



KPF 4 km 184,887 886 t.ú. Přerov - Dluhonice

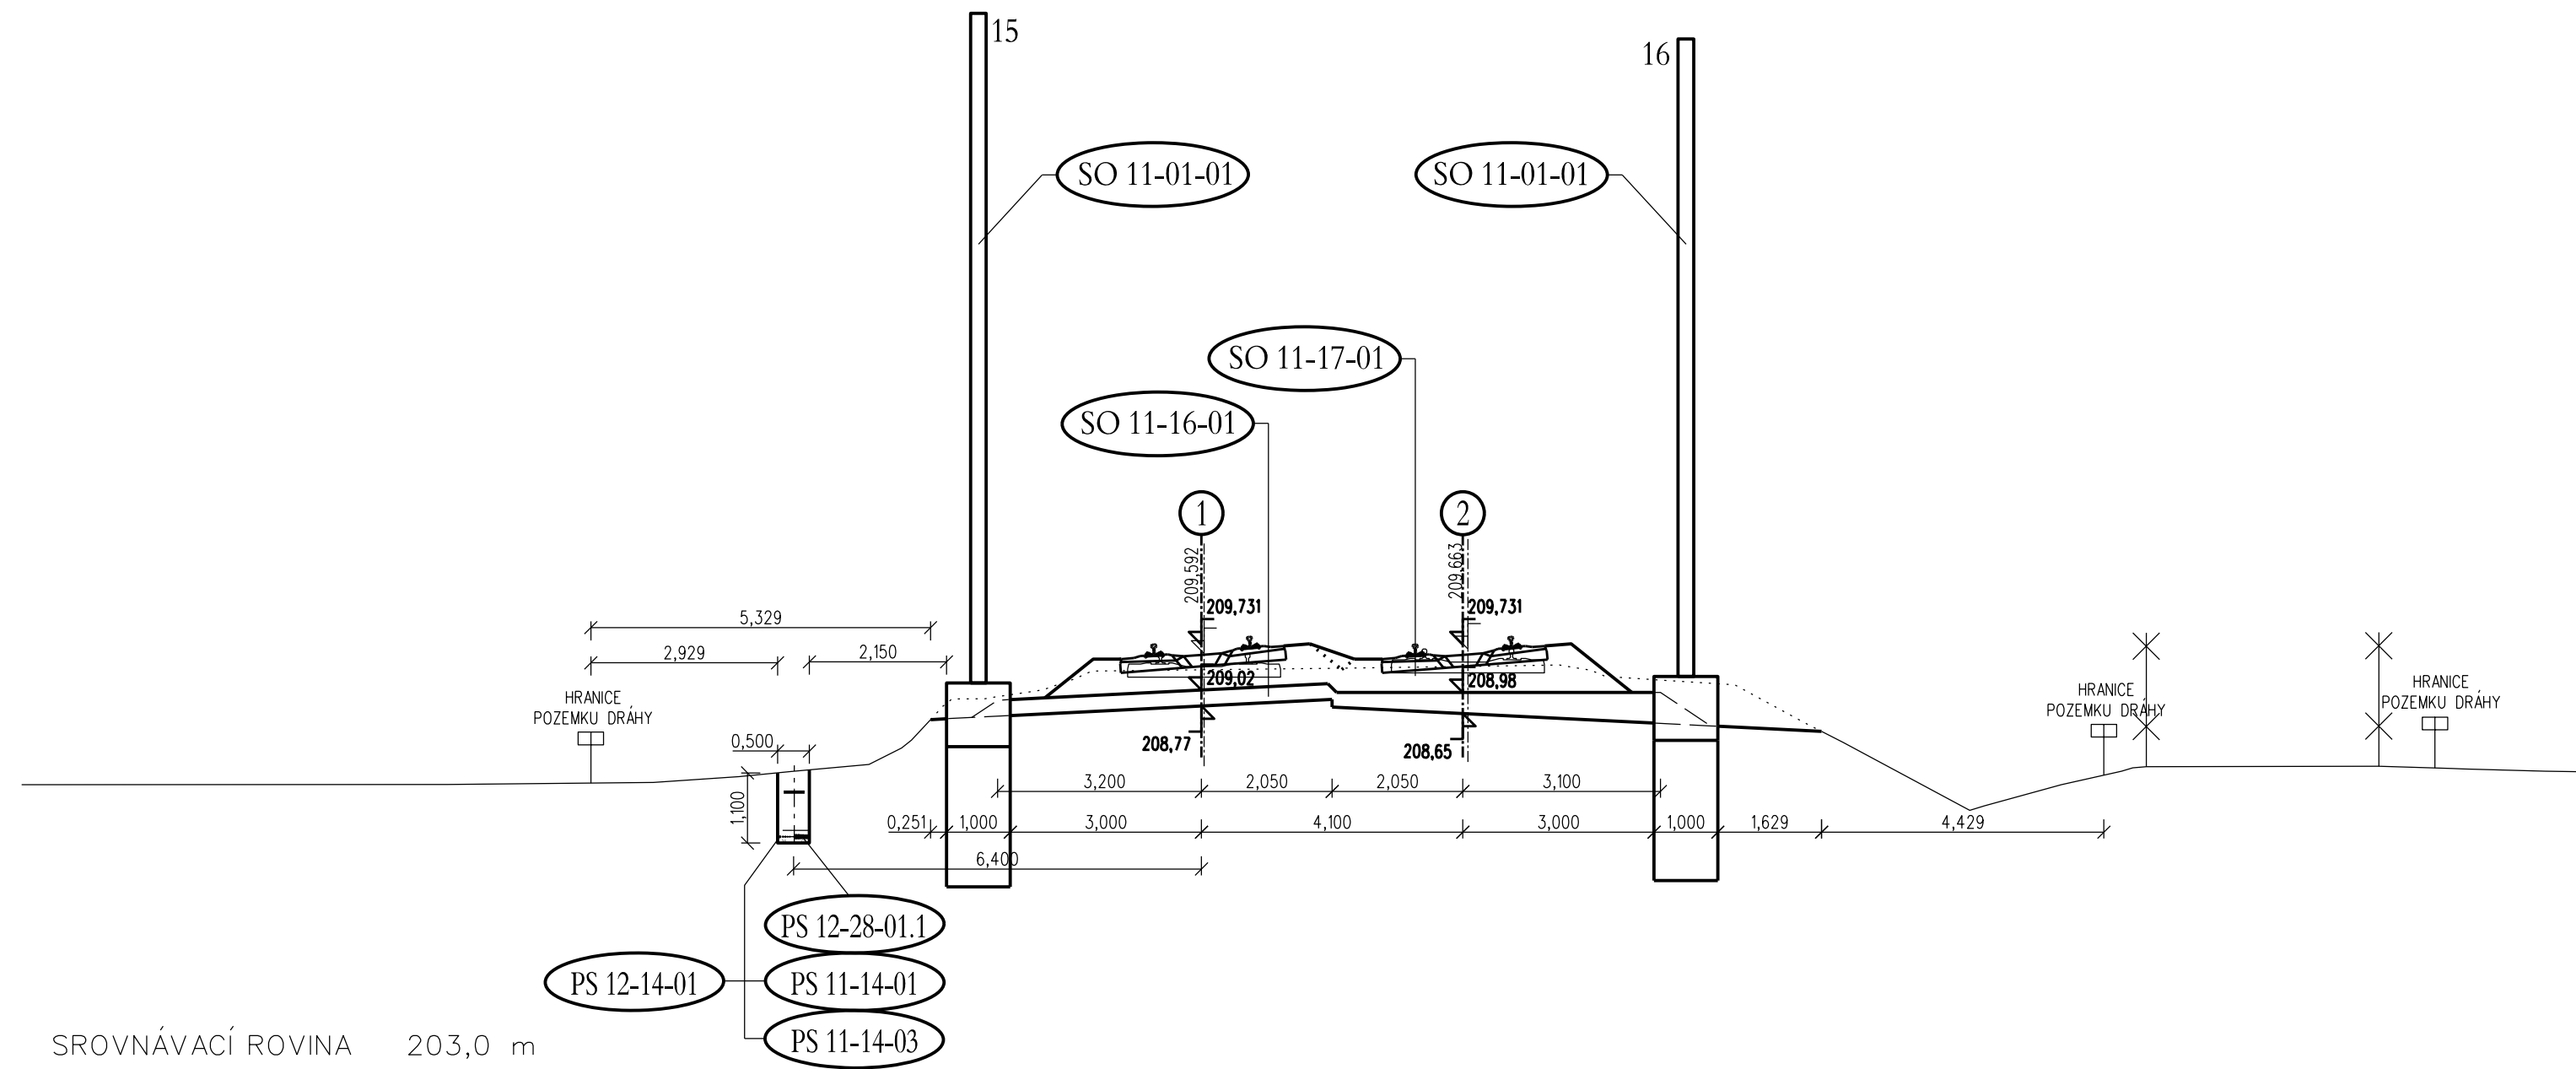

| | | | |
|-----------|-------|-------------------------|-----------------|
| | | | ČÍSLO SOUPRAVY: |
| | | | |
| | | PO PŘIPOMÍNKOVÉM ŘÍZENÍ | |
| REVIZE Č. | DATUM | ZMĚNA | |


MORAVIA CONSULT Olomouc a.s.
 LEGIONÁŘSKÁ 1085/8 , 779 00 Olomouc
 tel.: +420 585 570 444
 IDS: kje9md
 e-mail: moravia@moravia.cz
<http://www.moravia.cz>

| | | | |
|--|----------------------|---|---------------------|
| OBJEDNATEL | |  Správa železniční dopravní cesty, státní organizace v zastoupení: SZDC, s.o., Stavební správa východ, Nerudova 1, 772 58 Olomouc | |
| HLAVNÍ INŽENÝR PROJEKTU | ING. STANISLAV VÁVRA | G. ŘEDITEL MORAVIA CONSULT Olomouc a.s. | |
| ODPOVĚDNÝ PROJ. OBJ., PS | ING. STANISLAV VÁVRA | ING. VÁCLAV KRATOCHVÍL | |
| ING. STANISLAV VÁVRA | NAVRHL, VYPRACOVAL | KONTROLOVAL | |
| KRAJ: OLOMOUCKÝ | POVĚŘENÝ OÚ: PŘEROV | ING. STANISLAV VÁVRA | |
| "Rekonstrukce žst. Přerov, 2. stavba" | | OBEC: PŘEROV, ROKYTNICE | |
| | | ZAK. ČÍSLO MCO | 17 - 001 - 234 - PS |
| | | ÚČEL | PROJEKT |
| | | DATUM | PROSINEC 2017 |
| | | FORMÁT | 3 A4 |
| Koordinační příčné řezy | | MĚŘÍTKO | 1:100 |
| | | ČÁST | POŘ.Č. |
| KPF 4 km 184,887 886 t.ú. Přerov - Dluhonice | | C.5 | 4 |