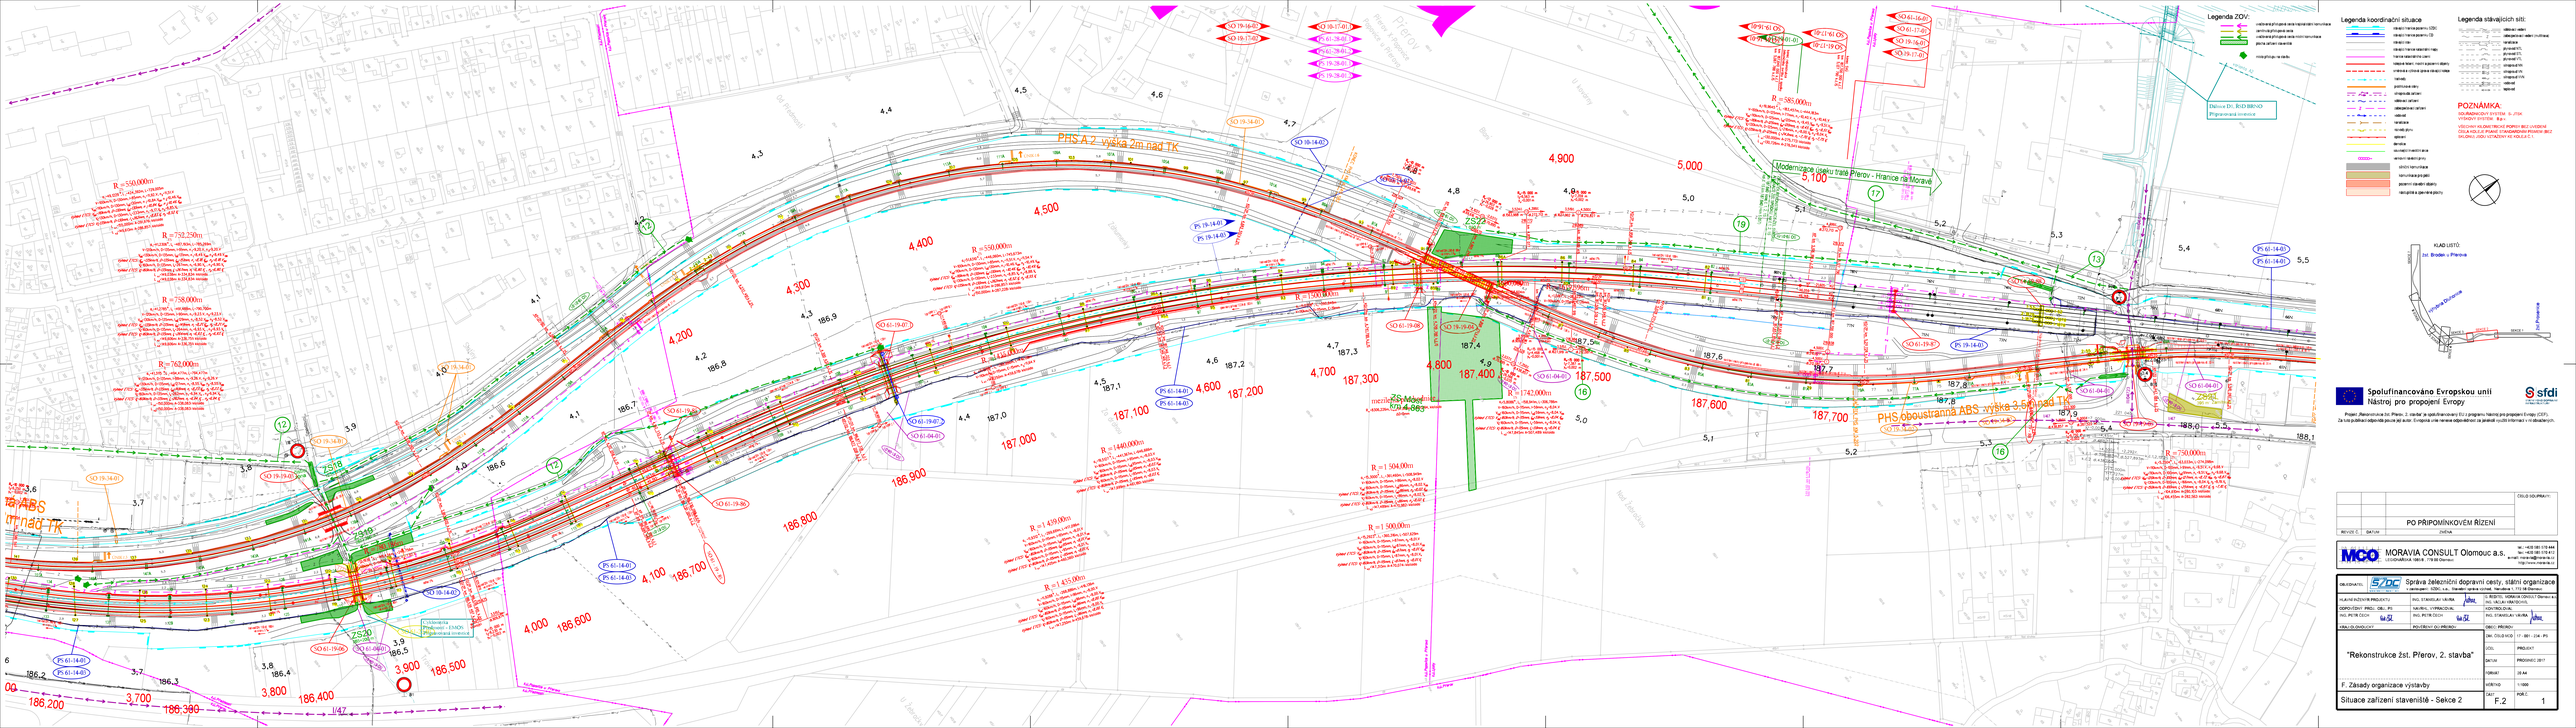
PHS A-V výška 2m nad TK
PHS A-V výška 2m nad TK
PHS obousranná ABS výška 2,5m nad TK
PHS obousranná ABS výška 2,5m nad TK
Modernizace trati Přerov - hranice s Moravou
Modernizace trati Přerov - hranice s Moravou
Přerov
Přerov
Přerov