




SO 201 Most v ev. km 0,931


 dipont DIPONT s.r.o, projektová a inženýrská činnost Klíšská 1432/18, 400 01 Ústí nad Labem, CZ E: dipont@dipont.cz T: 00420 475 201 724			Zakázka: D16012	Datum: 10/2016
ODP. PROJEKTANT SO	VYPRACOVAL	TECHNICKÁ KONTROLA	Účel PROJEKT:	PROJEKT
ING. MARTIN PLŠEK	KARLA HROTKOVÁ, DiS.	ING. PETR NOVÁK	Měřítko:	1:1, 1:2, 1:5, 1:10
			Formát:	10xA4
STAVBA: Příprava a zpracování projektů staveb pro SMT na rok 2016 OBJEKT 26 Oprava mostu v ev. km 0,931 TÚ č. 1003 Ústí n.L.Střekov-Ústí n.L.západ			Část: E.2	Paré:
PŘÍLOHA: DETAILY			Příloha: 13	

Stavba:	Příprava a zpracování projektů staveb pro SMT na rok 2016
	OBJEKT 26: Oprava mostu v ev. km 0,931 TÚ č. 1003 Ústí nad Labem Střekov - Ústí nad Labem západ
Stavební objekt:	SO 201 Most v ev. km 0,931
Stupeň dokumentace:	PROJEKT
Datum:	10/2016


SEZNAM:

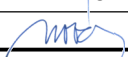- 13.1 Pažení koleje
- 13.2 Dilatační spára říms
- 13.3 Detail okapničky
- 13.4 Detail osazení nerezového odvodňovače
- 13.5 Detail napojení hydroizolace u odvodňovače
- 13.6 Detail hydroizolace u bet. sloupu TV
- 13.7 Průrazka
- 13.8 Detail dilatační spáry mezi mostními konstrukcemi

PAŽENÍ KOLEJE M 1:50

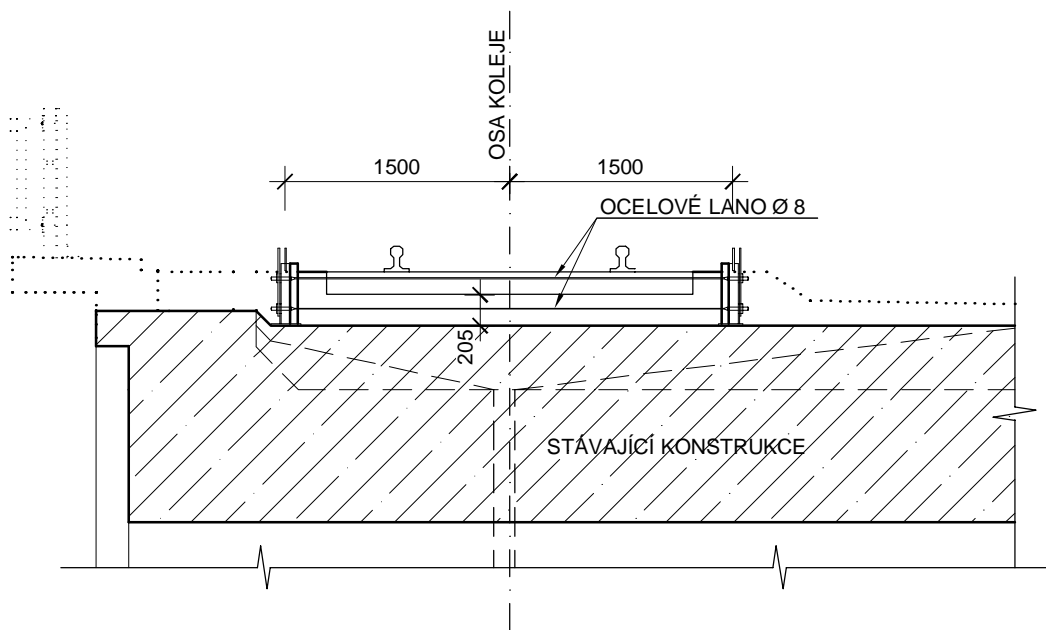


ŘEZ M 1:10

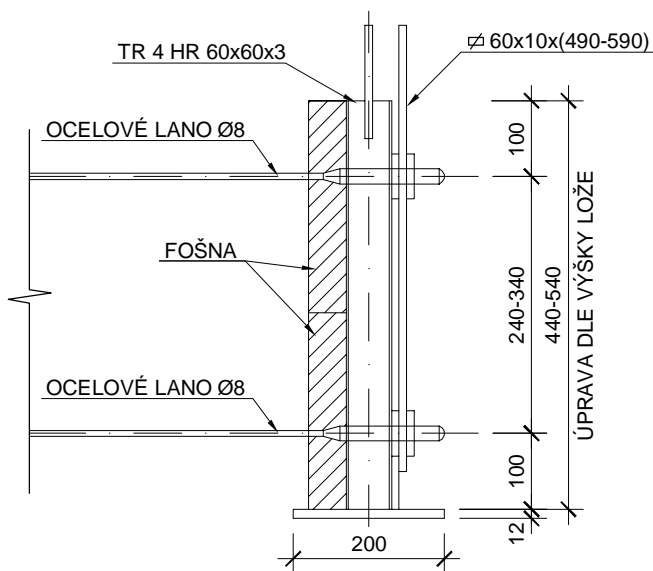

č. detailu: 13.01	detail: PAŽENÍ KOLEJE	měřítko: 1:10, 50
-----------------------------	---------------------------------	-----------------------------

DILATAČNÍ SPÁRY ŘÍMS M 1:1

TL. 20 mm

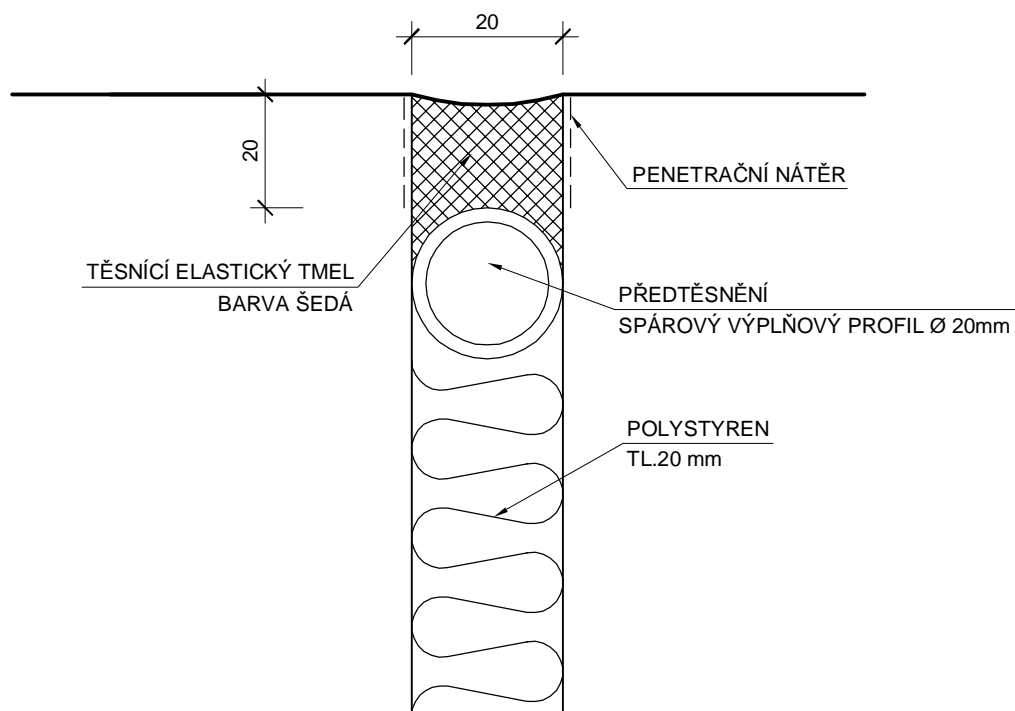

č. detailu:

13.02

detail:

DILATAČNÍ SPÁRA ŘÍMS


měřítko:

1:1

DETAIL OKAPNIČKY M 1:2

ŘÍMSA NA STŘEKOVSKÉ STRANĚ

OSTATNÍ ŘÍMSY BUDOU PROVEDENY OBDOBNĚ

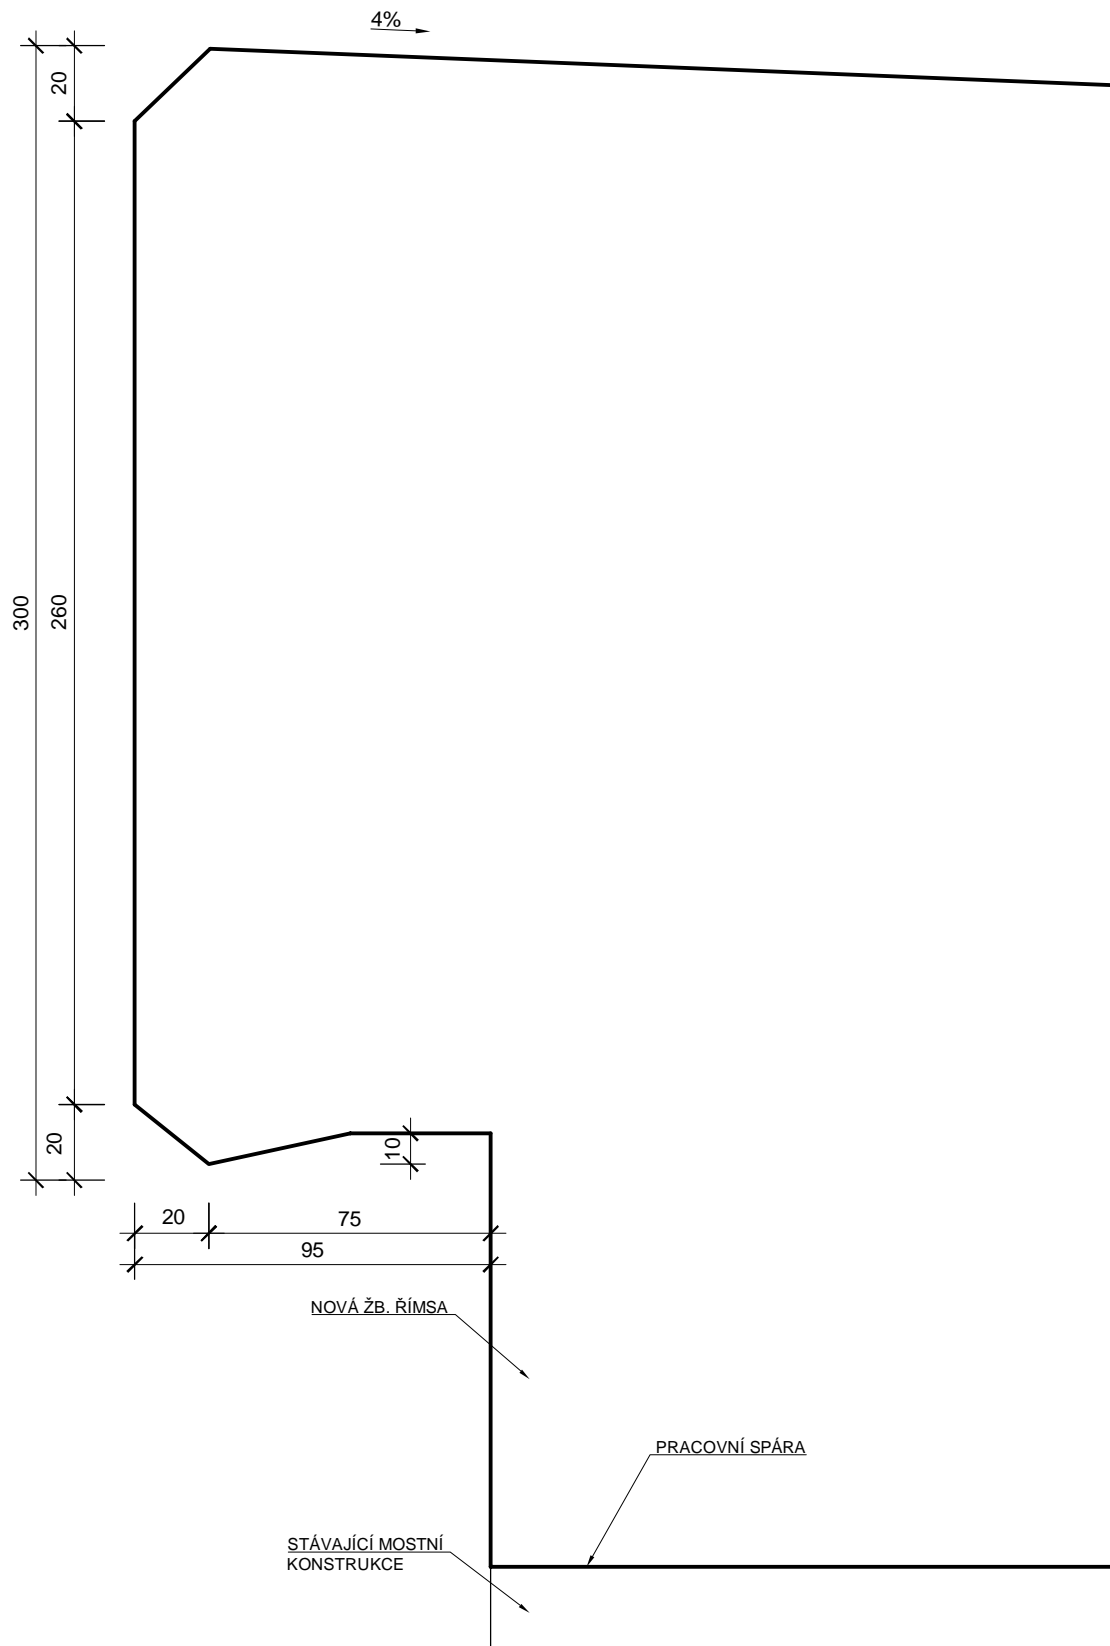

č. detailu:

13.03


detail:

DETAIL OKAPNIČKY

měřítko:

1:2

DETAIL OSAZENÍ NEREZOVÉHO ODVODŇOVAČE M 1:10

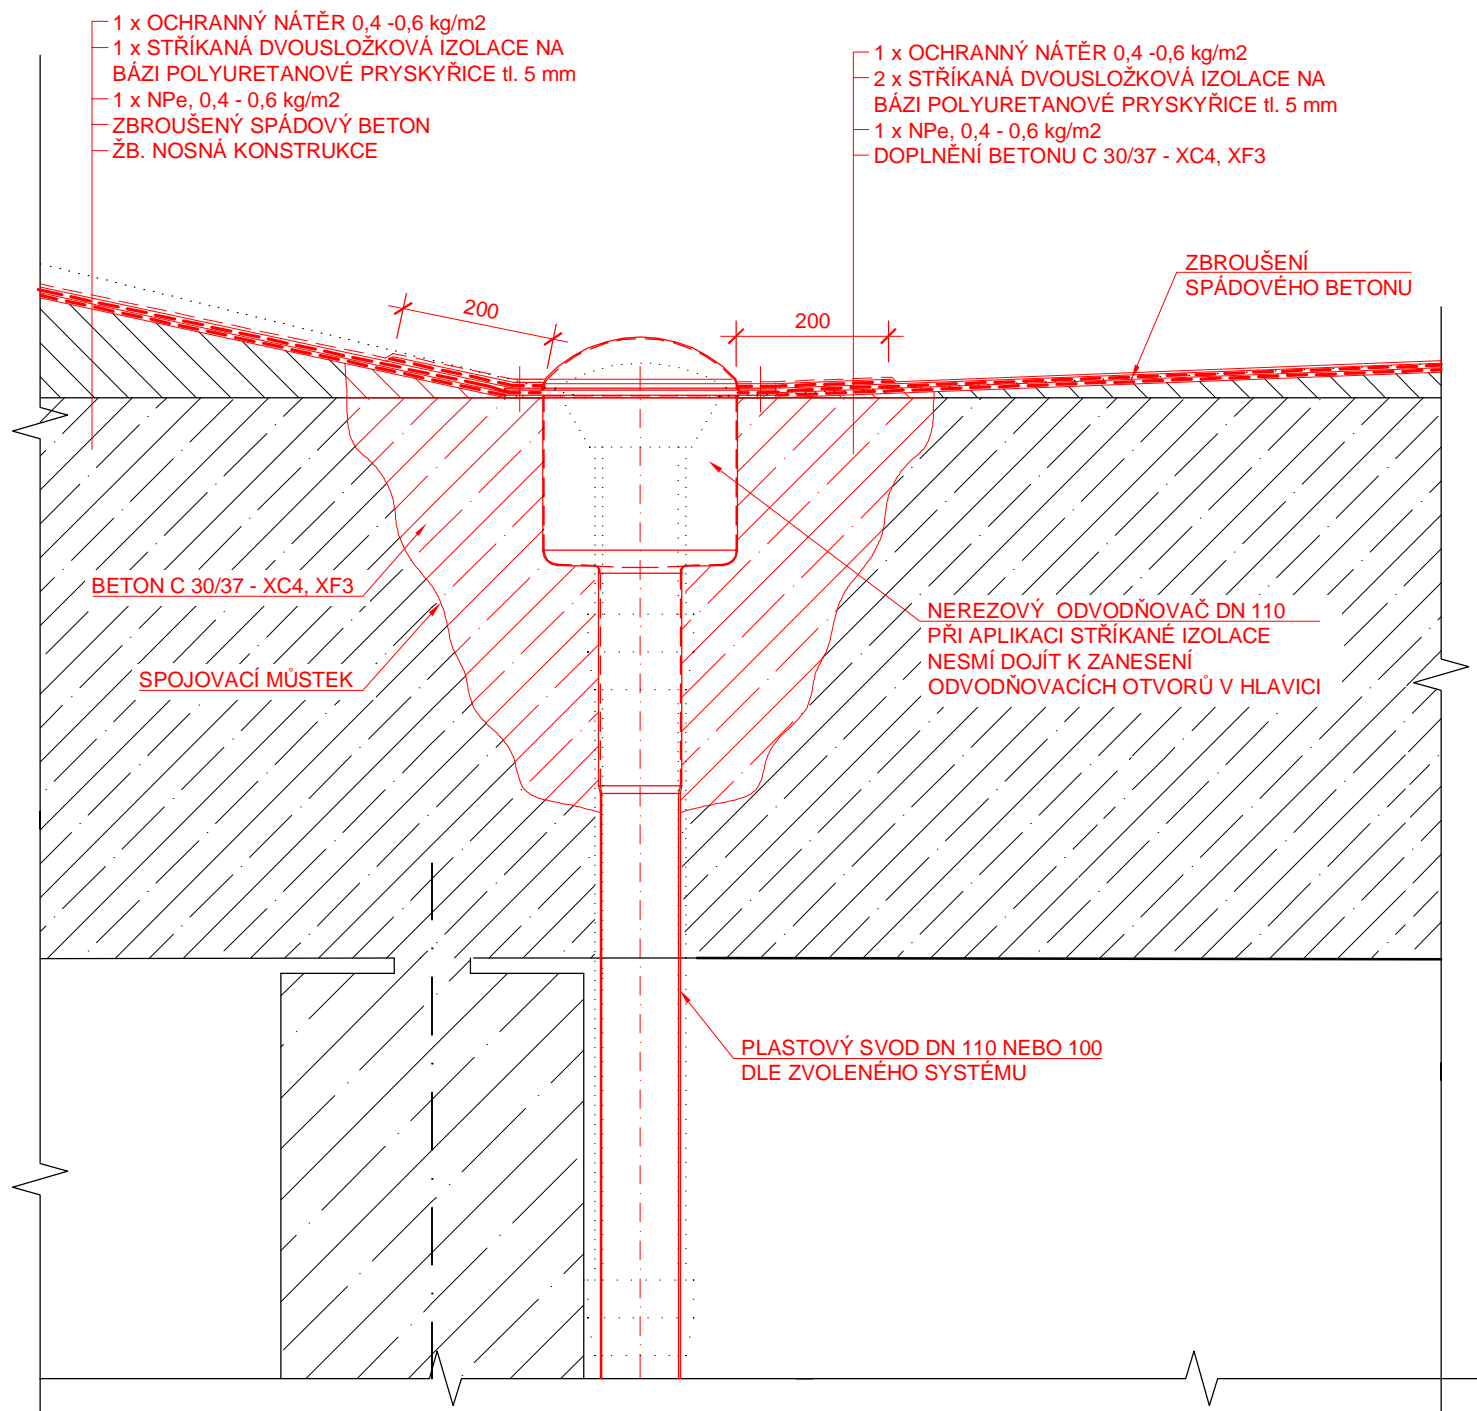

č. detailu:

13.04


detail:

OSAZENÍ NEREZOVÉHO ODVODŇOVAČE

měřítko:

1:10

DETAIL NAPOJENÍ HYDROIZOLACE U ODVODŇOVAČE M 1:5

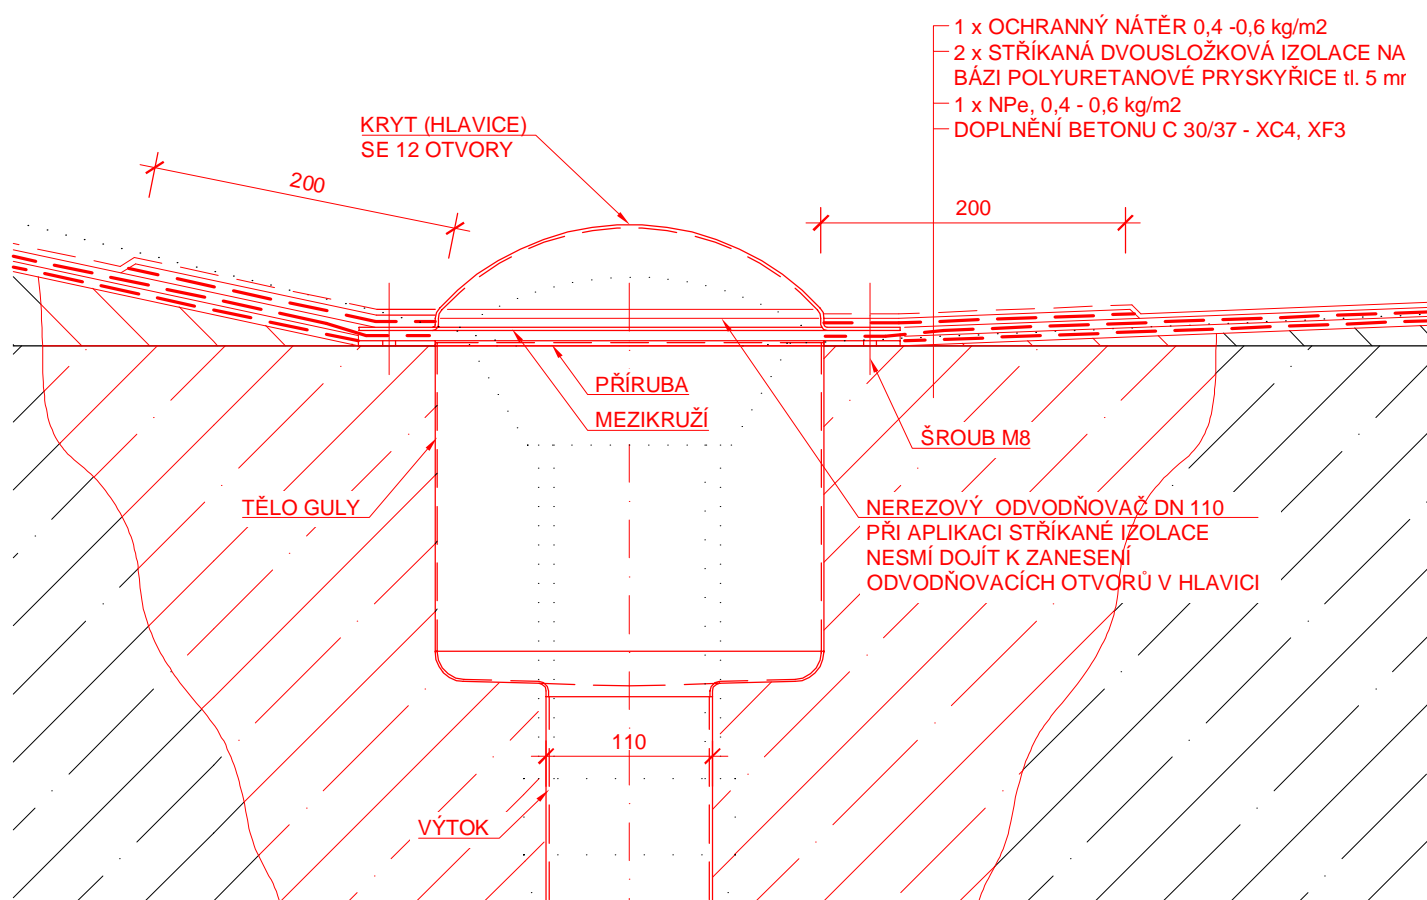

č. detailu:

13.05


detail:

NAPOJENÍ HYDROIZOLACE U ODVODŇOVAČE

měřítko:


1:5

DETAIL HYDROIZOLACE U BET. SLOUPU TV M 1:5

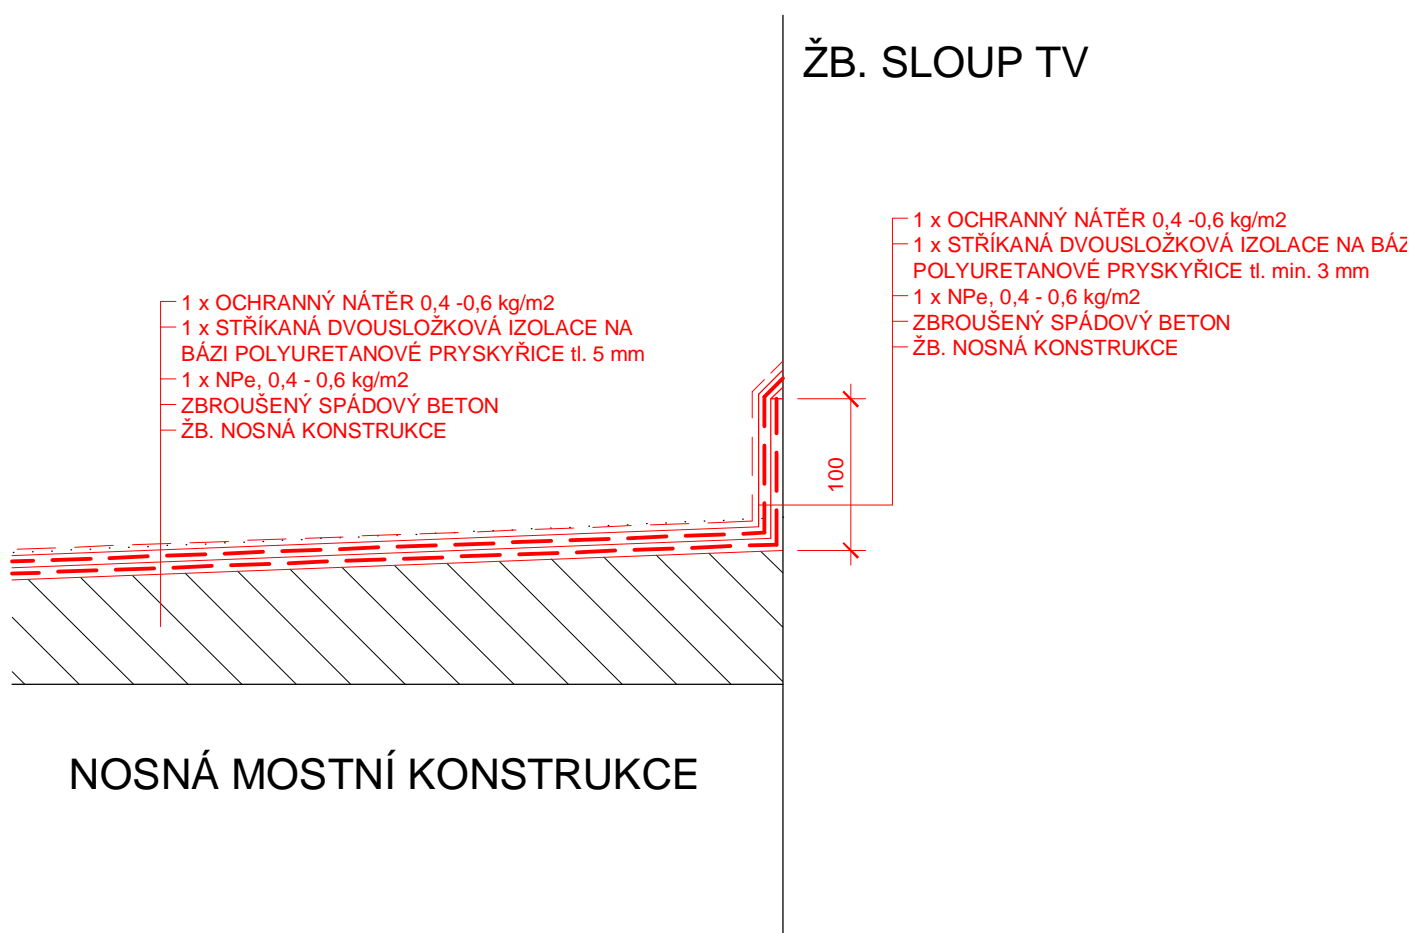

č. detailu: 13.06	detail: HYDROIZOLACE U BET. SLOUPU TV	měřítko: 1:5
-----------------------------	---	------------------------

PRŮRAZKA M 1:2

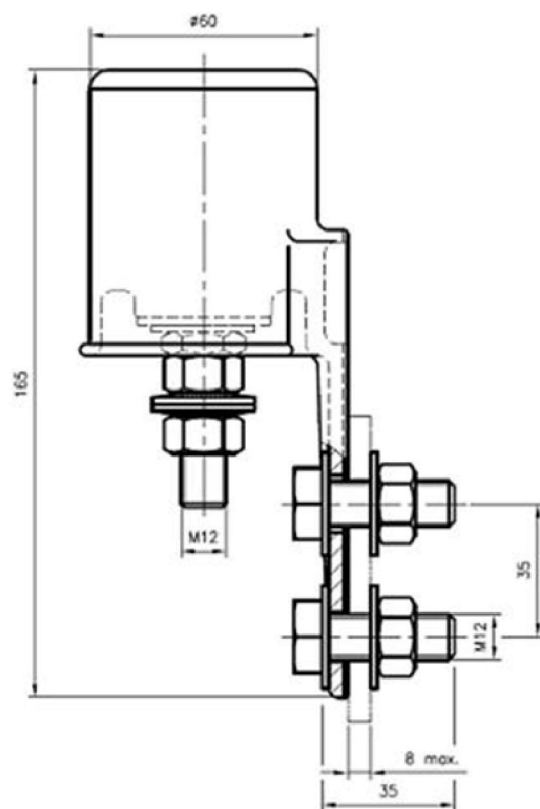

č. detailu:

13.07


detail:

PRŮRAZKA

měřítko:

1:2

DETAIL DILATAČNÍ SPÁRY MEZI MOSTNÍMI KONSTRUKCEMI M 1:2

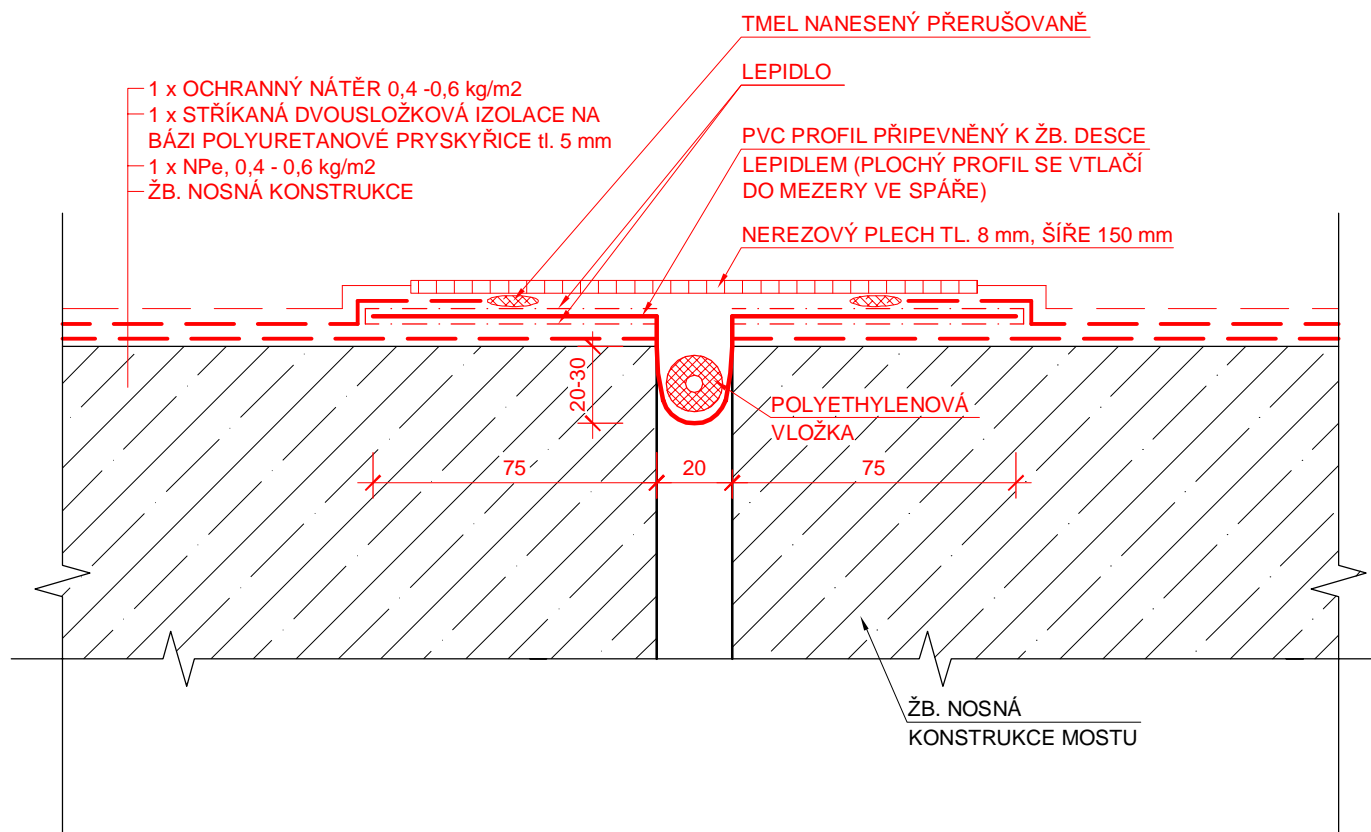

č. detailu:

13.08

detail:

DETAIL DILATAČNÍ SPÁRY MEZI MOST. K-CEMI

měřítko:

1:2