



PŘEHLEDOVÉ SCHÉMA KABELIZACE

ŽST. TÝNIŠTĚ NAD ORLICÍ

PROVIZORNÍ NAPOJENÍ
PŘEVOZNÉ MĚNÍRNY NA DK

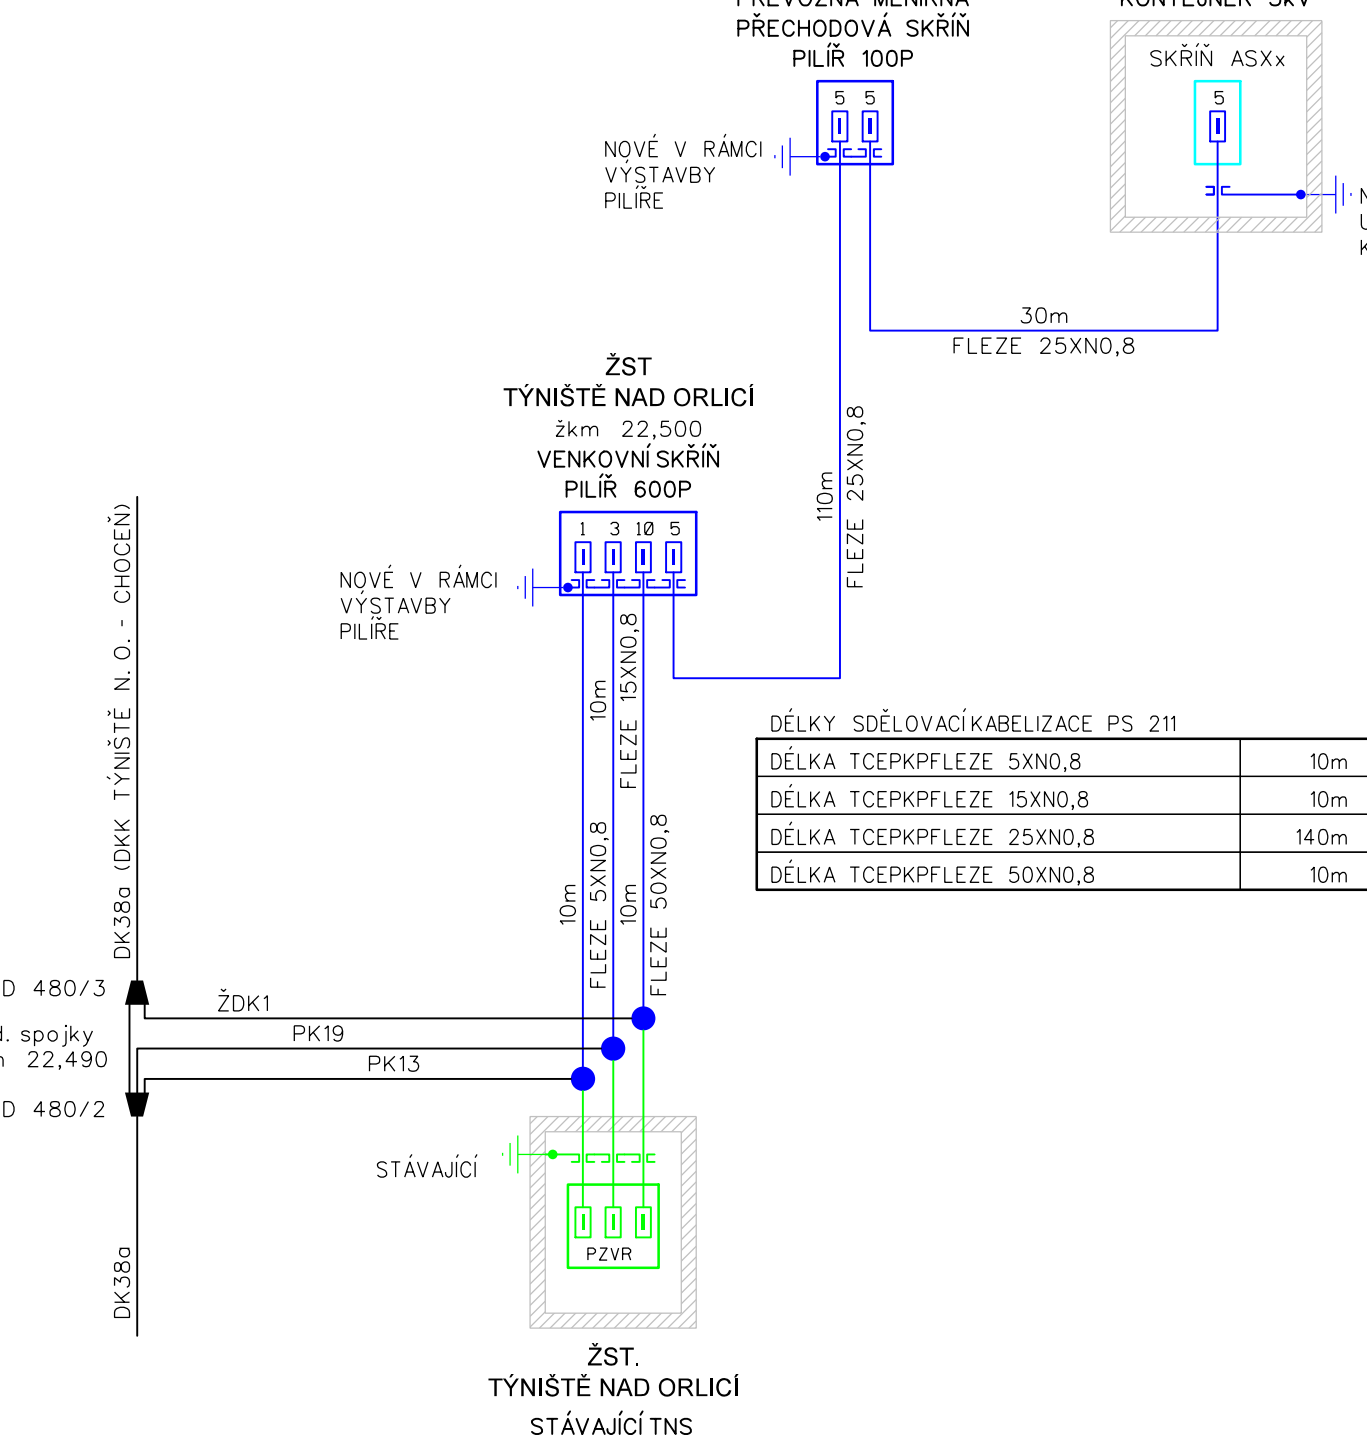

DEFINITIVNÍ KABELIZACE

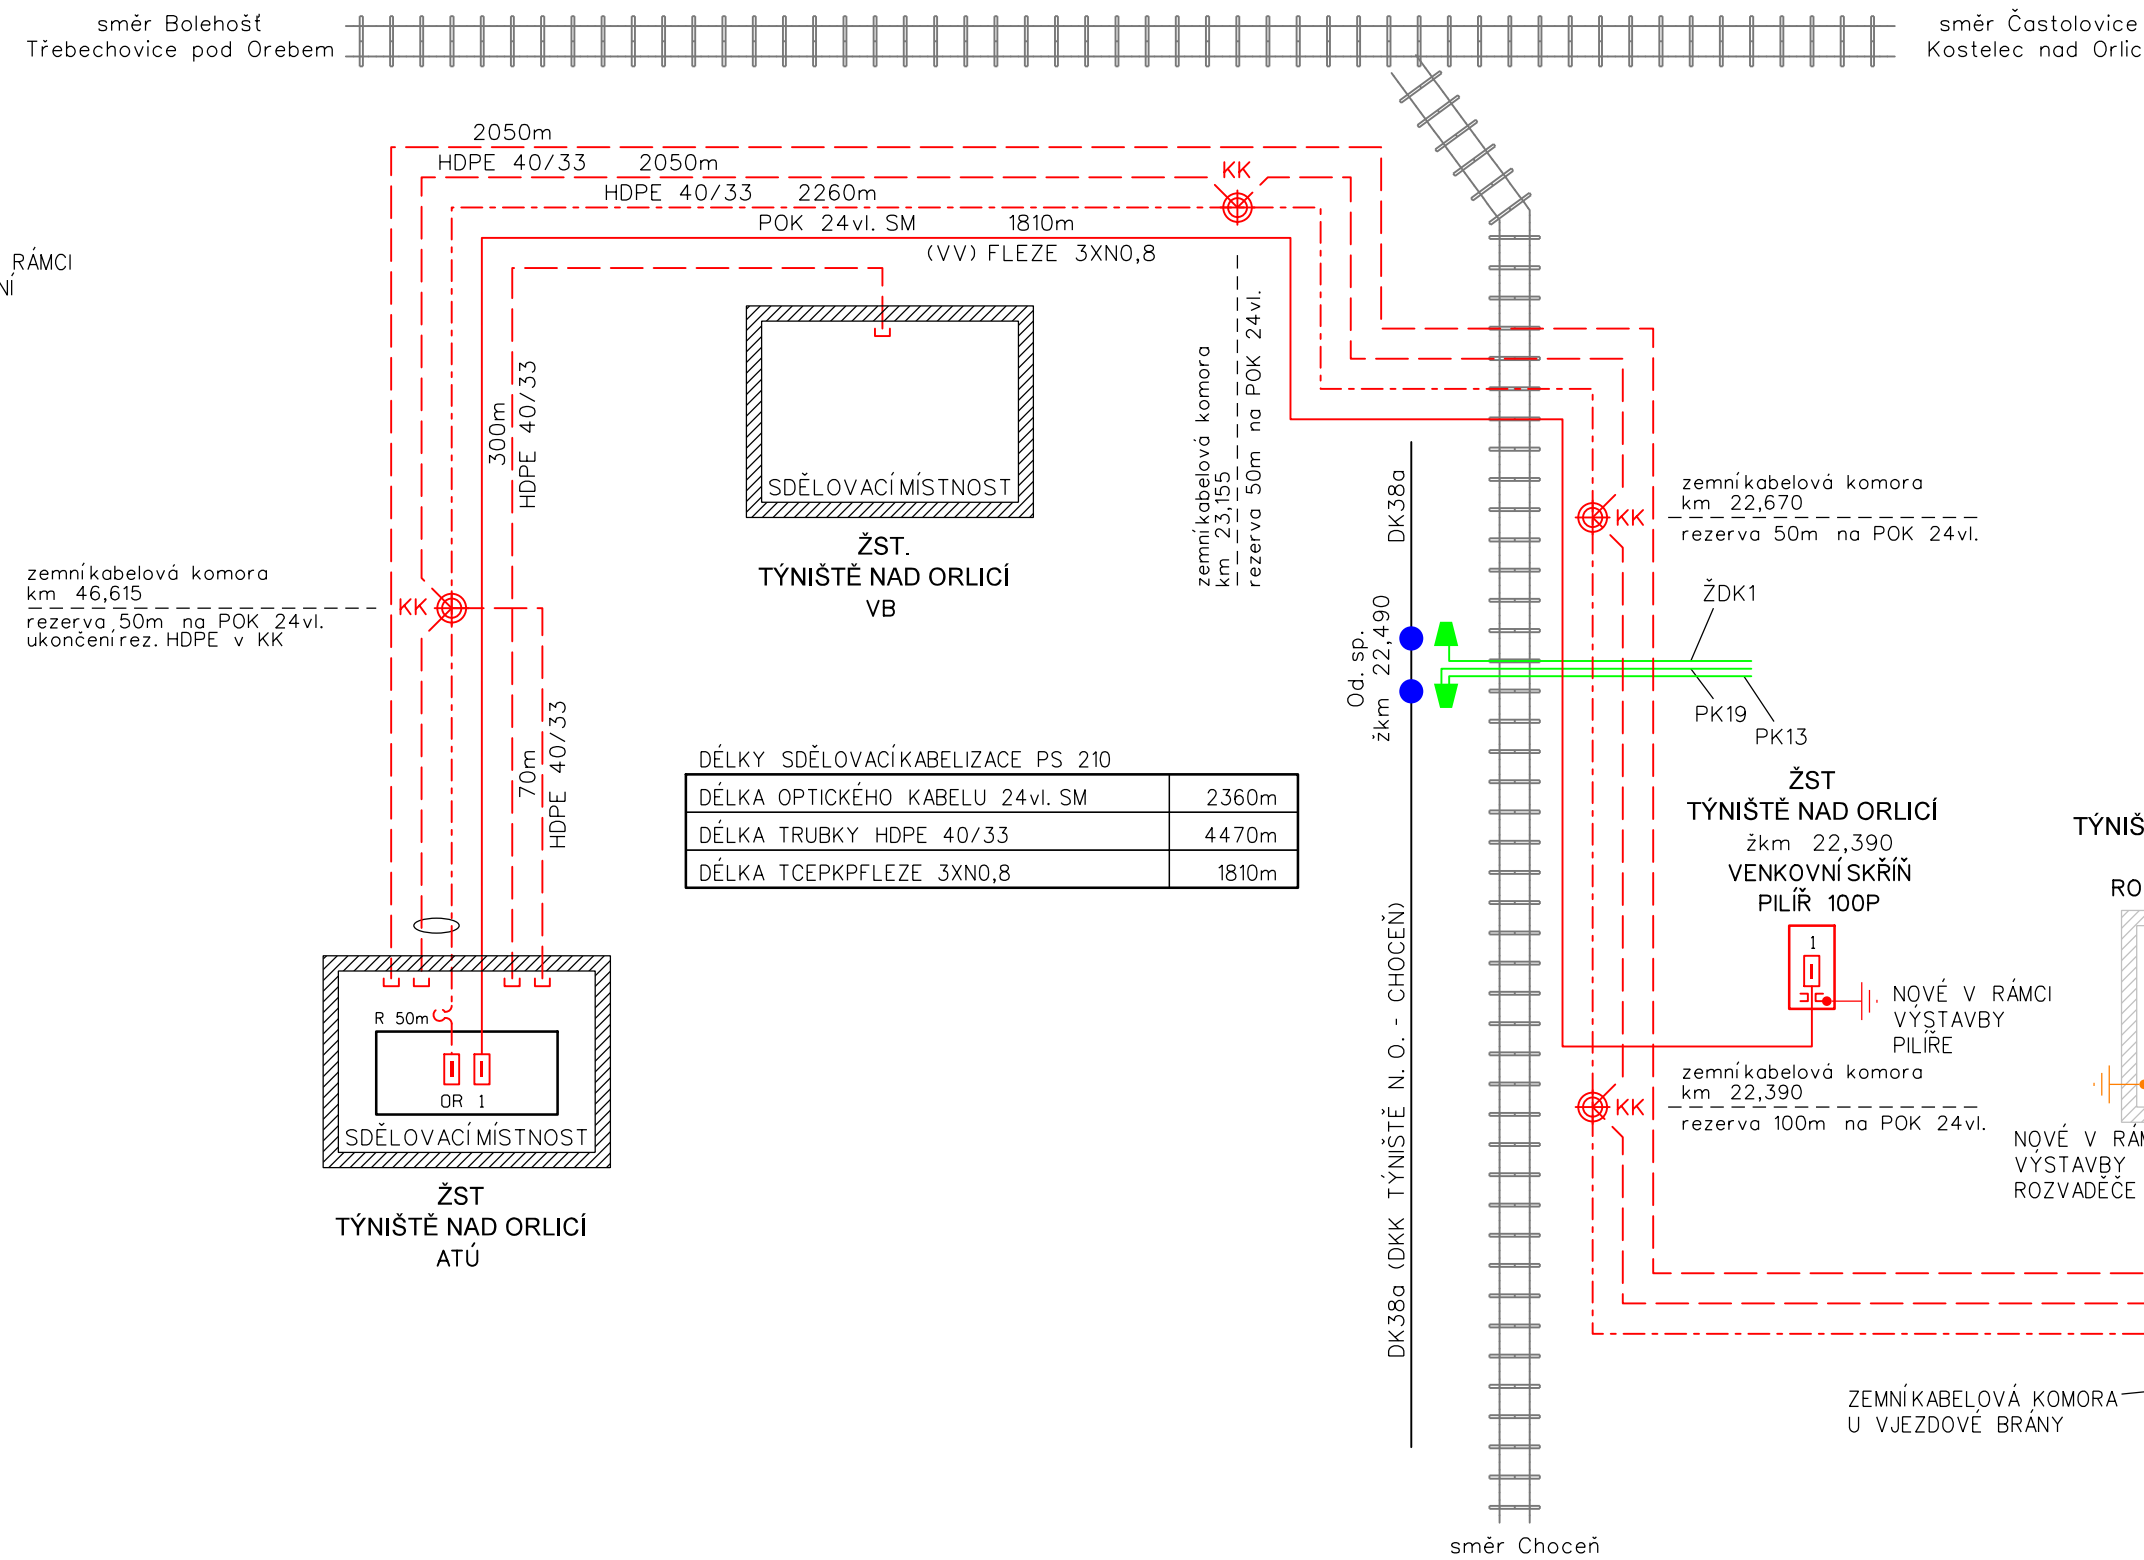

VYSVĚTLIVKY:

- ČERVENĚ - Řeší PS 210 TNS TÝNIŠTĚ NAD ORLICÍ, MOK
- MODŘE - Řeší PS 211 TNS TÝNIŠTĚ NAD ORLICÍ, ÚPRAVA DK
- ORANŽOVĚ - Řeší PS 212 TNS TÝNIŠTĚ NAD ORLICÍ, MÍSTNÍ KABELIZACE
- TYRKYSOVĚ - Řeší jiné PS, SO této stavby
- ČERNĚ - Zařízení stávající
- ZELENE - Zařízení rušená nebo nahrazená

- Sdělovací kabel metalický
- Ochranná trubka HDPE 40/33
- Optický kabel SM (MM)
- Zemní kabelová komora
- Kabel silový CYKY-J 3x2,5, CYKY-O 2x2,5
- Kabelová spojka odbočná
- Kabelová spojka rovná

- Ukončení metalických kabelů zářezovou technikou
- Ukončení optických kabelů konektory v OR
- Ukončení silového kabelu v silovém rozvaděči

ŽST
TÝNIŠTĚ NAD ORLICÍ
PŘEVOZNÁ MĚNÍRNA
KONTEJNER 3kV

DÉLKY SDĚLOVACÍ KABELIZACE PS 212	
DÉLKA OPTICKÉHO KABELU 12vl. MM	635m
DÉLKA TRUBKY HDPE 40/33	1250m
DÉLKA TCEPKPFLEZE 3XN0,8	860m
DÉLKA CYKY-J 3x2,5	545m
DÉLKA CYKY-O 2x2,5	370m

ZEMNÍ KABELOVÁ KOMORA
U VJEZDOVÉ BRÁNY
KABEL 3XN0,8, CYKY-O 2x2,5
UKONČIT NA SVORKOVNICÍCH
TELEFONNÍHO KOMUNIKÁTORU
KABEL 3XN0,8
UKONČIT NA SVORKOVNICÍCH
POHONU BRÁNY

ŽST
TÝNIŠTĚ NAD ORLICÍ
VENKOVNÍ SKŘÍŇ
PILÍŘ 100P

ŽST
TÝNIŠTĚ NAD ORLICÍ
SKLAD
ROZVADĚČ 20P

ŽST
TÝNIŠTĚ NAD ORLICÍ
TNS

ŽST
TÝNIŠTĚ NAD ORLICÍ
ROZVODNA 110kV
(DOMEK OCHRAN)

VÝŠKOVÝ SYSTÉM BpV SOUŘADNICOVÝ SYSTÉM S-JTSK ±0,000 = xxx,xx m n. m.

Číslo změny:	Obsah změny:	Datum změny:
01	PO ZAPRACOVÁNÍ PŘIPOMÍNEK	02/2019
02	-	-
03	-	-

Objednatel:	Správa železniční dopravní cesty, státní organizace Dlážděná 1003/7, 110 00 Praha 1
Stavební správa východ	Nerudova 1, 772 58 Olomouc

Generální projektant:	SUDOP PRAHA a.s. Olšanská 1a, 130 80 Praha 3 tel.: +420 267 094 111 e-mail: praha@sudop.cz	Hlavní inženýr projektu:	ING. MIROSLAV NEZKUSIL
		Garant profese:	ING. MARTIN ŠTROF

Středisko: ELEKTROTECHNIKY, TRAKCE, SDĚLOVACÍ A ZABEZPEČOVACÍ TECHNIKY			
Vedoucí střediska:	Odpovědný projektant SO, IO, PS:	Vypracoval:	Kontroloval:
ING. MARTIN RAIBR	ING. PAVEL ROHÁČ	ING. PAVEL ROHÁČ	ING. OLDŘICH HORA

Název akce:	Číslo smlouvy:	
	18-216.208	
Modernizace TNS Týniště nad Orlicí (Voklik)	Projektový stupeň:	
	DSP	
Část:	Datum:	
	02/2019	
PS 211 TNS TÝNIŠTĚ NAD ORLICÍ, ÚPRAVA DK	Číslo části:	
	D.2.1	
Název přílohy:	Měřítko:	Počet formátů:
	-	5x A4
PŘEHLEDOVÉ SCHÉMA KABELIZACE		Číslo přílohy:
		3