

| Číslo změny: | Obsah změny:              | Datum změny: |
|--------------|---------------------------|--------------|
| 01           | PO ZAPRACOVÁNÍ PŘIPOMÍNEK | 02/2019      |
| 02           | -                         | -            |
| 03           | -                         | -            |

Objednatel:



Správa železniční dopravní cesty, státní organizace  
Dlážděná 1003/7, 110 00 Praha 1

Stavební správa východ  
Nerudova 1, 772 58 Olomouc

Generální projektant:



SUDOP PRAHA a.s.  
Olšanská 1a, 130 80 Praha 3  
tel.: +420 267 094 111  
e-mail: praha@sudop.cz

Hlavní inženýr projektu:

ING. MIROSLAV NEZKUSIL

Garant profese:

-

Středisko:

ELEKTROTECHNIKY, TRAKCE, SDĚLOVACÍ A ZABEZPEČOVACÍ TECHNIKY

Vedoucí střediska:

ING. MARTIN RAIBR

Odpovědný projektant SO, IO, PS:

ING. JIŘÍ VELEBIL

Vypracoval:

ING. JIŘÍ VELEBIL

Kontroloval:

ING. MIROSLAV NEZKUSIL

Název akce:

**Modernizace TNS Týniště nad Orlicí (Voklik)**

Číslo smlouvy:

18 216.208

Projektový stupeň:

DSP

Část:

PS 321 - TNS TÝNIŠTĚ NAD ORLICÍ, STANOVIŠTĚ  
TRANSFORMÁTORŮ 110/23 kV, TECHNOLOGIE

Datum:

02/2019

Číslo částí:

D.3.2.2

Název přílohy:

**OCELOVÁ KONSTRUKCE OK 1  
PRO PODPĚRNÉ IZOLÁTORY 123 kV**

Měřítko:

VIZ VÝKRESY


Počet formátů:

3 x A4

Číslo přílohy:


**32**

ČELNÍ POHLED (od rozvodny 110 kV)

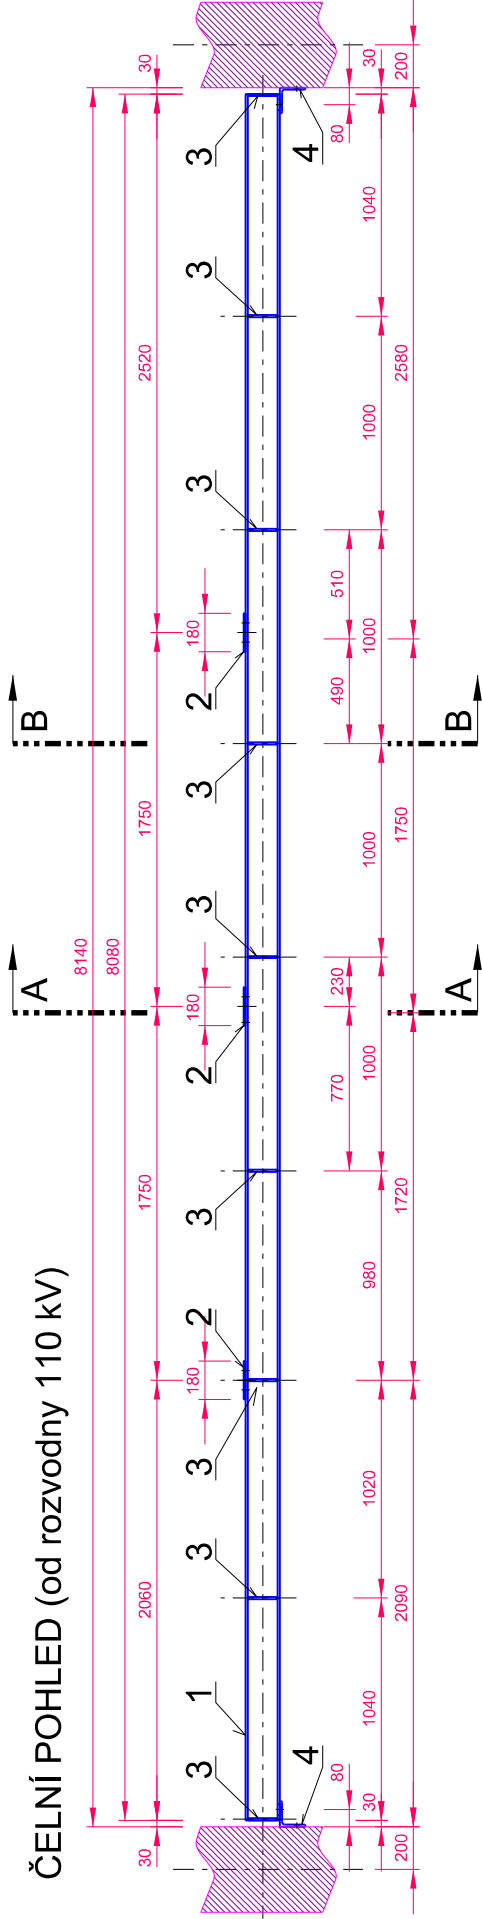

PŮDORYS

(strana stanoviště transformátoru T101, T102)

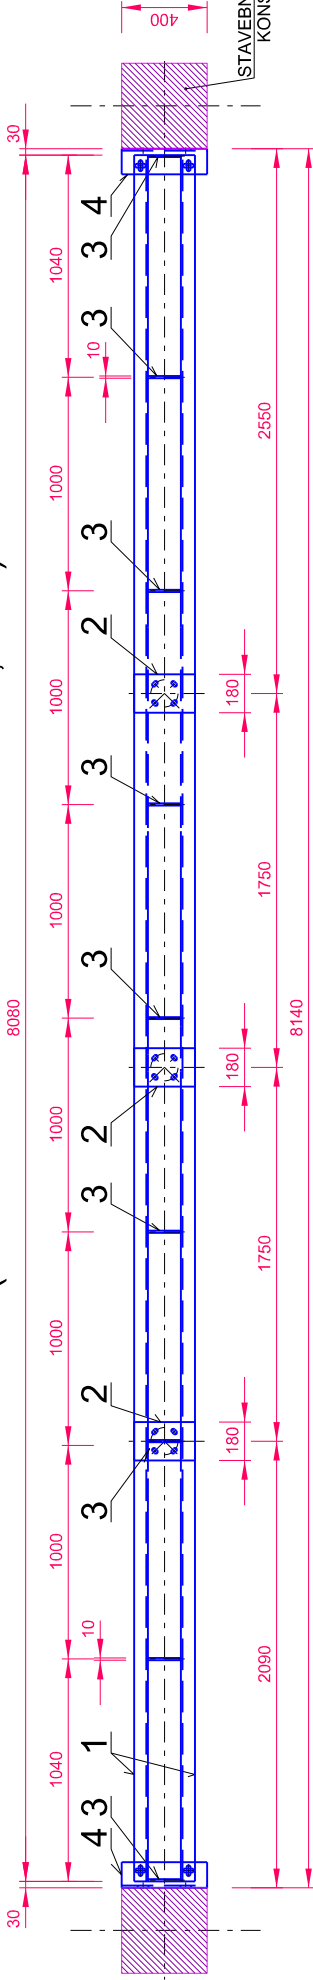

(strana rozvodny 110 kV - pole AEA 3, AEA 4)

POVRCHOVÁ ÚPRAVA: ZINKOVÁNÍM TL. 80 um  
V ZINKOVACÍ LÁZNÍ  
+ NÁTĚRY (NA STAVBĚ)

SVAR:  $\pm 6$  mm

CELKOVÁ HMOTNOST: 348 kg

NÁTĚROVÁ PLOCHA: 9,9 m<sup>2</sup>


POČET KUSŮ: 2

BOČNÍ POHLED, ŘEZY A - A, B - B, DETAILY POL. 2, 3, 4  
A KUSOVNÍK JSOU NA LISTU 02

Měřítko :



| |
|---|
| Index | Změna | Datum | Navrhl | Kontroloval | Datum |  | 02 / 2019 |  | AKCE: |  | Modernizace TNS Týniště nad Orlicí |  | PS-SO: PS 321 - TNS Týniště nad Orlicí, stanoviště transformátorů 110/23kV, technologie |  | Datum |  | 02 / 2019 |  | Kreslil |  | Ing. Jiří Velebil |  | Datum |  | 02 / 2019 |  | Navrhl |  | Ing. Jiří Velebil |  | Datum |  | 02 / 2019 |  | Kontroloval |  | Ing. Jiří Velebil |  | Datum |  | 02 / 2019 |  |
|---|

|                                                                                      |                                                                                     |                                                                              |                |                  |       |
|--------------------------------------------------------------------------------------|-------------------------------------------------------------------------------------|------------------------------------------------------------------------------|----------------|------------------|-------|
|  | Název:<br><b>Nosná konstrukce pro podpěrné<br/>izolátory 123 kV - řezy, detaily</b> | Vedoucí střediska: Ing. Martin Raibr<br>Odpov. projektant: Ing. Jiří Velebil | PS, SO: PS 321 | Část:            | Přil: |
|                                                                                      |                                                                                     | Celák:                                                                       | Ust: 02        | D.3.2.2          | 32/2  |
|                                                                                      |                                                                                     |                                                                              | Ustj: 02       | TNS Týniště n/O. |       |