

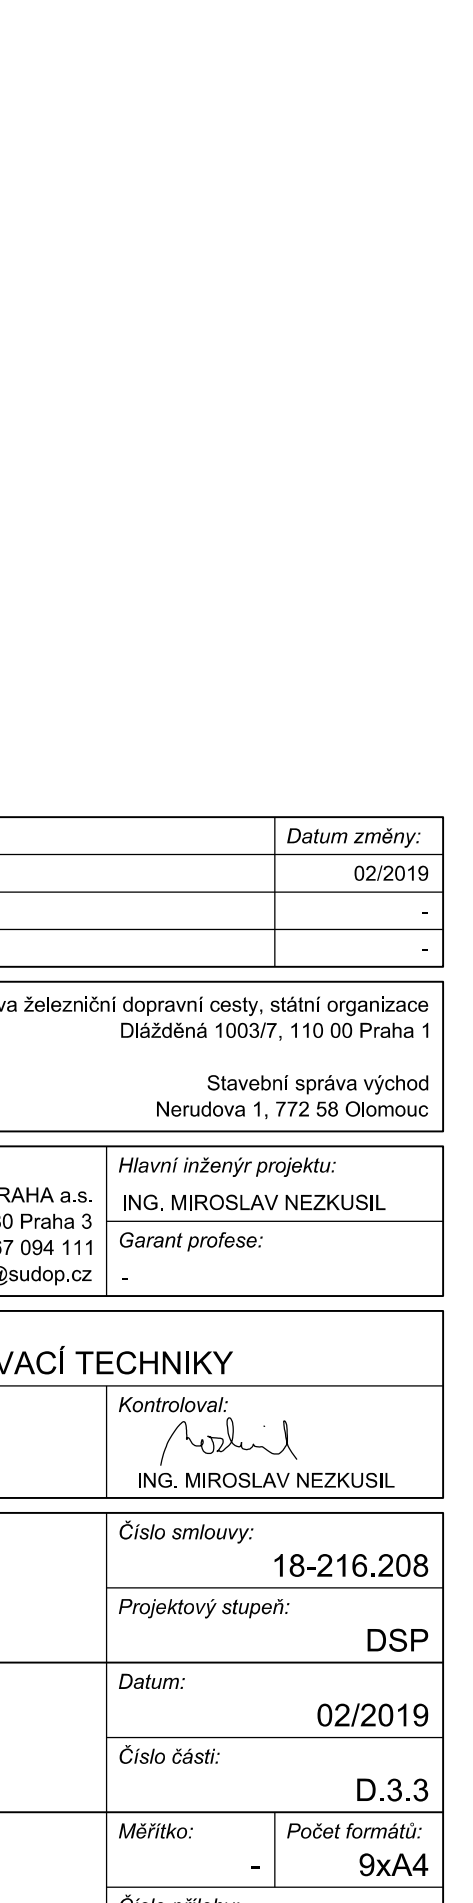
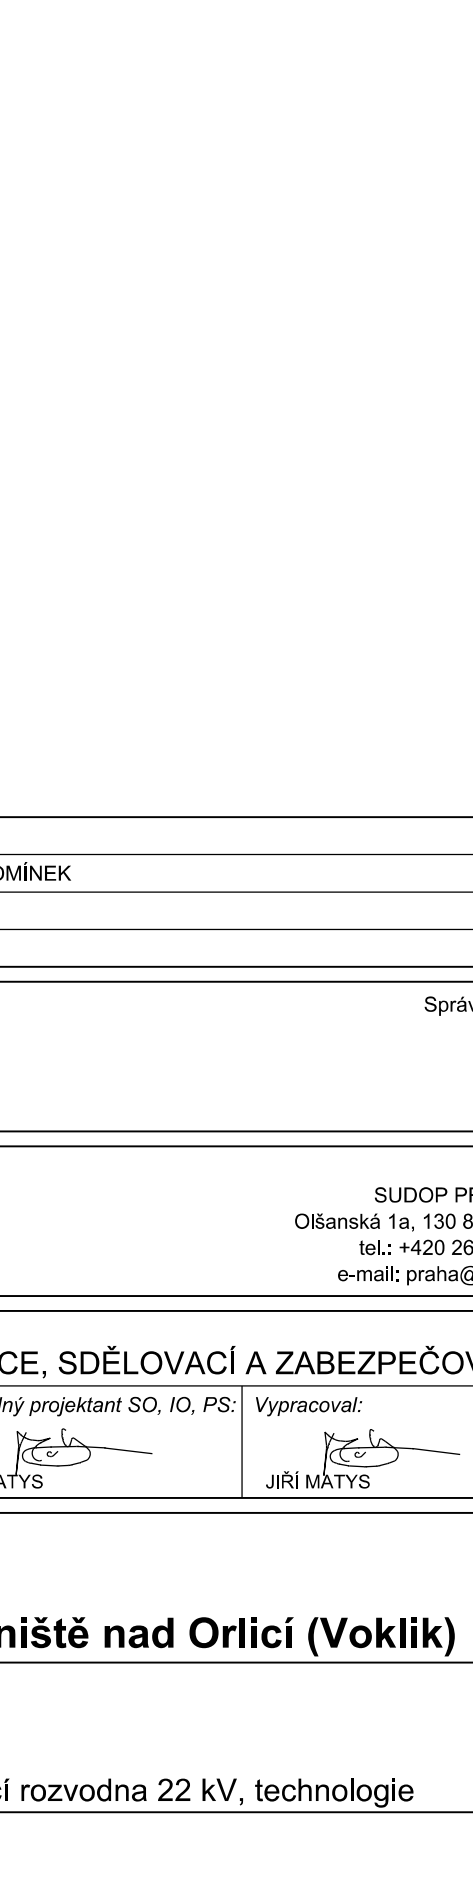
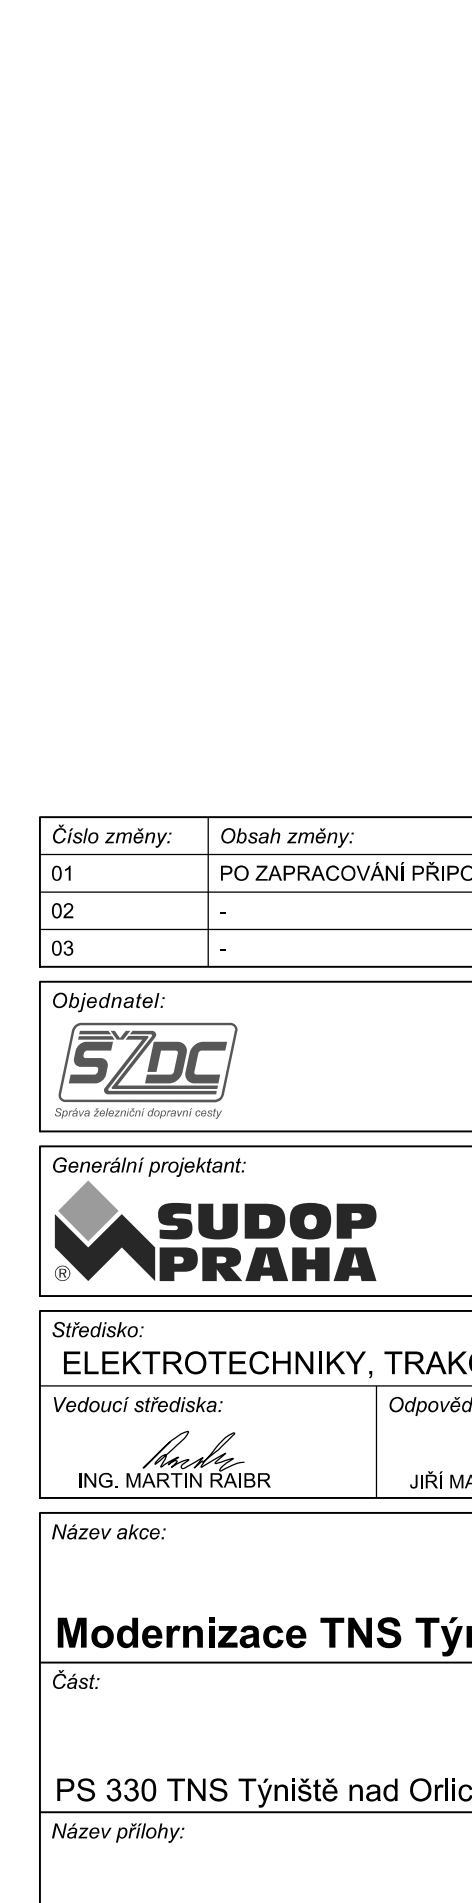
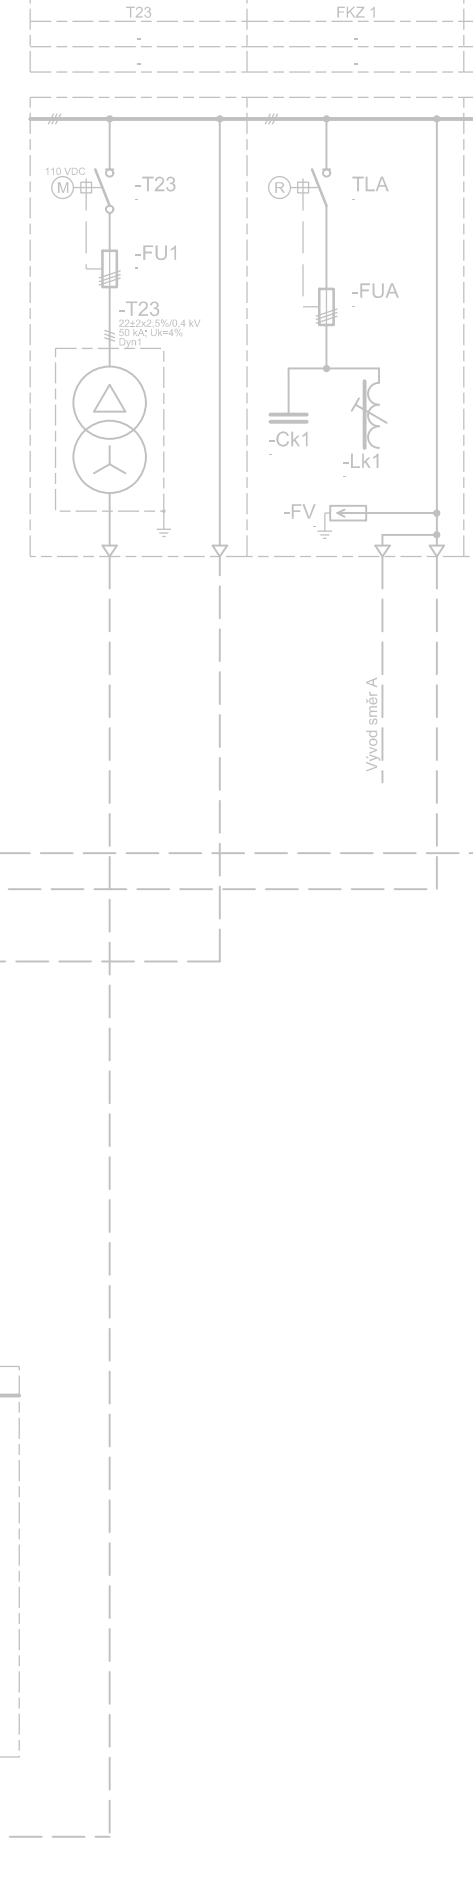
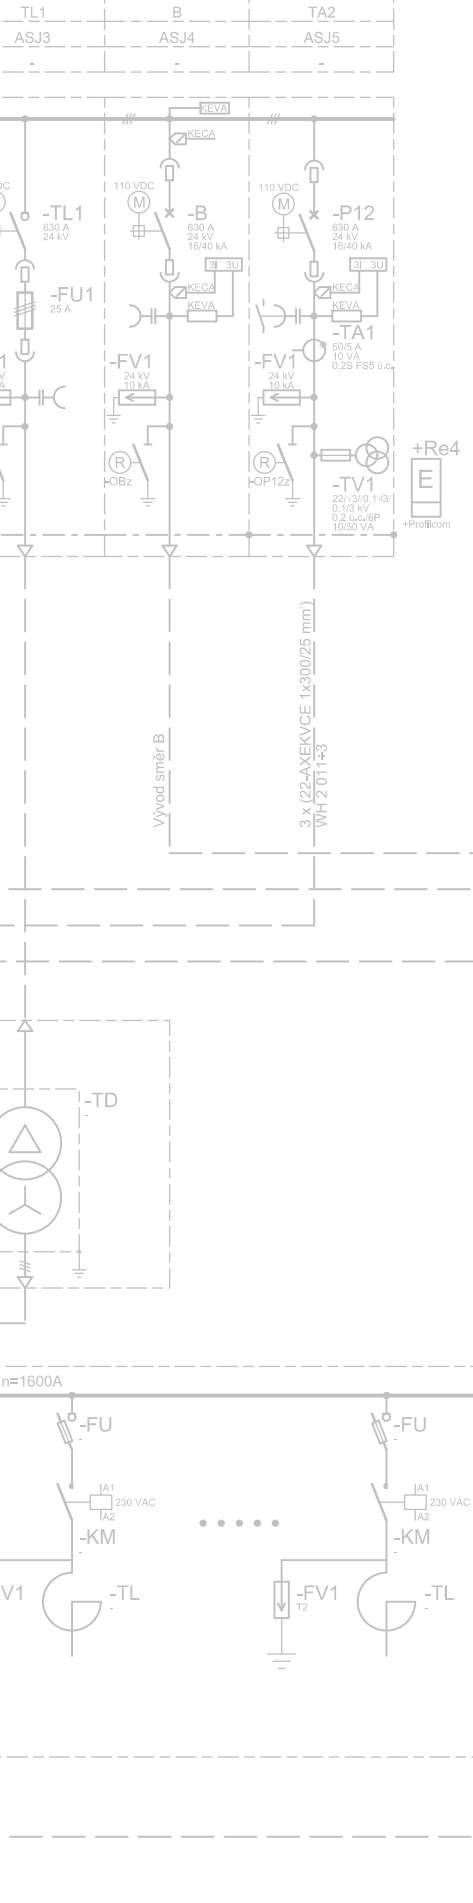
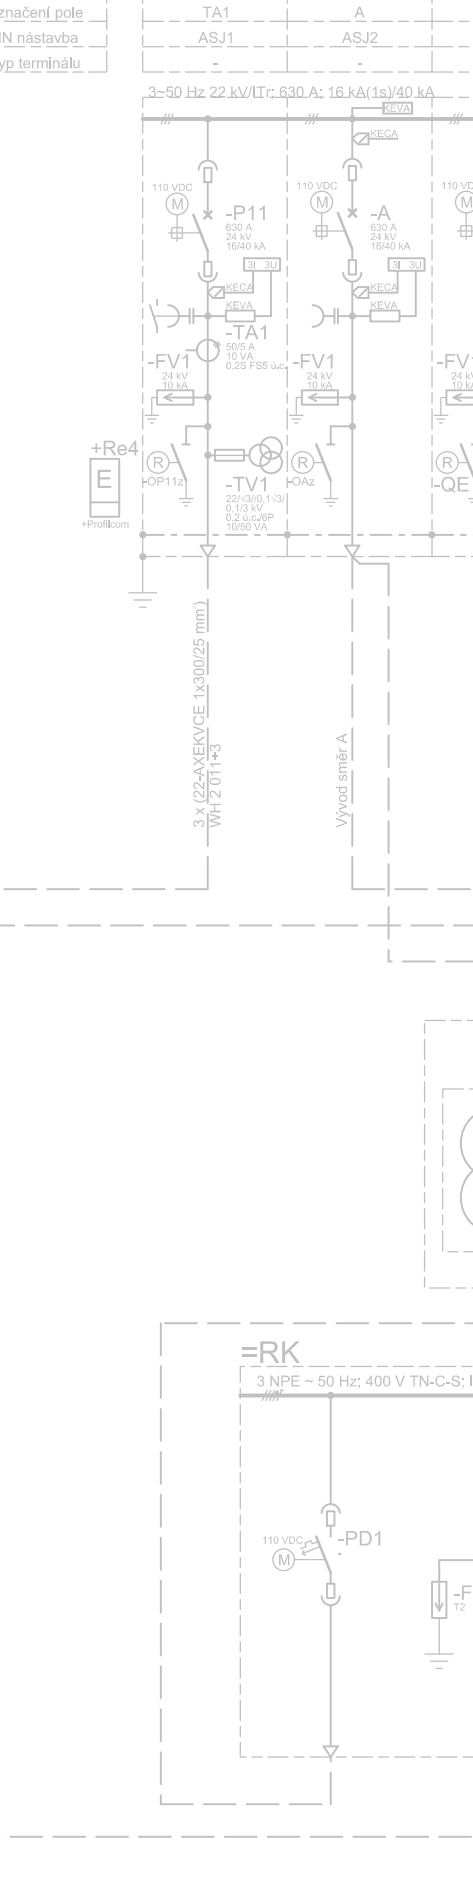
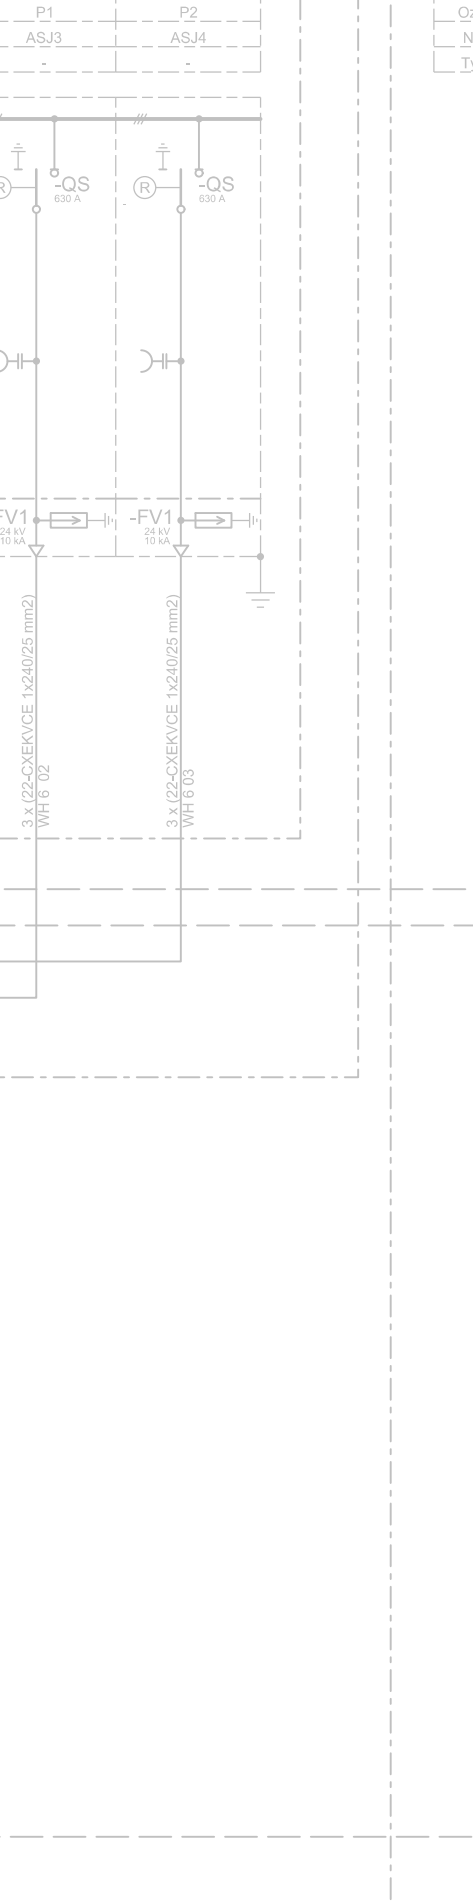
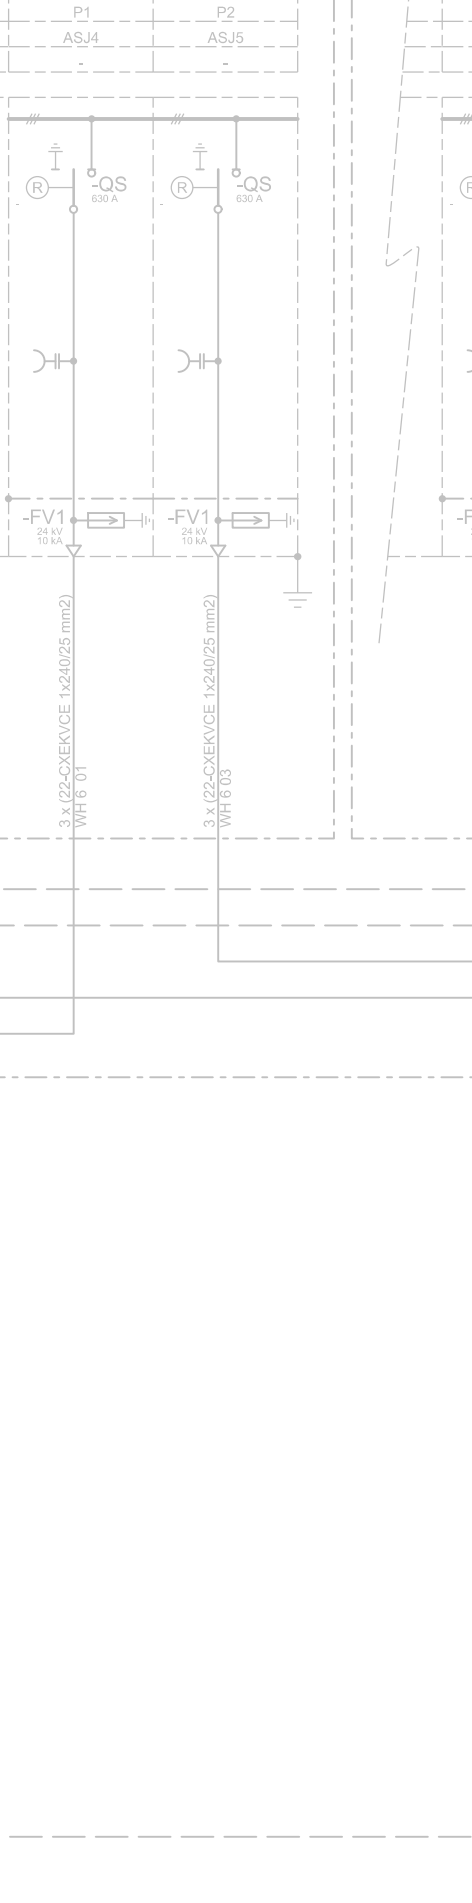
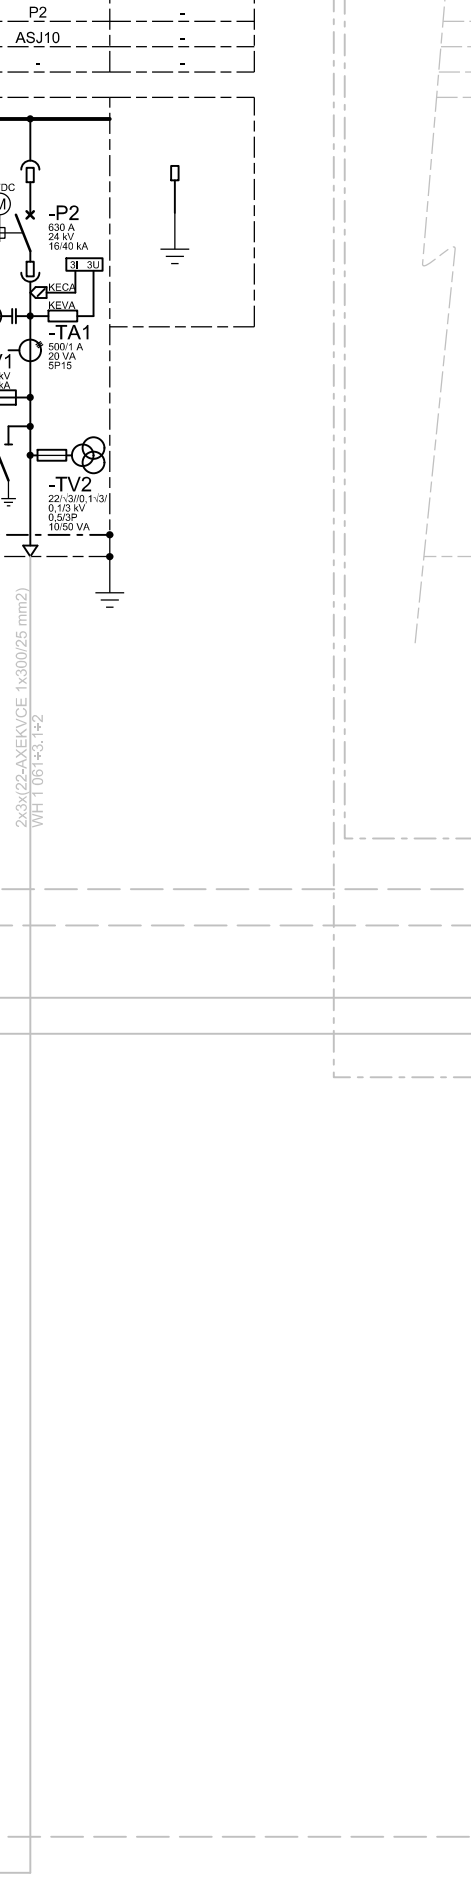
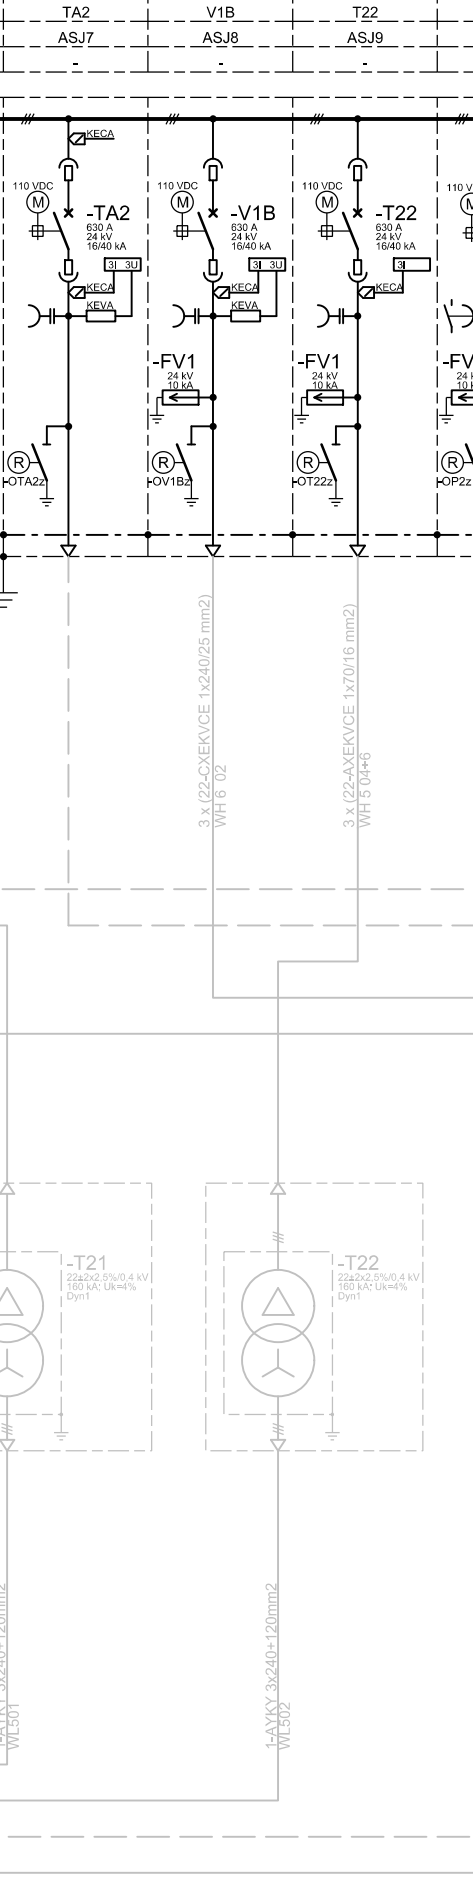
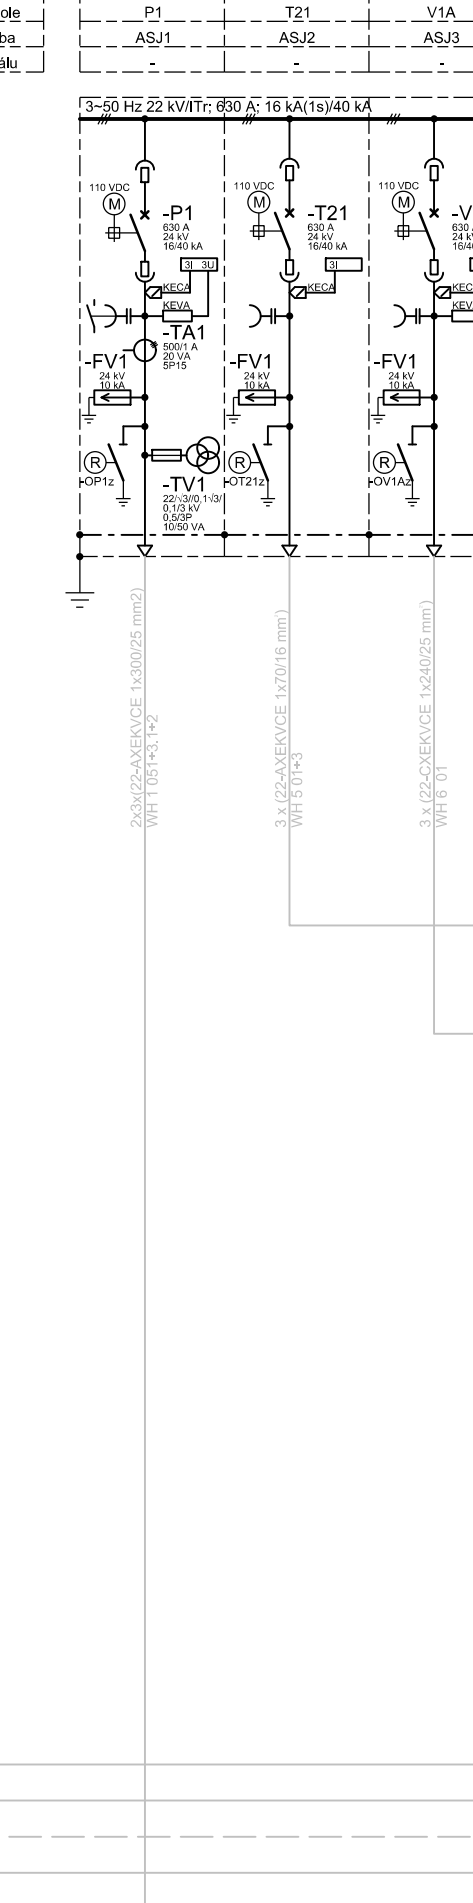
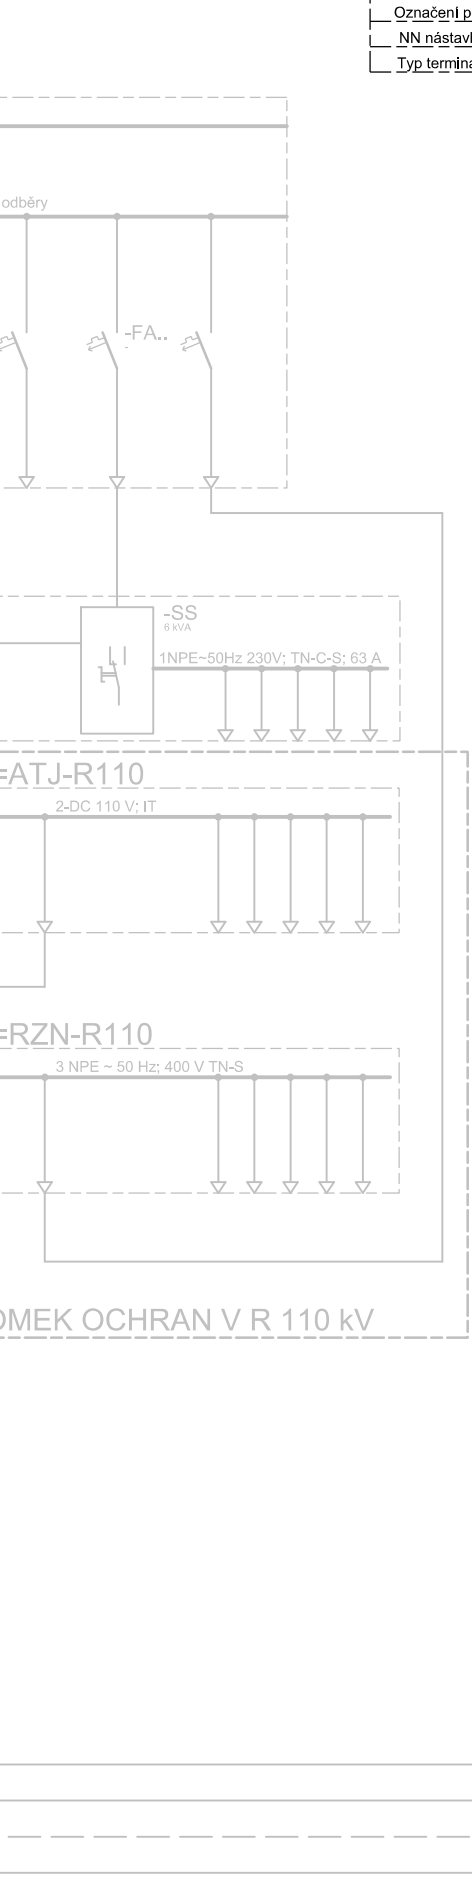
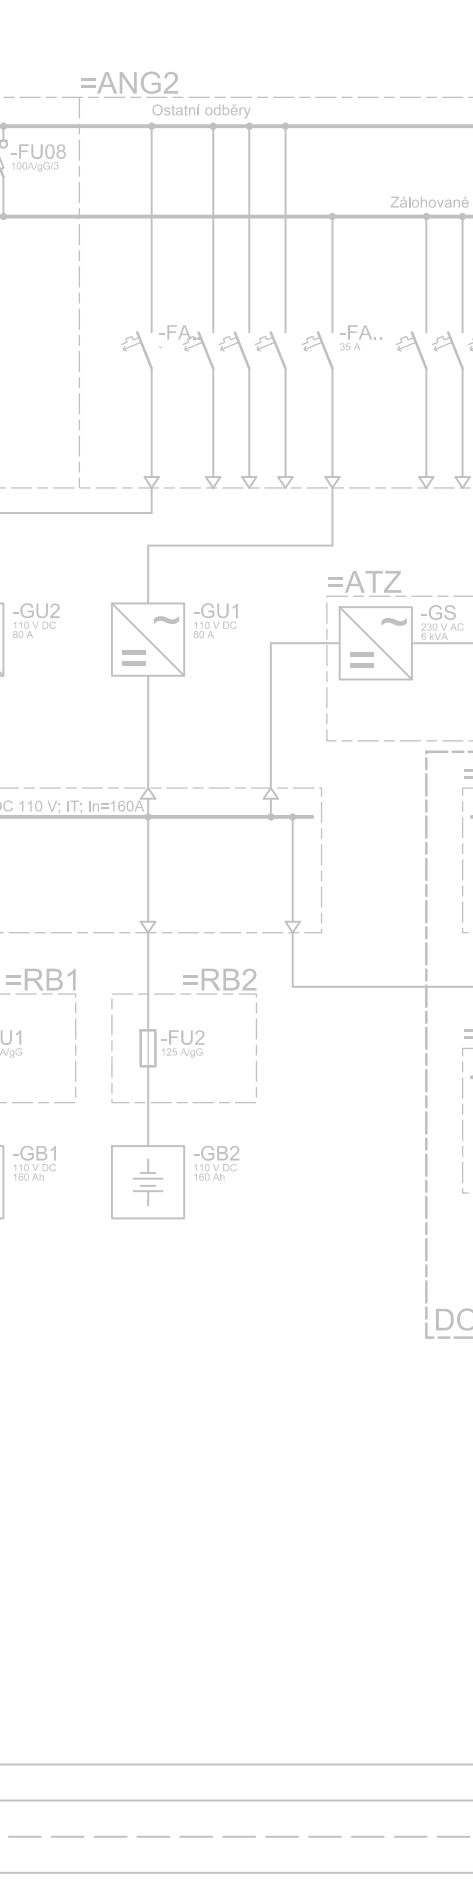
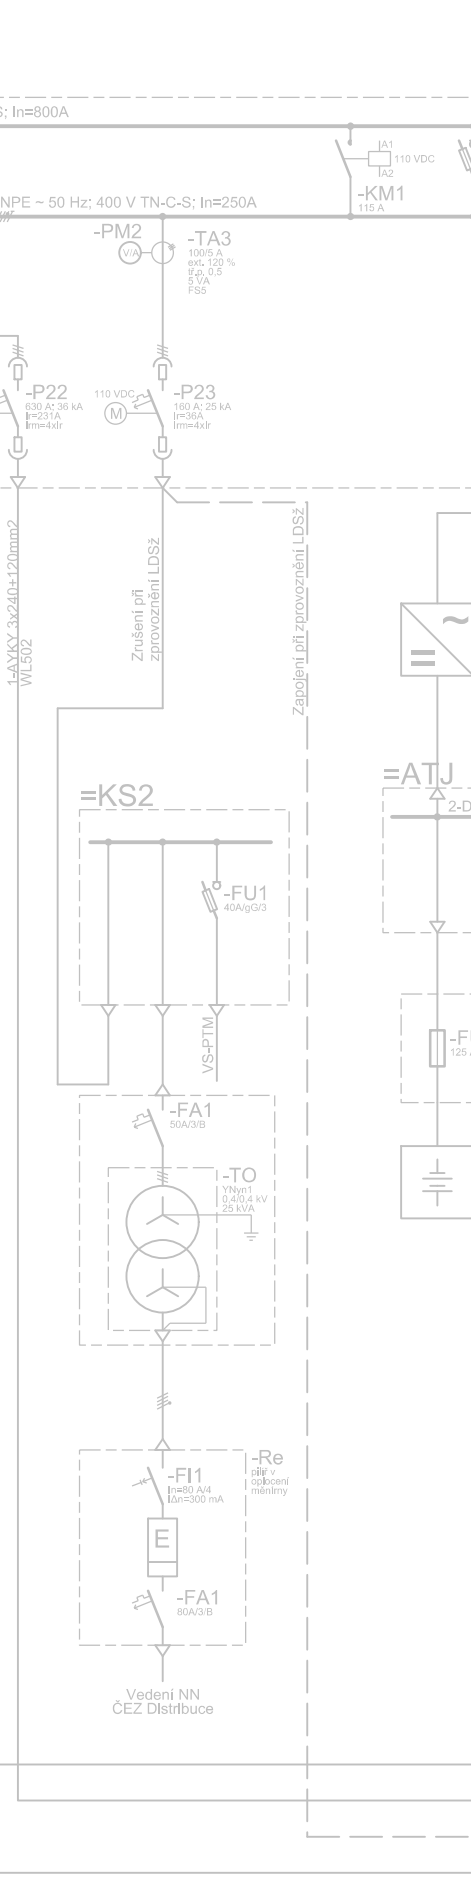
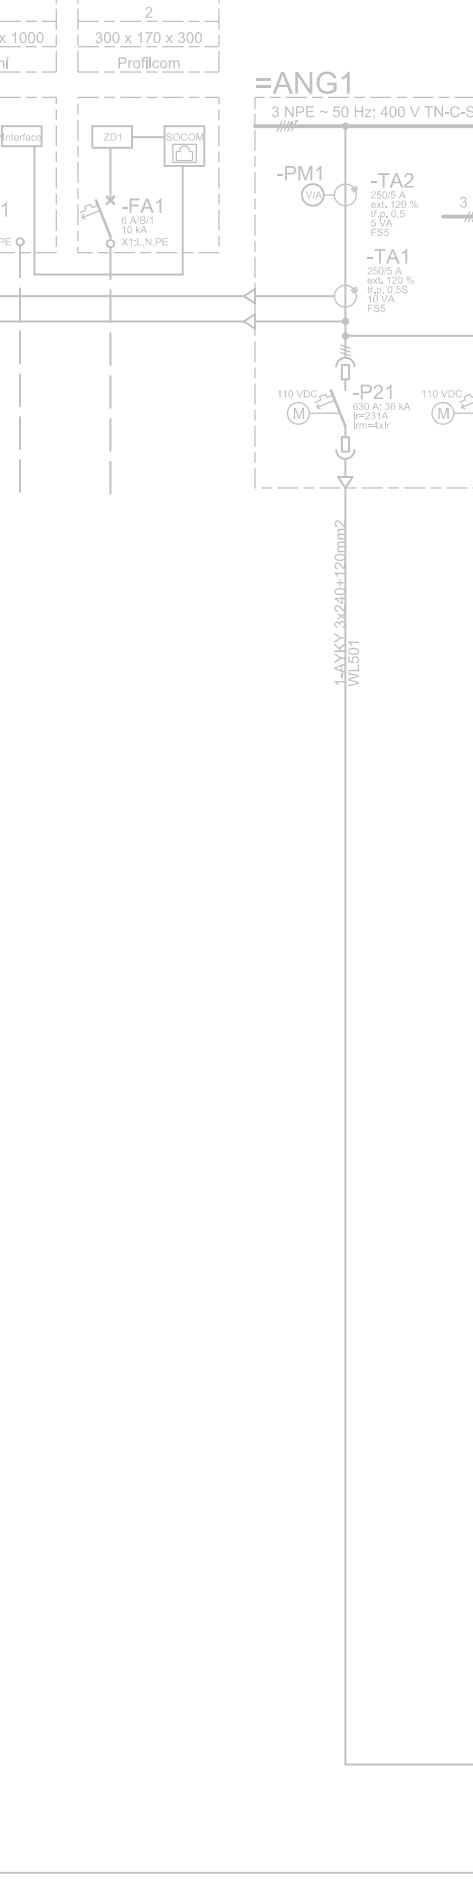
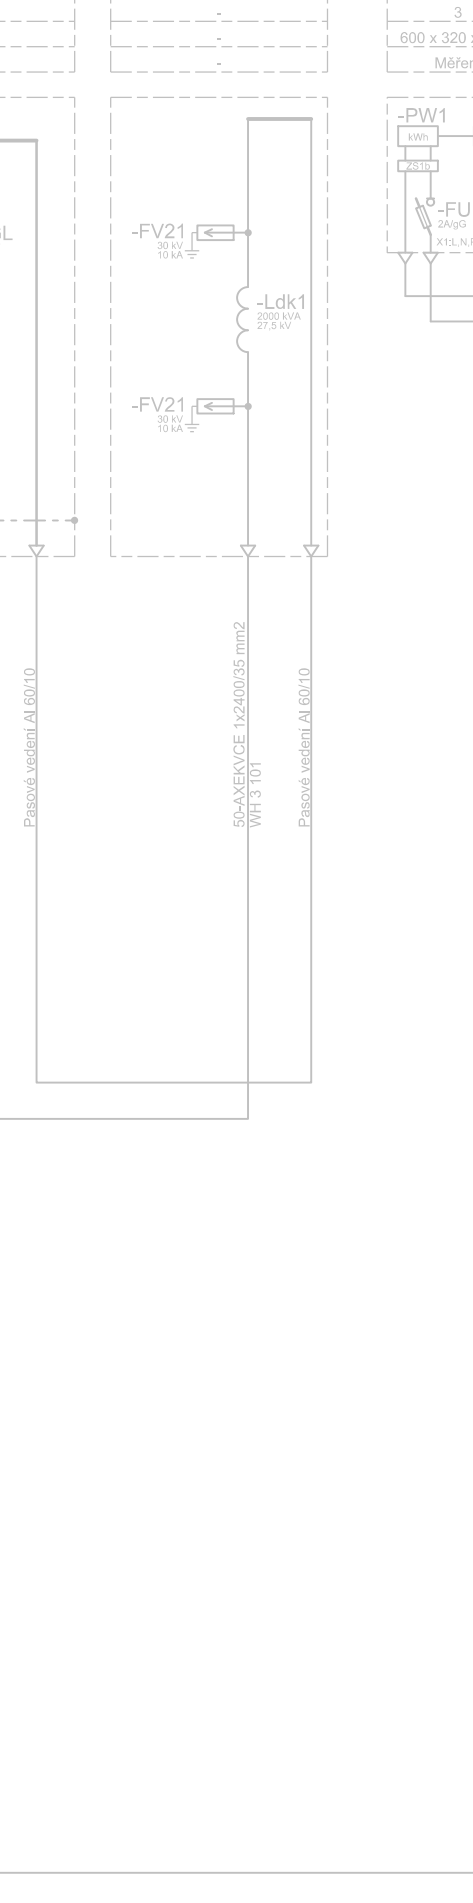
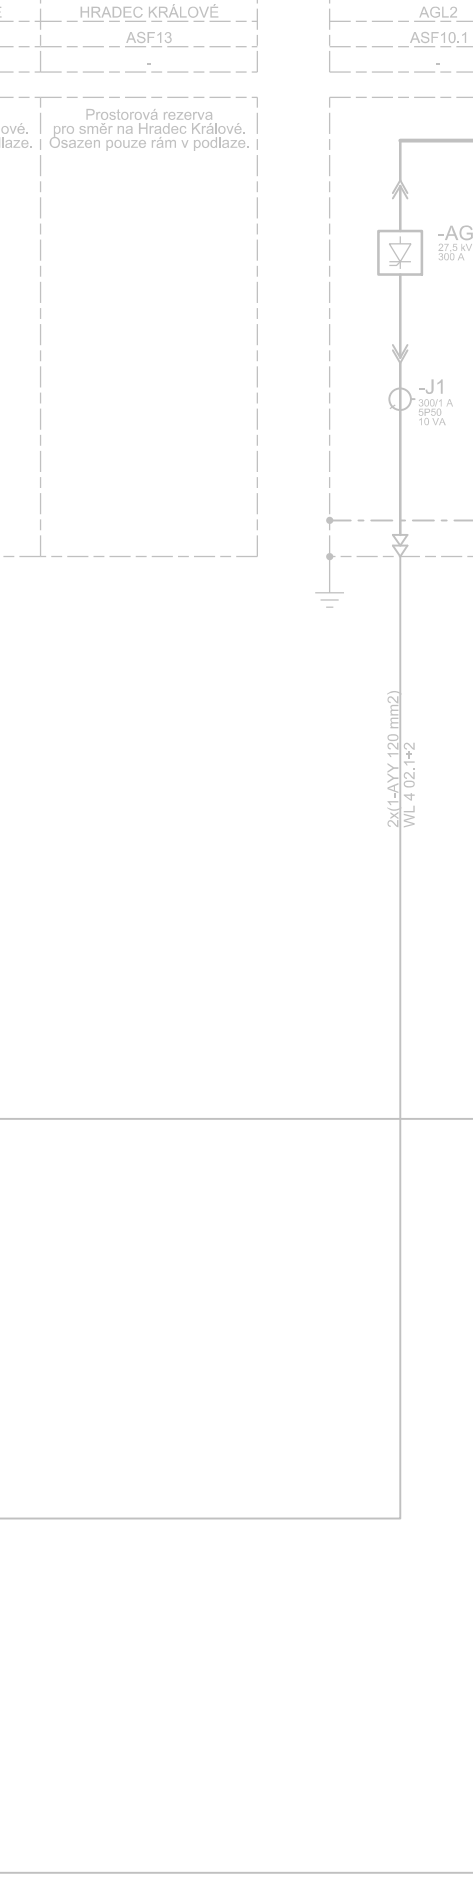
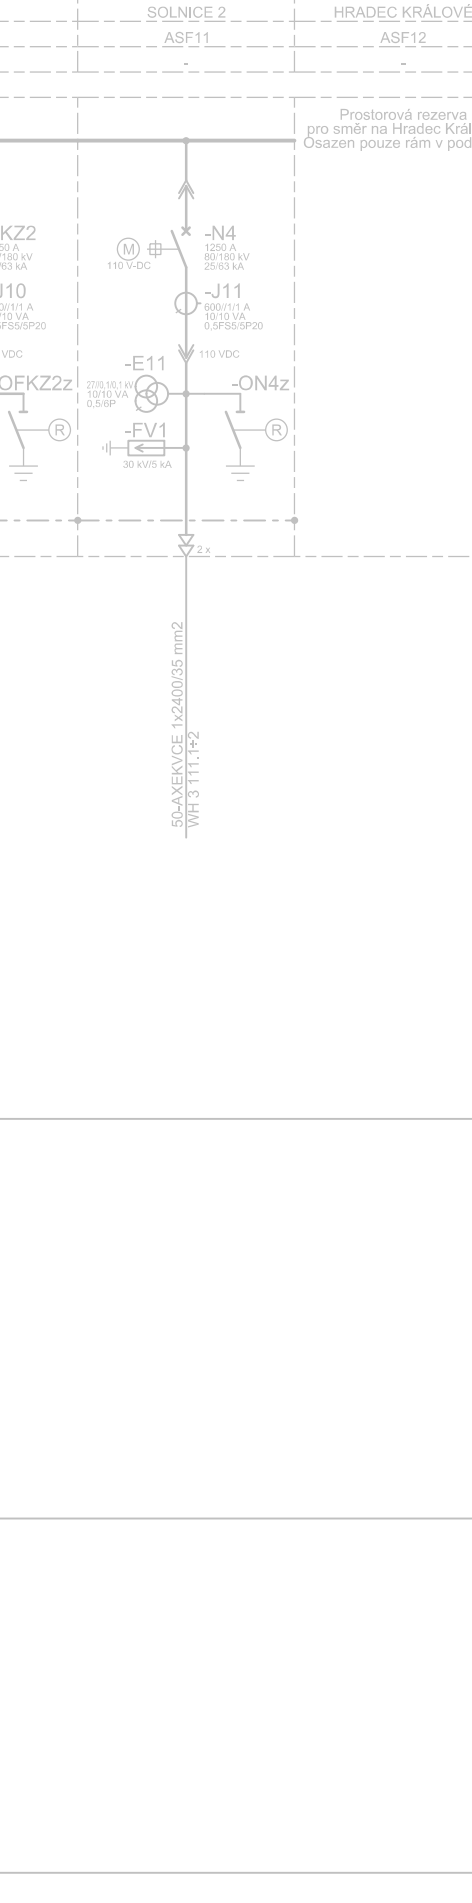
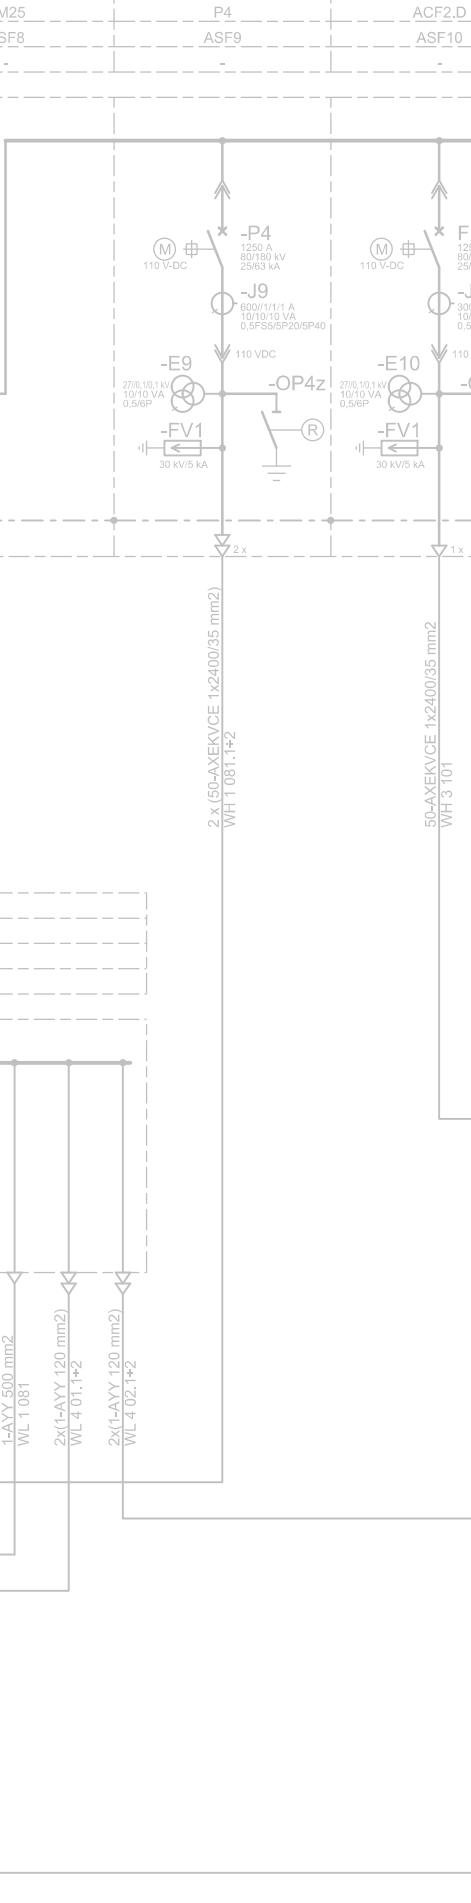
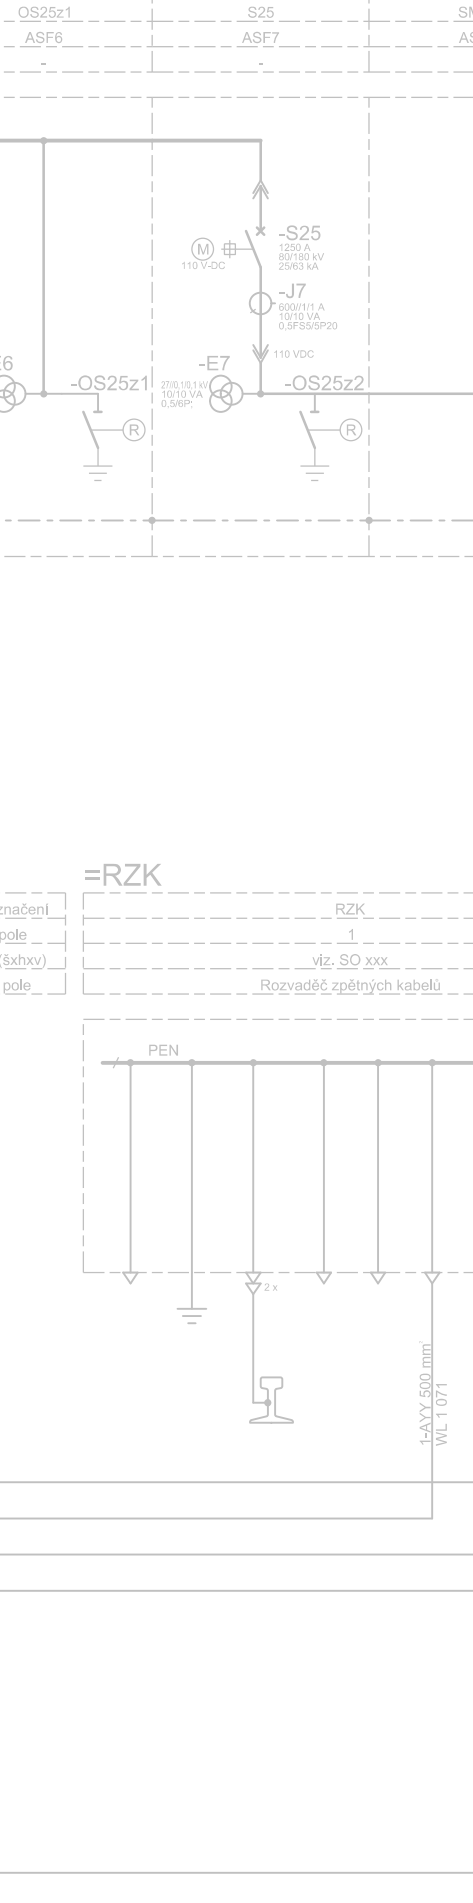
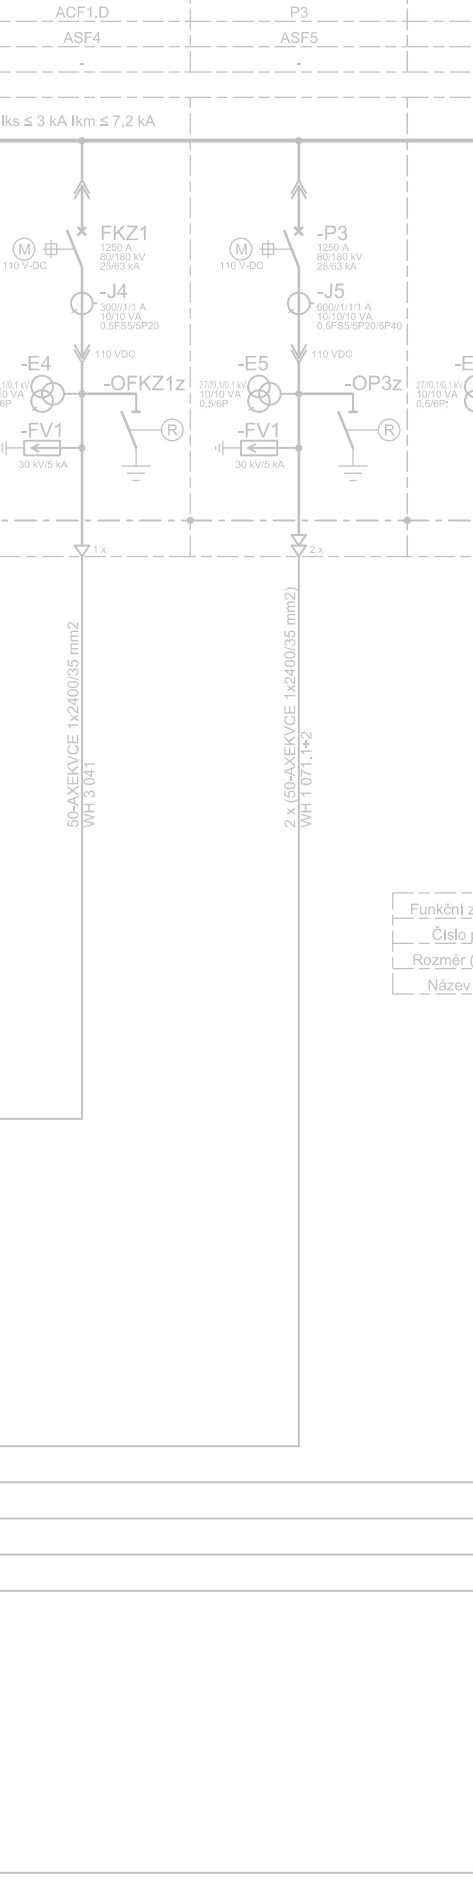
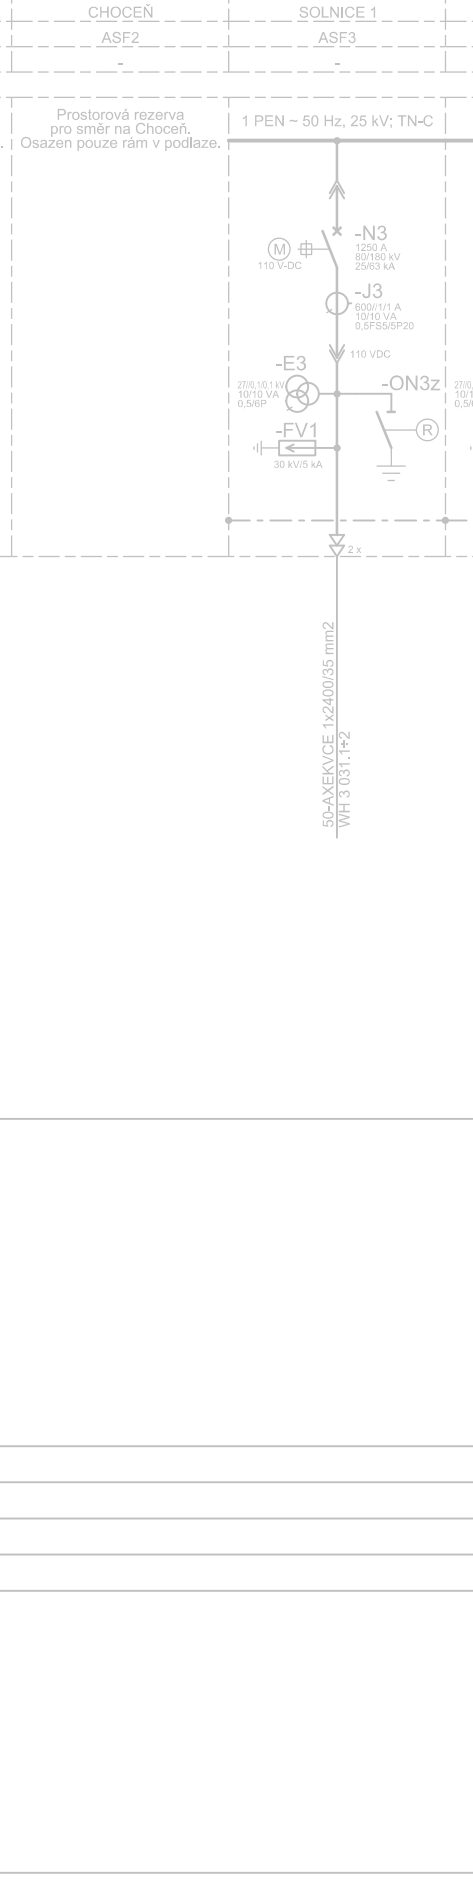
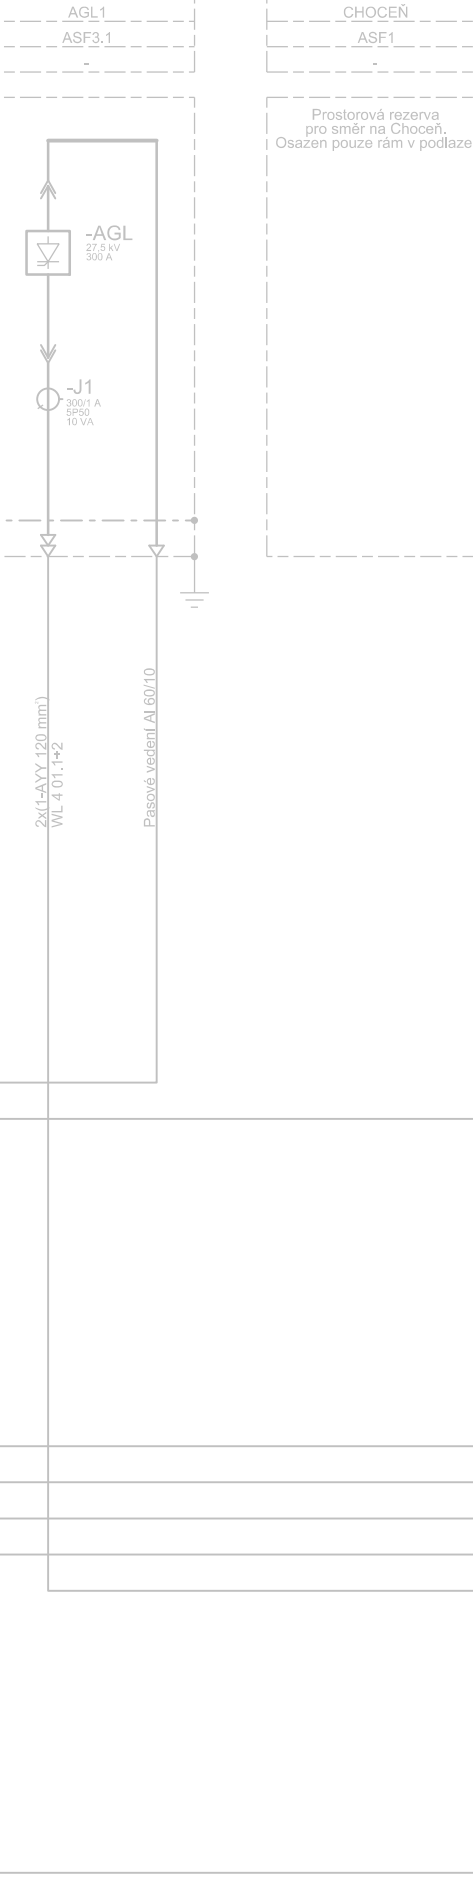
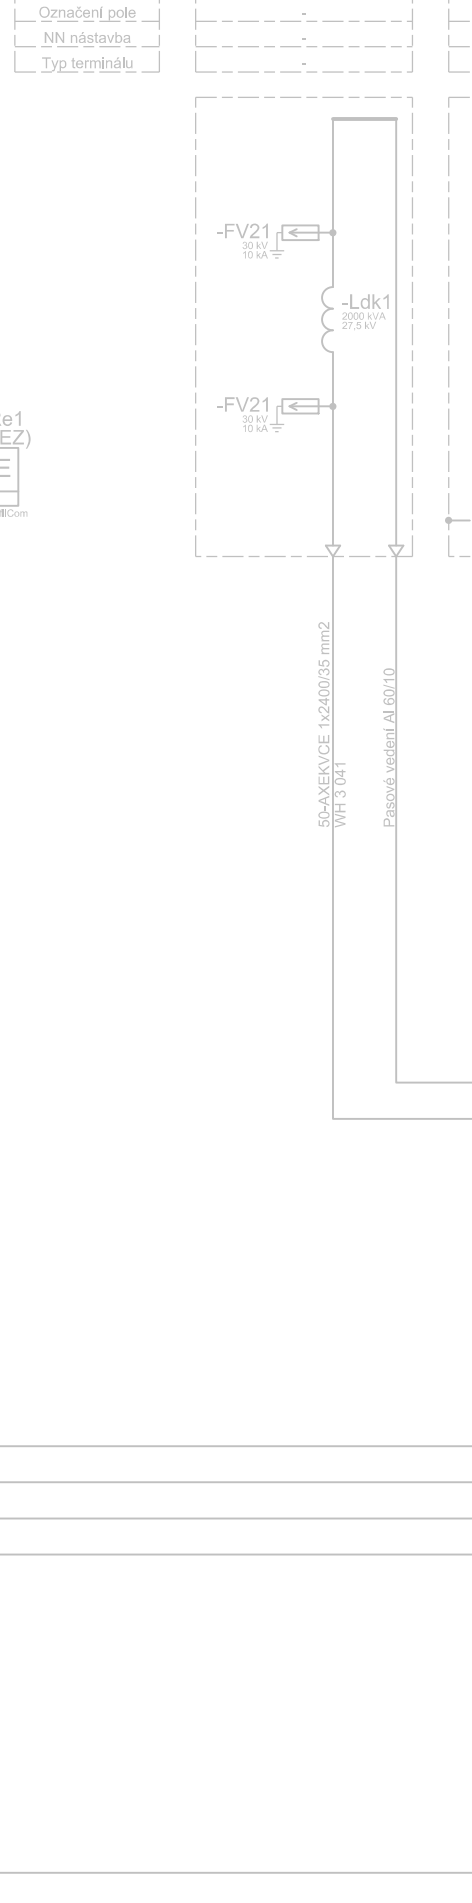



ROZVODNA 110 kV ŠZDC TÝNIŠTĚ NAD ORLÍCI - VÝHLEDOVÝ STAV

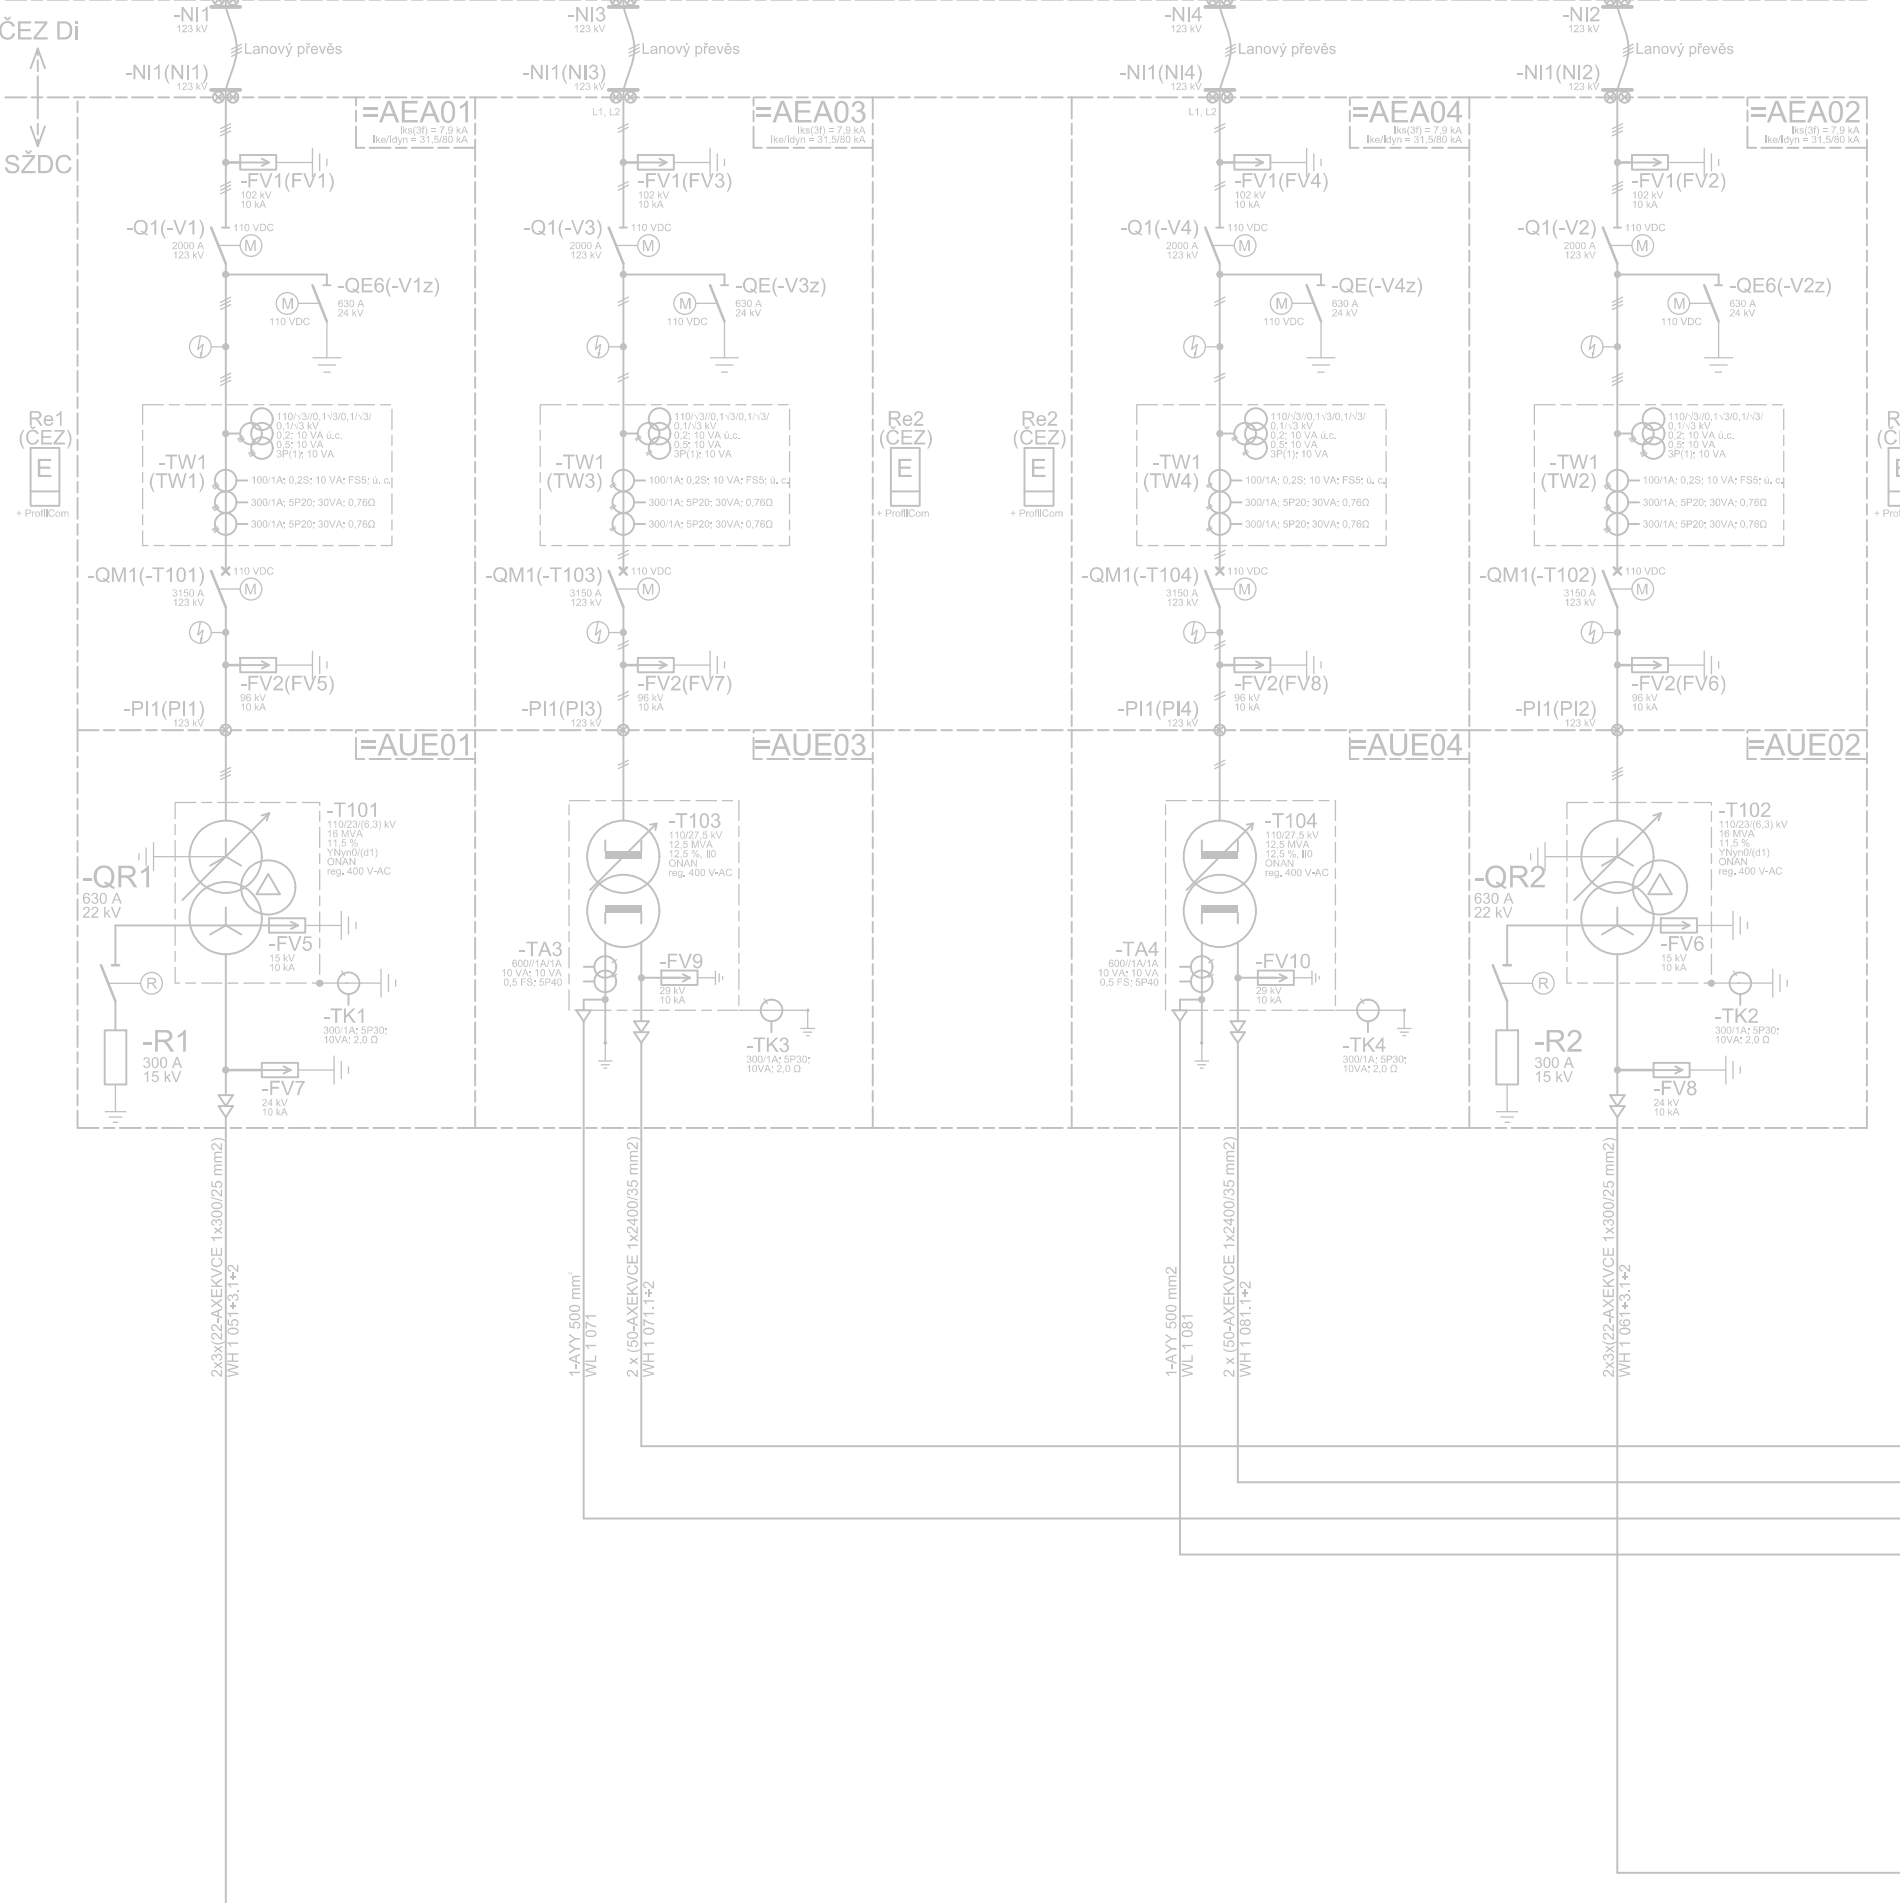


=AFS: ROZVODNA 25 kV AC

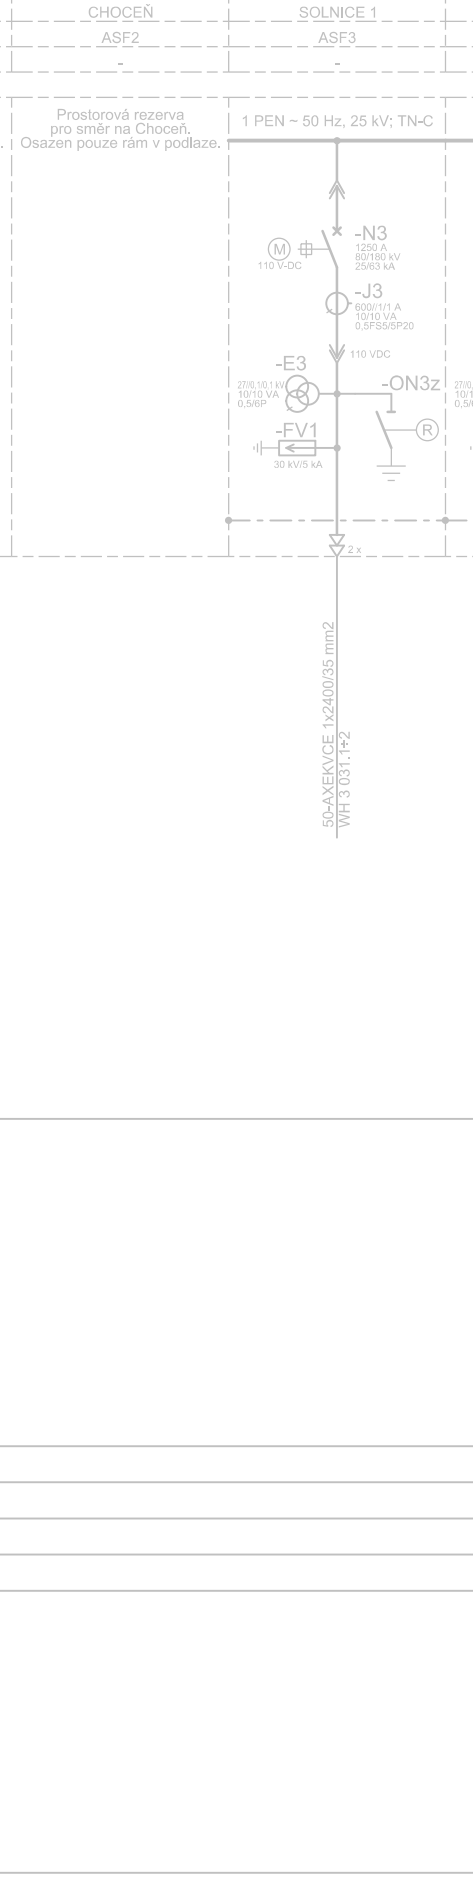


=AJA: ROZVODNA 22 kV

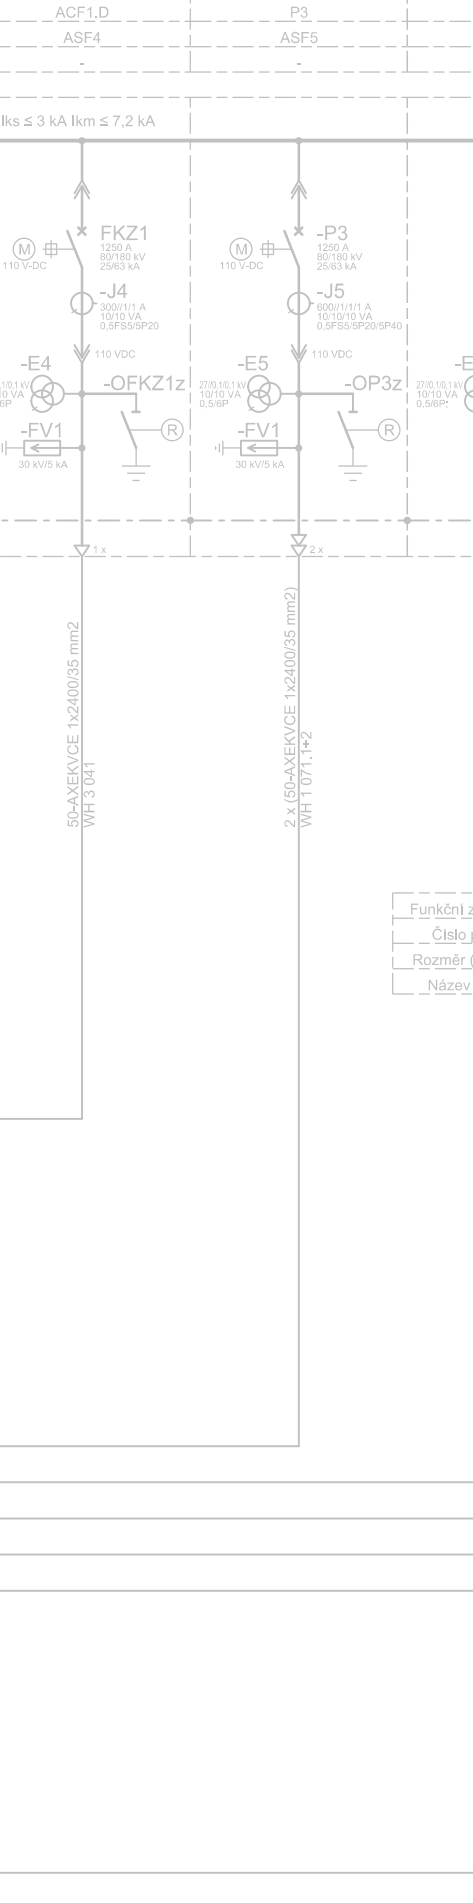


Prevozní měrniny

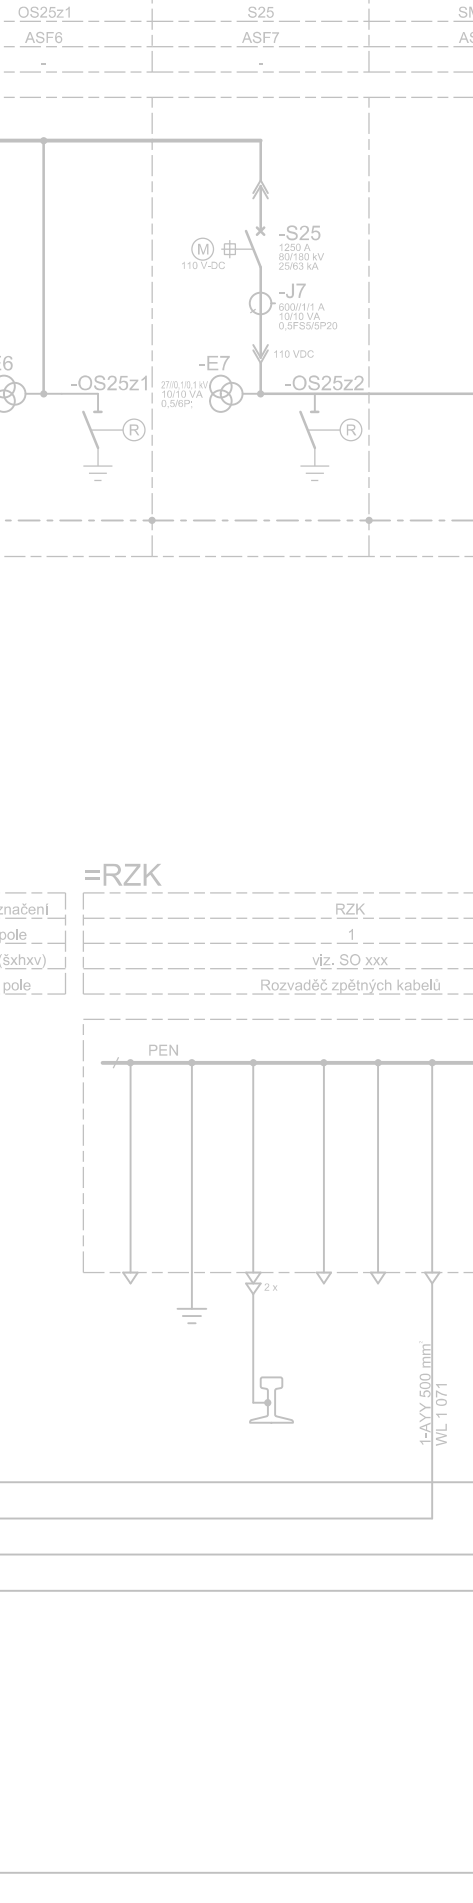


Kontejner 22 kV - A

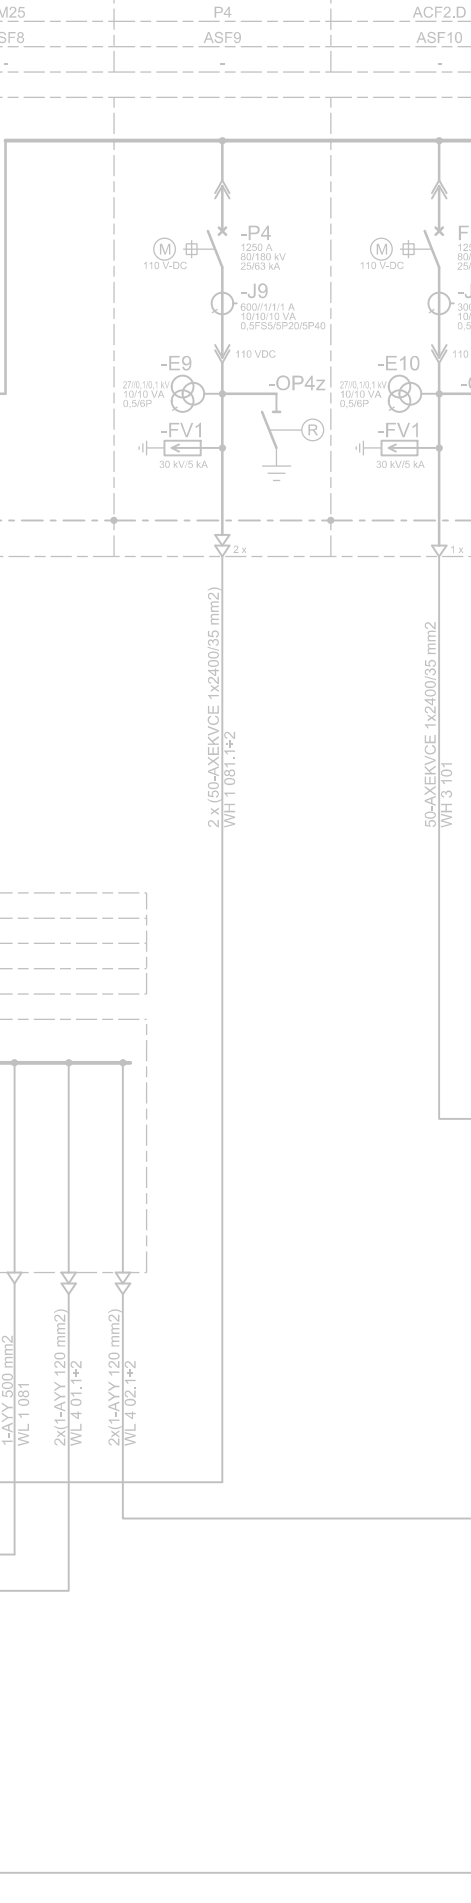


Kontejner 22 kV - B

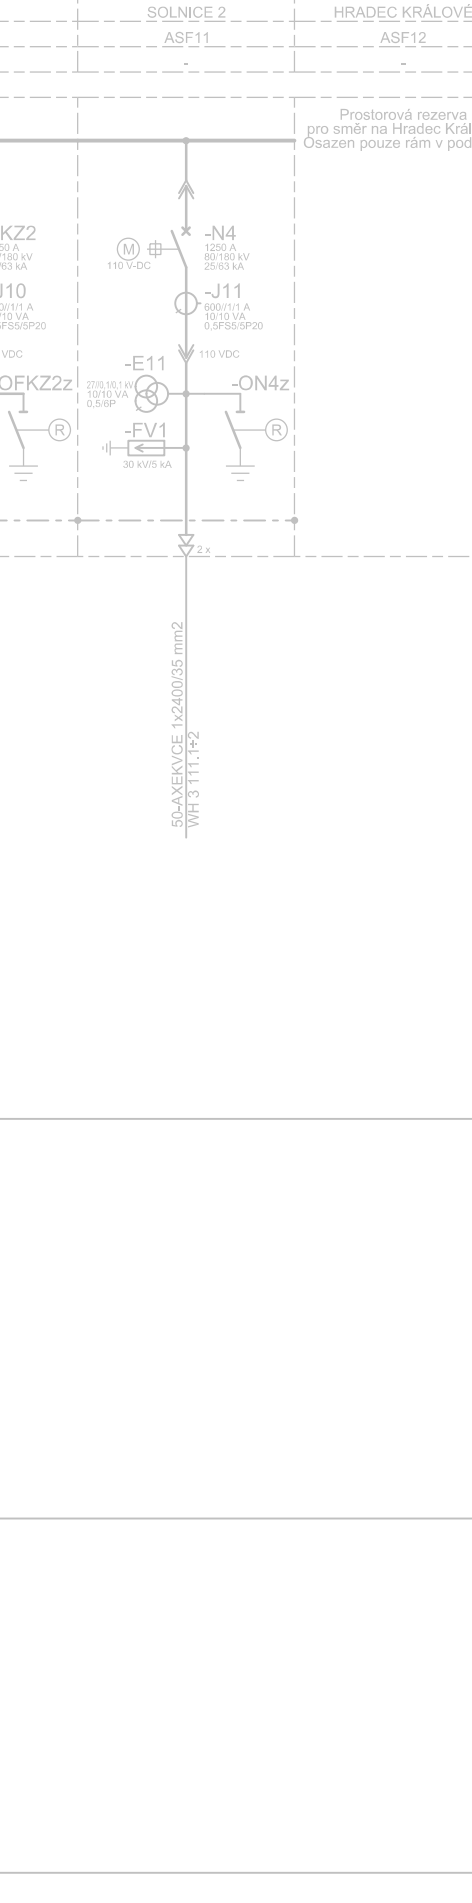


=AJA-LDSZ: ROZVODNA 22 kV

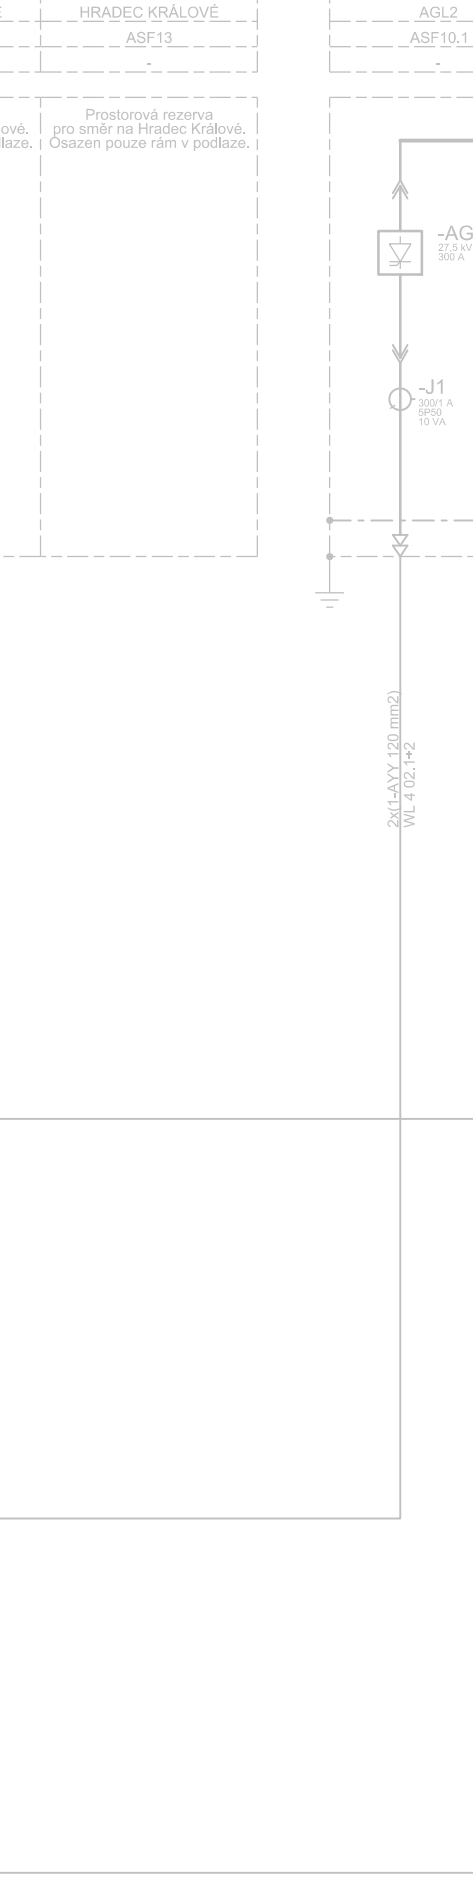


Dotáno a zprovozněno při realizaci stavby LDSZ. Nyní je uvažováno s prostorovou rezervou.

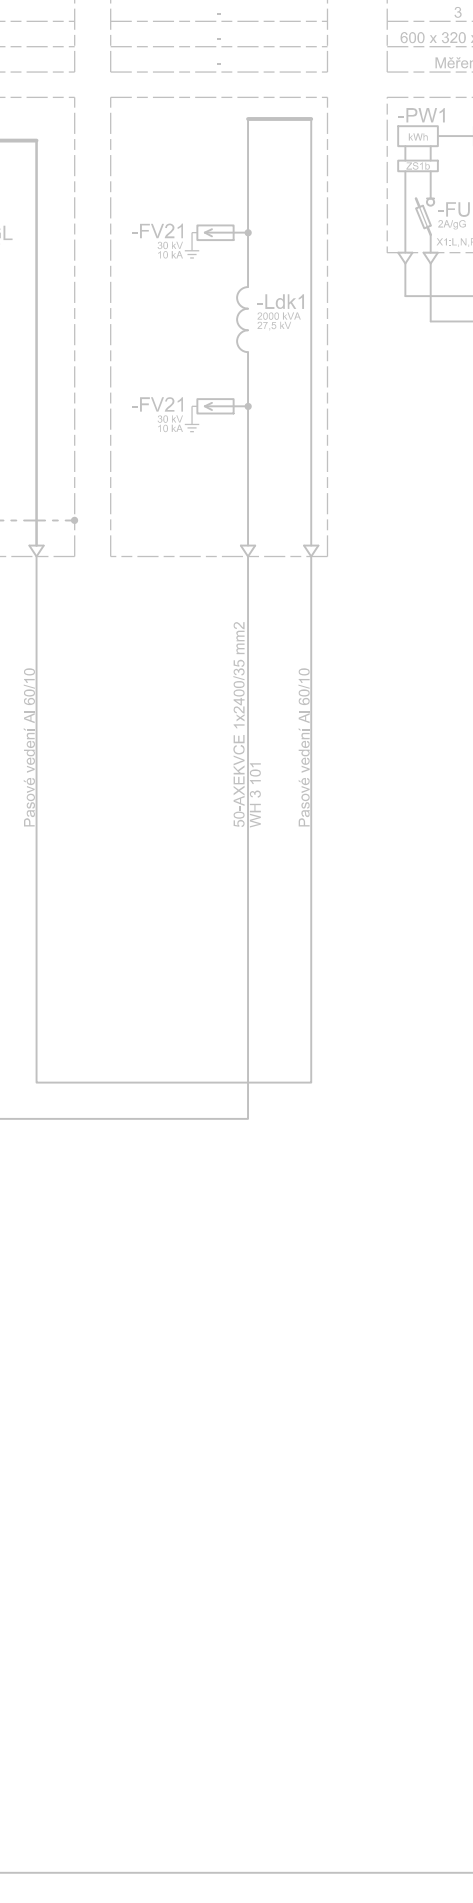


Číslo změny:

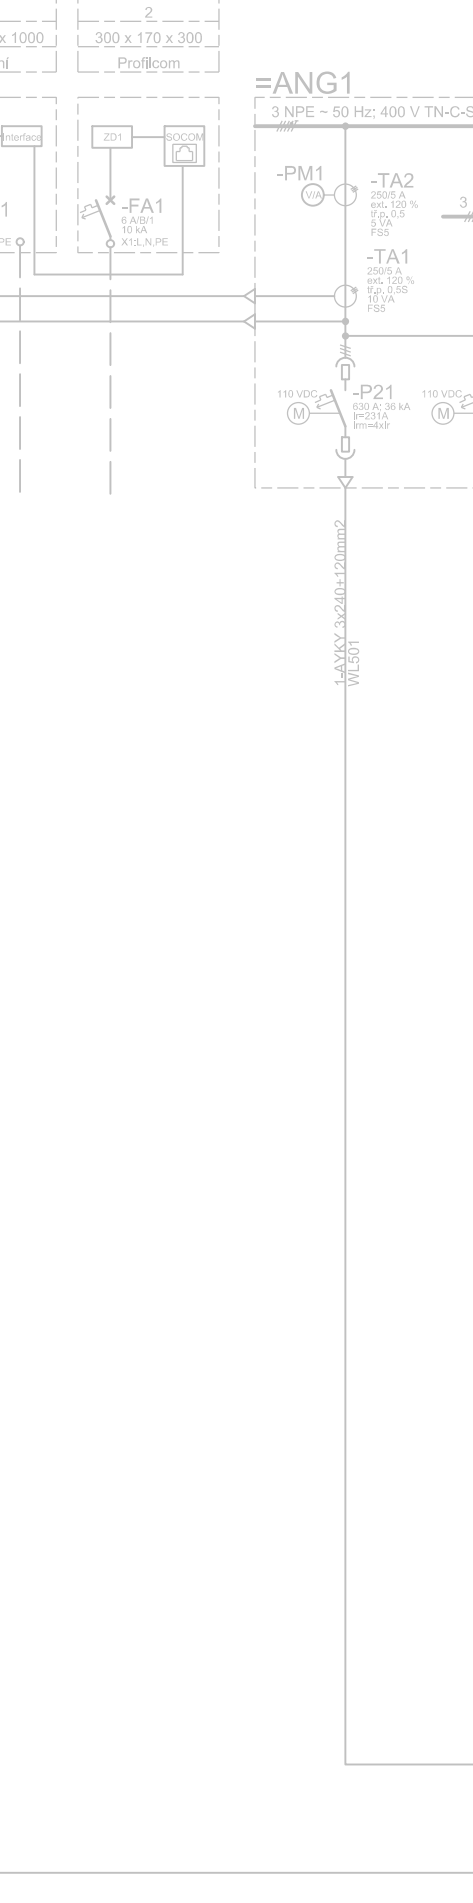


Obsah změny:

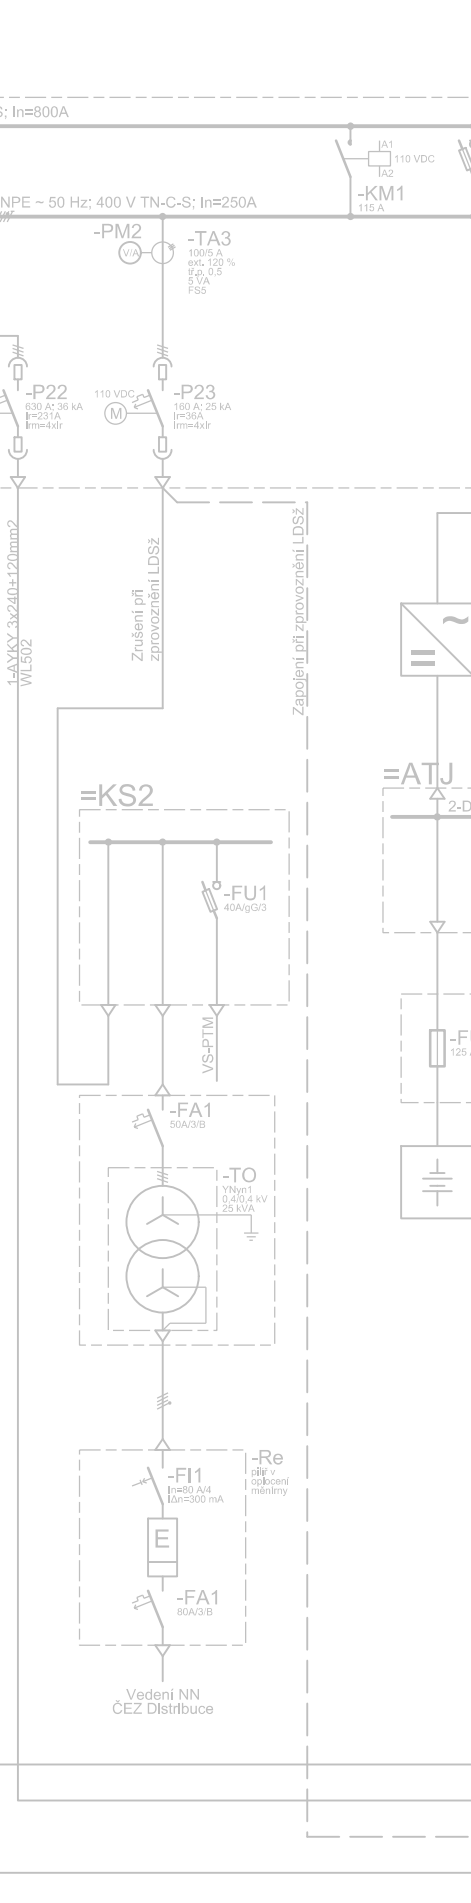


Datum změny:

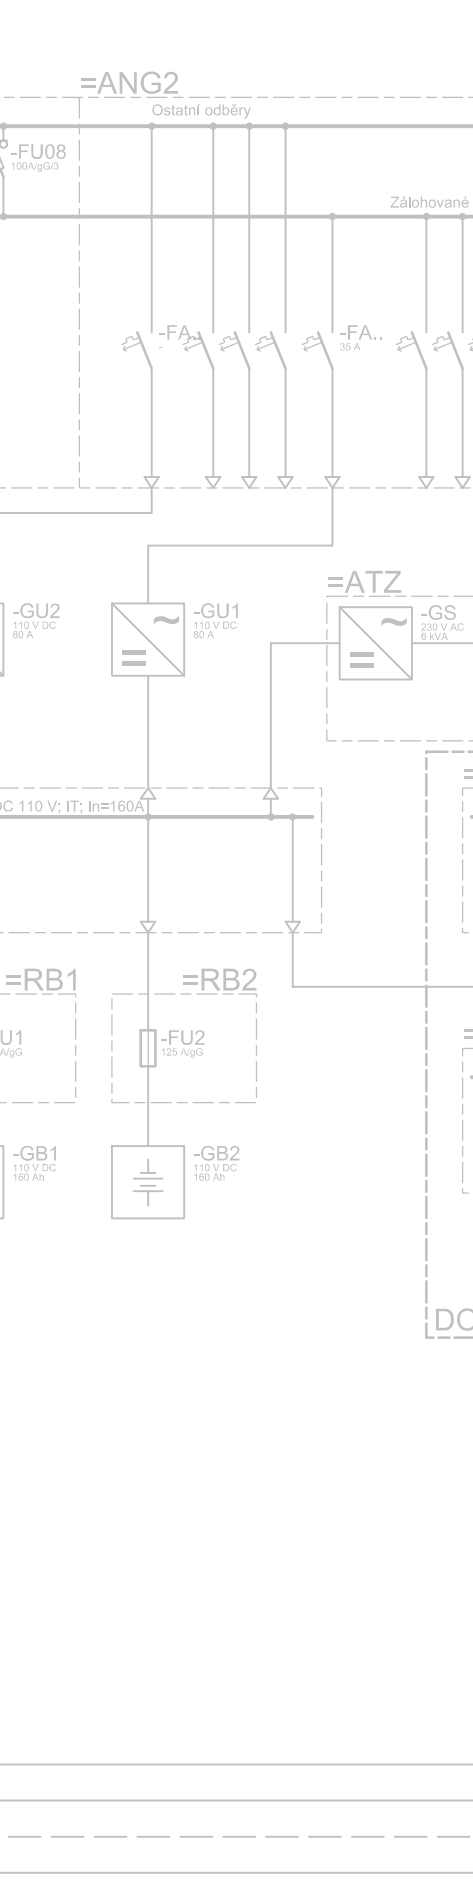

Objednatel:

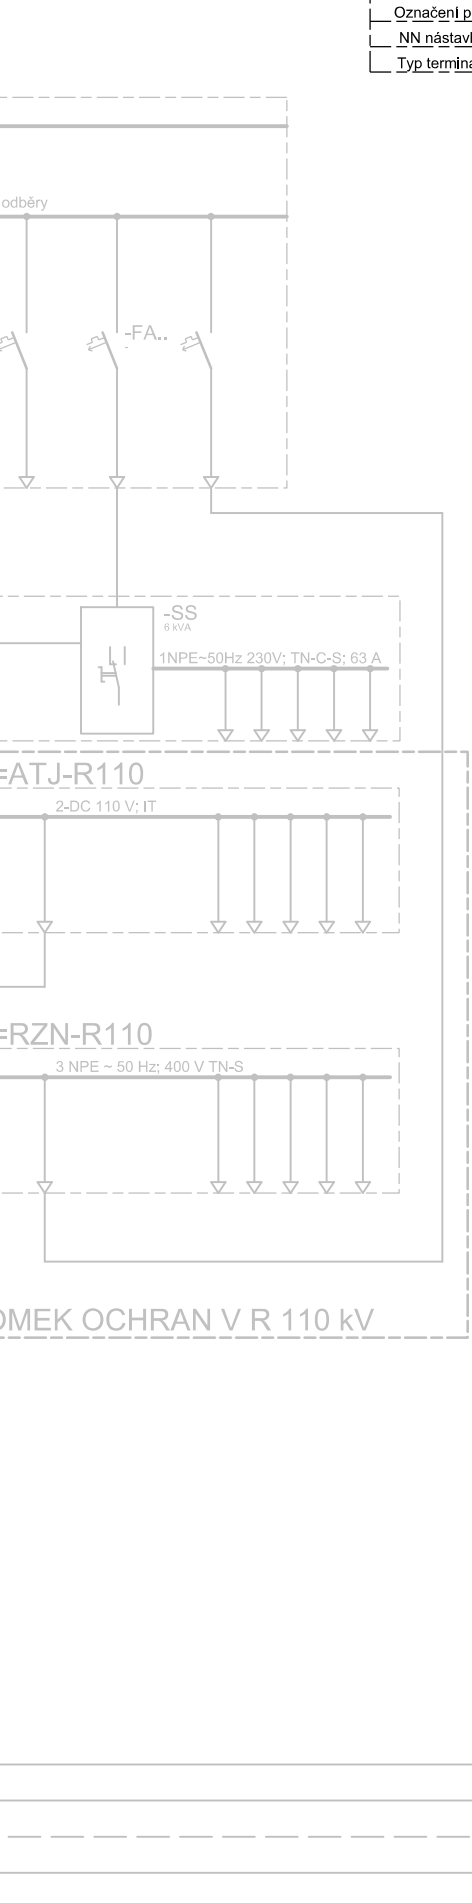


Generální projektant:

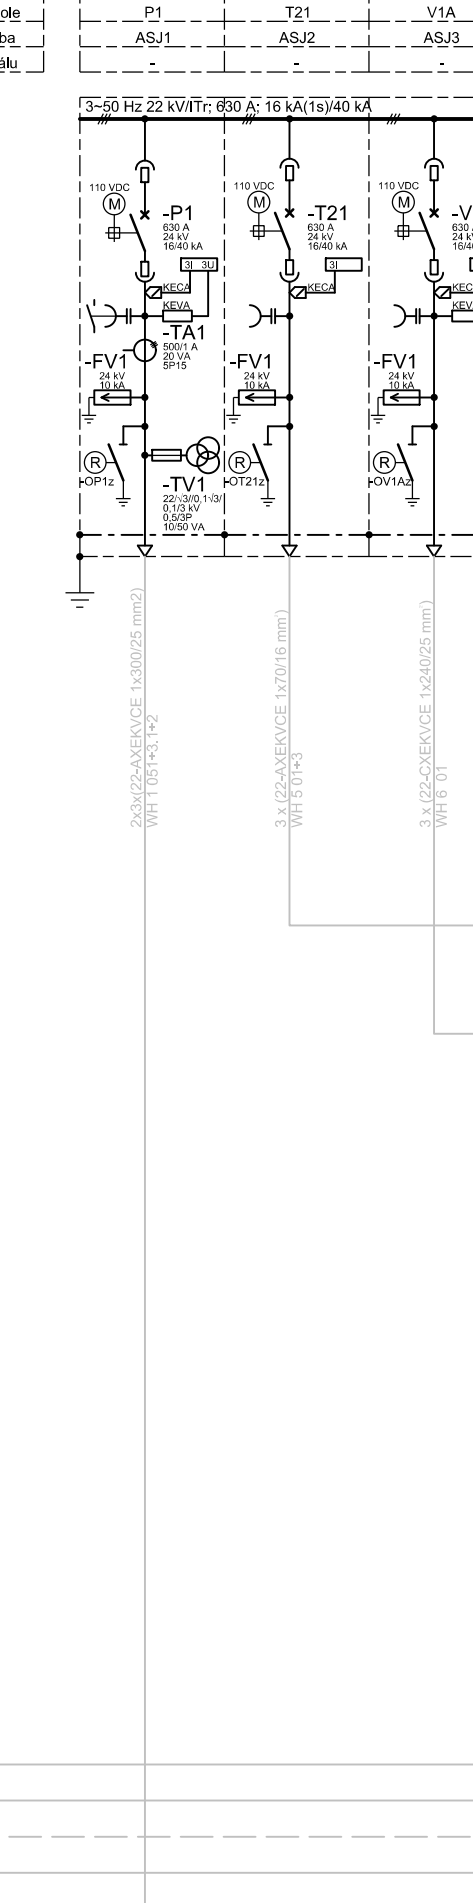


Sředitelstvo:




Elektrotechniky, trakce, sdělovací a zabezpečovací techniky

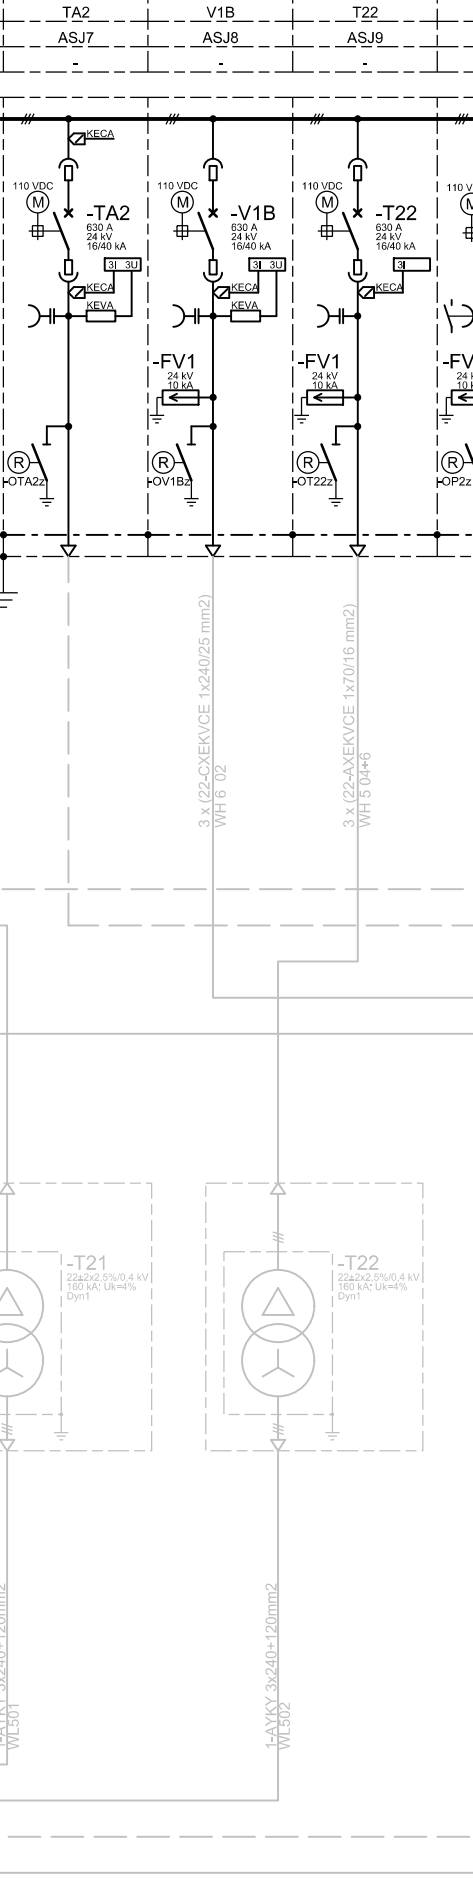


Vedoucí střediska:

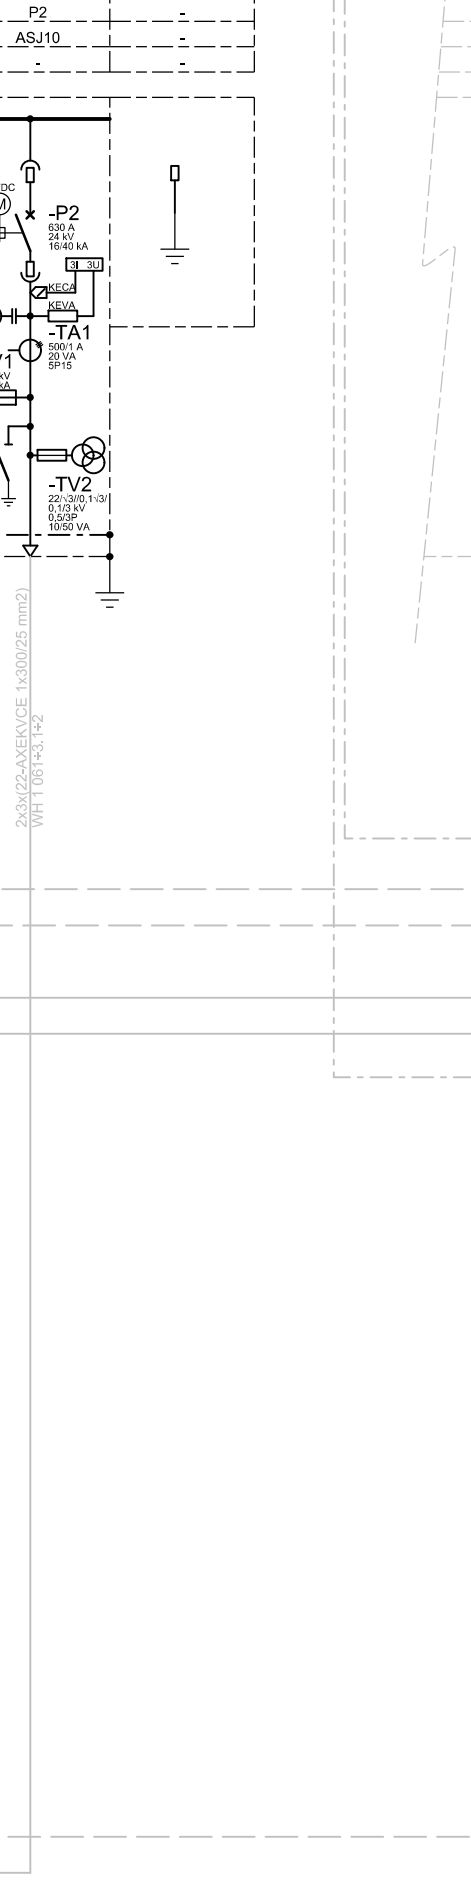


Odpovědný projektant SO, IO, PS:

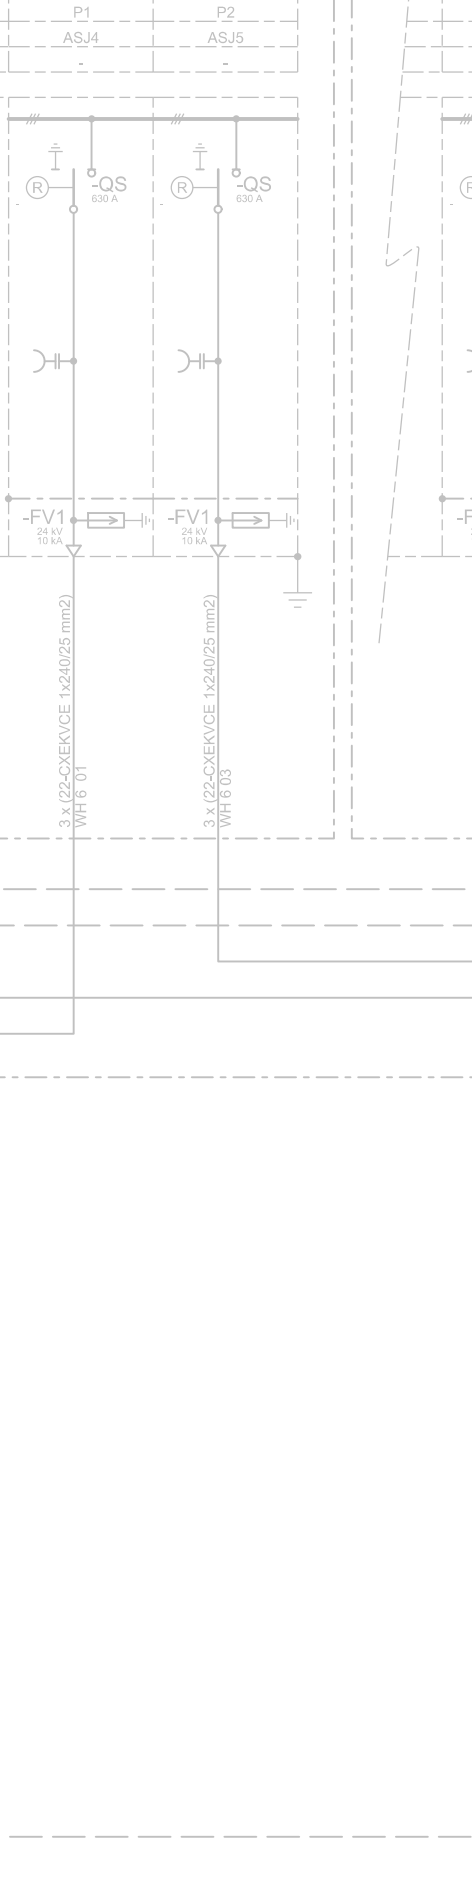


Vypracoval:

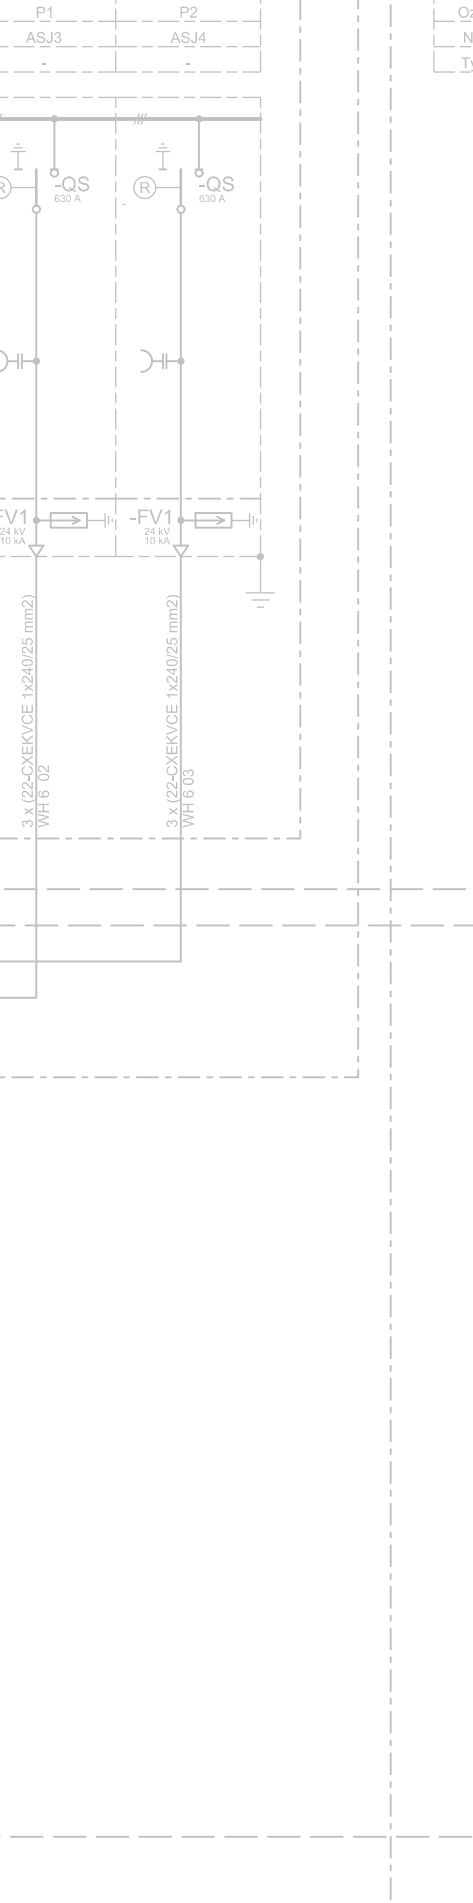


Kontroloval:

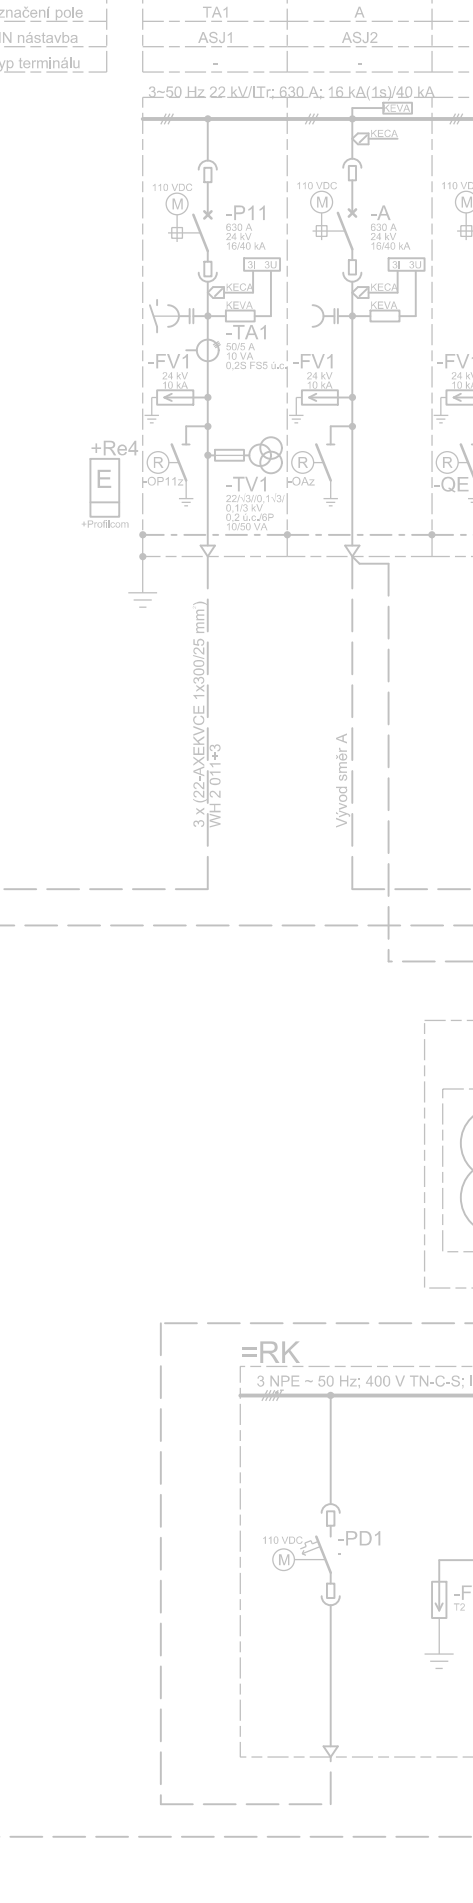


Název akce:

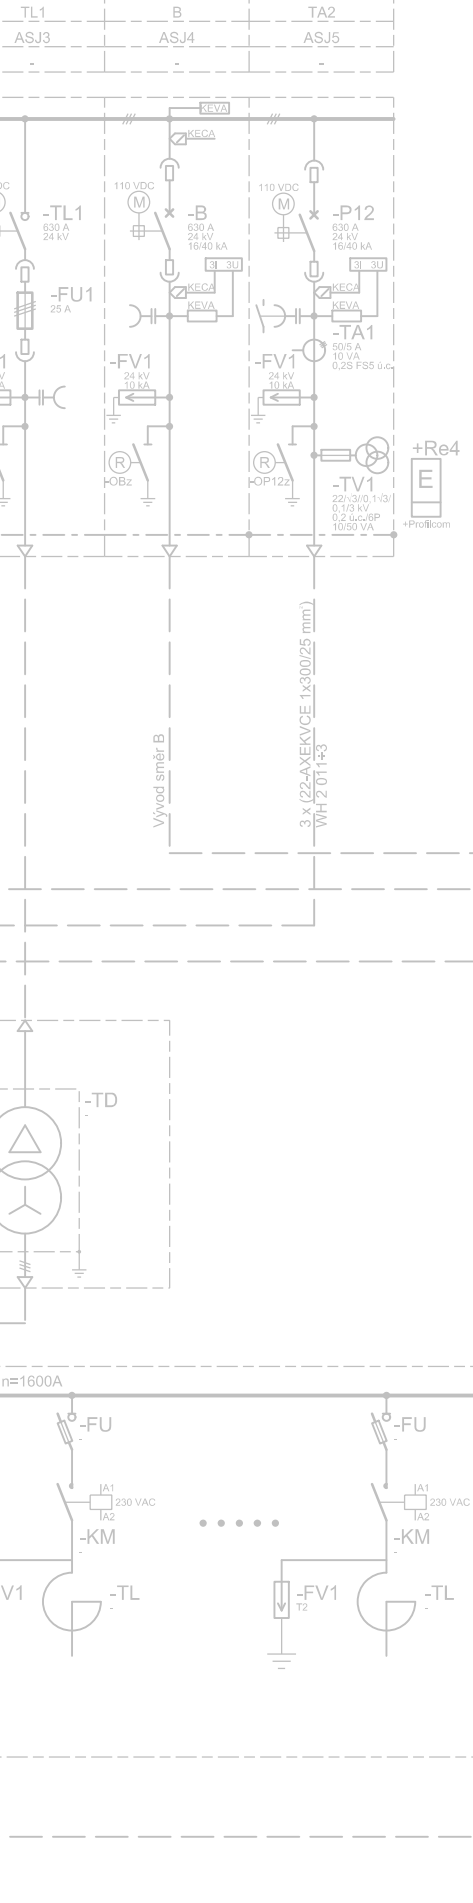


Číslo smlouvy:

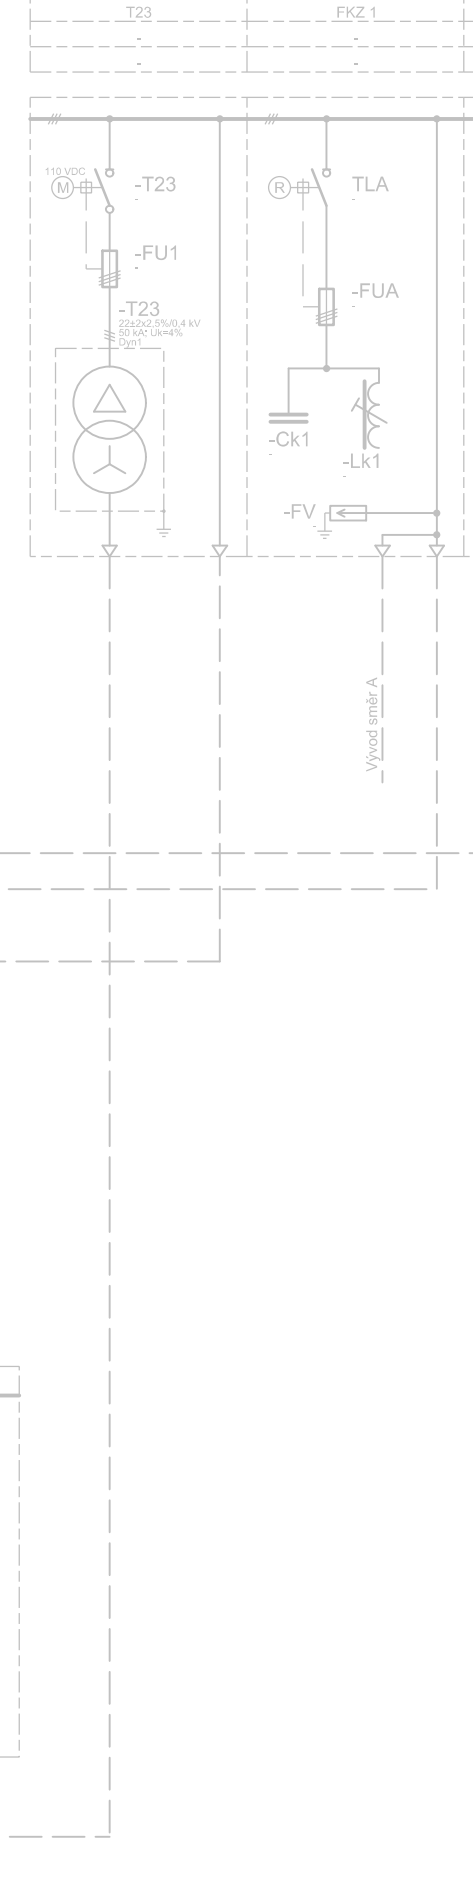


Projektový stupeň:

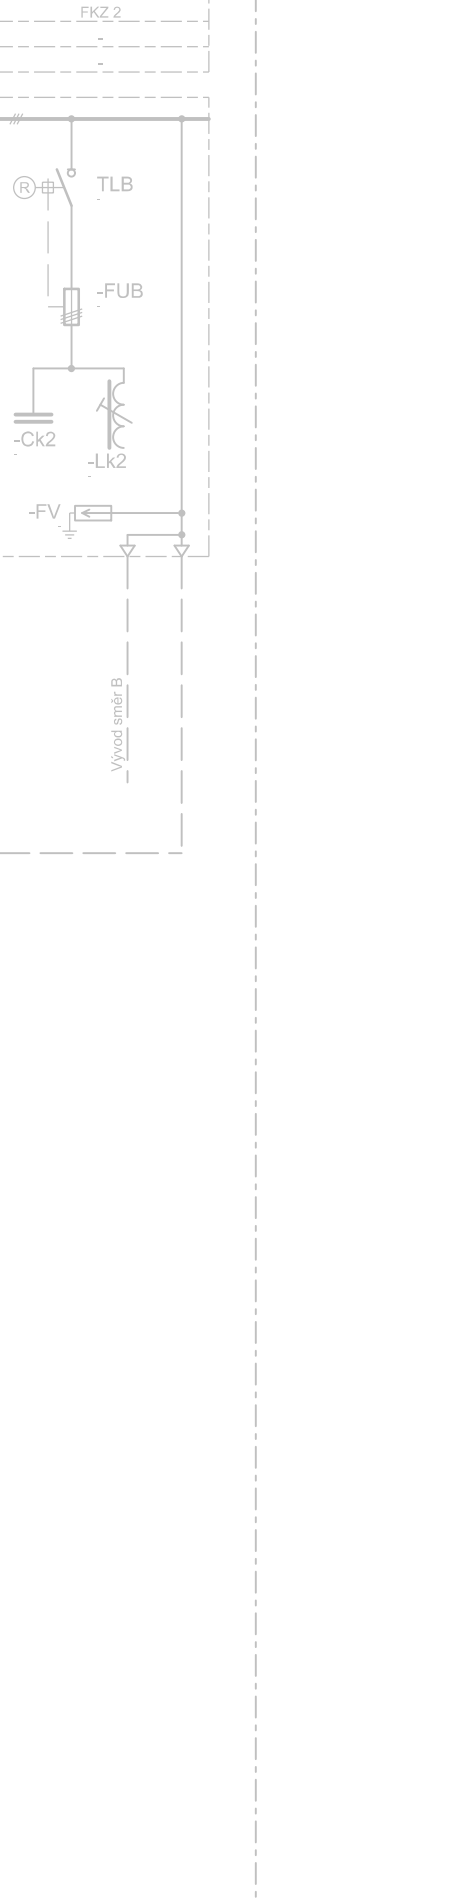

Datum:

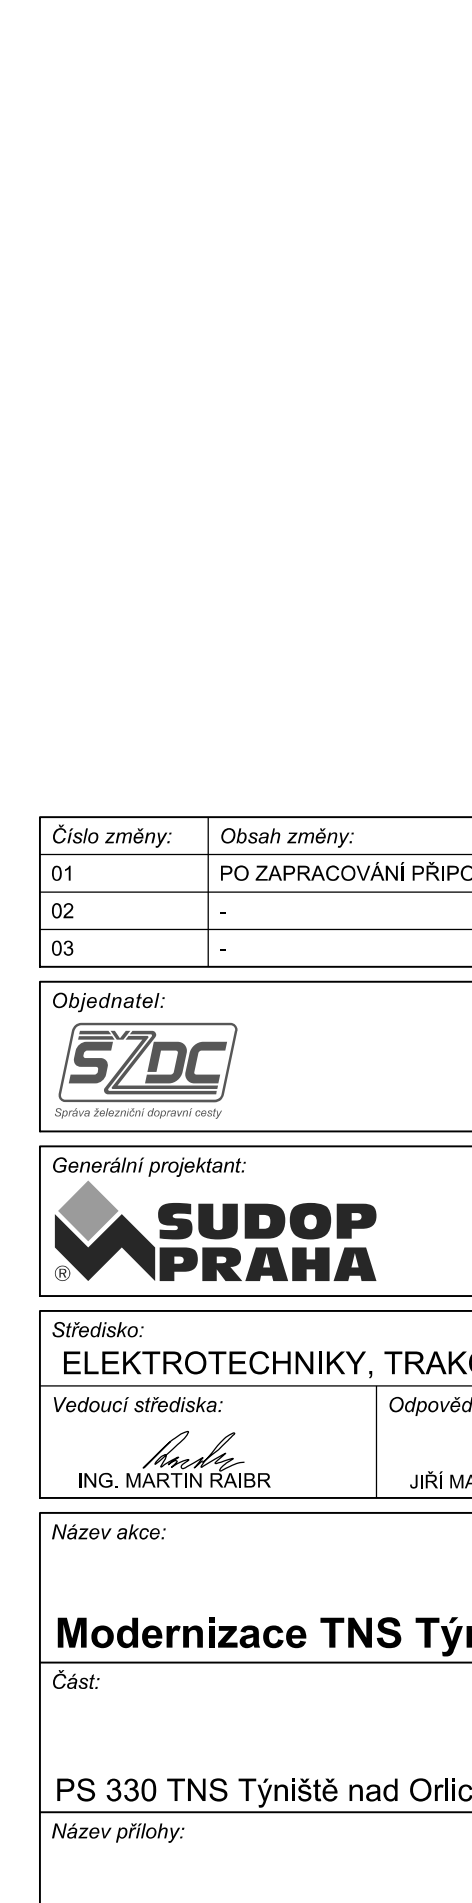

Číslo části:

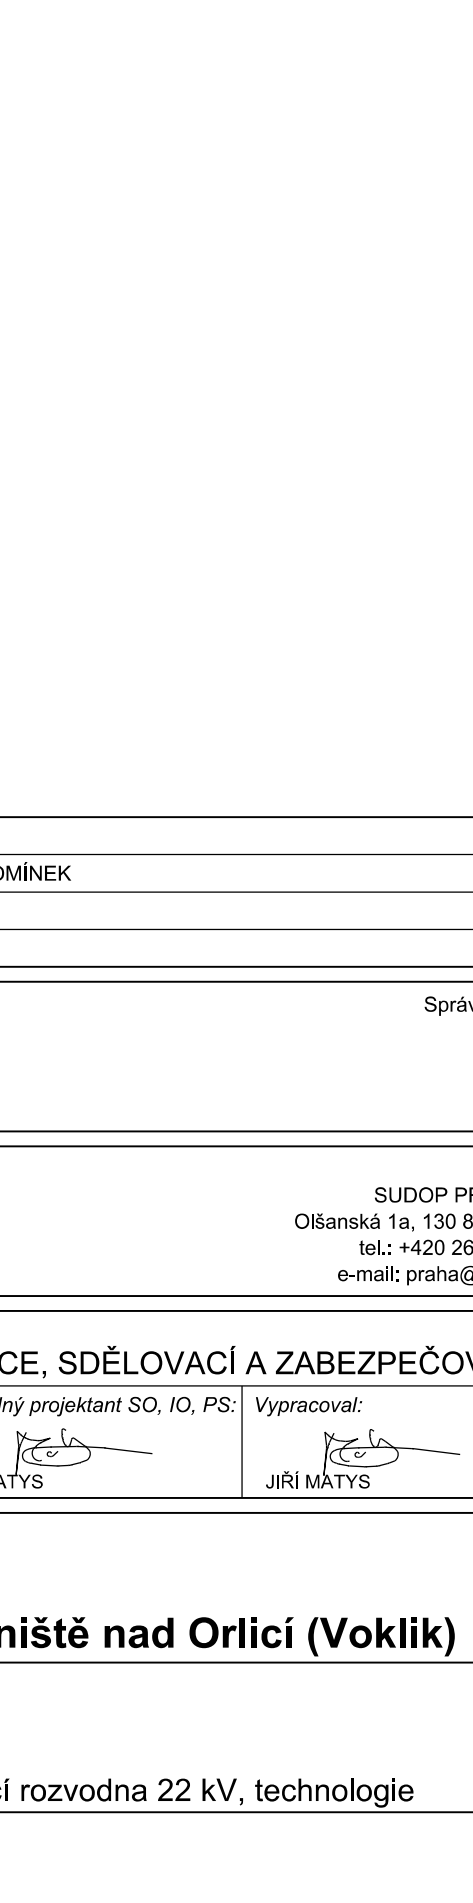

Číslo přílohy:

