=AFS; ROZVODNA 25 kV AC

Funkční značení	AFS1	AFS2	AFS3	AFS4	AFS5	AFS6	AFS7	AFS8	AFS9	AFS10	AFS11	AFS12	AFS13
Rozměr (šxhxv)	1000 x 1850 x 2250	1000 x 1850 x 2250	1000 x 1850 x 2250	1000 x 1850 x 2250	1000 x 1850 x 2250	1000 x 1850 x 2250	1000 x 1850 x 2250	900 x 1850 x 2250	1000 x 1850 x 2250	1000 x 1850 x 2250	1000 x 1850 x 2250	1000 x 1850 x 2250	1000 x 1850 x 2250
Typové označení	-	-	-	-	-	-	-	-	-	-	-	-	-
Název pole	NAPAJEČ N1	NAPAJEČ N2	NAPAJEČ N3	FKZ1	PŘÍVOD	UZEMŇOVAČ	SPOJKA	MŮSTEK	PŘÍVOD	FKZ2	NAPAJEČ N4	NAPAJEČ N11	NAPAJEČ N12
Označení pole	CHOCEŇ	CHOCEŇ	SOLNICE 1	ACF1.D	P3	OS25z1	S25	SM25	P4	ACF2.D	SOLNICE 2	HRADEC KRÁLOVÉ	HRADEC KRÁLOVÉ
NN nástavba	ASF1	ASF2	ASF3	ASF4	ASF5	ASF6	ASF7	ASF8	ASF9	ASF10	ASF11	ASF12	ASF13
Typ terminálu	-	-	-	-	-	-	-	-	-	-	-	-	-

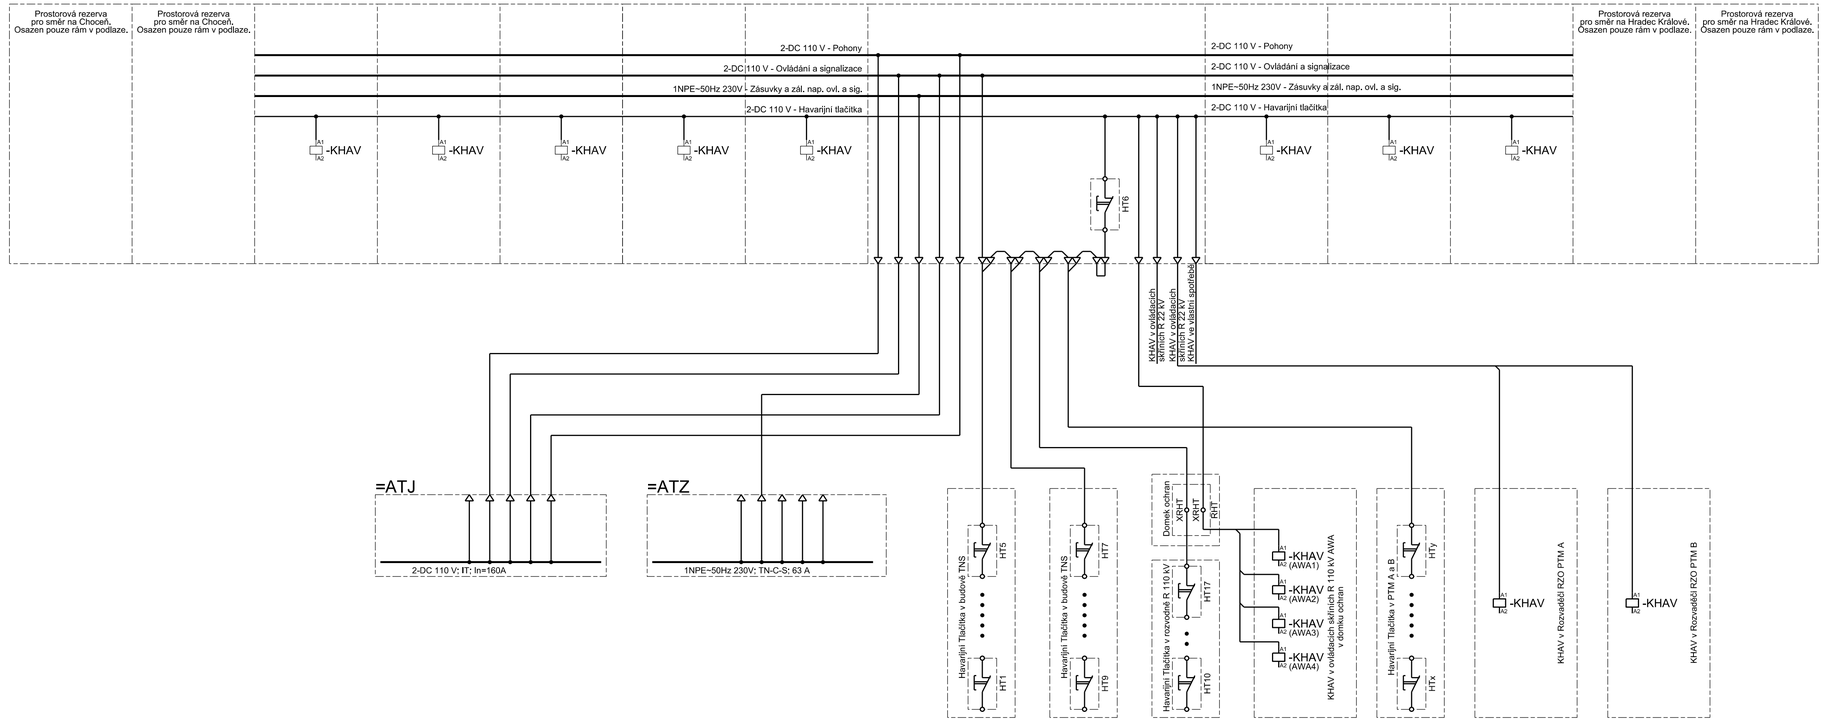

Číslo změny:	Obsah změny:	Datum změny:
01	PO ZAPRACOVÁNÍ PŘIPOMÍNEK	02/2019
02	-	-
03	-	-

Objednatel:
Správa železniční dopravní cesty, státní organizace
Dlážděná 1003/7, 110 00 Praha 1

Stavební správa východ
Nerudova 1, 772 58 Olomouc

Generální projektant:
SUDOP PRAHA a.s.
Olšanská 1a, 130 80 Praha 3
tel.: +420 267 094 111
e-mail: praha@sudop.cz

Hlavní inženýr projektu:
ING. MIROSLAV NEZKUSIL

Garant profese:
-

Středisko:
ELEKTROTECHNIKY, TRAKCE, SDĚLOVACÍ A ZABEZPEČOVACÍ TECHNIKY

Vedoucí střediska:	Odpovědný projektant SO, IO, PS:	Vypracoval:	Kontroloval:
ING. MARTIN RAIBR	ING. LUKÁŠ FRANC	ING. LUKÁŠ FRANC	ING. MIROSLAV NEZKUSIL

Název akce:
Modernizace TNS Týniště nad Orlicí (Voklik)

Číslo smlouvy: 18-216.208
Projektový stupeň: DSP

Část:
PS 331.1 TNS TÝNIŠTĚ NAD ORLICÍ, ROZVODNA 25 KV, TECHNOLOGIE

Datum: 02/2019
Číslo části: D.3.3

Název přílohy:
Blokové schéma napájení SKŘ v R25 kV a havarijních tlačítek

Měřítko: -
Počet formátů: 4xA4
Číslo přílohy: **9**

DOKUMENT LZE UŽÍVAT POUZE VE SMYSLU PŘÍSLUŠNÉ SMLOUVY O DÍLO. ZÁKONA JEHO ČÁST NEMŮŽE BÝT DLE ZÁKONA č.121/2000 Sb., KOPÍROVÁNA NEBO JINÝM ZPŮSOBEM ROZŠIŘOVÁNA BEZ SOUHLASU SUDOP PRAHA a.s.