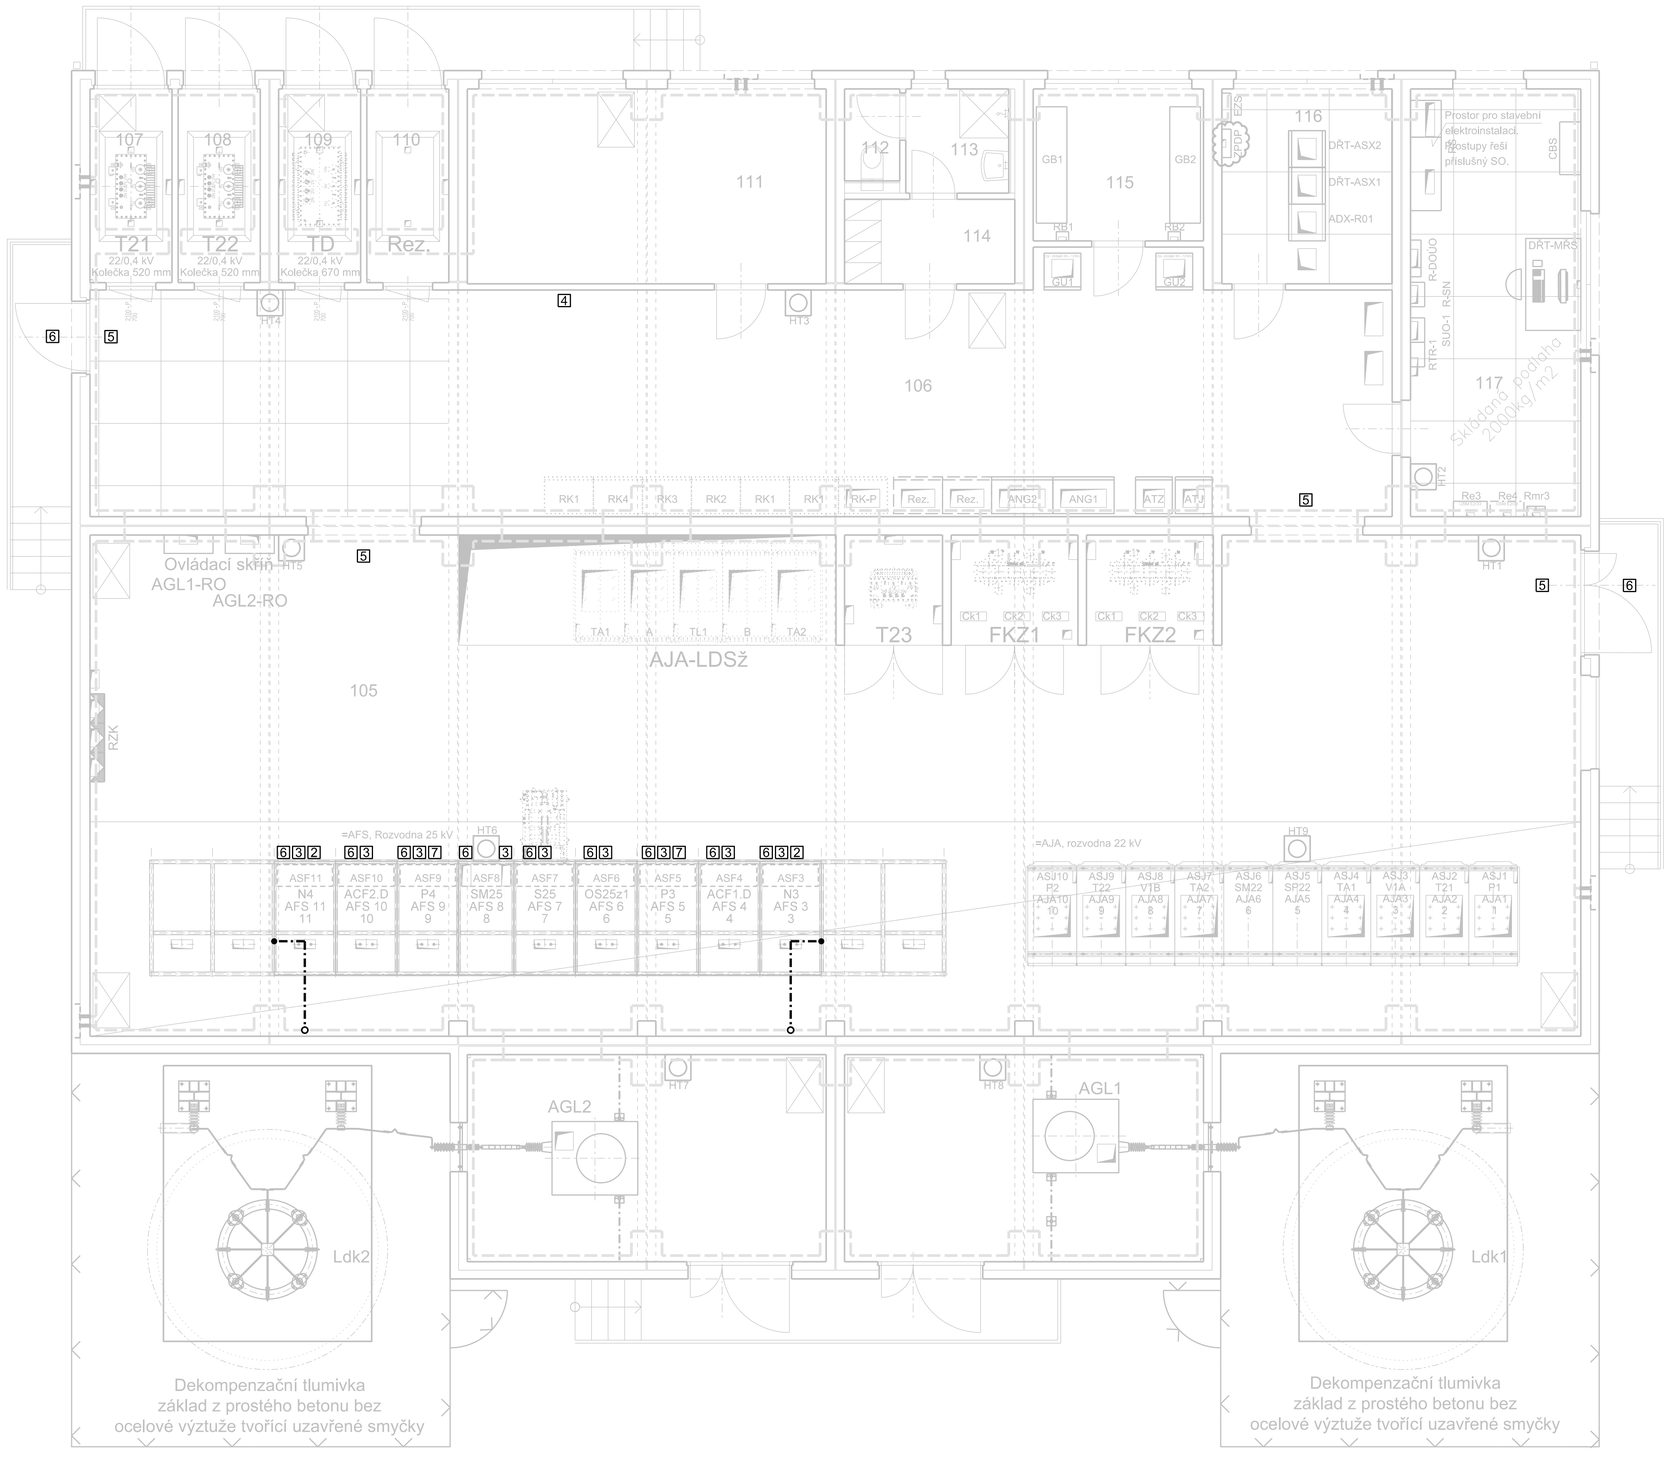

POZNÁMKA:

Skříňový rozvaděč 25 kV se propojí se zemnicím páskem (připojnice v kabelovém prostoru) v prvním a posledním poli.
Ostatní zařízení a rozvaděče se připojují na uzemnění přímo, pokud není výslovně v jim příslušných PS/SO uvedeno jinak.
V suterénu jsou uzemněny na ochranné a pracovní uzemnění všechny neživé vodivé části, tj. kabelové rošty a žlaby.
Připojení ostatních zařízení a rozvaděčů je součástí příslušných PS/SO.

LEGENDA:

- Vnitřní obvodová uzemňovací připojnice - 2x pásek FeZn 30/4 mm v kabelovém prostoru - součást SO380 Vnější uzemnění
- Zavedení zemnícího pásku do 1NP
- Vnitřní uzemnění (pásek FeZn 30/4 mm) na povrchu na podpěrách do zdiva (Součást tohoto PS)
- Proudový spoj (nerozebiratelný)
- Šrobovaný spoj (rozpojitelný)

BEZPEČNOSTNÍ TABULKY PODLE ČSN ISO 3864:

1. Tabulka č. 3 0129 (POZOR - ZBYTKOVÝ NÁBOJ)
2. Tabulka č. 3 8105 (POZOR - ZPĚTNÝ PROUD - VYPNI OBĚ STRANY !)
3. Tabulka č. 1 3907 (ZAŘÍZENÍ SMÍ OBSLUHOVAT JEN POVĚŘENÝ PRACOVNÍK)
4. Tabulka č. 1 7721 (OCHRANNÉ PRACOVNÍ POMŮCKY)
5. Tabulka č. 1 7808 + 1 7814 + 1 7800 (VÝCHOD + ÚNIKOVÁ CESTA + ŠIPKA)
6. Tabulka č. 3 8211 (VYSOKÉ NAPĚTÍ - ŽIVOTU NEBEZPEČNO - NEHAS VODOU ANI PĚNOVÝMI PŘÍSTROJI !)
7. Tabulka č. 3 2106 (VYPNI OBĚ STRANY !)

Číslo změny:	Obsah změny:	Datum změny:
01	PO ZAPRACOVÁNÍ PŘIPOMÍNEK	02/2019
02	-	-
03	-	-

Objednatel:
Správa železniční dopravní cesty, státní organizace
Dlážděná 1003/7, 110 00 Praha 1
Stavební správa východ
Nerudova 1, 772 58 Olomouc

Generální projektant:
SUDOP PRAHA a.s.
Olšanská 1a, 130 80 Praha 3
tel.: +420 267 094 111
e-mail: praha@sudop.cz

Hlavní inženýr projektu: ING. MIROSLAV NEZKUSIL
Garant profese: -

Středisko: ELEKTROTECHNIKY, TRAKCE, SDĚLOVACÍ A ZABEZPEČOVACÍ TECHNIKY

Vedoucí střediska:	Odpovědný projektant SO, IO, PS:	Vypracoval:	Kontroloval:
ING. MARTIN RAJBR	ING. LUKÁŠ FRANC	ING. LUKÁŠ FRANC	ING. MIROSLAV NEZKUSIL

Název akce:
Modernizace TNS Týniště nad Orlicí (Voklik)

Číslo smlouvy: 18-216.208
Projektový stupeň: DSP

Část:
PS 331.1 TNS TÝNIŠTĚ NAD ORLICÍ, ROZVODNA 25 KV, TECHNOLOGIE

Datum: 02/2019
Číslo části: D.3.3

Název přílohy:
Vnitřní uzemnění a bezpečnostní tabulky

Měřítko: 1:50
Počet formátů: 8xA4
Číslo přílohy: **10**

DOKUMENT LZE UŽÍVAT POUZE VE SMYSLU PŘÍSLUŠNÉ SMLOUVY O DÍLO, ŽÁDNÁ JEHO ČÁST NEMŮŽE BÝT DLE ZÁKONA č.121/2000 Sb. KOPÍROVÁNA NEBO JINÝM ZPŮSOBEM ROZŠÍŘOVÁNA BEZ SOUHLASU SUDOP PRAHA a.s.