



SO 180 - TNS TYNIŠTĚ NAD ORLICÍ, TERÉNNÍ ÚPRAVY A ZPEVNĚNÉ PLOCHY
VZOROVÝ PŘÍČNÝ ŘEZ
M 1:50
TRASA 101

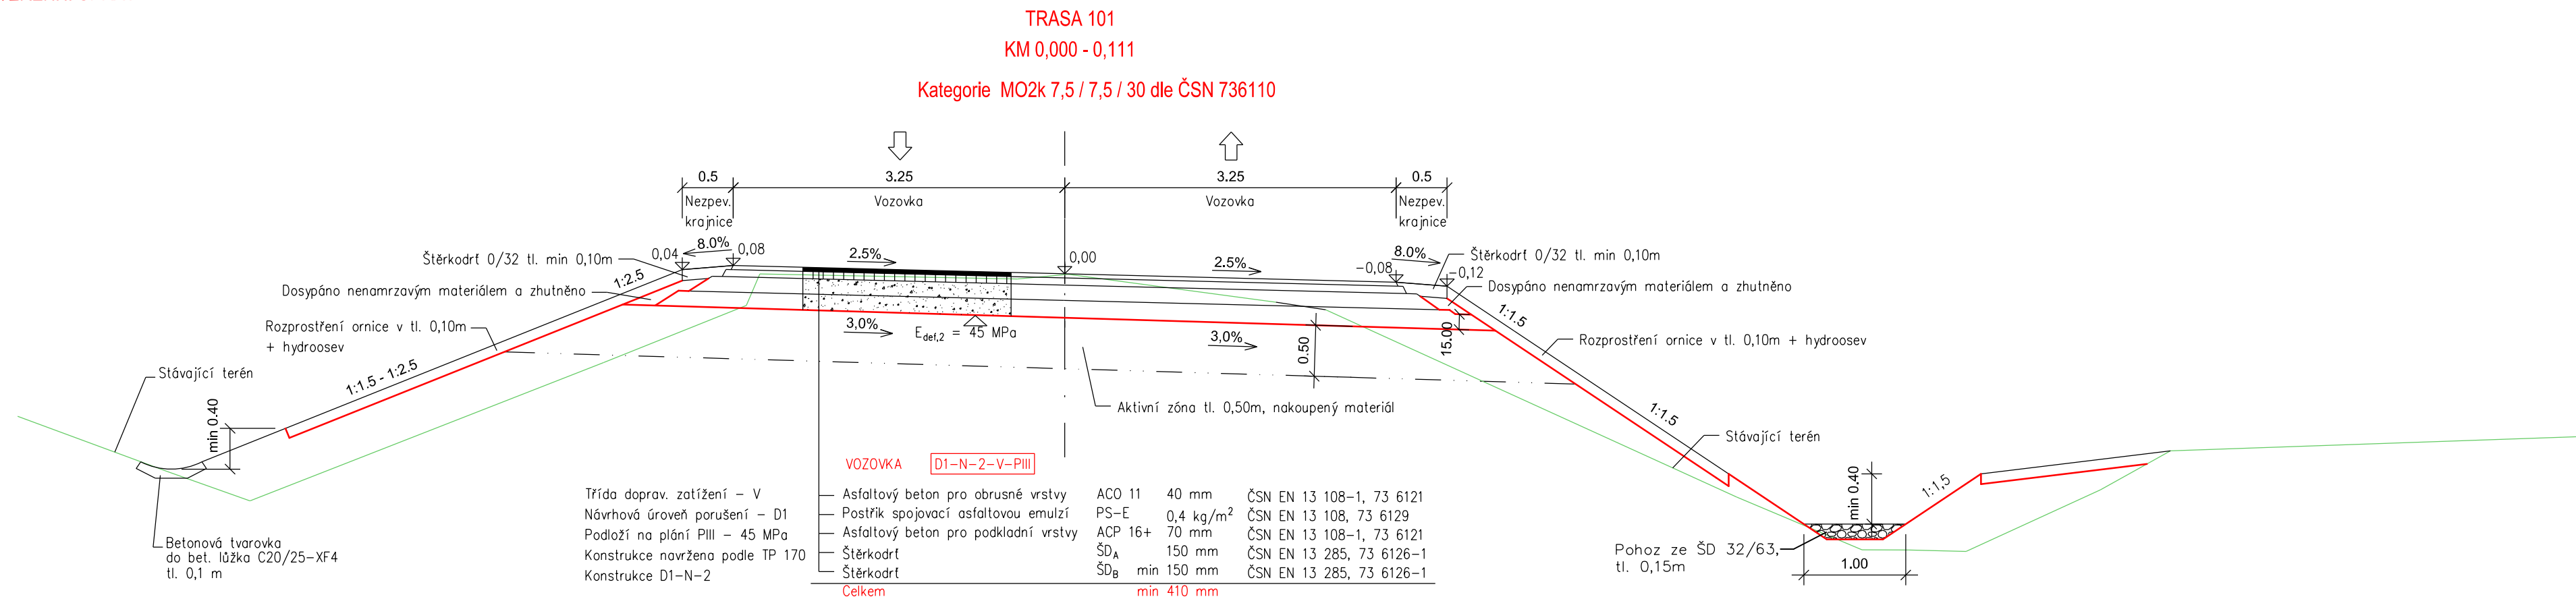

TRASA 101
KM 0,111 - KÚ

Kategorie MS2p 7,5 / 7,5 / 30 upr. dle ČSN 736110

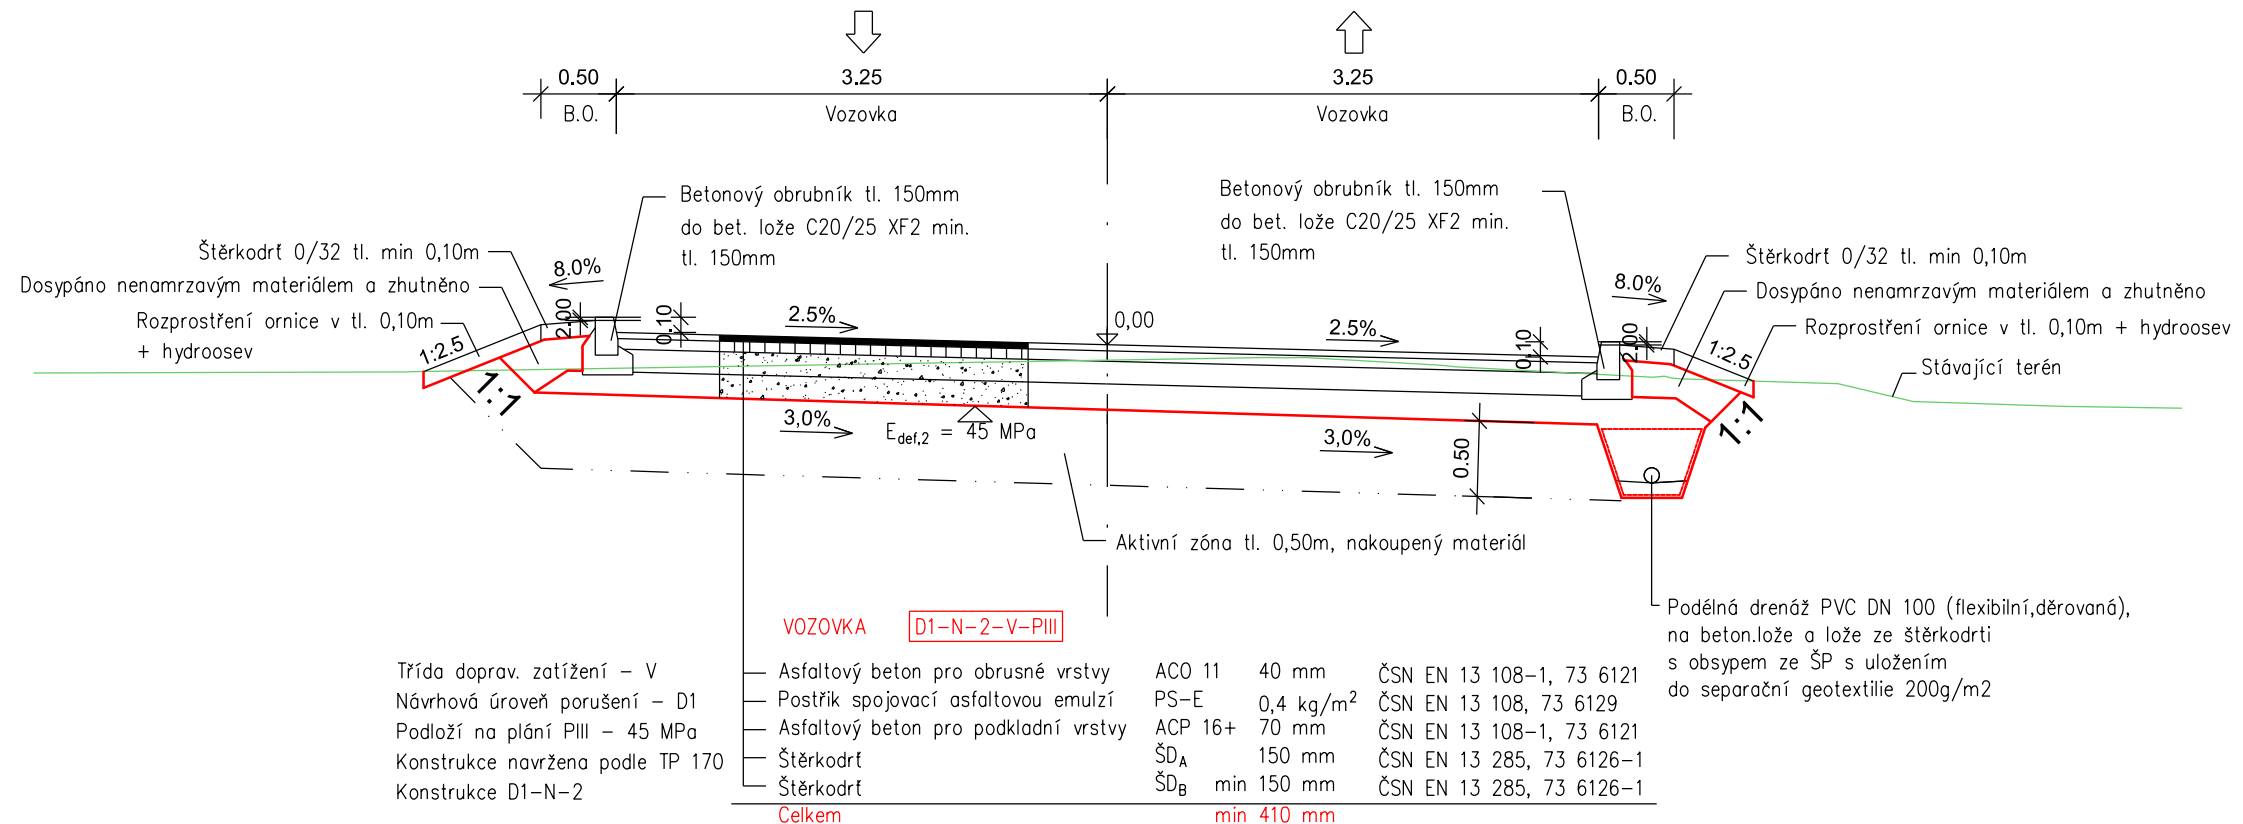





VÝŠKOVÝ SYSTÉM Bpv SOUŘADNICOVÝ SYSTÉM S-JTSK

Číslo změny:	Obsah změny:	Datum změny:
01	PO ZAPRACOVÁNÍ PŘIPOMÍNEK	02/2019
02	-	-
03	-	-

<p>Objednatel:</p>  <p><i>Správa železniční dopravní cesty</i></p>	<p>Správa železniční dopravní cesty, státní organizace Dílčďdďnď 1003/7, 110 00 Praha 1</p> <p>Stavební správa vřchod Nerudova 1, 772 58 Olomouc</p>
--	--

<p>Generální projektant:</p>  <p>SUDOP PRAHA</p>	<p>SUDOP PRAHA a.s. Olišanská 1a, 130 80 Praha 3 tel.: +420 267 094 111 e-mail: praha@sudop.cz</p>	<p>Hlavní inženýr projektu: ING. MIROSLAV NEZKUSIL</p>
		<p>Garant profese: -</p>

Středisko: SILNIC A DÁLNIC			
Vedoucí střediska:  ING. LUKÁŠ JEŽEK	Odpovědný projektant SO, IO, PS:  ING. JAKUB TOČÍN	Vypracoval:  ING. JAKUB TOČÍN	Kontroloval:  ING. LUKÁŠ JEŽEK

Název akce: Modernizace TNS Týniště nad Orlicí (Voklik)	Číslo smlouvy: 18-216.208	
	Projektový stupeň: DSP	
Část: SO 180 TNS TÝNIŠTĚ NAD ORLICÍ TERÉNNÍ ÚPRAVY A ZPEVNĚNÉ PLOCHY	Datum: 02/2019	
	Číslo části: E.1.8	
Název přílohy: VZOROVÝ PŘÍČNÝ ŘEZ - TRASA 101	Měřítko: 1 : 50	Počet formátů: 4 x A4
	Číslo přílohy: 5.2	