

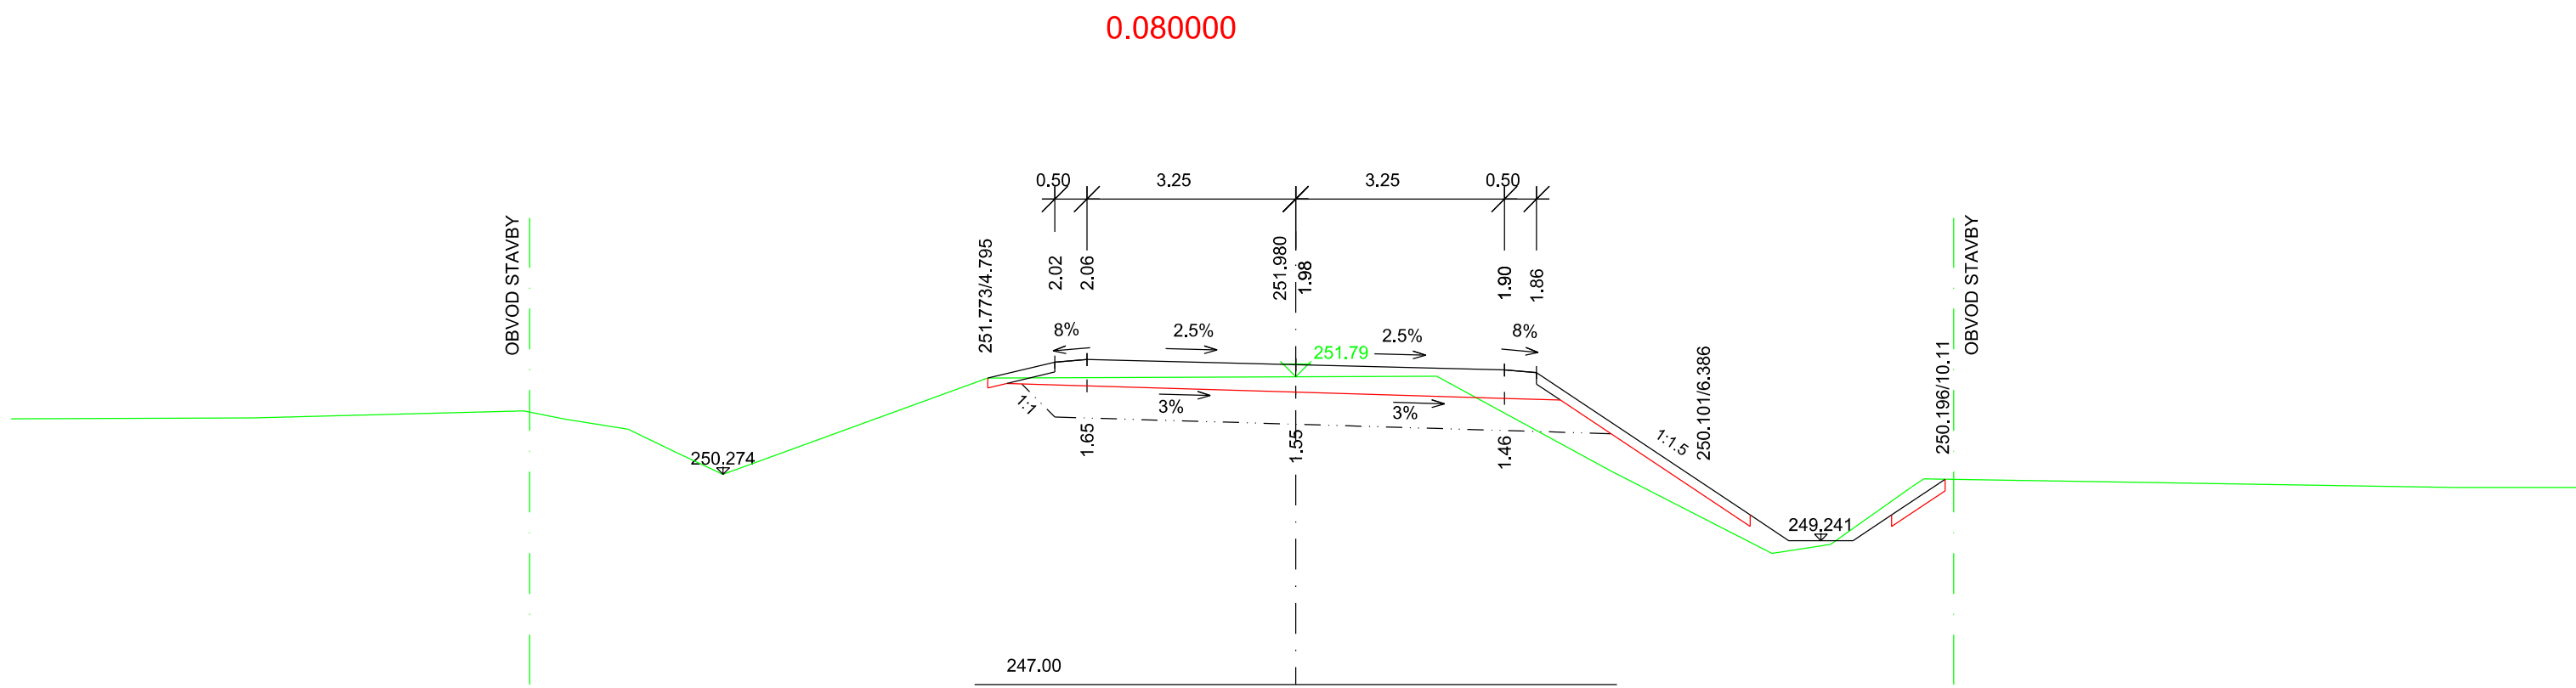
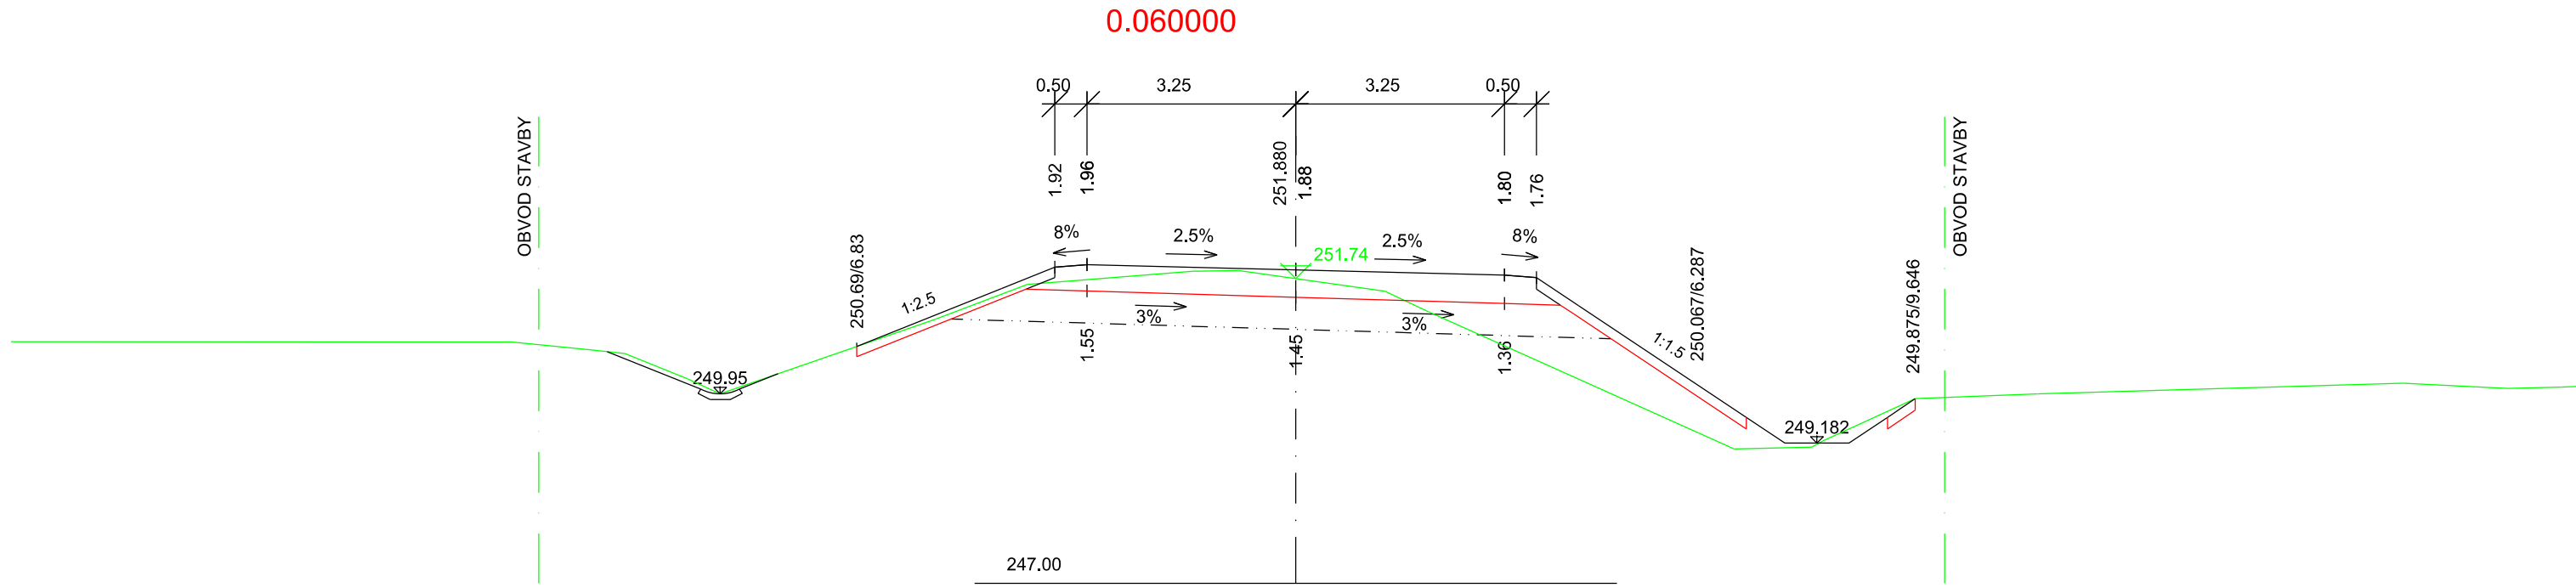
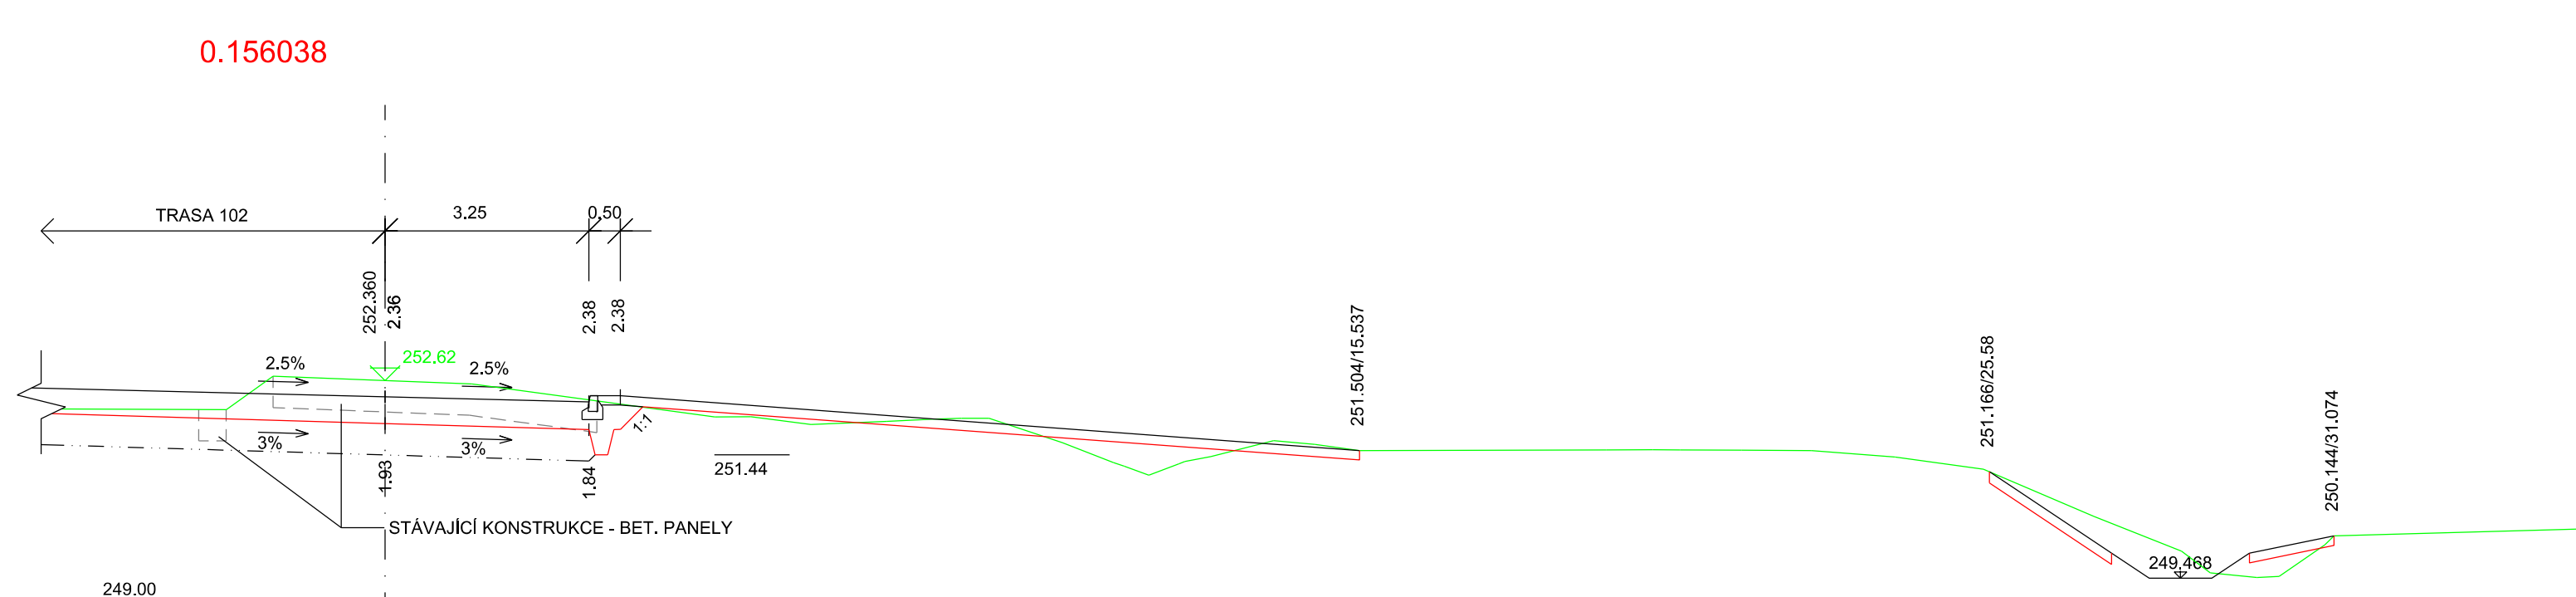
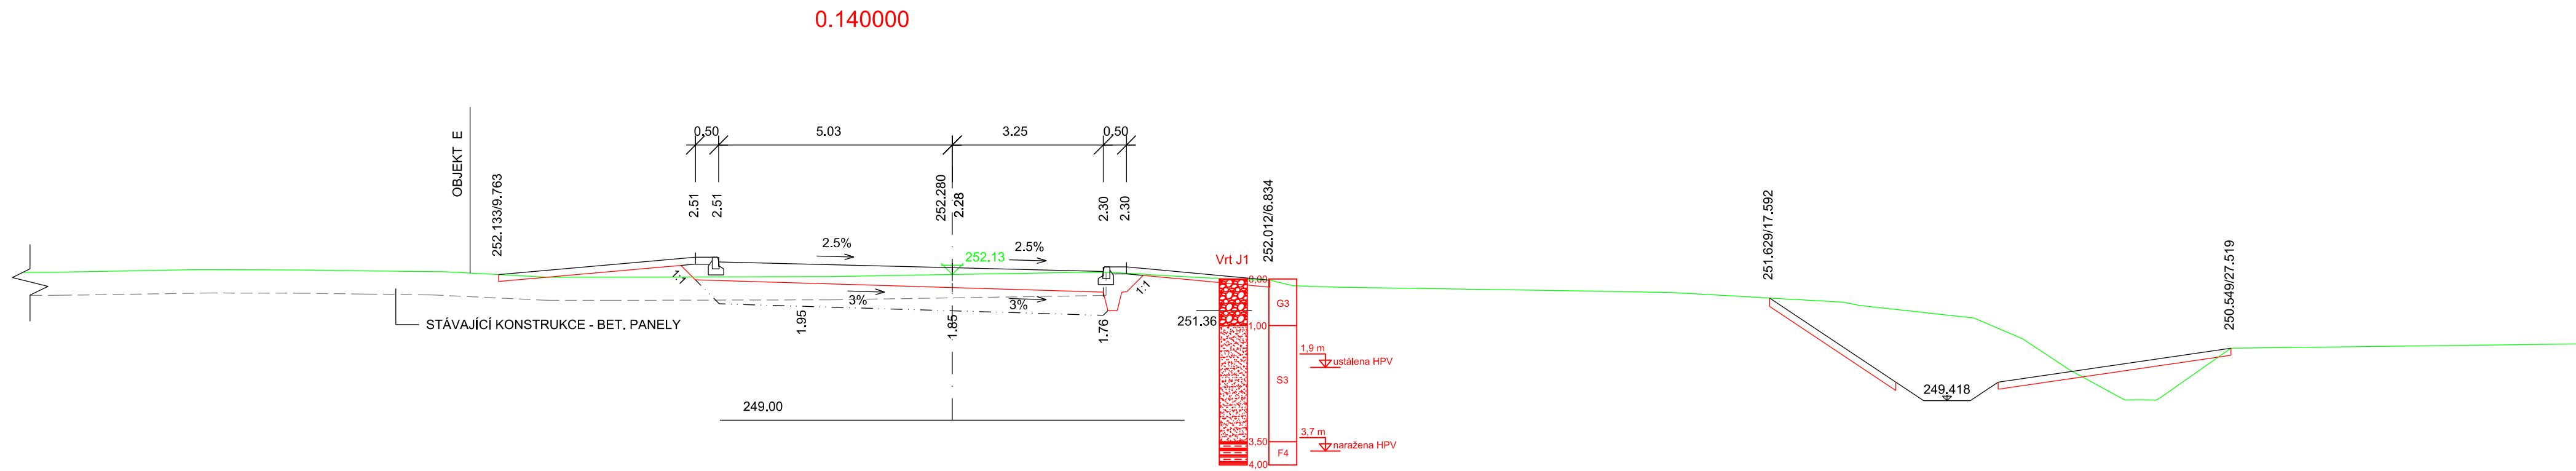
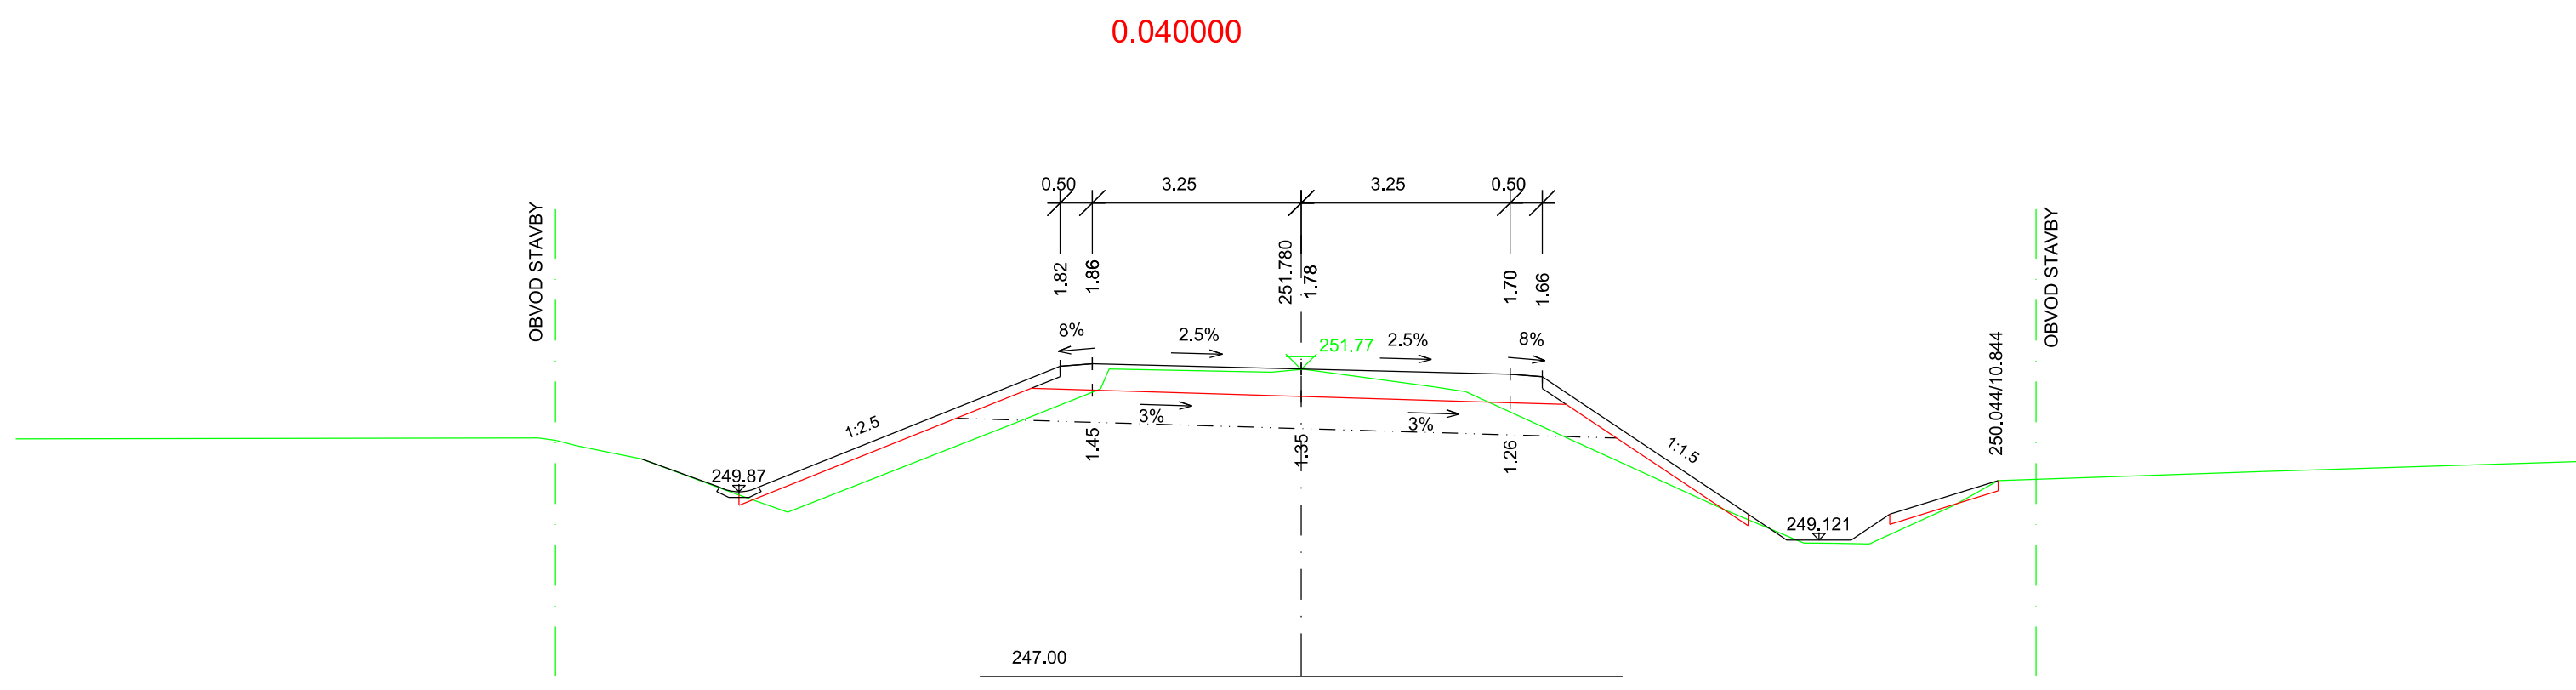
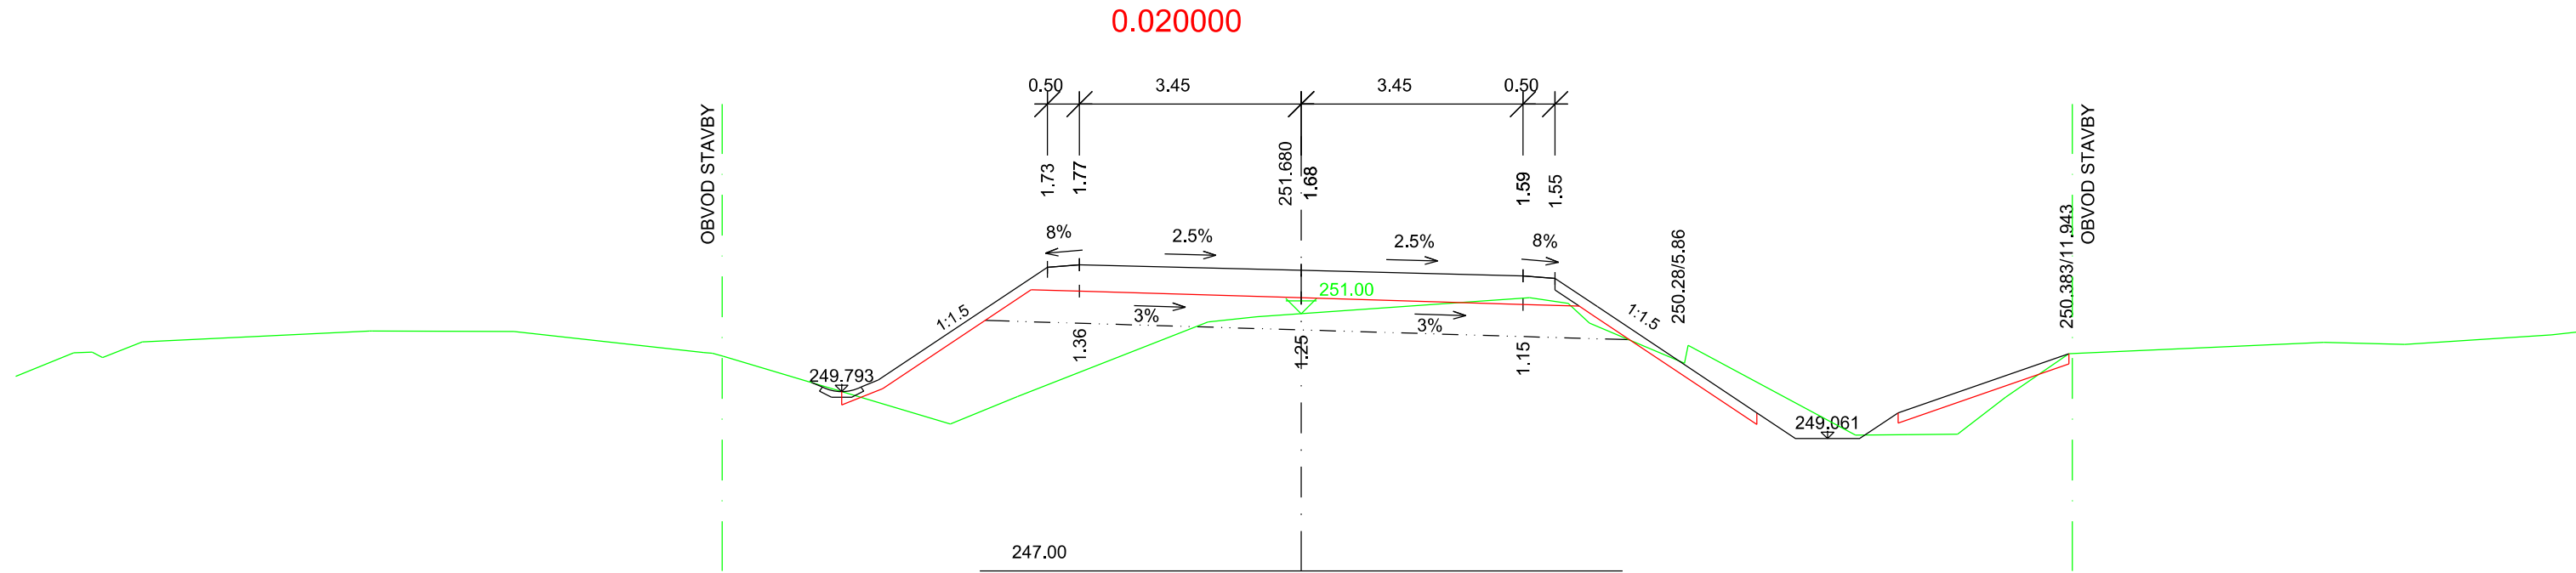
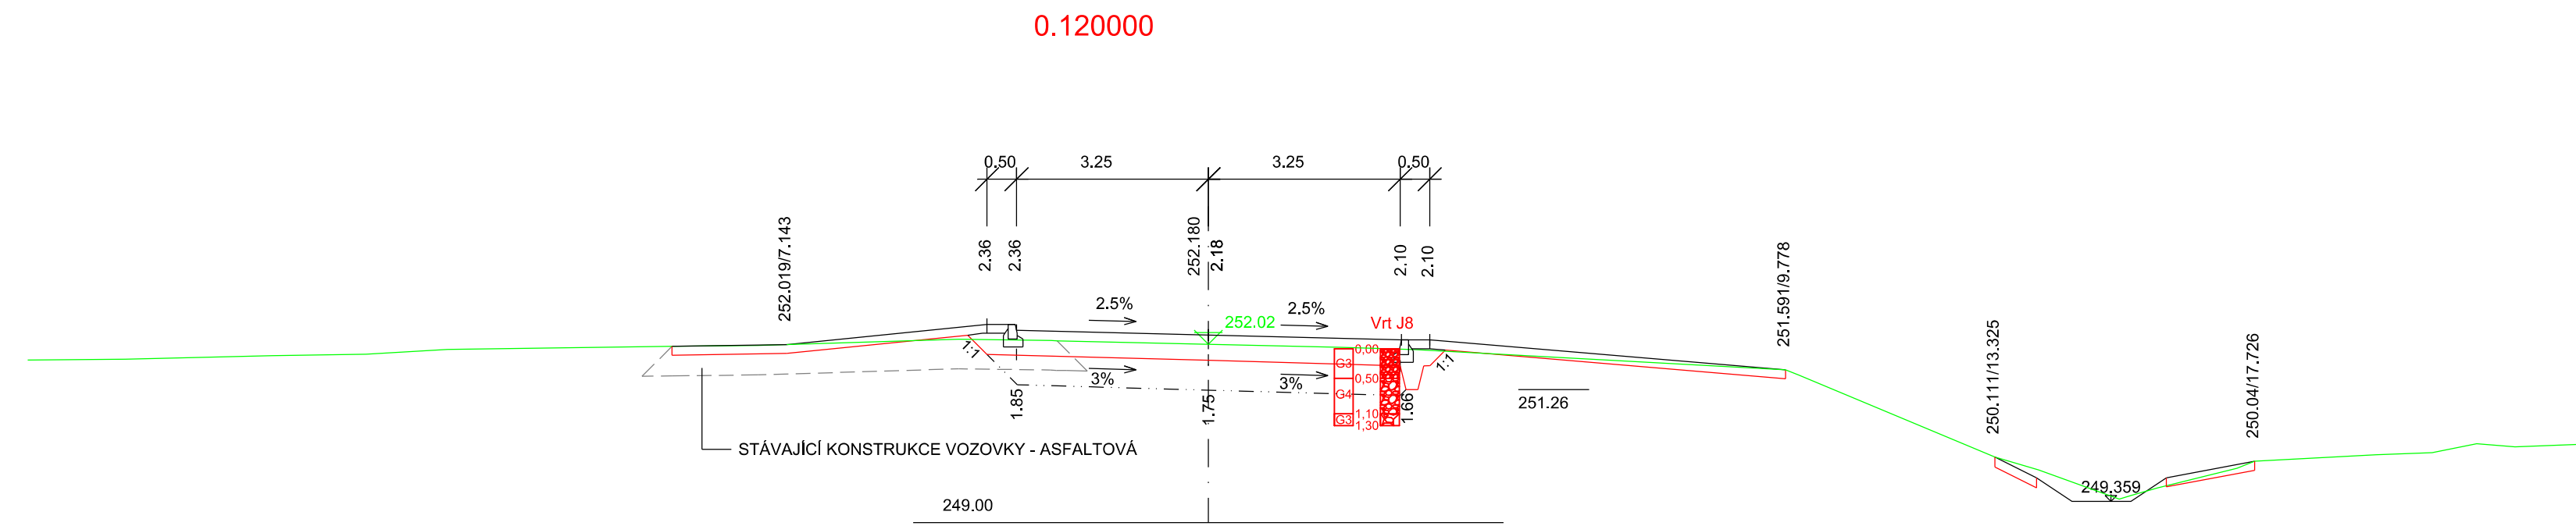
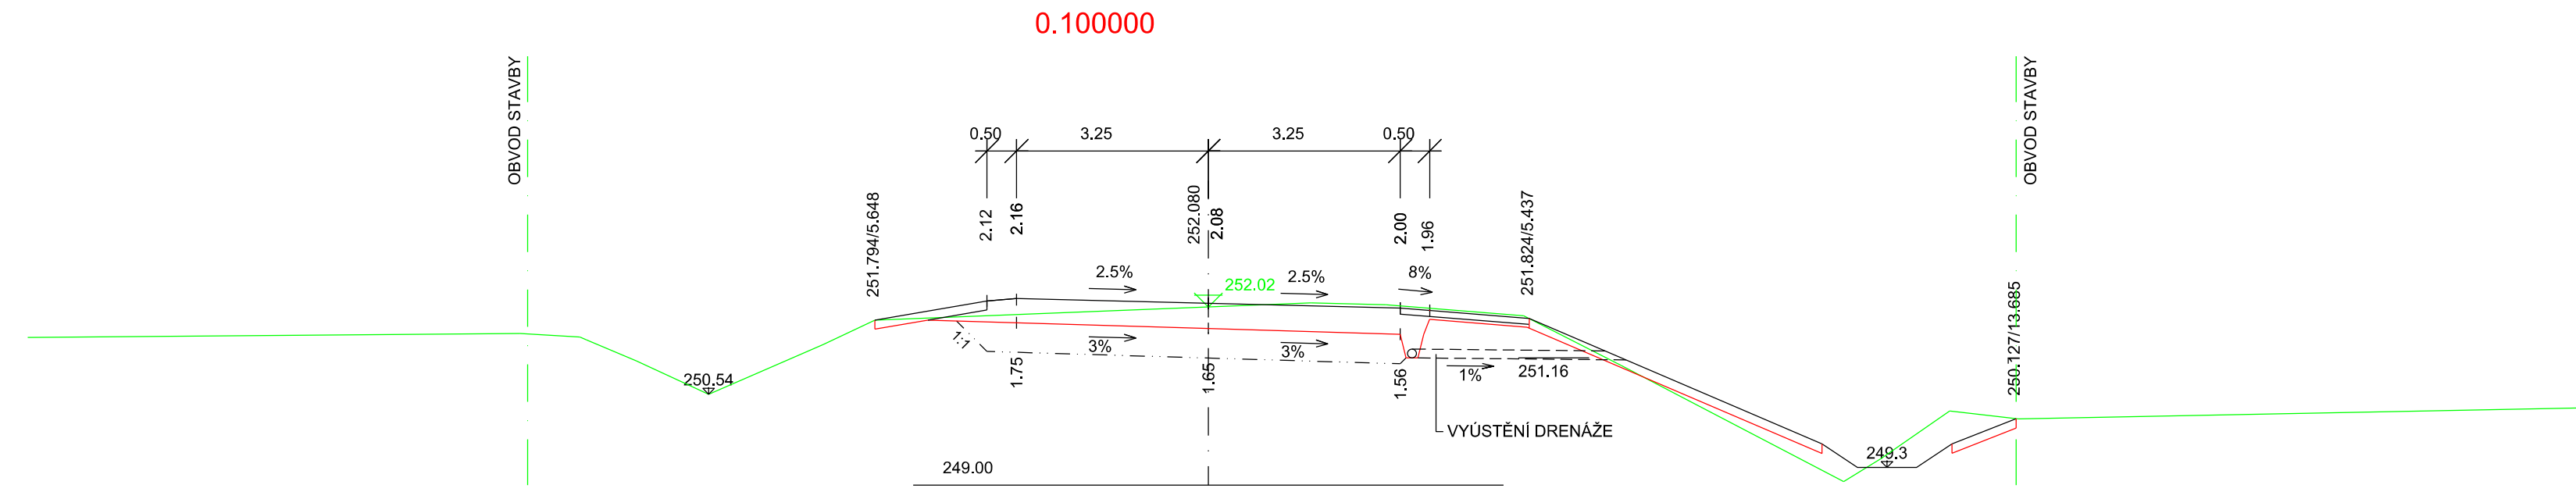


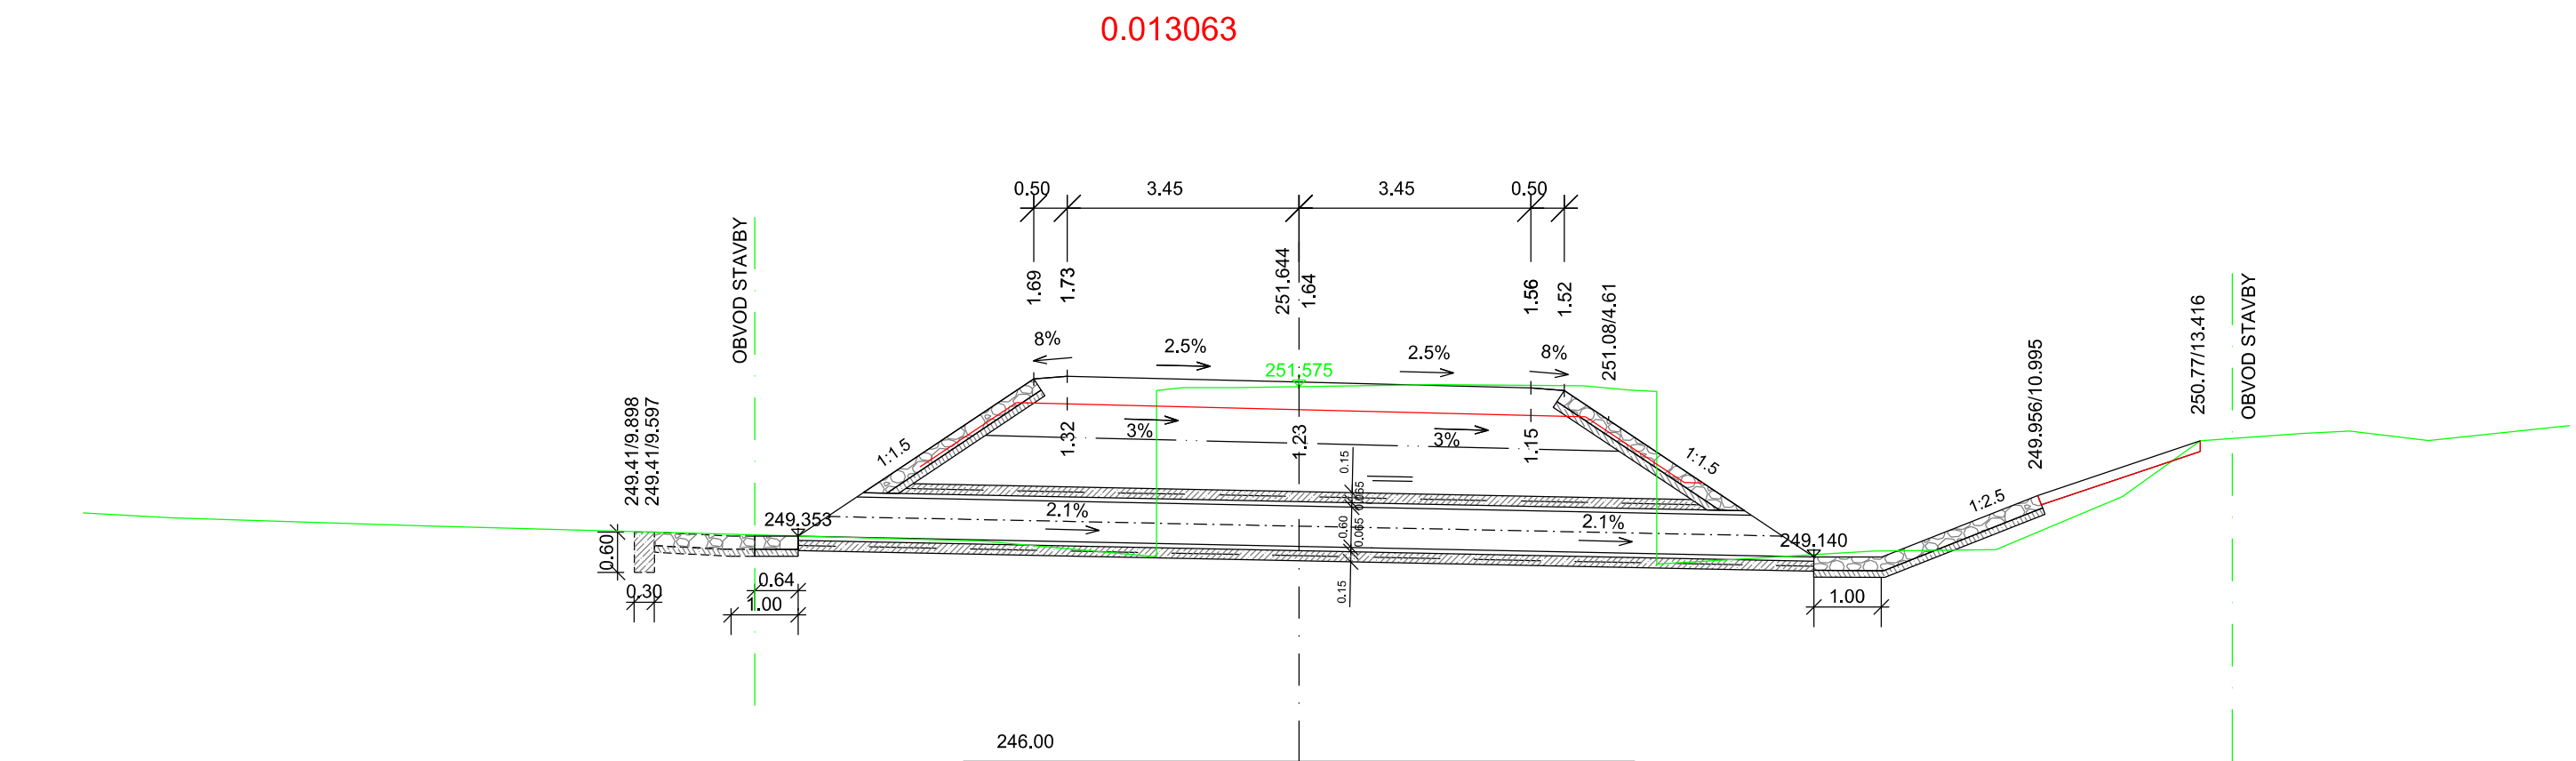

SO180
PŘÍČNÉ ŘEZY
M 1:100
TRASA 101

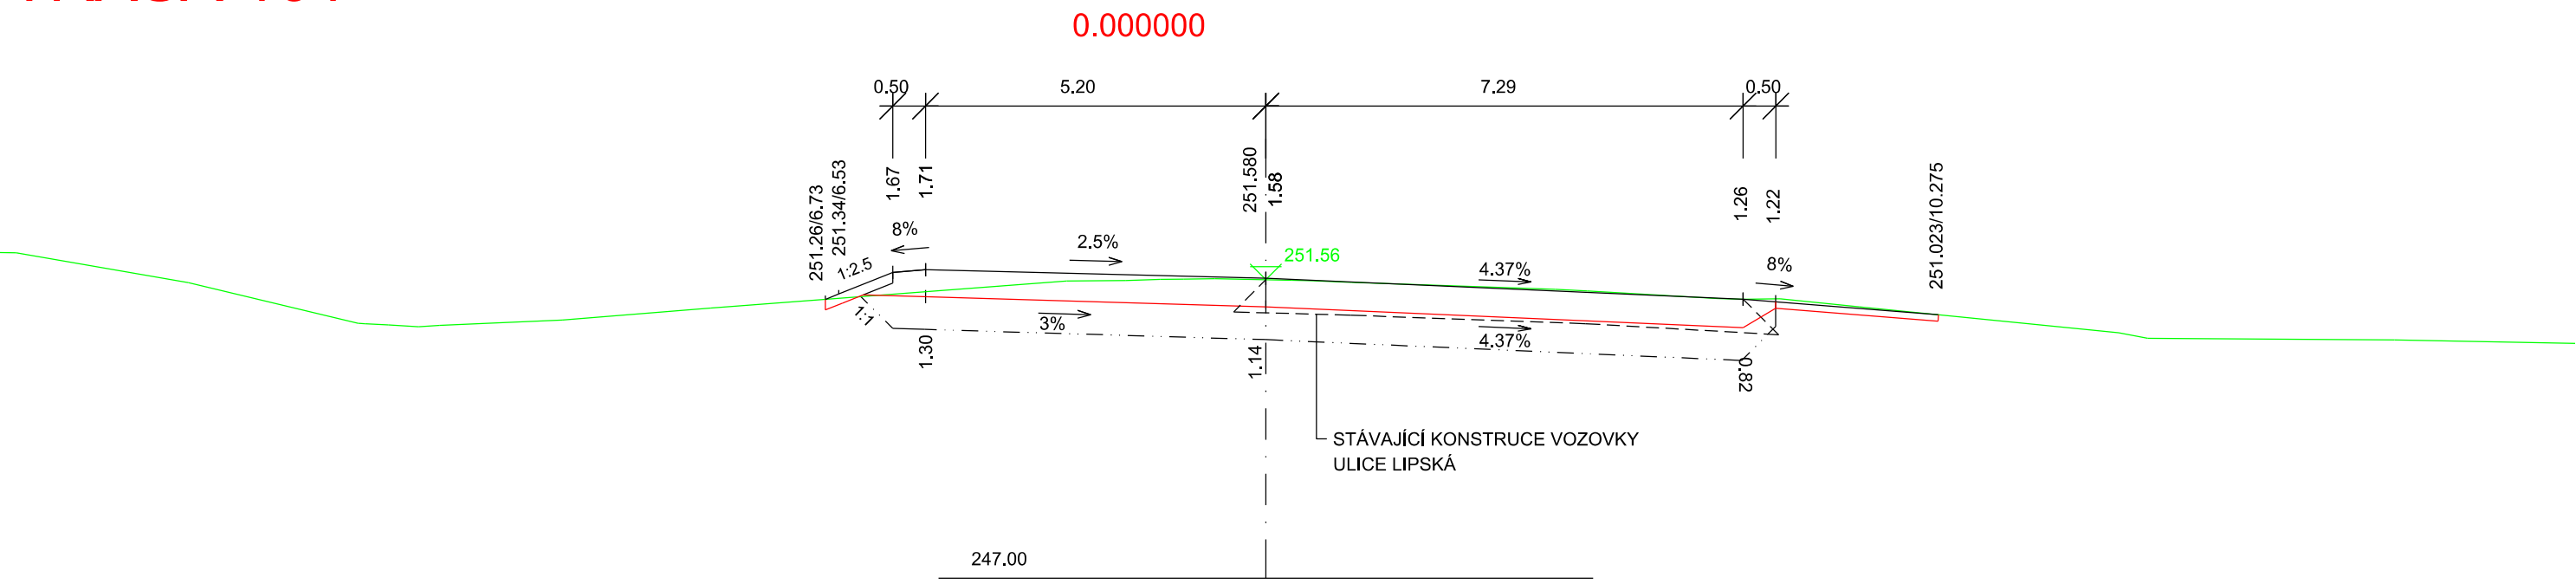

PROJEKOVÝ SYSTÉM BpV SOUDRADNICOVÝ SYSTÉM S-JTSK		Datum zmluvy:
Číslo zmluvy: Ostatná zmluva:		
01	PO ZAPRAKOVANÍ PRÍPOMINEK	02/2019
02	-	-
03	-	-
Objednateľ:		Správa železničnej dopravní cesty, štátna organizácia Dlážděná 1003/7, 110 05 Praha 1
		Stavební správa východ Nedouška 1, 772 58 Olomouc
Generální projektant:		Hlavní inženýr projektu: SÚDOP PRAHA a.s. Ošňanská 1a, 130 80 Praha 3 tel.: +20 267 094 111 e-mail: praha@sudop.cz
		Inženýrskoprůmyslová firma: ING. MIROSLAV NEZKUSIL - Garant profese:
Sřezávková:		
SILNICE A DÁLNIČ		
Vedoucí sřezávková:	Odpovědný projektant SÚD. JO. PS:	Výpracoval:
ING. LUKÁŠ JEŽEK	ING. JAKUB TOČIL	ING. JAKUB TOČIL
Název akce:	Číslo smlouvy:	
18-216.208	DSP	
Modernizace TNS Týniště nad Orlicí (Voklik)		Projektový stupeň:
Datum:		02/2019
Číslo část:		E.1.8
SO 180 TNS TÝNIŠTĚ NAD ORLICÍ TERÉNNÍ ÚPRAVY A ZPEVNĚNÉ PLOCHY		Měřítko:
Název přílohy:		1 : 100 12 x A4
Číslo přílohy:		6.1
PŘÍČNÉ ŘEZY - TRASA 101		