

POLE PRO AUTORIZAČNÍ RAZÍTKO

POLE PRO ČÍSLO SOUPRAVY

VÝŠKOVÝ SYSTÉM Bpv			SOUŘADNICOVÝ SYSTÉM S-JTSK		
Číslo změny:	Obsah změny:		Datum změny:		
01	PO ZAPRACOVÁNÍ PŘIPOMÍNEK		02/2019		
02	-		-		
03	-		-		


Objednatel:



Správa železniční dopravní cesty

Správa železniční dopravní cesty,  
státní organizace  
Dlážděná 1003/7, 110 00 Praha 1

Stavební správa západ  
Sokolovská 278/1955, 190 00 Praha 9



Generální projektant:

SUDOP PRAHA a.s.  
Olšanská 1a, 130 80 Praha 3  
tel.: +420 267 094 111  
fax: +420 224 230 316  
e-mail: praha@sudop.cz

Hlavní inženýr projektu:  
ING. MIROSLAV NEZKUSIL  
Garant profese:  
-

Středisko:			
ARCHITEKTURY A POZEMNÍCH STAVEB			
Vedoucí střediska:		Kontroloval:	
ING. ONDŘEJ KAFKA		JAN ČAPEK	
Odpovědný projektant SO, IO, PS:		Vypracoval:	
JAN ČAPEK		-	

Název akce:

Číslo smlouvy: 18-216.208

Projektový stupeň: DSP

Datum: 02/2019

Číslo části: E.1.9.1

Měřítko: 1:500

Počet formátů: 8 x A4

Číslo přílohy:

Modernizace TNS Týniště nad Orlicí (Voklik)

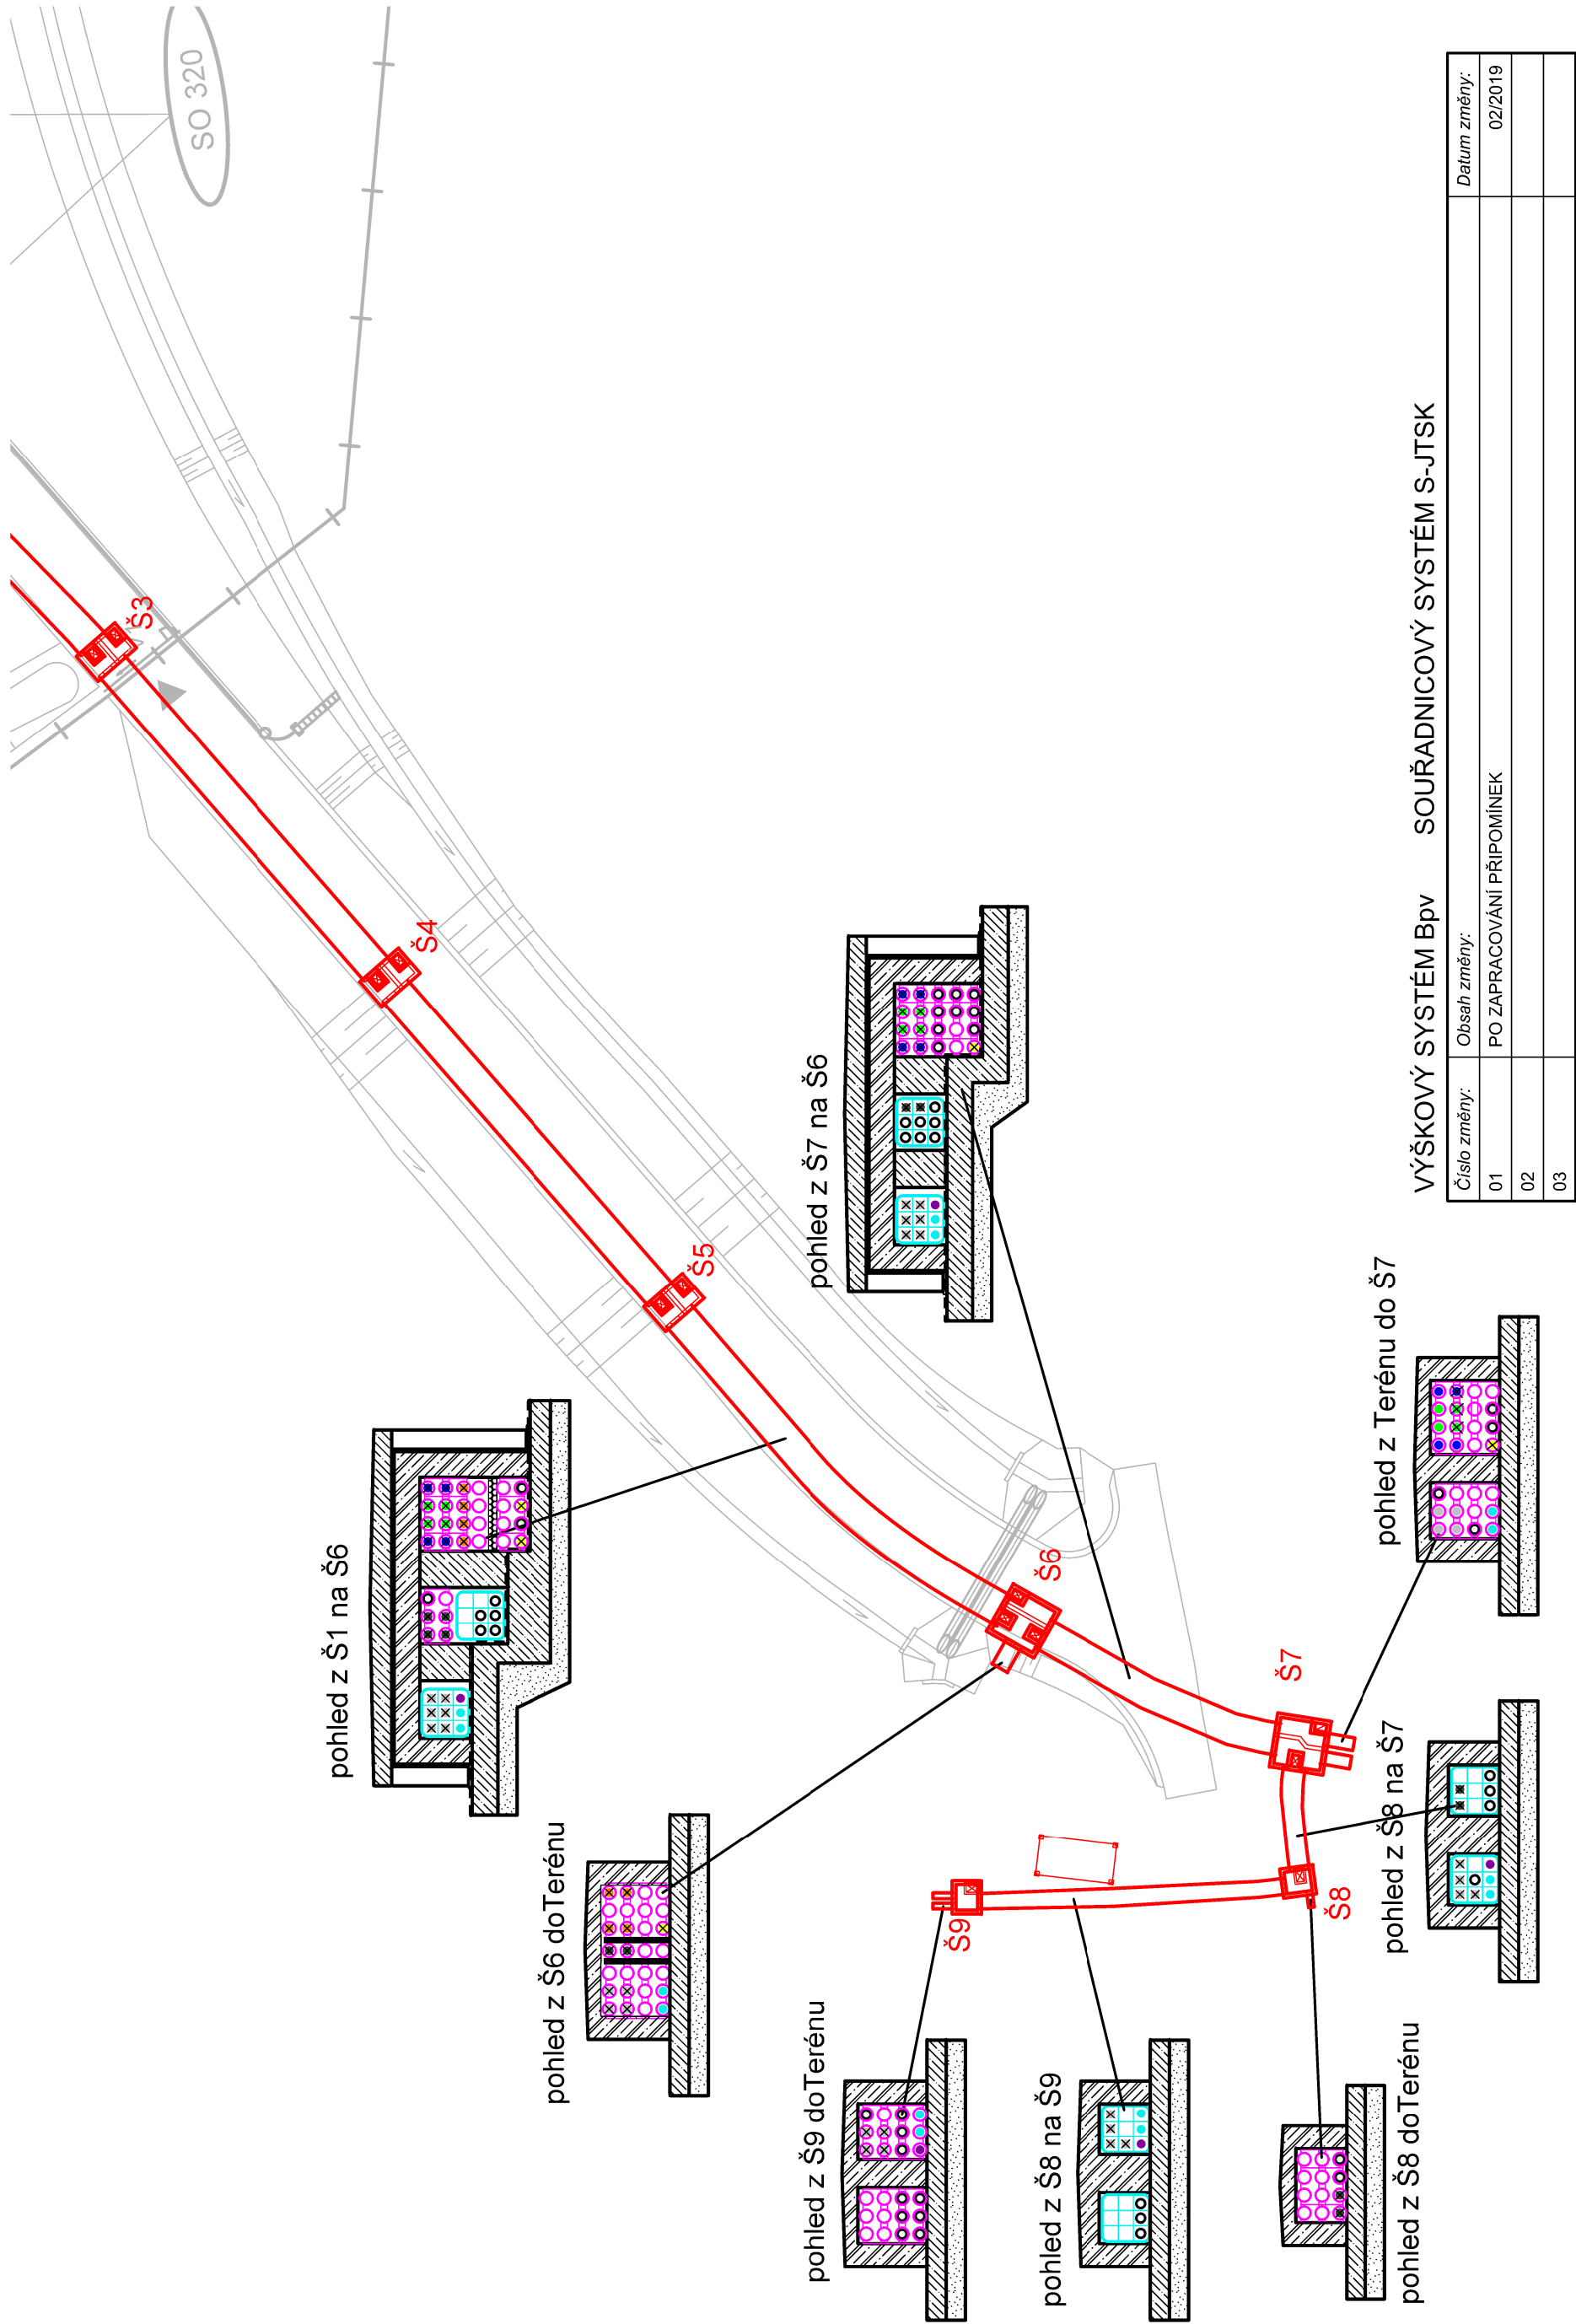
Část:

SO 190 TNS TÝNIŠTĚ NAD ORLICÍ, KABELOVOD

Název přílohy:




OBSAZOVACÍ PLÁN

04




VÝŠKOVÝ SYSTÉM BpV      SOUŘADNICOVÝ SYSTÉM S-JTSK

Číslo změny:	Obsah změny:	Datum změny:
01	PO ZAPRACOVÁNÍ PŘÍPOMÍNEK	02/2019
02		
03		

		Kontroloval: 	
Vypracoval: 		ING. ONDŘEJ KAFKA	
Název přílohy:		Měřítko:	Datum:
SO 190 TNS TÝNIŠTĚ NAD ORLICÍ, KABELOVOD		1:500	02/2019
OBSAZOVACÍ PLÁN Č.1		Číslo části a přílohy:	
		E.1.9.1.4      1	



	Vypracoval:  JAN ČAPEK	Kontroloval:  ING. ONDŘEJ KAFKA
	Měřitko: 1:500      Datum: 02/2019	
Číslo části a přílohy: E.1.9.1.4      2		

DOKUMENT LZE UŽÍVAT POUZE VE SMYSLU PŘÍSLUŠNÉ SMLOUVY O DÍLO. ŽÁDNÁ JEHO ČÁST NEMŮŽE BÝT DLE ZÁKONA č. 121/2000 Sb. KOPIROVÁNA NEBO JINÝM ZPŮSOBEM ROZŠÍŘOVÁNA. BEZ SOUHLASU SUDOP PRAHA A S