




PROVIZORNÍ NAPOJENÍ
PŘEVOZNÉ MĚNÍRNY NA DK

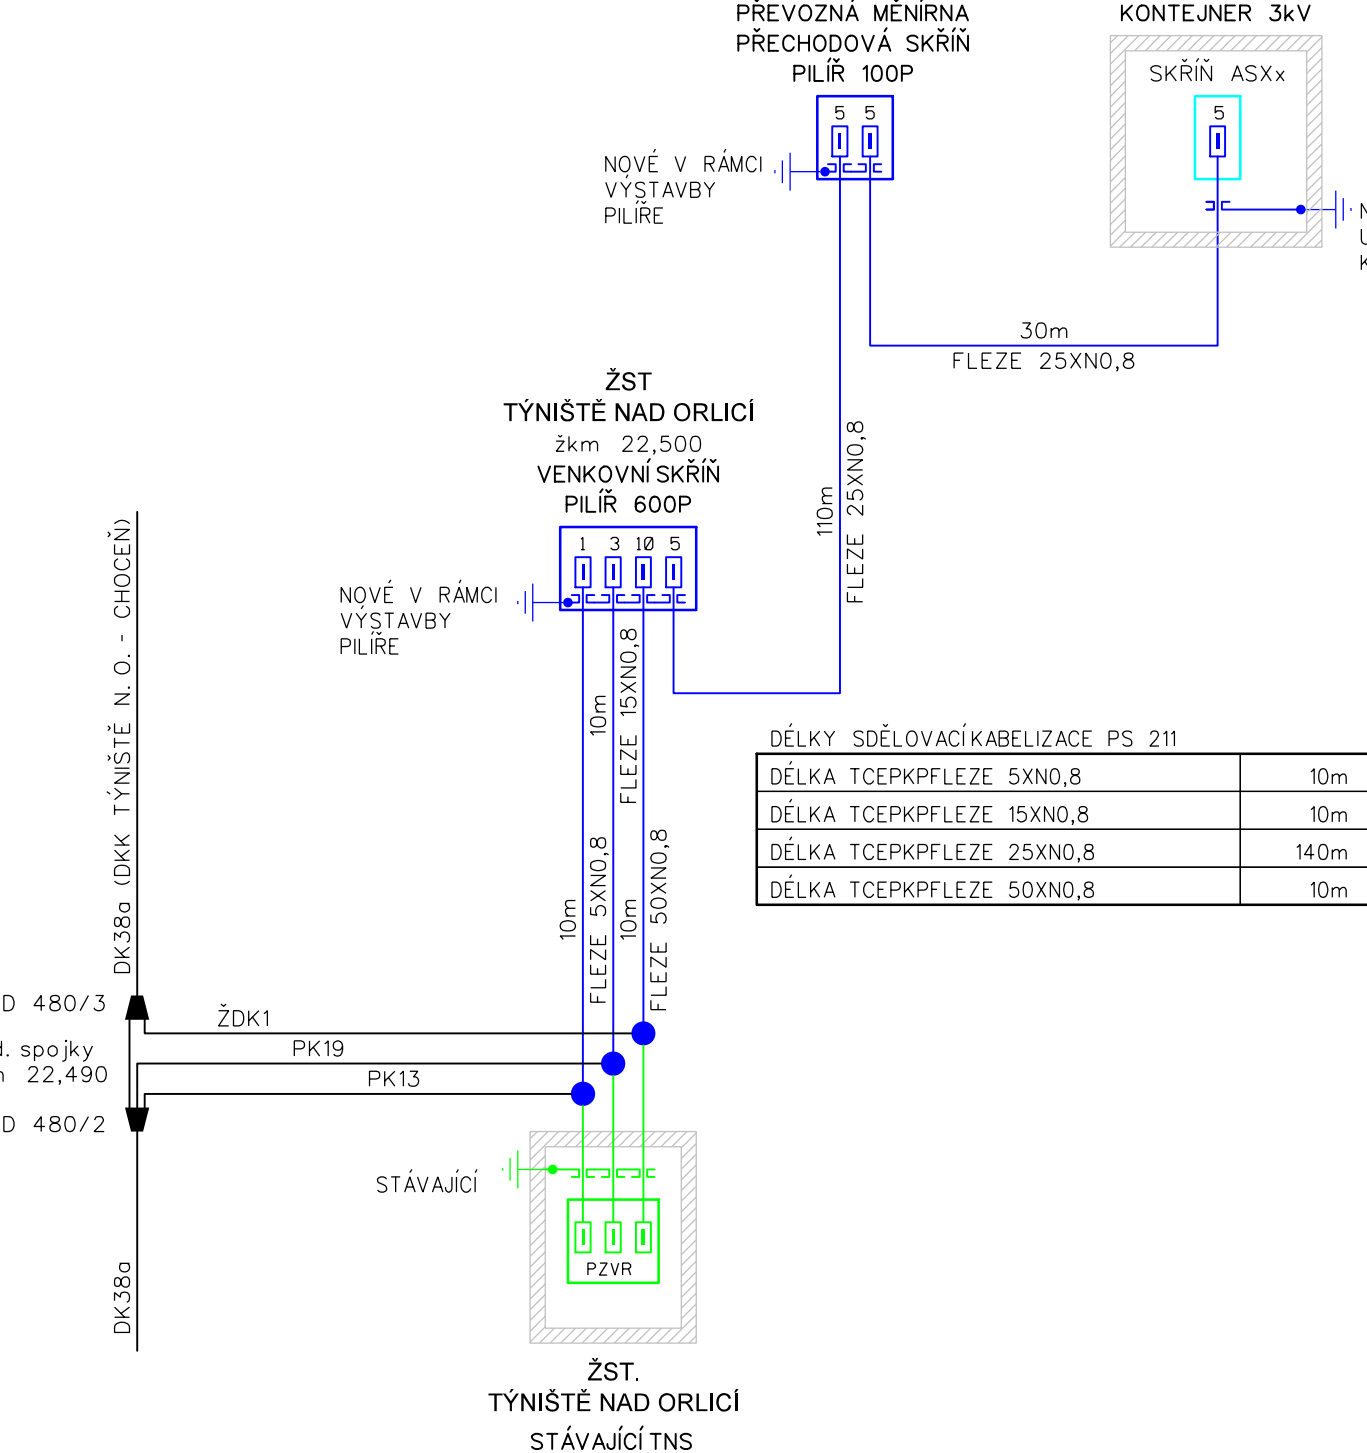


- ČERVENĚ** - Řeši PS 210 TNS TÝNIŠTĚ NAD ORLICÍ, MOK
- MODŘE** - Řeši PS 211 TNS TÝNIŠTĚ NAD ORLICÍ, ÚPRAVA DK
- ORANŽOVĚ** - Řeši PS 212 TNS TÝNIŠTĚ NAD ORLICÍ, MÍSTNÍ KABELIZACE
- TYRKYSOVĚ** - Řeši jiné PS, SO této stavby
- ČERNĚ** - Zařízení stávající
- ZELENĚ** - Zařízení rušená nebo nahrazená

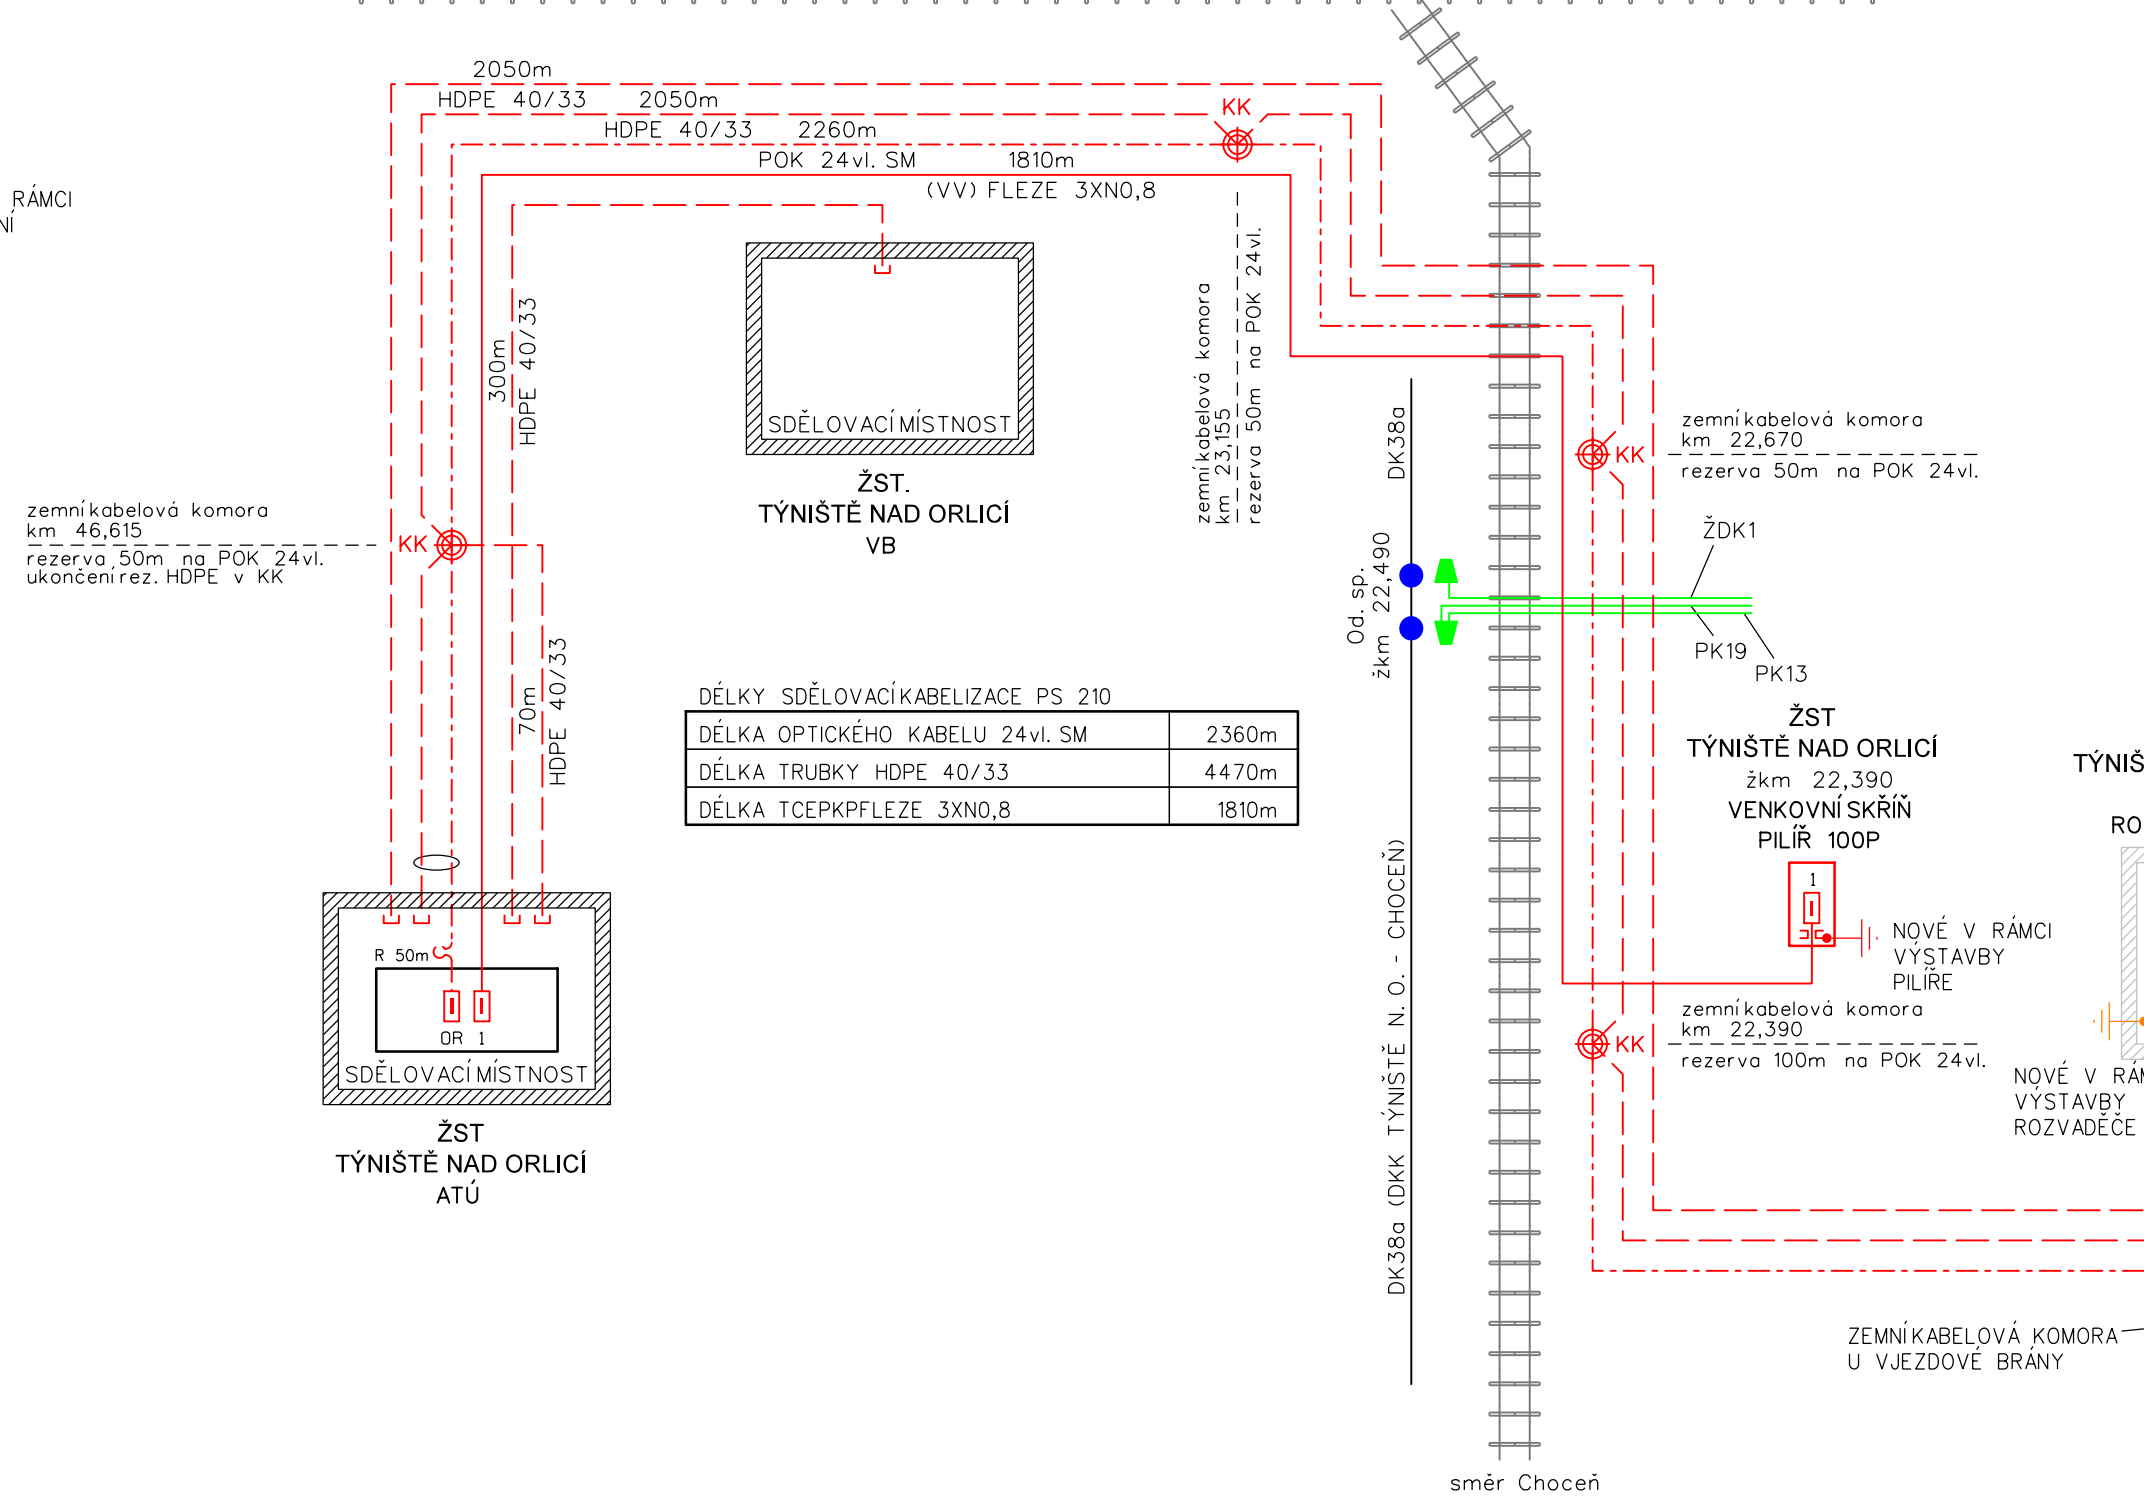

DÉLKY SDĚLOVACÍ KABELIZACE PS 210	
DÉLKA OPTICKÉHO KABELU 24vl. SM	2360m
DÉLKA TRUBKY HDPE 40/33	4470m
DÉLKA TCEPKFLEZE 3XN0,8	1810m

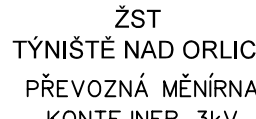

DĚLKY SDĚLOVACÍ KABELIZACE PS 212	
DĚLKA OPTICKÉHO KABELU 12vl. MM	635m
DĚLKA TRUBKY HDPE 40/33	1250m
DĚLKA TCEPKFLEZE 3XN0,8	860m
DĚLKA CYKY-J 3x2,5	545m
DĚLKA CYKY-O 2x2,5	370m

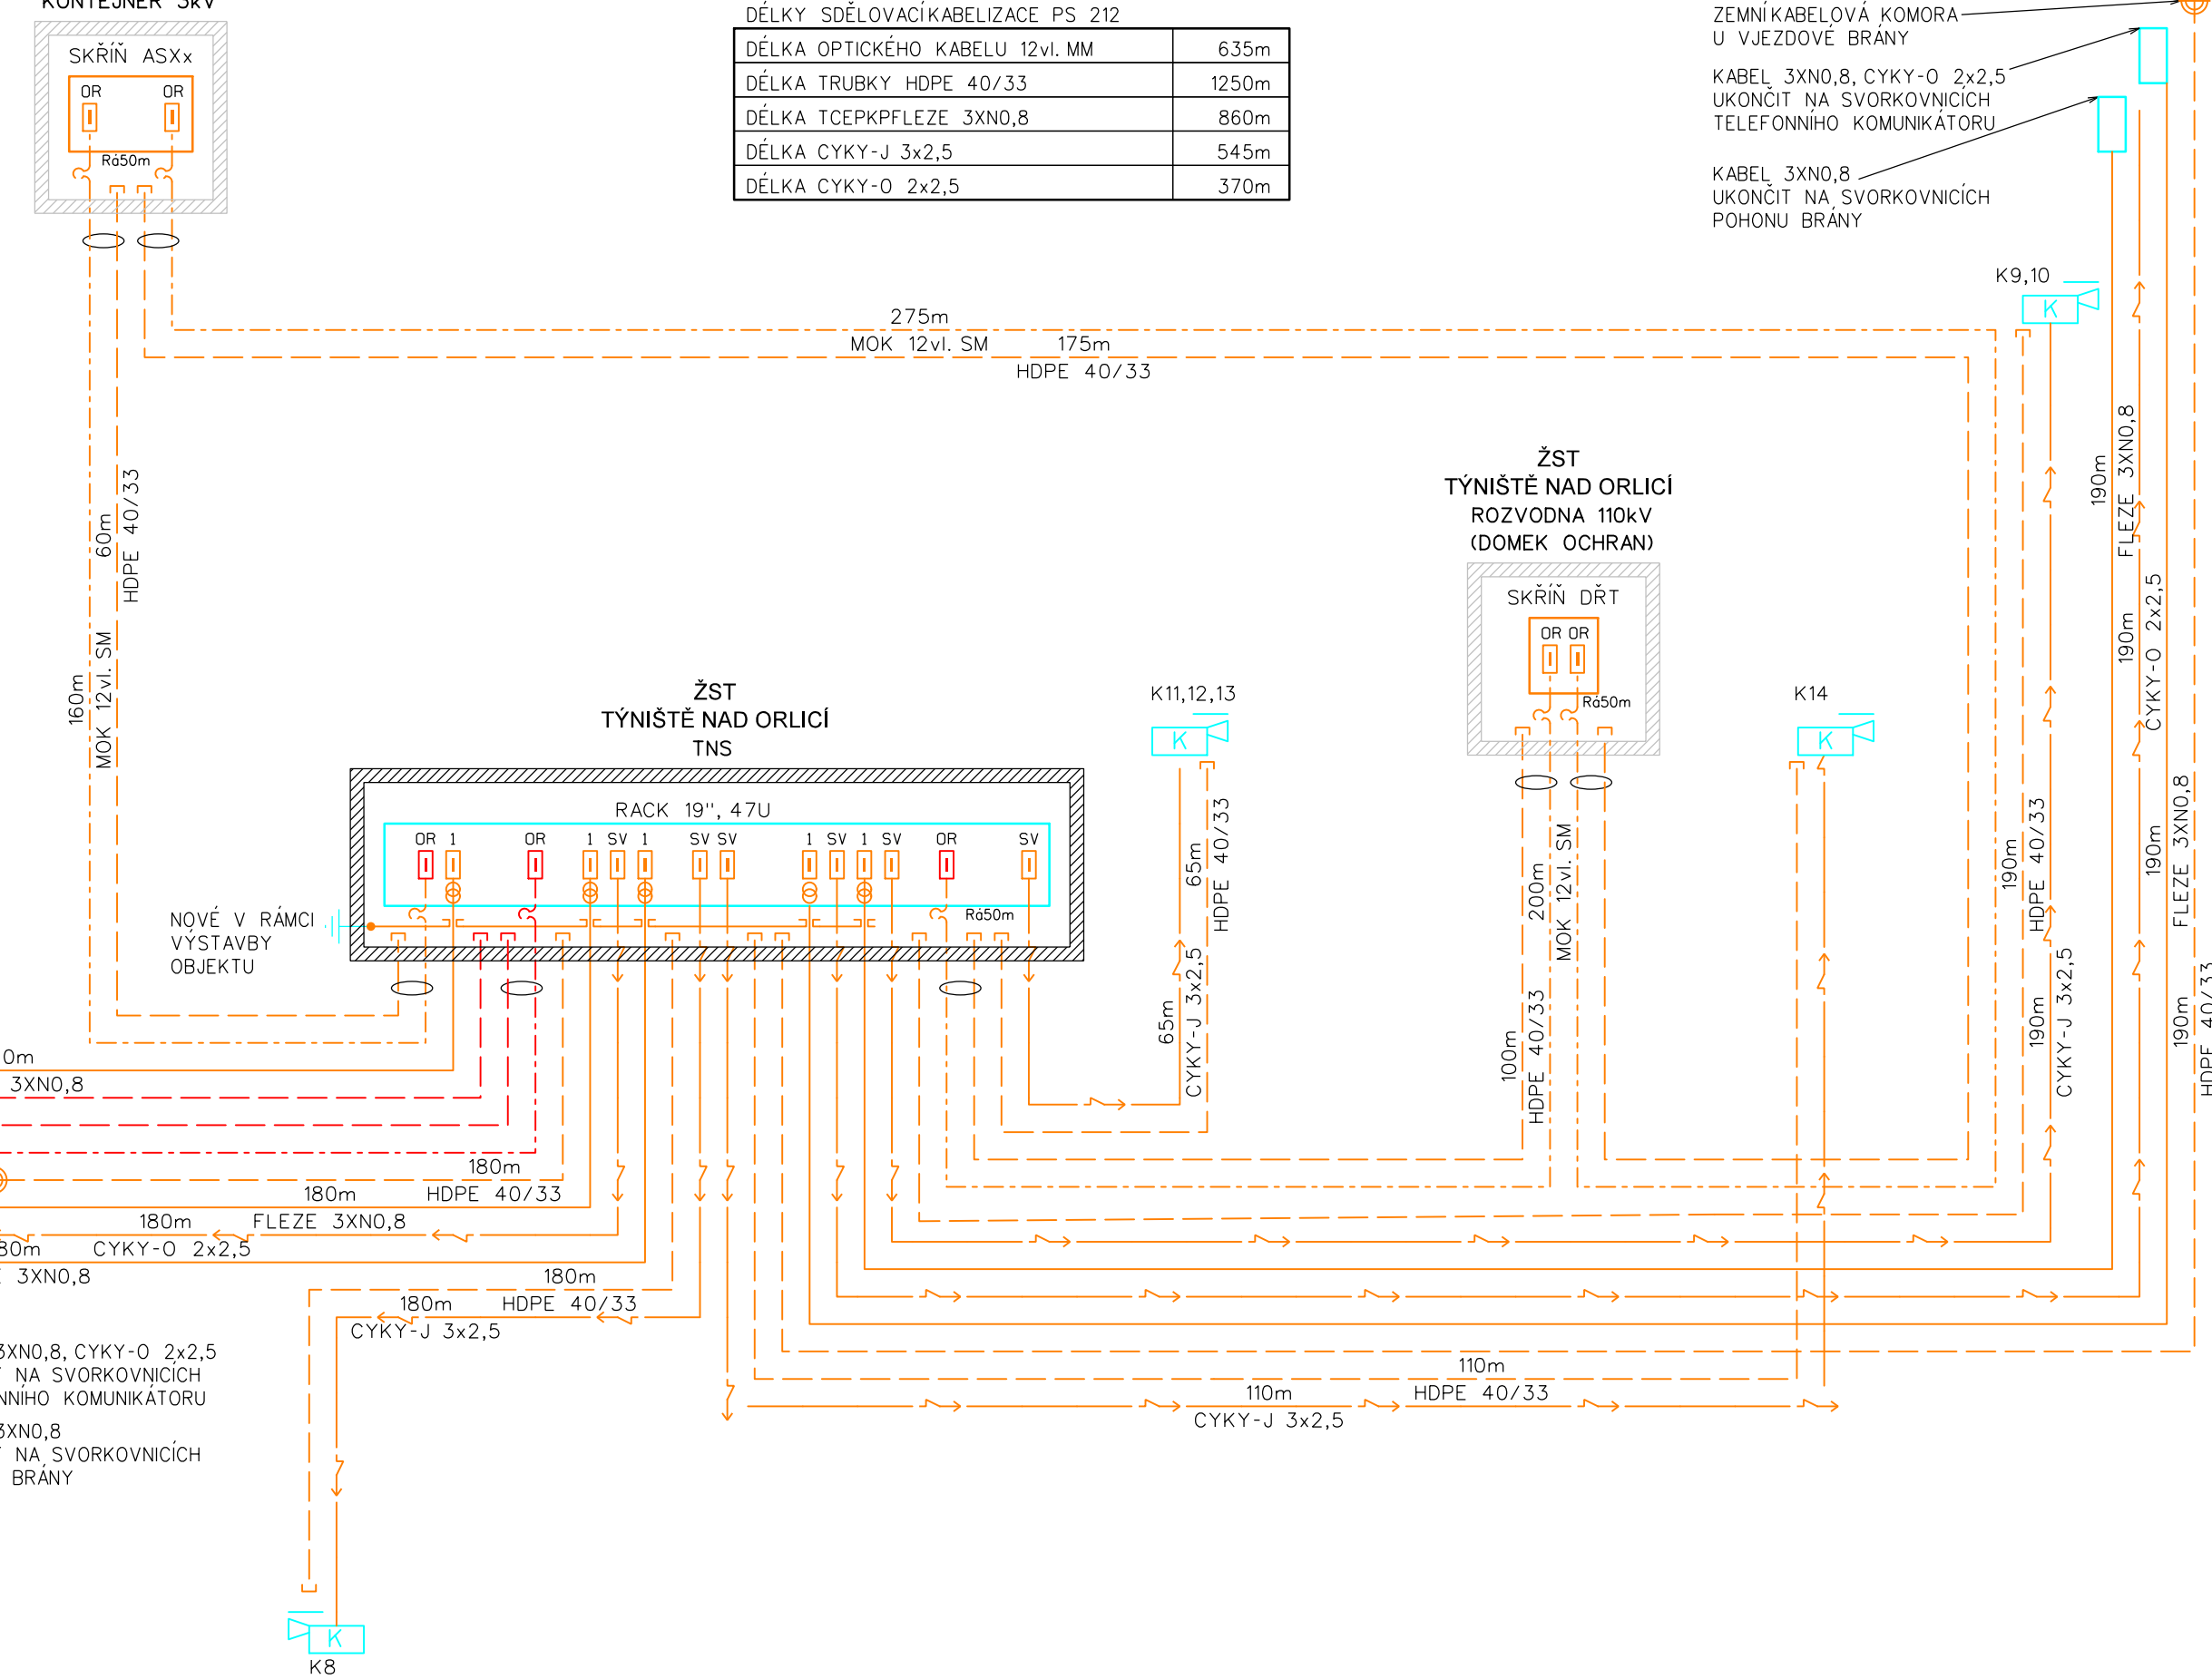

ZEMNÍ KABELOVÁ KOMORA
U VJEZDOVÉ BRÁNY

KABEL 3XN0,8, ČYKY-O 2x2,5
UKONČIT NA SVORKOVNICÍCH
TELEFONNÍHO KOMUNIKÁTORU

KABEL 3XN0,8
UKONČIT NA SVORKOVNICÍCH
POHONU BRÁNY

<i>Číslo změny:</i>	<i>Obsah změny:</i>	<i>Datum změny:</i>
01	PO ZAPRACOVÁNÍ PŘÍPOMÍNEK	02/2019
02	-	-
03	-	-



Správa železniční dopravní cesty



Stavební správa východ
erudova 1, 772 58 Olomouc



SUDOP PRAHA a.s. Olšanská 1a, 130 80 Praha 3 tel.: +420 267 094 111 e-mail: praha@sudop.cz	ING. MIROSLAV NEZKUSIL <i>Garant profese:</i> ING. MARTIN ŠTROF
---	---

ING. MARTIN RAIBR

ING. PAVEL ROHÁČ

práceval.  KONTROLOVAL. 

ING. PAVEL ROHÁČ ING. OLDŘICH HORA

Název akce: Modernizace TNS Týniště nad Orlicí (Voklik) Část: PS 212 TNS TÝNIŠTĚ NAD ORLICÍ, MÍSTNÍ KABELIZACE Název přílohy: PŘEHLEDOVÉ SCHÉMA KABELIZACE	Číslo smlouvy: 18-216.208	
	Projektový stupeň: DSP	
	Datum: 02/2019	
	Číslo části: D.2.1	
	Měřítka: -	Počet formátů: 5x A4
	Číslo přílohy: 3	