


TNS TÝNIŠTĚ NAD ORLICÍ, EZS

VNITŘNÍ INSTALACE ZPDP V TNS - 1.PP

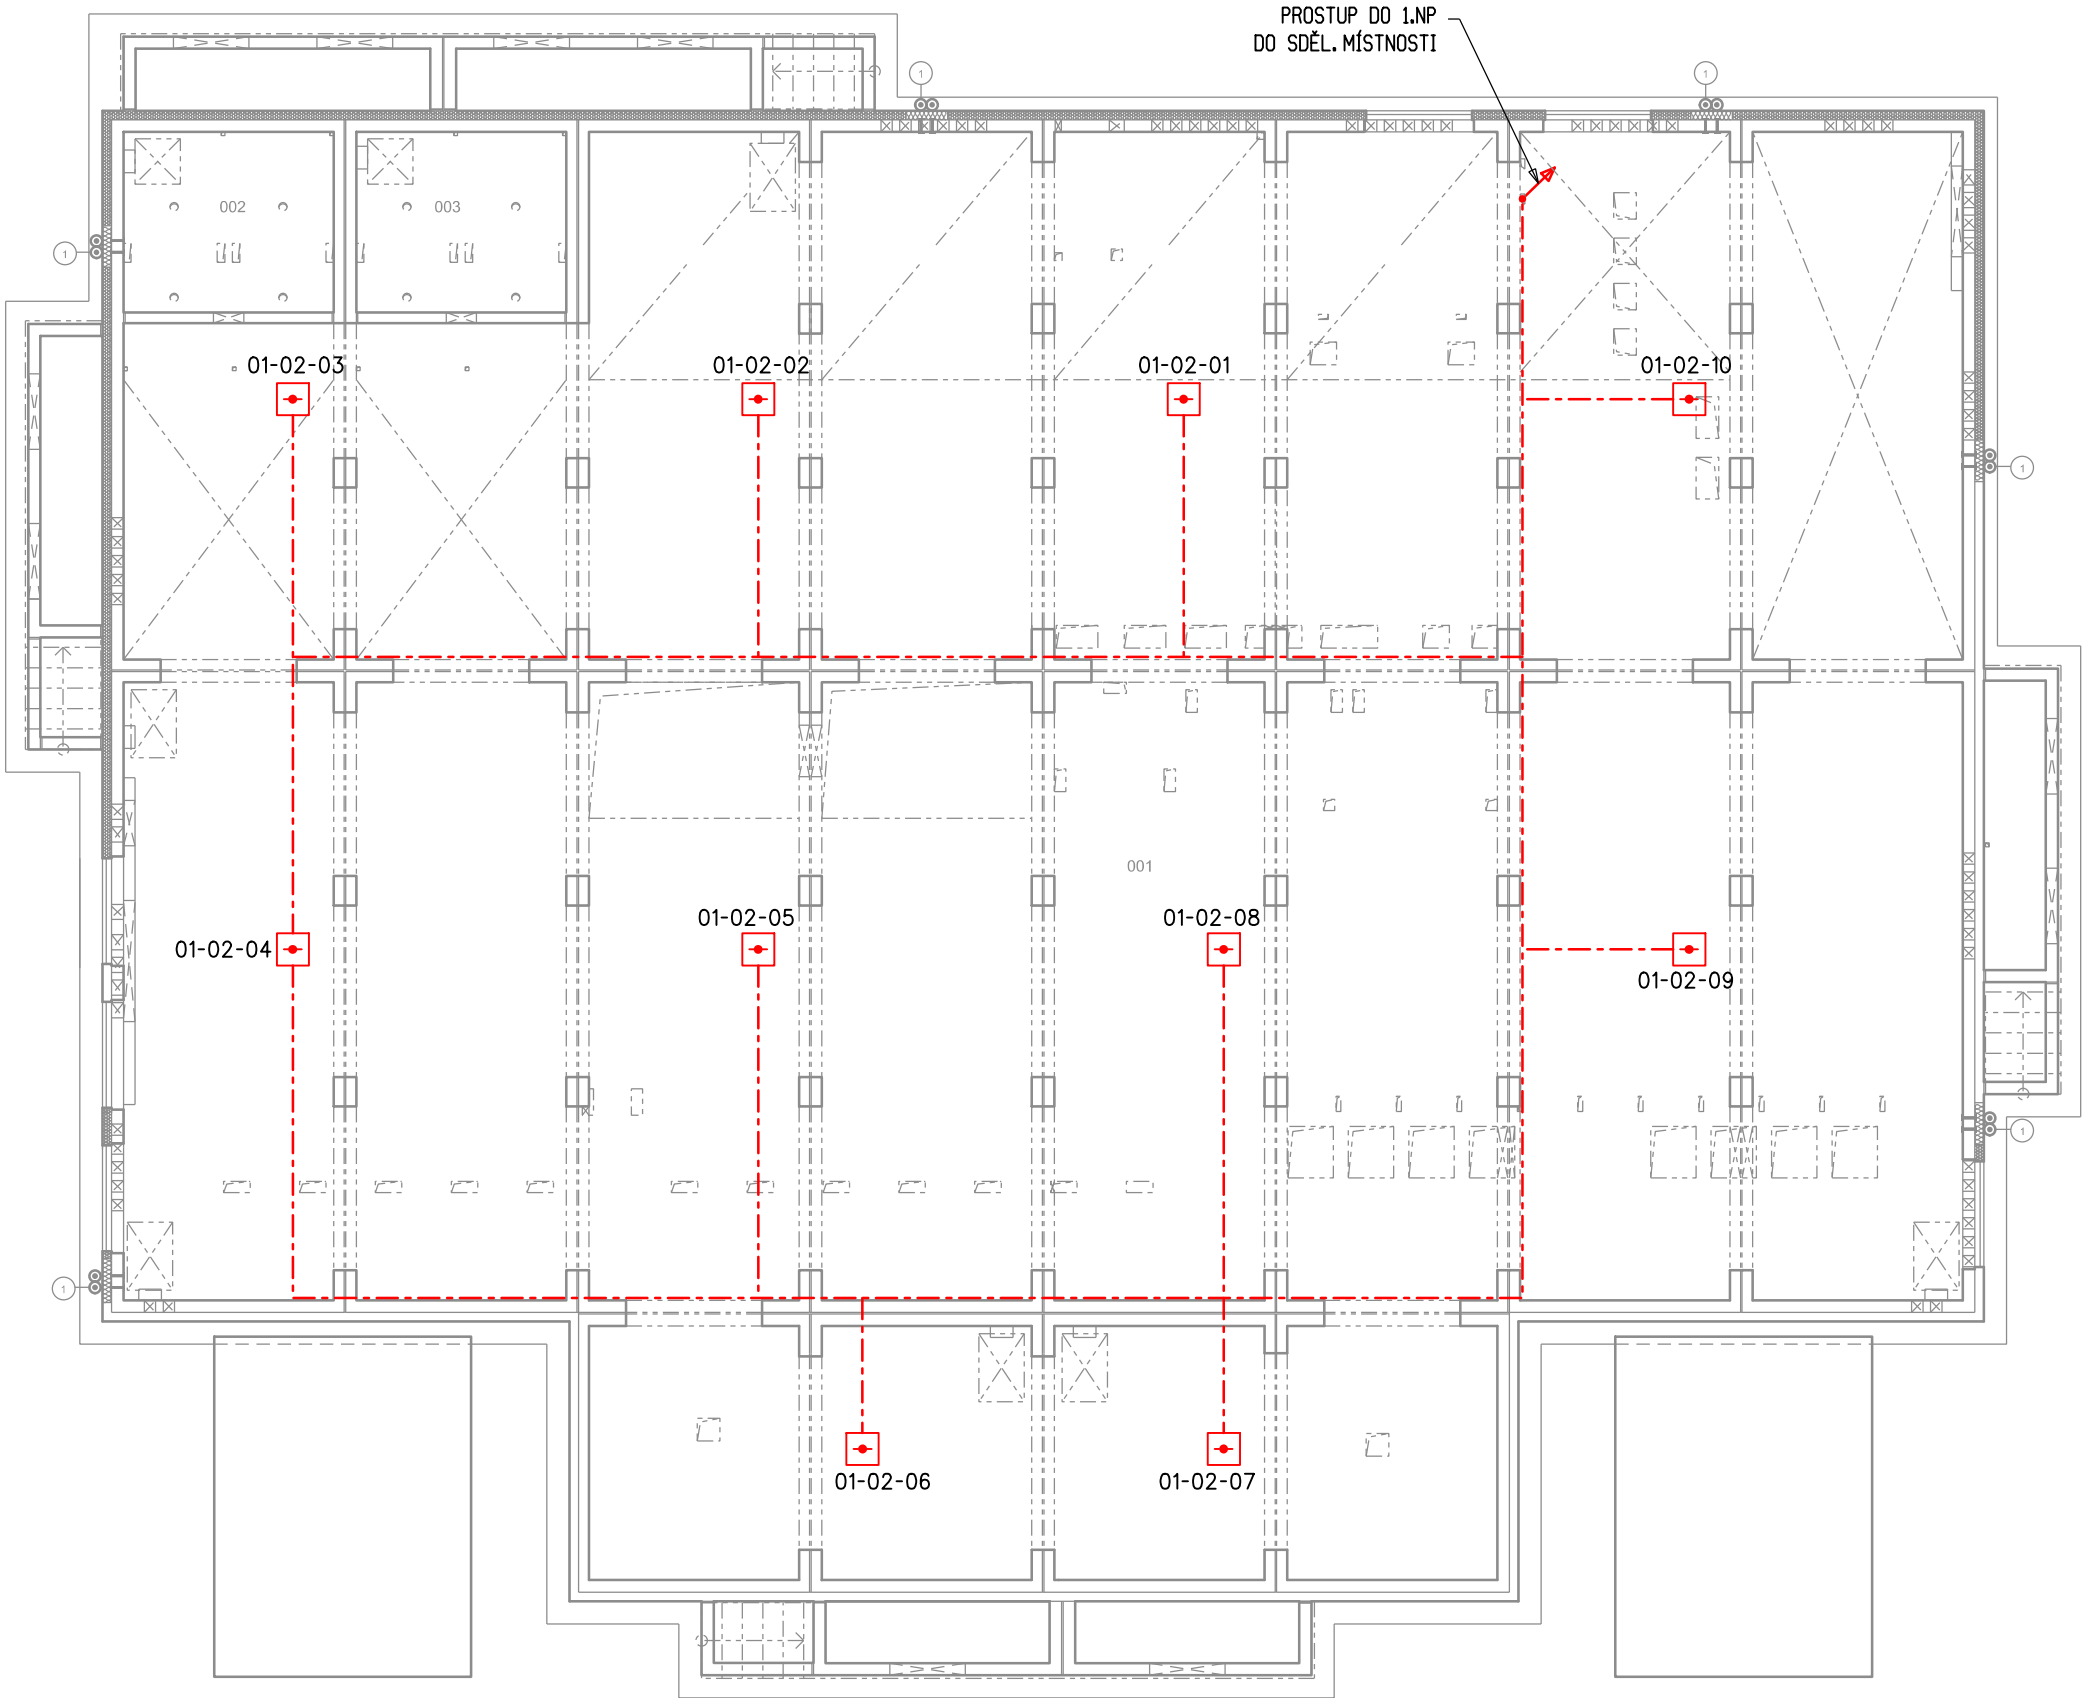

LEGENDA MÍSTNOSTÍ

OZN. MÍSTN.	NÁZEV MÍSTNOSTI (PROSTORU)	PLOCHA [M²]	PODLAHA	POVRCH	POZNÁMKA
001	KABELOVÝ PROSTOR	361,60	P1	110	-
002	KABELOVÝ PROSTOR	2,32	P1	110	-
003	HAVARUNÍ JMK	5,93	P8	020	-
004	HAVARUNÍ JMK	5,93	P8	020	-
005	KABELOVÝ PROSTOR	2,32	P1	110	-
006	KABELOVÝ PROSTOR	2,32	P1	110	-
007	HAVARUNÍ JMK	5,93	P8	020	-
008	HAVARUNÍ JMK	5,93	P8	020	-
009	KABELOVÝ PROSTOR	2,32	P1	110	-
010	KABELOVÝ PROSTOR	2,32	P1	110	-
011	HAVARUNÍ JMK	5,93	P8	020	-
012	HAVARUNÍ JMK	5,93	P8	020	-
013	KABELOVÝ PROSTOR	2,32	P1	110	-
014	KABELOVÝ PROSTOR	2,32	P1	110	-
015	HAVARUNÍ JMK	5,93	P8	020	-
016	HAVARUNÍ JMK	5,93	P8	020	-
017	KABELOVÝ PROSTOR	2,32	P1	110	-
018	HAVARUNÍ JMK	6,70	P8	020	-
019	HAVARUNÍ JMK	6,70	P8	020	-

VYSVĚTLIVKY:

- Opticko-kouřový (multisenzorový) hlásič
- Požární teplotní hlásič
- Tlačítkový hlásič
- Venkovní siréna s optickou signalizací

01-02-01 - Adresa hlásičů

- Kabelová trasa J-Y(St)Y 2x2x0,8 v liště LV
- Kabelová trasa JE-H(St)H Bd FE180/E30 3x2x0,8 v kabelovém nosném systému s požární odolností
- Kabelová trasa PRAFlaDur 3x1,5 v kabelovém nosném systému s požární odolností
- ČERVENĚ - Zařízení osazené v rámci tohoto PS
- MODŘE - Zařízení osazené v rámci souvisejících PS

Číslo změny:	Obsah změny:	Datum změny:
01	PO ZAPRACOVÁNÍ PŘIPOMÍNEK	02/2019
02	-	-
03	-	-

Objednatel:	Správa železniční dopravní cesty, státní organizace Dlážděná 1003/7, 110 00 Praha 1
	Stavební správa západ Sokolovská 278, 190 00 Praha 9

Generální projektant:	SUDOP PRAHA a.s. Olšanská 1a, 130 80 Praha 3 tel.: +420 267 094 111 e-mail: praha@sudop.cz	Hlavní inženýr projektu: ING. MIROSLAV NEZKUSIL
		Garant profese: ING.MARTIN ŠTROF

Středisko: ELEKTROTECHNIKY, TRAKCE, SDĚLOVACÍ A ZABEZPEČOVACÍ TECHNIKY			
Vedoucí střediska:	Odpovědný projektant SO, IO, PS:	Vypracoval:	Kontroloval:
ING. MARTIN RAIBR	ING. PAVEL VÍŠEK	ING. PAVEL VÍŠEK	ING. MARTIN ŠTROF

Název akce:	Číslo smlouvy:
Modernizace TNS Týniště nad Orlicí (Voklik)	18-216.208
Část:	Projektový stupeň:
PS 220 TNS TÝNIŠTĚ NAD ORLICÍ, EZS	DSP
Název přílohy:	Datum:
	02/2019
	Číslo části:
	D.2.2
	Měřítko:
	-
	Počet formátů:
	3xA4
	Číslo přílohy:
	5.1