



TNS TÝNIŠTĚ NAD ORLICÍ, SDĚLOVACÍ ZAŘÍZENÍ

BLOKOVÉ SCHÉMA SDĚLOVACÍHO ZAŘÍZENÍ

SLOUPEK U BRANKY Č.1

SLOUPEK U BRANKY Č.2

OBJEKT TNS TÝNIŠTĚ NAD ORLICÍ

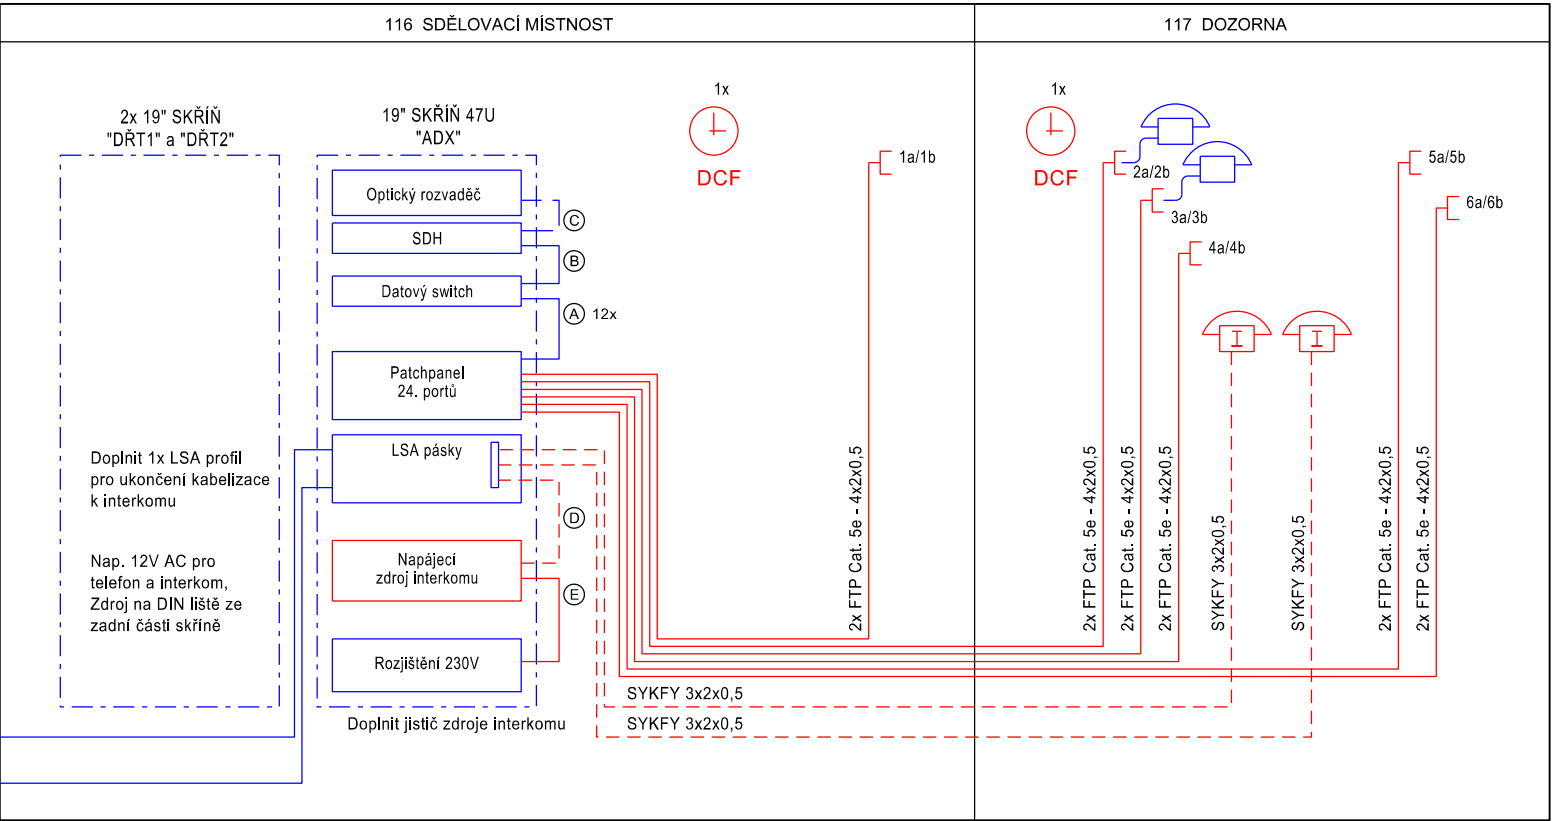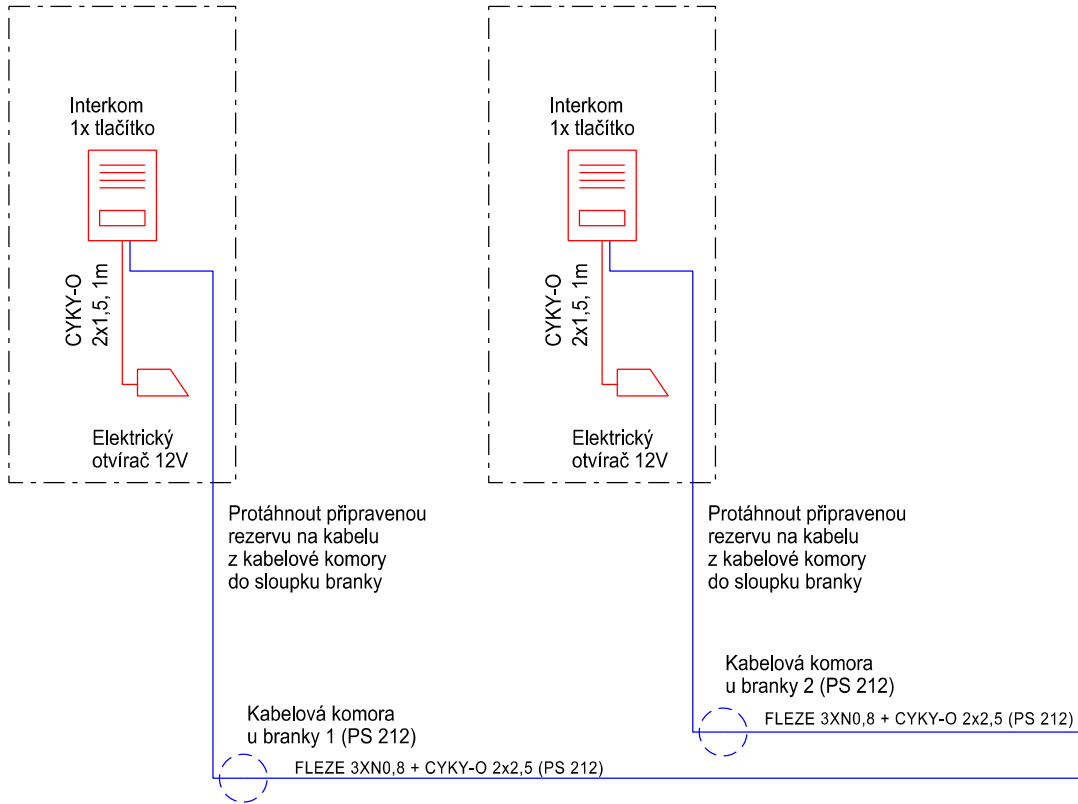

VYSVĚTLIVKY:

- Samostatné hodiny s DCF signálem
- Telefonní přístroj
- Sdružená dvojzásuvka (telefonní a datová)
- Telefonní zařízení interkomu

- Elektrický zámek dveří
- Kabelová trasa telefonních a datových rozvodů (FTP cat. 6 - 4x2x0,5)
- Kabelová trasa sdělovacích rozvodů (SYKFY 3x2x0,5)

- ČERVENĚ** - Zařízení vybudovaná nebo přemísťovaná v rámci tohoto PS
- MODŘE** - Zařízení vybudovaná v rámci jiných PS nebo SO
- ČERNĚ** - Zařízení stávající (přemístěná)

POZNÁMKY:

Přesné obsazení jednotlivých 19" skříní je rozkresleno na samostatné příloze, která je součástí toho PS.

- (A) Patchcord FTP 4x2x0,5 1m
- (B) LAM TWIN FTP (BT 10/100)
- (C) Patchcord E2000/APC
- (D) J-Y(St)Y 1x2x0,8
- (E) CYKY-J 3x1,5
- (F) Patchcord FTP 4x2x0,5 1m

Číslo změny:	Obsah změny:	Datum změny:
01	PO ZAPRACOVÁNÍ PŘIPOMÍNEK	02/2019
02	-	-
03	-	-

Objednatel:	Správa železniční dopravní cesty, státní organizace Dlážděná 1003/7, 110 00 Praha 1
	Stavební správa západ Sokolovská 278, 190 00 Praha 9

Generální projektant:	SUDOP PRAHA a.s. Olšanská 1a, 130 80 Praha 3 tel.: +420 267 094 111 fax: +420 224 230 316 e-mail: praha@sudop.cz	Hlavní inženýr projektu: ING. MIROSLAV NEZKUSIL
		Garant profese: ING.MARTIN ŠTROF

Středisko: ELEKTROTECHNIKY, TRAKCE, SDĚLOVACÍ A ZABEZPEČOVACÍ TECHNIKY			
Vedoucí střediska:	Odpovědný projektant SO, IO, PS:	Vypracoval:	Kontroloval:
ING. MARTIN RAIBR	ING. PAVEL VÍŠEK	ING. PAVEL VÍŠEK	ING. MARTIN ŠTROF

Název akce:	Číslo smlouvy:	
	18-216.208	
Modernizace TNS Týniště nad Orlicí (Voklik)	Projektový stupeň:	
	DSP	
Část:	Datum:	
	02/2019	
PS 221 TNS TÝNIŠTĚ NAD ORLICÍ, SDĚLOVACÍ ZAŘÍZENÍ	Číslo části:	
	D.2.2	
Název přílohy:	Měřítko:	Počet formátů:
	-	3xA4
BLOKOVÉ SCHÉMA KABELOVÝCH ROZVODŮ SDĚLOVACÍHO ZAŘÍZENÍ		Číslo přílohy:
		2