


TNS TÝNIŠTE NAD ORLICÍ - DŘT


TECHNOLOGICKÁ BUDOVA - UMÍSTĚNÍ ZAŘÍZENÍ  
PŮDORYS 1. NP

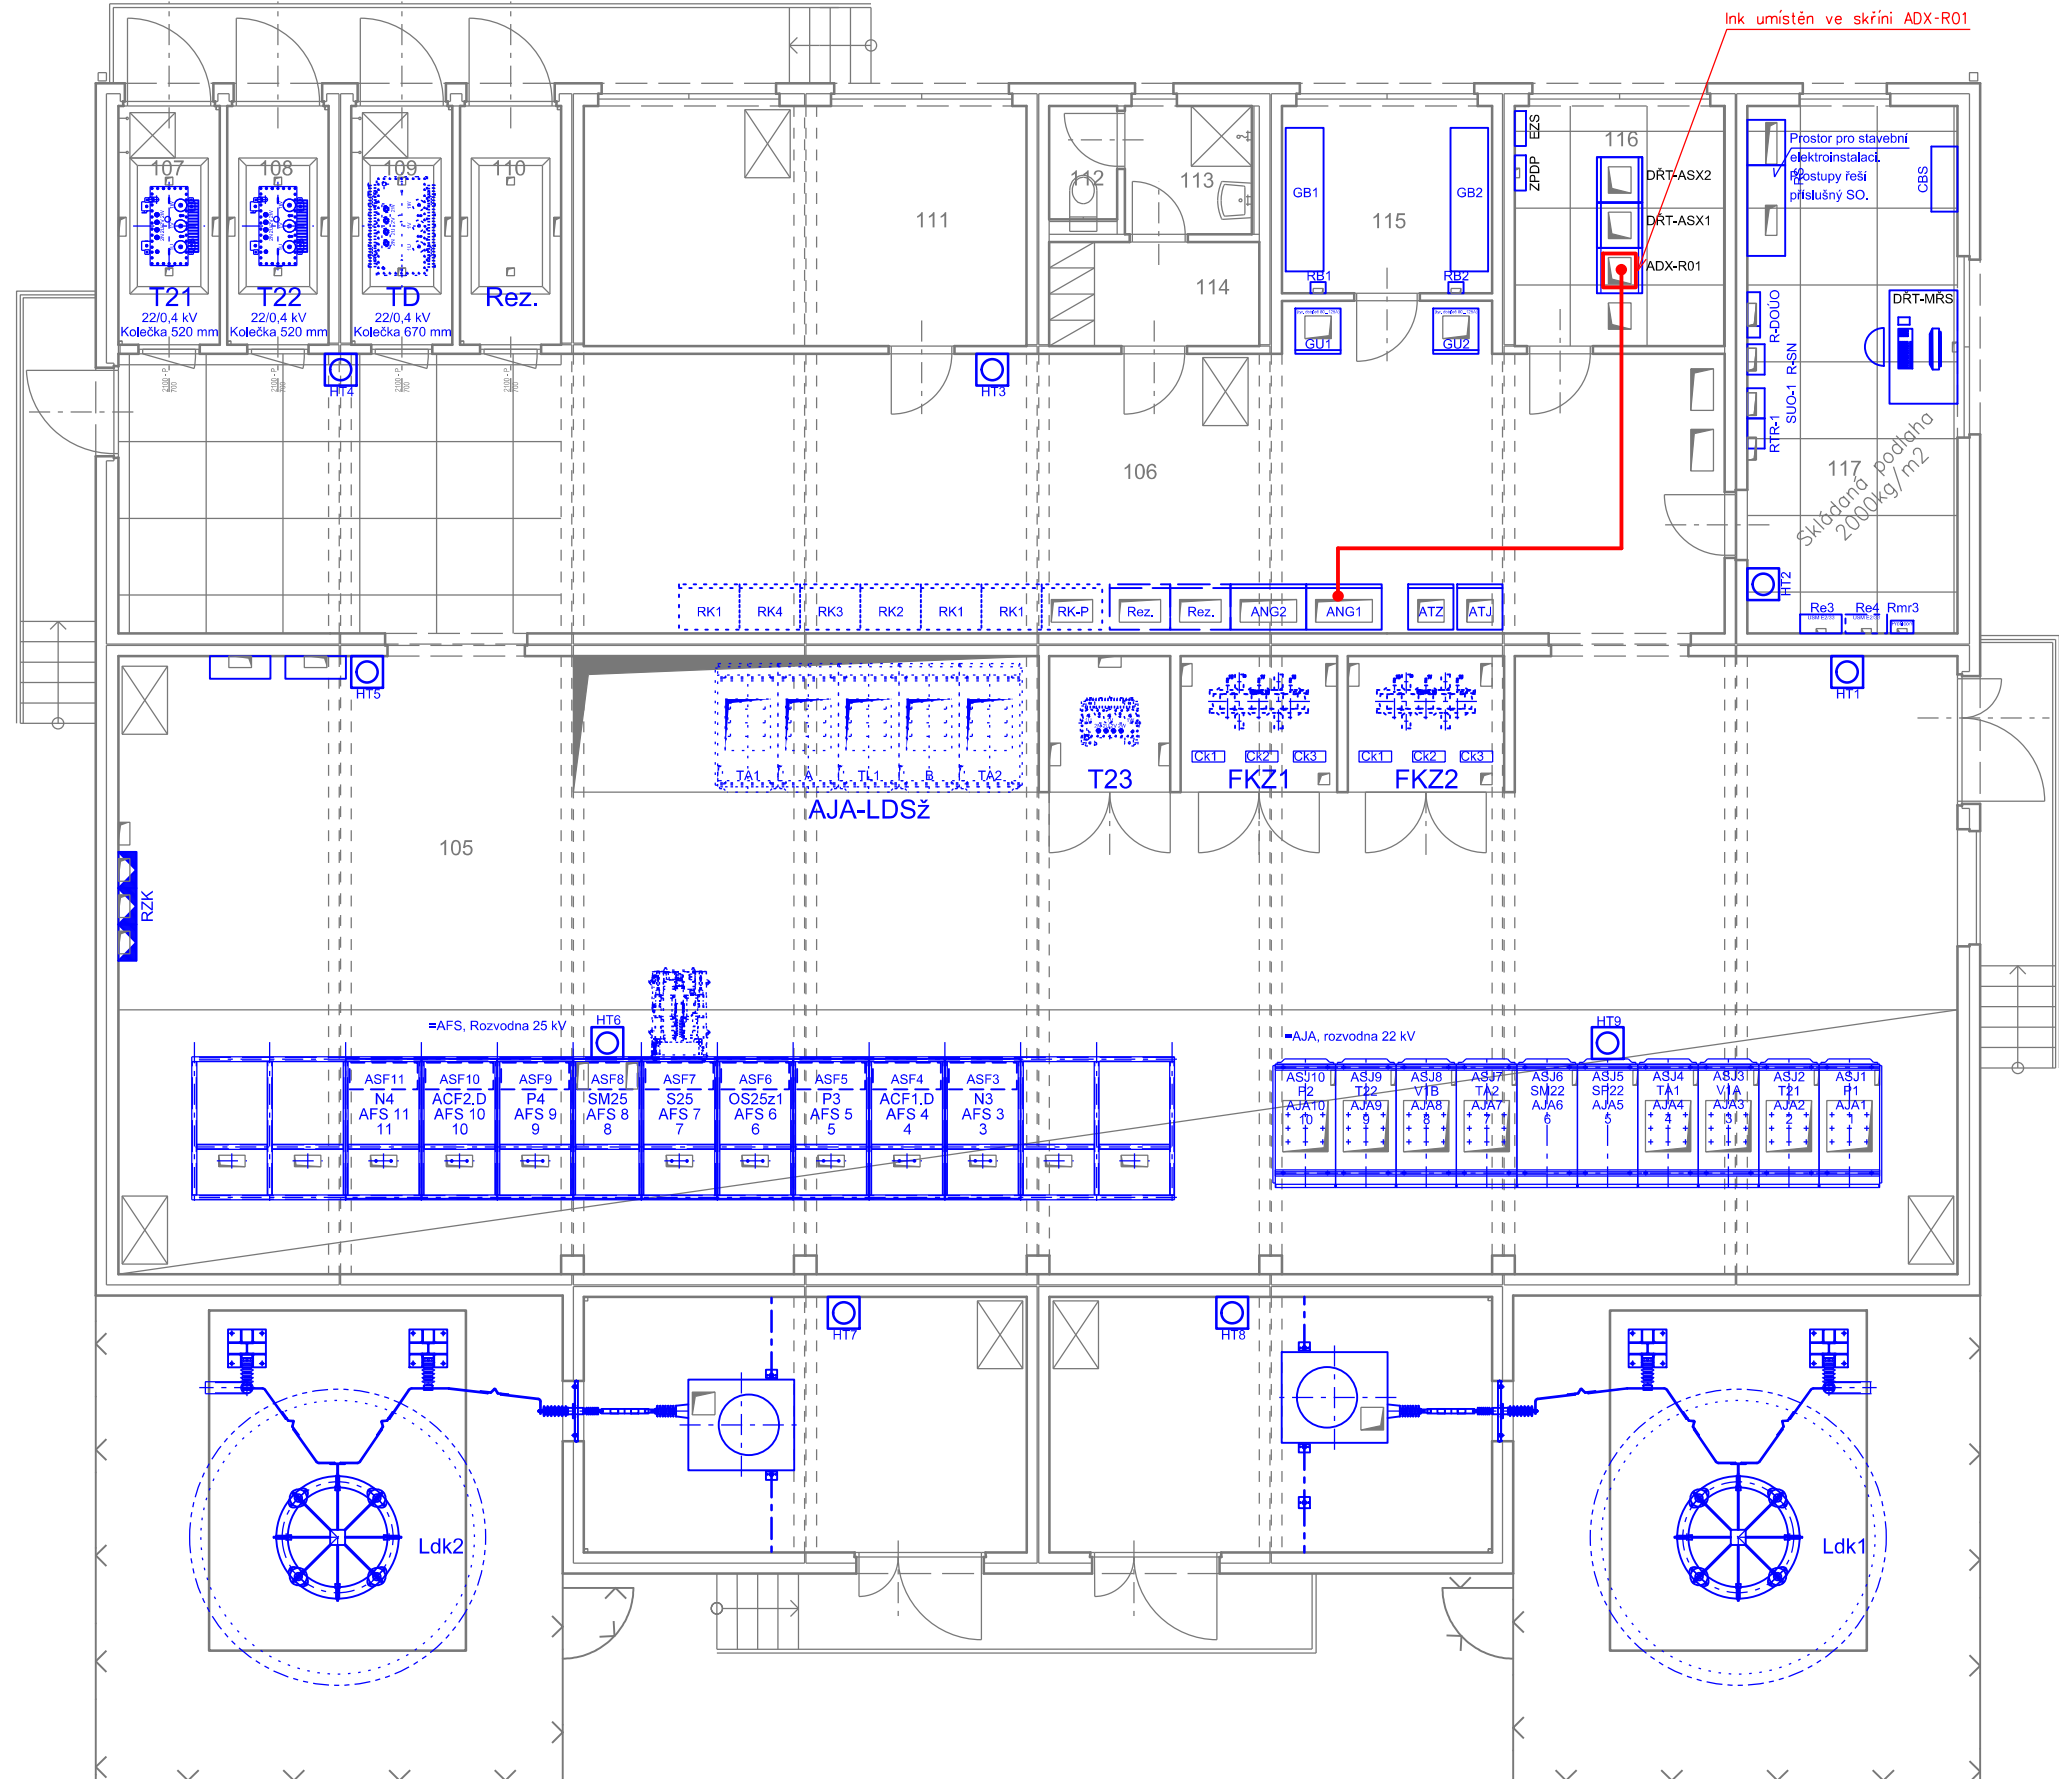

↔ BOROHÁDEK ↔ KOLEJISŤE ↔ ŽST TÝNIŠTĚ N.O. ↔



SKŘÍŇ ADX-R01

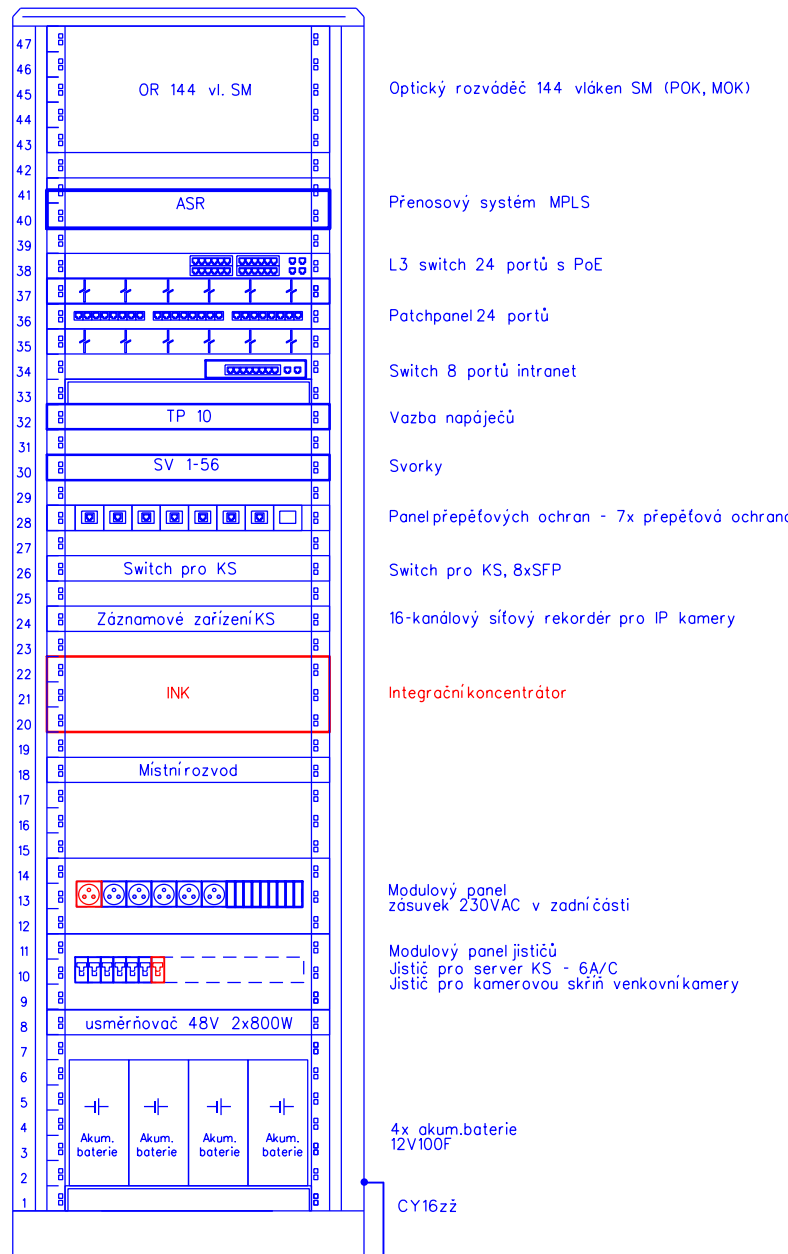

TABULKA MÍSTNOSTÍ:

OZN. MÍSTN.	NÁZEV MÍSTNOSTI (PROSTORU)	PLOCHA [ M² ]	PODLAHA	POVRCH	POZNÁMKA
101	TRAFO	19,91	P1 /P2/P3	110	-
102	TRAFO	19,91	P1 /P2/P3	110	-
103	TRAFO	19,91	P1 /P2/P3	110	-
104	TRAFO	19,91	P1 /P2/P3	110	-
105	HALA TECHNOLOGIE	199,29	P1 /P2	110	-
106	HALA TECHNOLOGIE	19,23	P1 /P2/P3	110	-
107	TRAFO	4,23	P1/P2	110	-
108	TRAFO	4,23	P1	110	-
109	TRAFO - REZERVA	4,23	P1/P2	110	-
110	TRAFO - REZERVA	4,23	P1	110	-
111	UDRŽBA	18,63	P1/P2	110	-
112	WC	1,36	P5	111	PD1 S.V.2600 MM K.O. V=2100 MM
113	UMYVÁRNA	2,86	P5	111	PD1 S.V.2600 MM K.O. V=2100 MM
114	BATNA	3,84	P4	111	PD1 S.V.2600 MM K.O. V=800 MM
115	BATERIE	8,84	P1	110	-
116	SDĚLOVACÍ MÍSTNOST	8,84	P7	110	-
117	DOZORNA	19,55	P6	110	-

VYSVĚTLIVKY:

- Zařízení osazené v rámci tohoto PS
- Zařízení osazené v rámci souvisejících PS, SO
- Zařízení stávající
- Trasy signálových kabelů DDTS
- Trasy napájecích kabelů DDTS





Kabely položit dle přílohy 50 v kabelových kanálech a chráničkách.

VÝŠKOVÝ SYSTÉM Bpv SOUŘADNICOVÝ SYSTÉM S-JTSK ±0,000 = xxx,xx m n. m.

Číslo změny:	Obsah změny:	Datum změny:
01	PO ZAPRACOVÁNÍ PŘÍPOMÍNEK	02/2019
02	-	-
03	-	-

Objednatel:	Správa železniční dopravní cesty, státní organizace Dlážděná 1003/7, 110 00 Praha 1
	Stavební správa východ Nerudova 1, 772 58 Olomouc

Generální projektant:	SUDOP PRAHA a.s. Olšanská 1a, 130 80 Praha 3 tel.: +420 267 094 111 e-mail: praha@sudop.cz	Hlavní inženýr projektu:	ING. MIROSLAV NEZKUSIL
		Garant profese:	-

Středisko:			
ELEKTROTECHNIKY, TRAKCE, SDĚLOVACÍ A ZABEZPEČOVACÍ TECHNIKY			
Vedoucí střediska:	Odpovědný projektant SO, IO, PS:	Vypracoval:	Kontroloval:
			
ING. MARTIN RAIBR	TOMÁŠ BRADA	TOMÁŠ BRADA	ING. OLDŘICH HORA

Název akce:	Číslo smlouvy:	
Modernizace TNS Týniště nad Orlicí (Voklik)	18-216.208	
	Projektový stupeň:	
	DSP	
	Datum:	
Část:	02/2019	
PS 312 TNS TÝNIŠTĚ NAD ORLICÍ, DDTS ŽDC	Číslo části:	
	D.3.1	
Název přílohy:	Měřítko:	Počet formátů:
DISPOZICE	1:100	4xA4
	Číslo přílohy:	
	70	