




Kabelové rošty a lávky jsou rozpočtovány v rámci tohoto PS

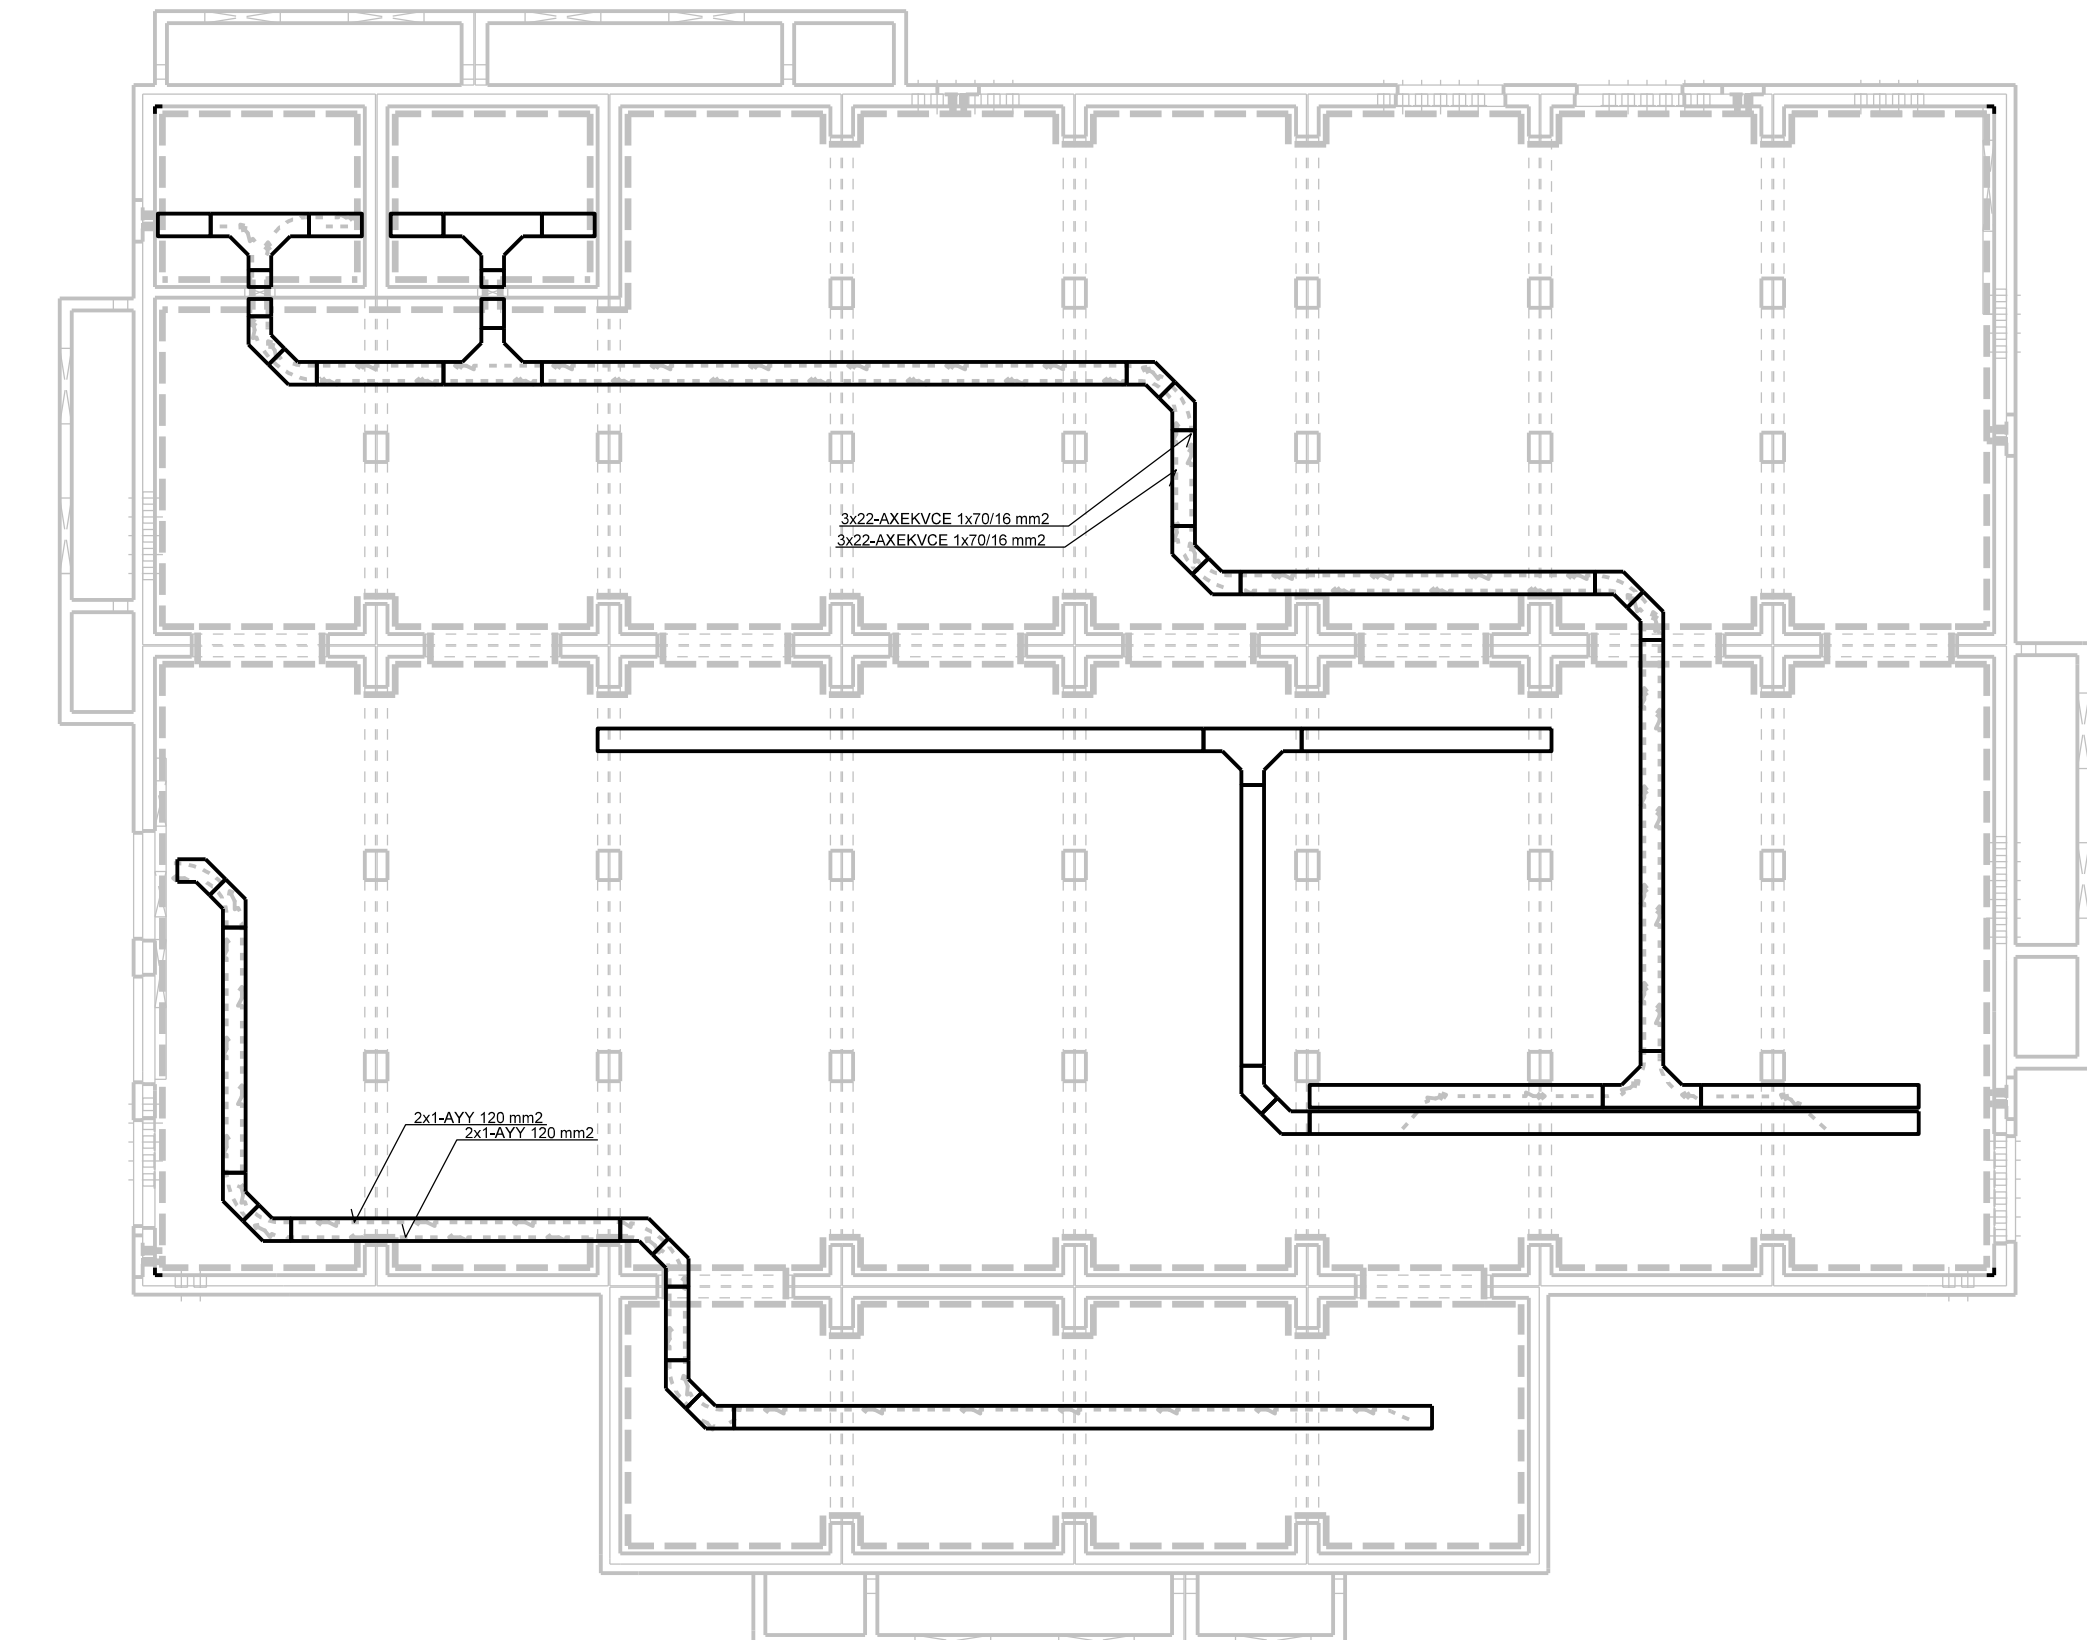

Kabelové rošty a lávky jsou rozpočtovány v rámci tohoto

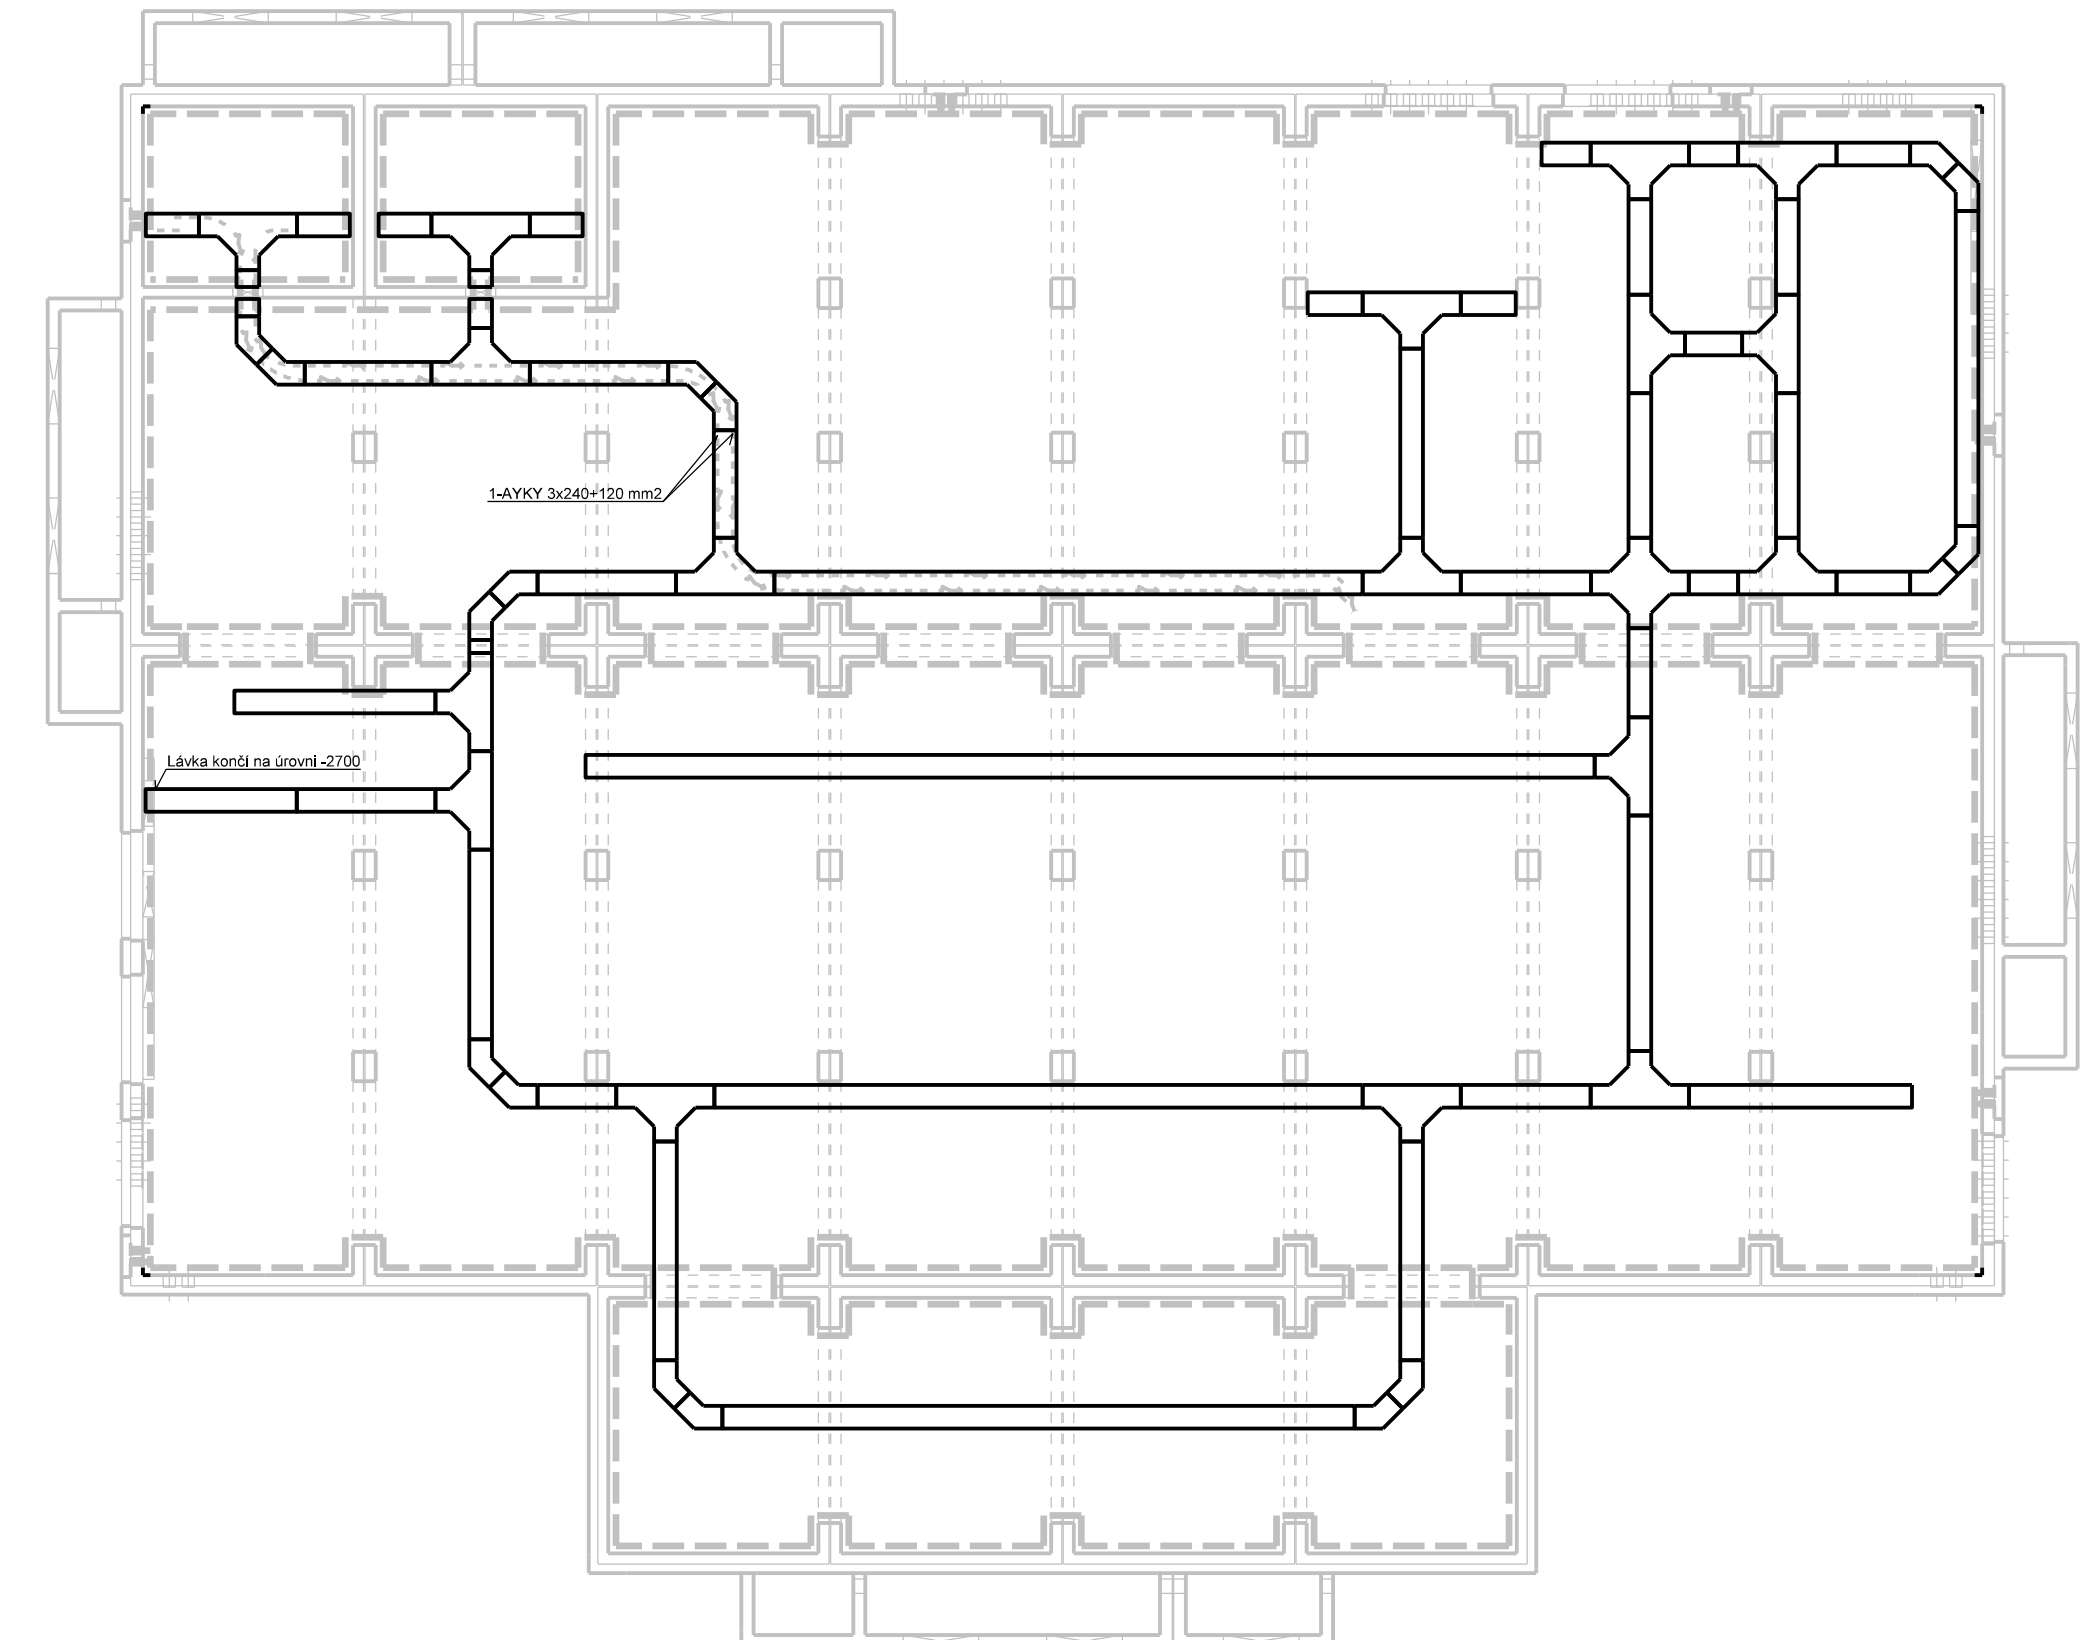


Kabelové rošty a lávky jsou rozpočtovány v rámci tohoto

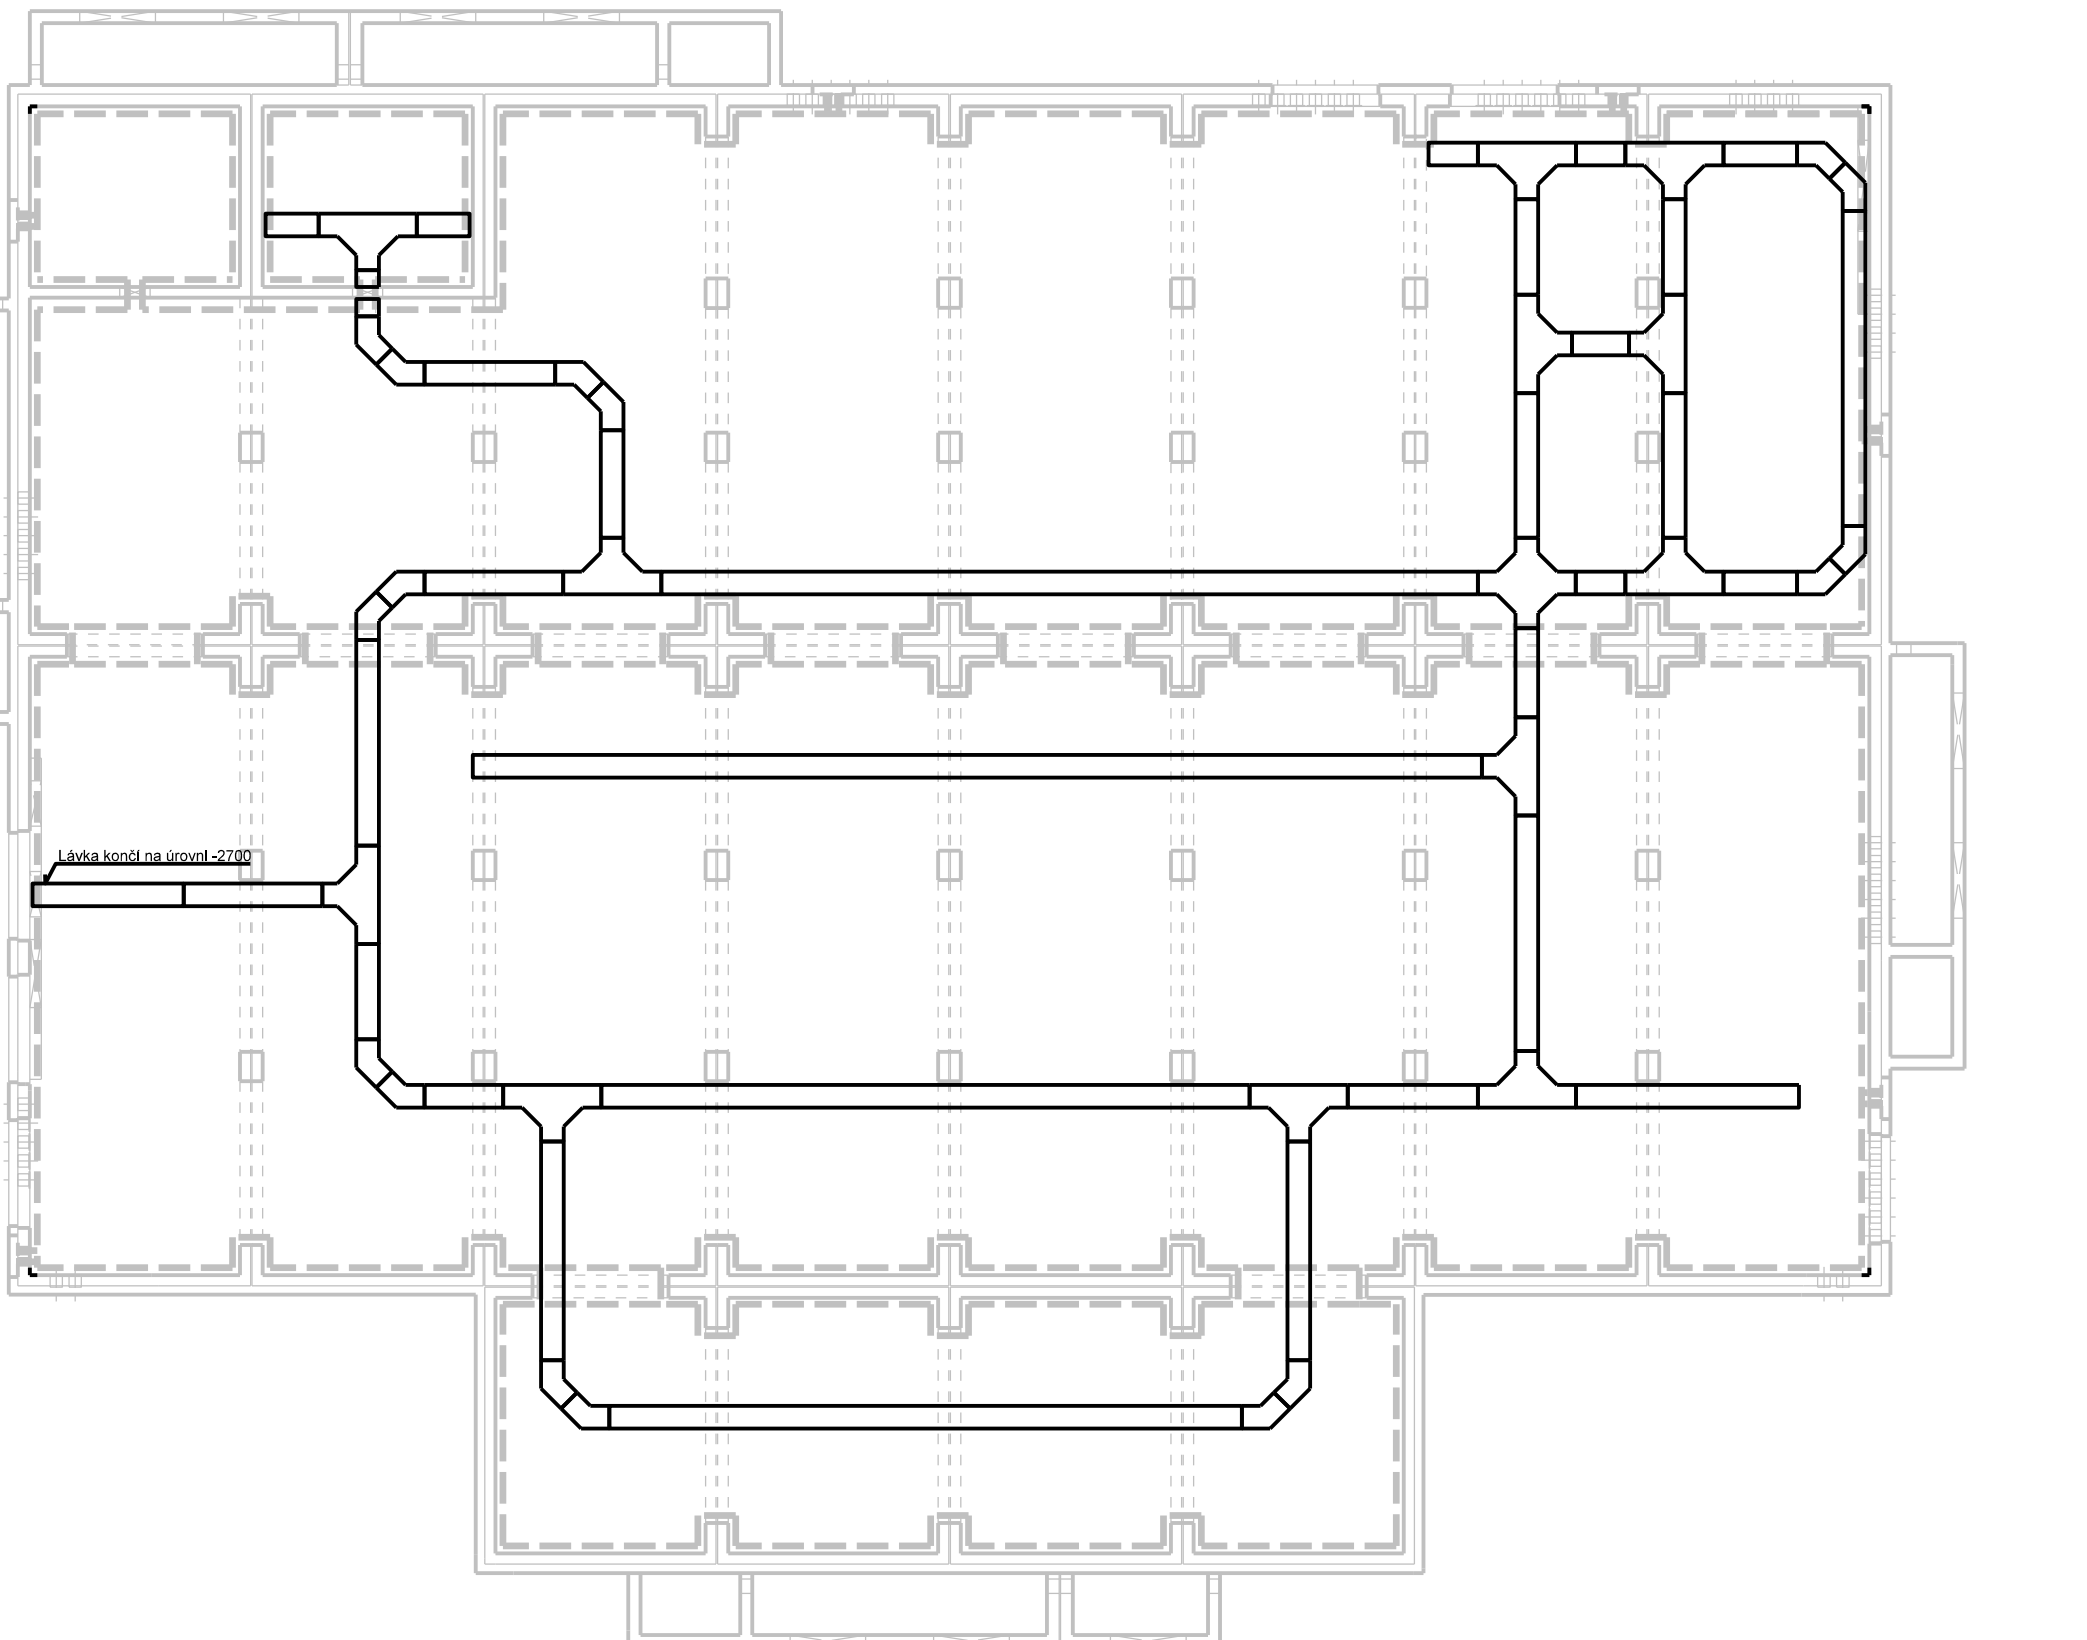

Kabelové rošty a lávky jsou rozpočtovány v rá

Betonové žlaby v rámci každého PS s kabelovým vedením, které v

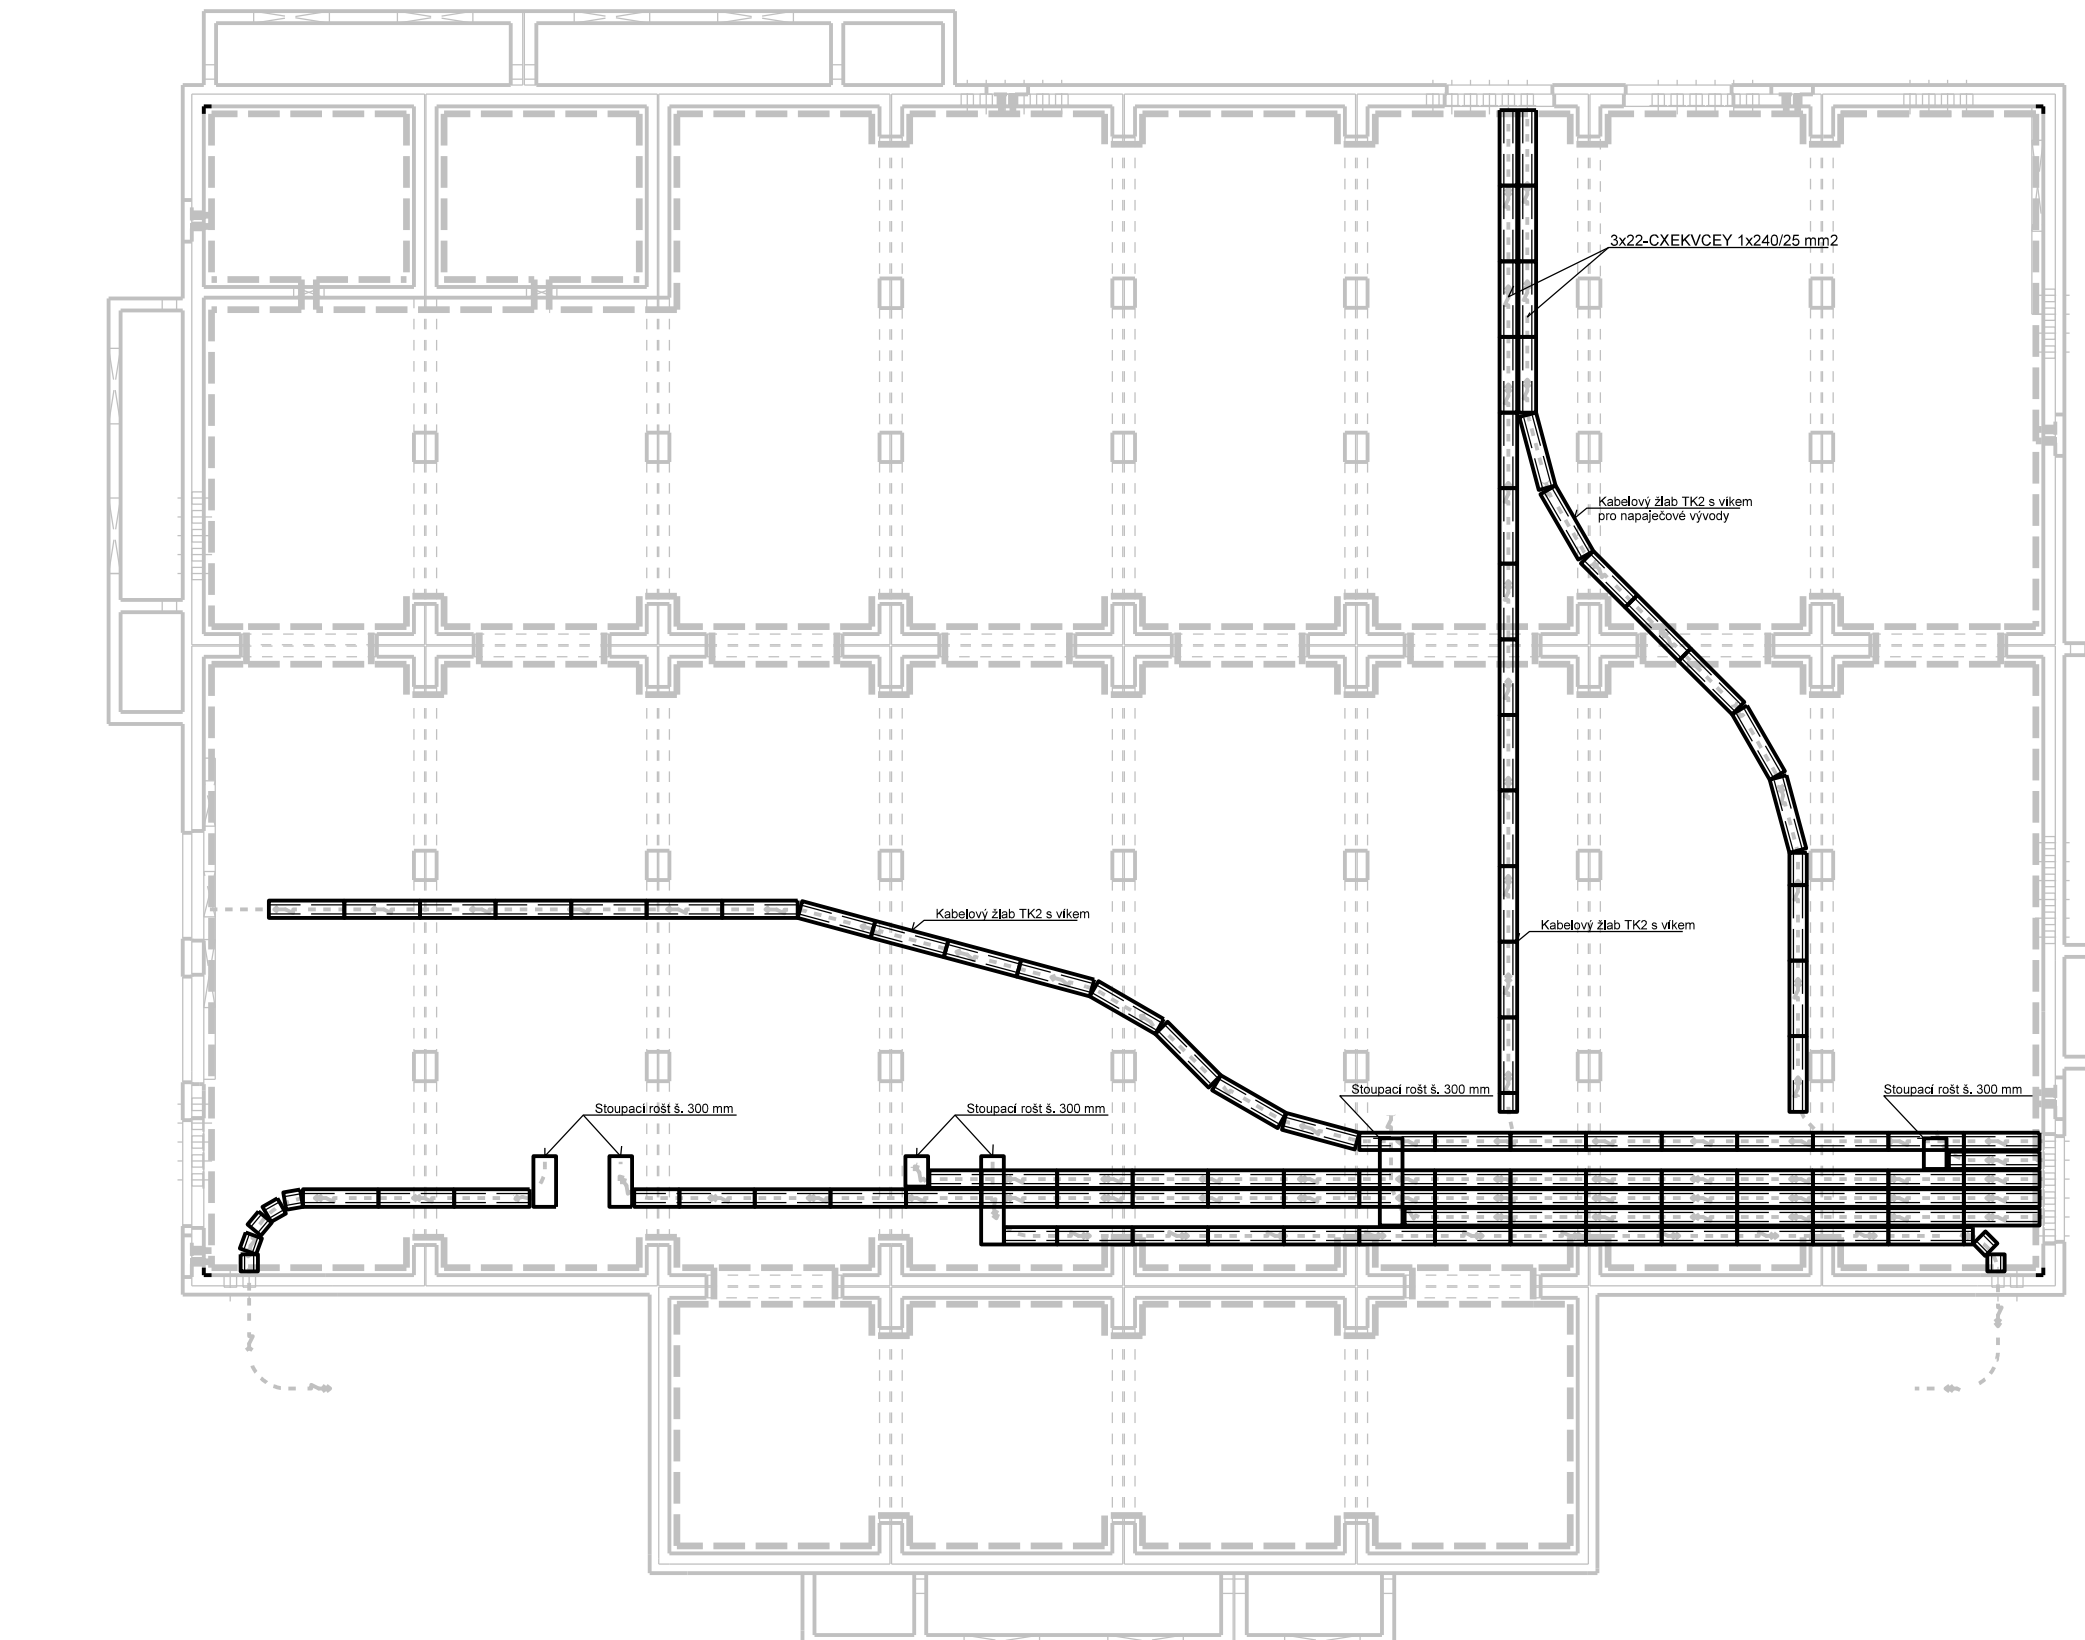

Číslo změny:	Obsah změny:	Datum:	
01	PO ZAPRACOVÁNÍ PŘÍPOMÍNEK	0	
02	-		
03	-		

Objednatel:  <small>Správa železniční dopravní cesty</small>	Správa železniční dopravní cesty, státní orgán Dlážděná 1003/7, 110 00 Ol Slavební správa Nerudova 1, 772 58 Ol
--	--

Generální projektant: 	SUDOP PRAHA a.s. Olšanská 1a, 130 80 Praha 3 tel.: +420 267 094 111 e-mail: praha@sudop.cz	Hlavní inženýr projektu: ING. MIROSLAV NEZUKUS Garant profese: -
---	---	---

Středisko:			
ELEKTROTECHNIKY, TRAKCE, SDĚLOVACÍ A ZABEZPEČOVACÍ TECHNIKY			
Vedoucí střediska:  ING. MARTIN RAIBŘ	Odpovědný projektant SO, IO, PS:  ING. LUKÁŠ FRANČ	Vypracoval:  ING. LUKÁŠ FRANČ	Kontroloval:  ING. MIROSLAV NEZUKUS

Název akce:	Číslo smlouvy:
Modernizace TNS Týniště nad Orlicí (Voklik)	18-216
	Projektový stupeň:
Část:	Datum:
PS 331.1 TNS TÝNIŠTĚ NAD ORLICÍ, ROZVODNA 25 KV, TECHNOLOGIE	02/
Název přílohy:	Číslo části: Měřítko: 1:100 Počet listů: 9
Dispozice kabelového prostoru	Číslo přílohy: