VODOVODNÍ PŘÍPOJKA

1:200/100

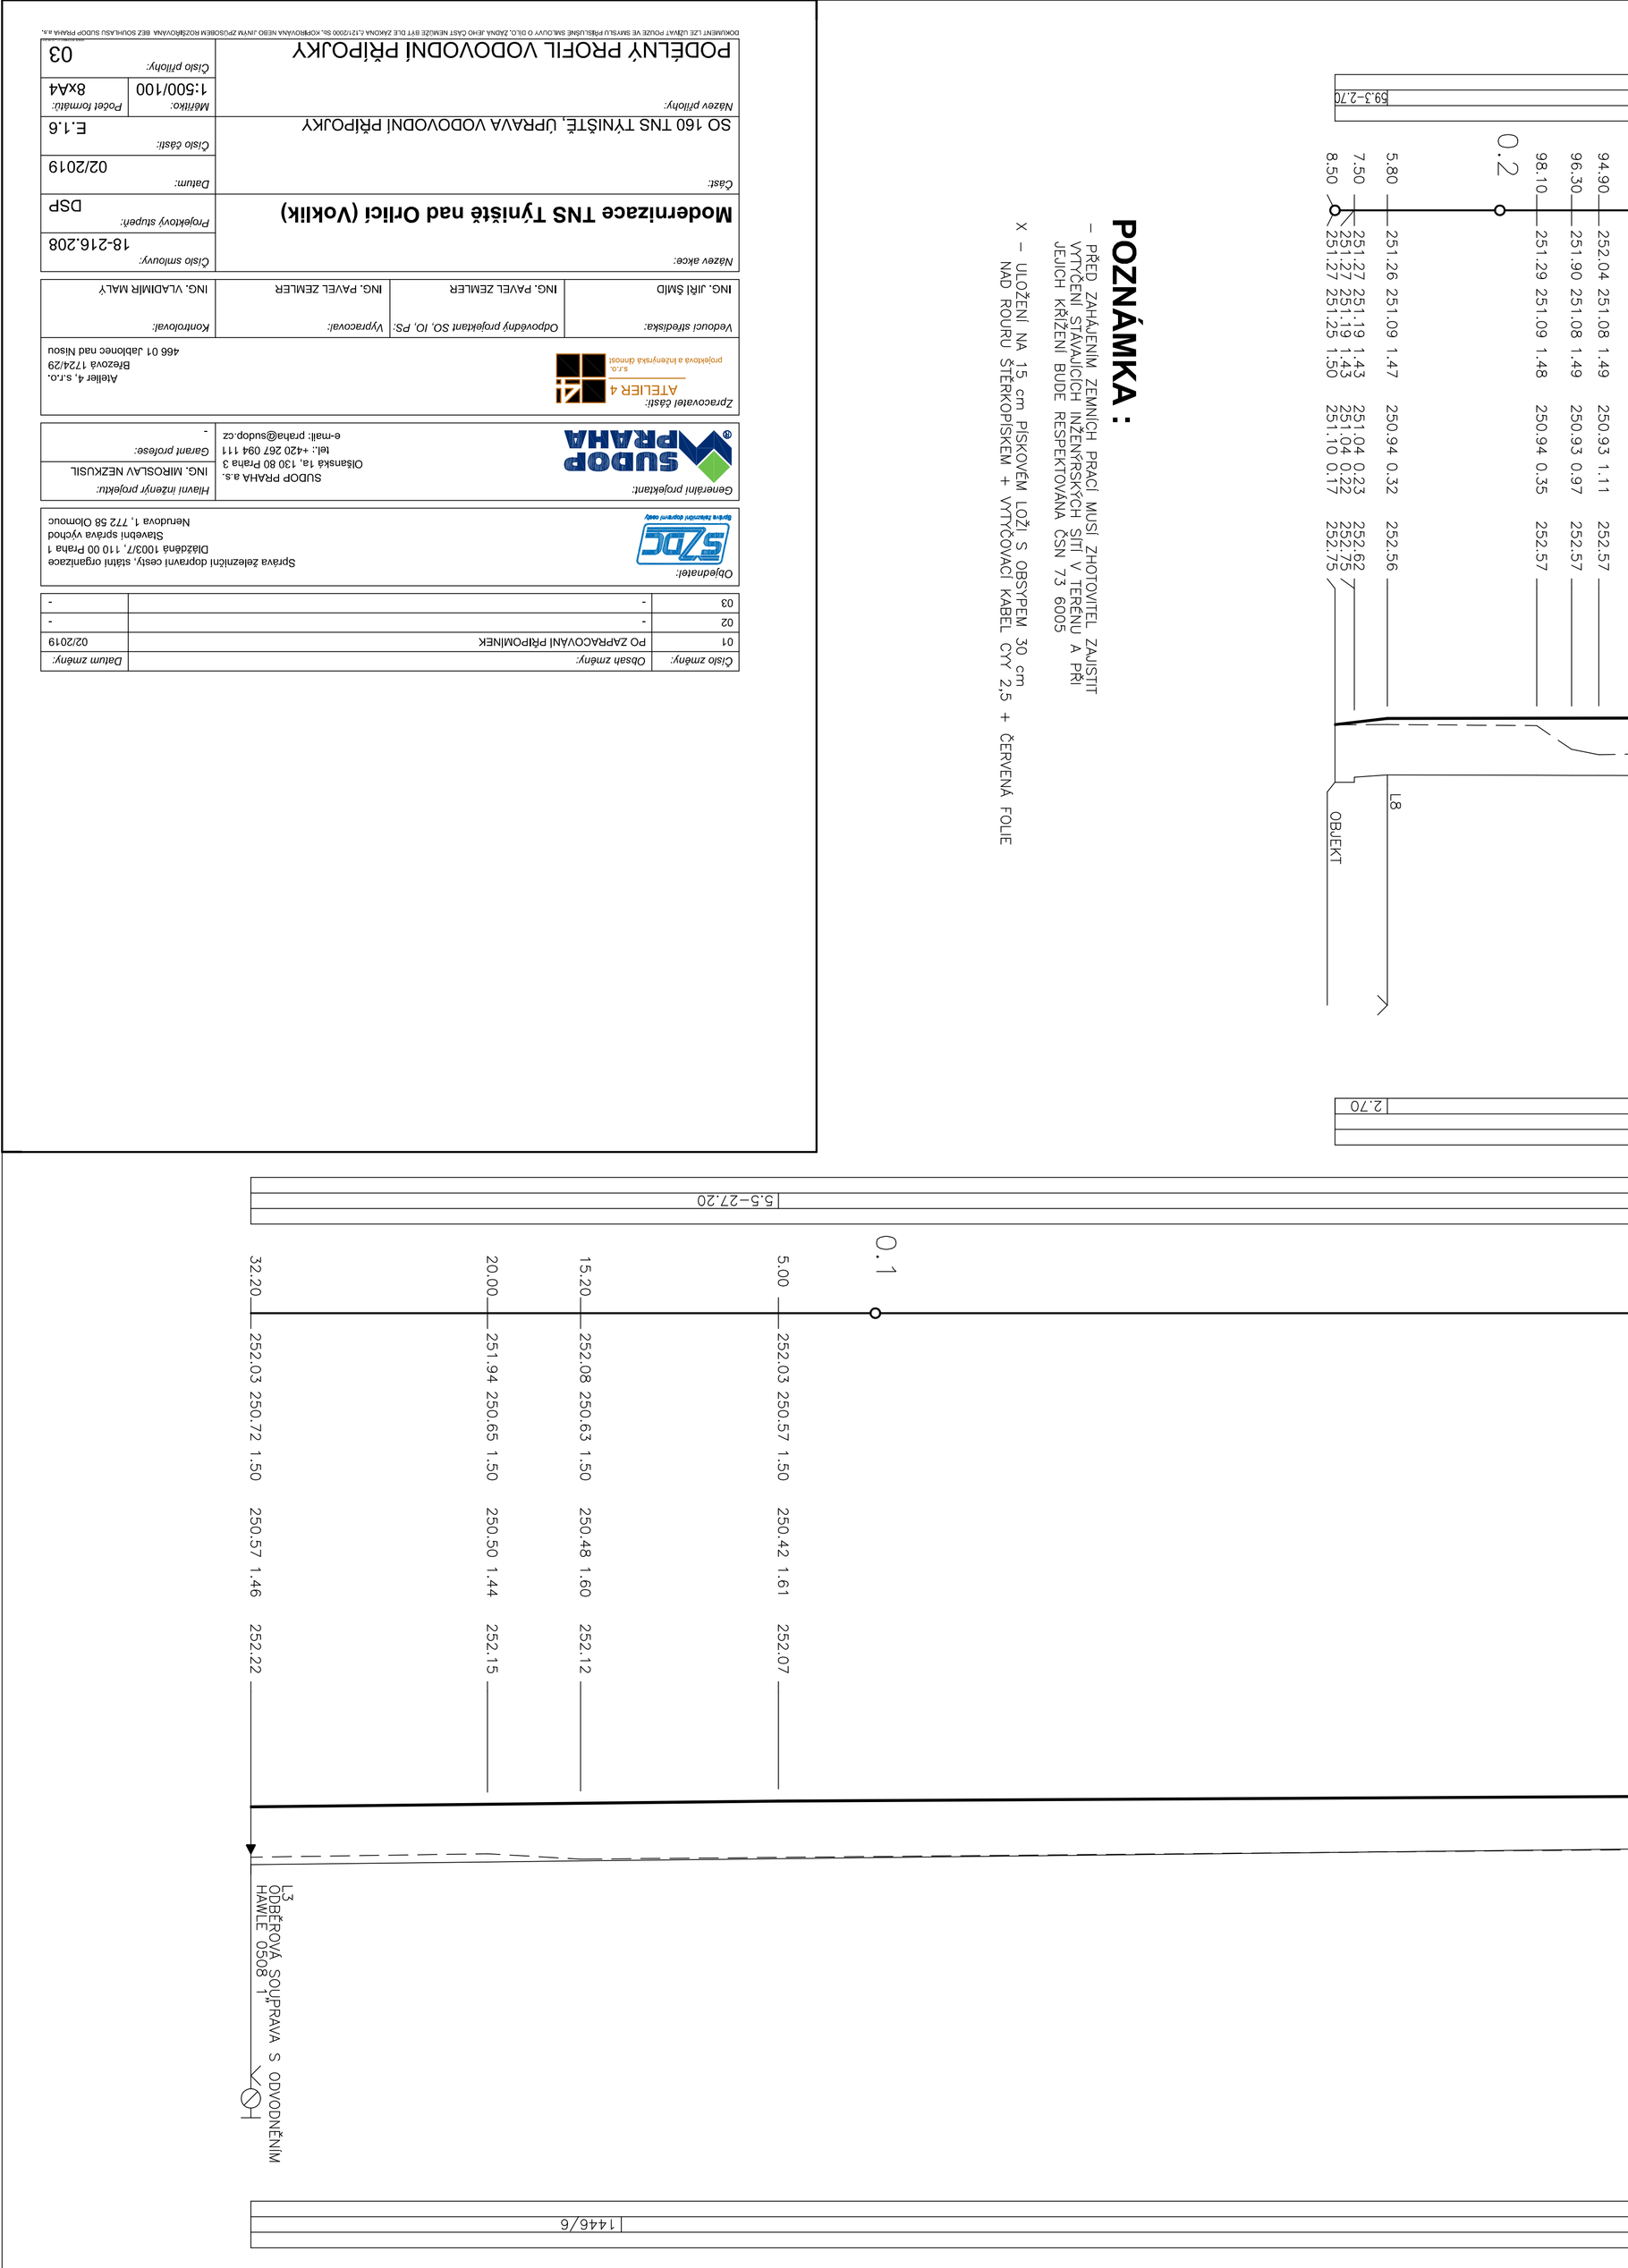

POZNÁMKA :

– PŘED ZAHÁJENÍM ZEMNÍCH PRACÍ MUSÍ ZHOTOVITEL ZAJISTIT VYTÝČENÍ STÁVAJÍCÍCH INŽENÝRSKÝCH SÍTÍ V TERÉNU A PŘI JEJICH KŘÍŽENÍ BUDE RESPEKTOVÁNA ČSN 73 6005

X – ULOŽENÍ NA 15 cm PÍSKOVÉM LOŽI S OBSYPEM 30 cm NAD ROURU ŠTĚRKOPÍSKEM + VYTYČOVACÍ KABEL CYY 2,5 + ČERVENÁ FOLIE

Číslo změny:	Obsah změny:	Datum změny:
01	PO ZAPRACOVÁNÍ PŘÍPOMÍNEK	02/2019
02	-	-
03	-	-

Objednatel:	Správa železniční dopravní cesty, státní organizace Dlážděná 1003/7, 110 00 Praha 1 Stavební správa východ Nerudova 1, 772 58 Olomouc
Generální projektant:	SUDOP PRAHA a.s. Olšanská 1a, 130 80 Praha 3 tel.: +420 267 094 111 e-mail: praha@sudop.cz
Hlavní inženýr projektu:	ING. MIROSLAV NEZKUSIL
Garant profese:	-
Zpracovatel části:	ATELIÉR 4 s.r.o. projektová a inženýrská činnost Ateliér 4, s.r.o. Březová 1724/29 466 01 Jablonec nad Nisou
Vedoucí středisek:	ING. JIŘÍ ŠMÍD
Odpovědný projektant SO, IO, PS:	ING. PAVEL ZEMLER
Vypracoval:	ING. PAVEL ZEMLER
Kontroloval:	ING. VLADIMÍR MALÝ

Název akce:	**Modernizace TNS Týniště nad Orlicí (Voklík)**
Číslo smlouvy:	18-216.208
Projektový supeň:	DSP
Část:	SO 160 TNS TÝNIŠTĚ, ÚPRAVA VODOVODNÍ PŘÍPOJKY
Datum:	02/2019
Číslo části:	E.1.6
Název přílohy:	PODÉLNÝ PROFIL VODOVODNÍ PŘÍPOJKY
M4/index:	1:500/100
Počet formátů:	8XA4
Číslo přílohy:	03

DOKUMENT IZE UŽÍVAT POUZE VE SMYSLU PŘÍSLUŠNÉ SMLOUVY O DÍLO. ZÁKONA Č.121/2000 Sb. AUTORSKÉHO ZÁKONA NEBO JINÉ ZVLÁŠTNÍ SMLOUVY. BEZ SOUHLASU SUDOP PRAHA A.S.