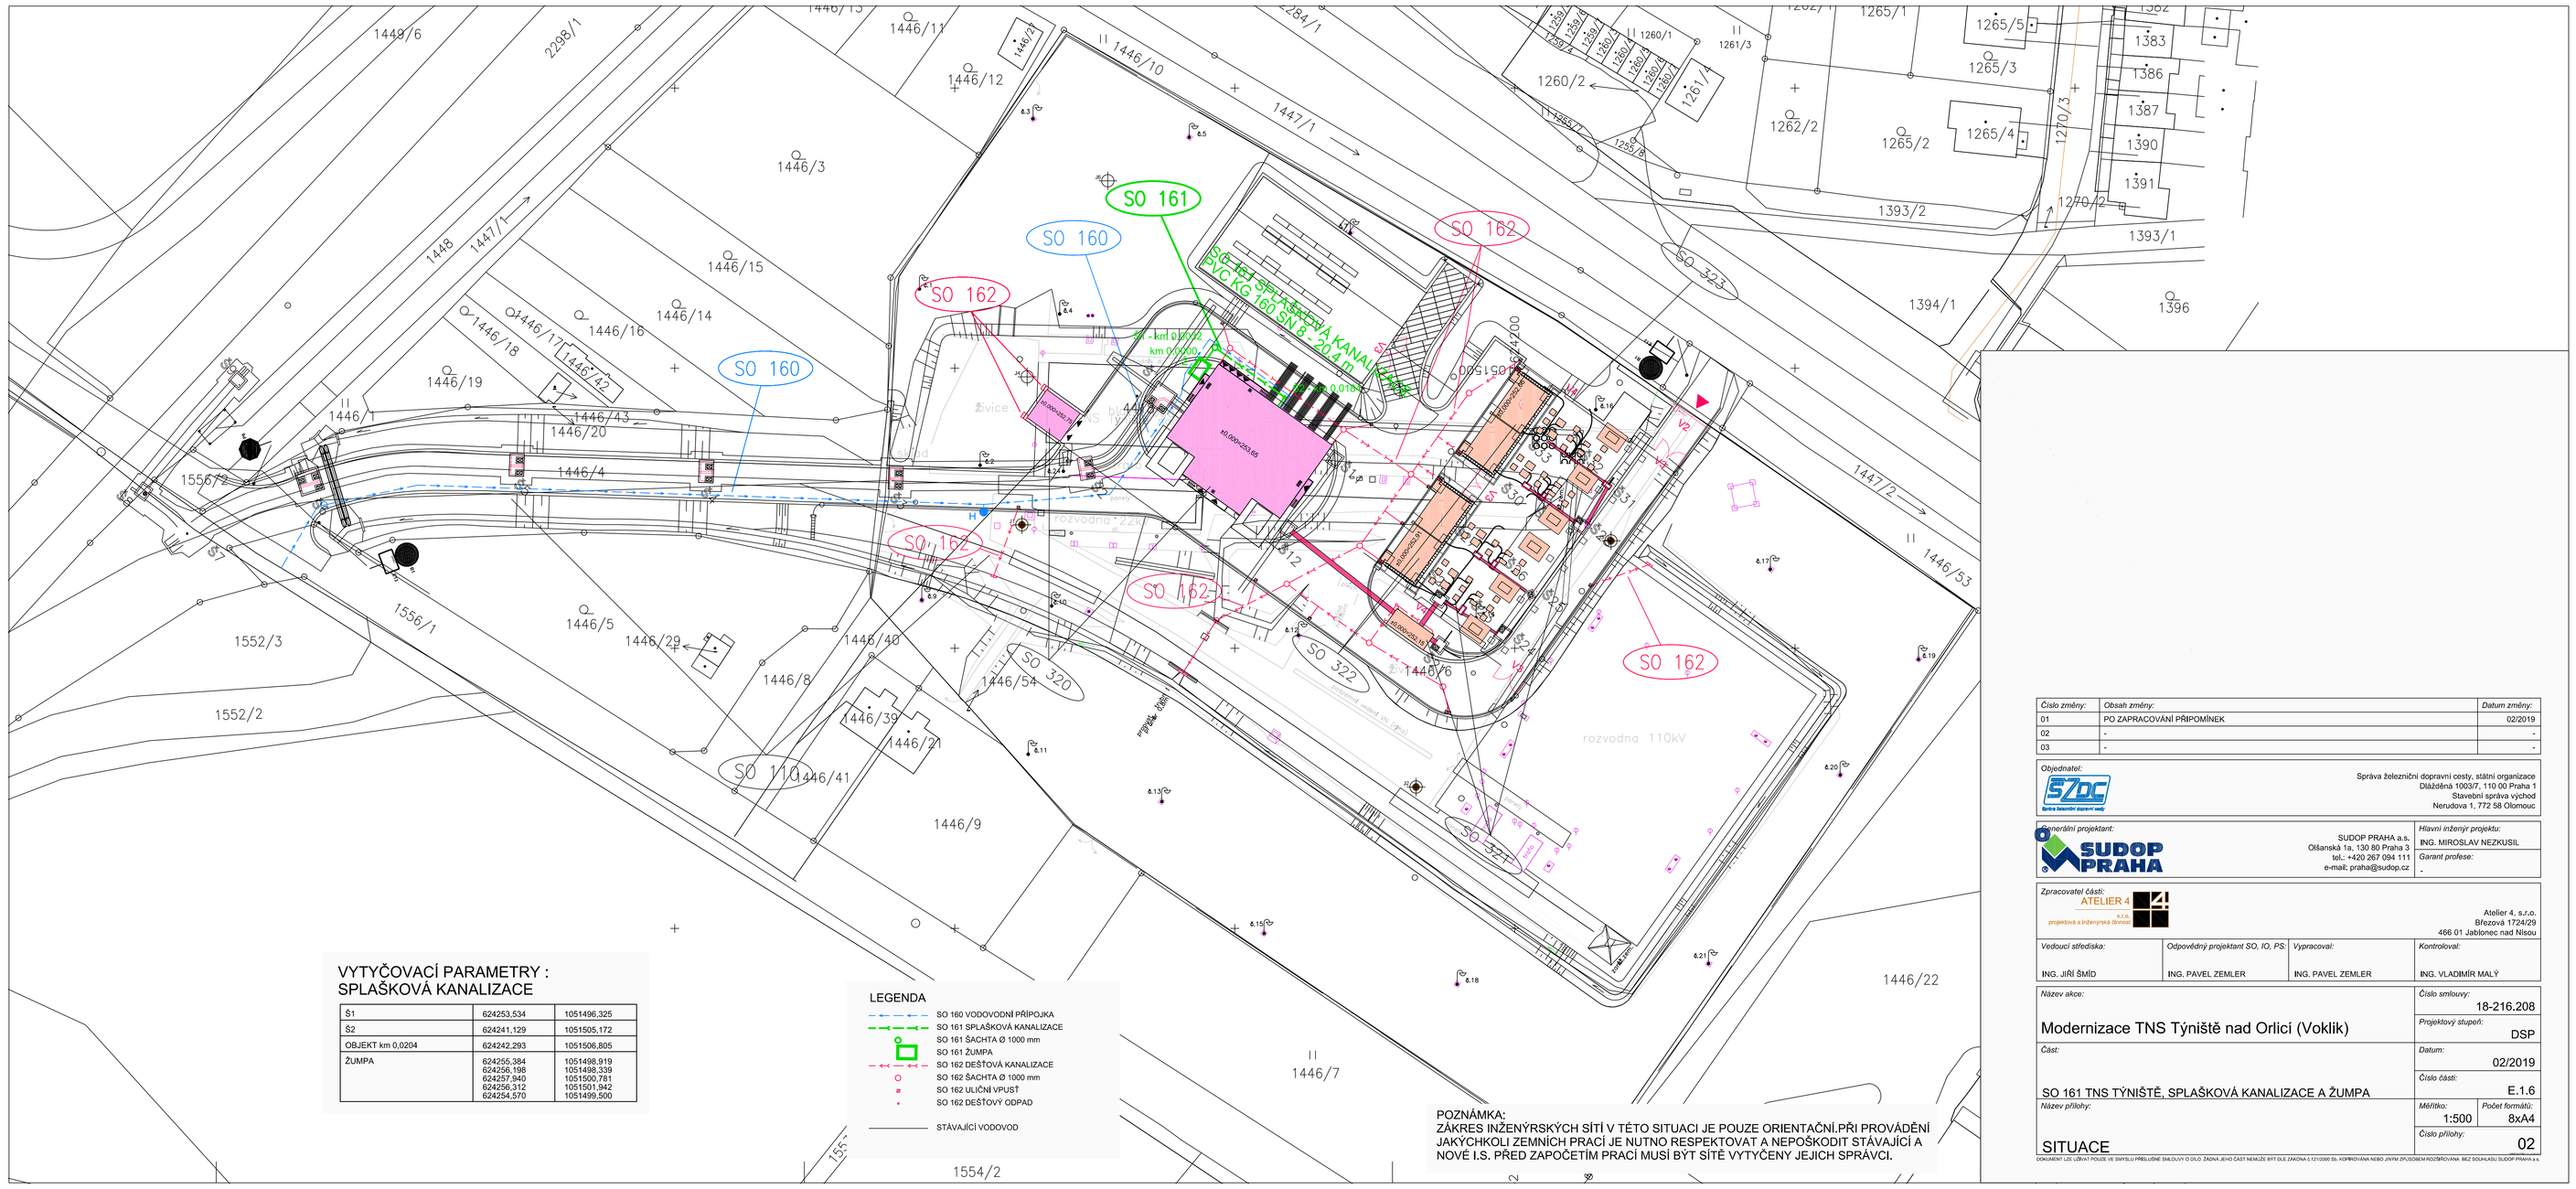

VYTYČOVACÍ PARAMETRY : SPLAŠKOVÁ KANALIZACE

Š1	624253,534	1051496,325
Š2	624241,129	1051505,172
OBJEKT km 0,0204	624242,293	1051506,805
ŽUMPA	624255,384 624256,198 624257,940 624256,312 624254,570	1051498,919 1051498,339 1051500,781 1051501,942 1051499,500

LEGENDA

- SO 160 VODOVODNÍ PŘÍPOJKA
- SO 161 SPLAŠKOVÁ KANALIZACE
- SO 161 ŠACHTA Ø 1000 mm
- SO 161 ŽUMPA
- SO 162 DEŠŤOVÁ KANALIZACE
- SO 162 ŠACHTA Ø 1000 mm
- SO 162 ULIČNÍ VPUSŤ
- SO 162 DEŠŤOVÝ ODPAD
- STÁVAJÍCÍ VODOVOD

POZNÁMKA:
ZÁKRES INŽENÝRSKÝCH SÍTÍ V TÉTO SITUACI JE POUZE ORIENTAČNÍ.PŘI PROVÁDĚNÍ JAKÝCHKOLI ZEMNÍCH PRACÍ JE NUTNO RESPEKTOVAT A NEPOŠKODIT STÁVAJÍCÍ A NOVÉ I.S. PŘED ZAPOČETÍM PRACÍ MUSÍ BÝT SÍTĚ VYTÝČENY JEJICH SPRÁVCI.

Číslo změny:	Obsah změny:	Datum změny:
01	PO ZAPRACOVÁNÍ PŘÍPOMÍNEK	02/2019
02	-	-
03	-	-

Objednatel:
SŽDC Správa železniční dopravní cesty

Správa železniční dopravní cesty, státní organizace
Dlážděná 1003/7, 110 00 Praha 1
Stavební správa východ
Nerudova 1, 772 58 Olomouc

Generální projektant:
SUDOP PRAHA

SUDOP PRAHA a.s.
Olšanská 1a, 130 80 Praha 3
tel.: +420 267 094 111
e-mail: praha@sudop.cz

Hlavní inženýr projektu: ING. MIROSLAV NEZKUSIL
Garant profese: -

Zpracovatel části:
ATELIER 4 projektová a inženýrská činnost

Atelier 4, s.r.o.
Březová 1724/29
466 01 Jablonec nad Nisou

Vedoucí střediska:	Odpovědný projektant SO, IO, PS:	Vypracoval:	Kontroloval:
ING. JIŘÍ ŠMÍD	ING. PAVEL ZEMLER	ING. PAVEL ZEMLER	ING. VLADIMÍR MALÝ

Název akce:
Modernizace TNS Týniště nad Orlicí (Voklík)

Číslo smlouvy: 18-216.208
Projektový stupeň: DSP
Datum: 02/2019

Část:
SO 161 TNS TÝNIŠTĚ, SPLAŠKOVÁ KANALIZACE A ŽUMPA

Číslo části: E.1.6

Název přílohy:
SITUACE

Měřítko: 1:500
Počet formátů: 8xA4
Číslo přílohy: 02

DOKUMENT LZE ČÍST POUZE VE SPOJITOSTI S PŘÍSLUŠNÉ SMLOUVY O DÍLO. ZNOVU JEHO ČÁST NEBO CELÝ BYT DLE ZÁKONA C.121/2000 SB. KOPÍROVÁNA NEBO JINÝM ZPŮSOBEM ROZŠIŘOVÁNA BEZ SOUHLASU SUDOP PRAHA a.s.