



PŮDORYS

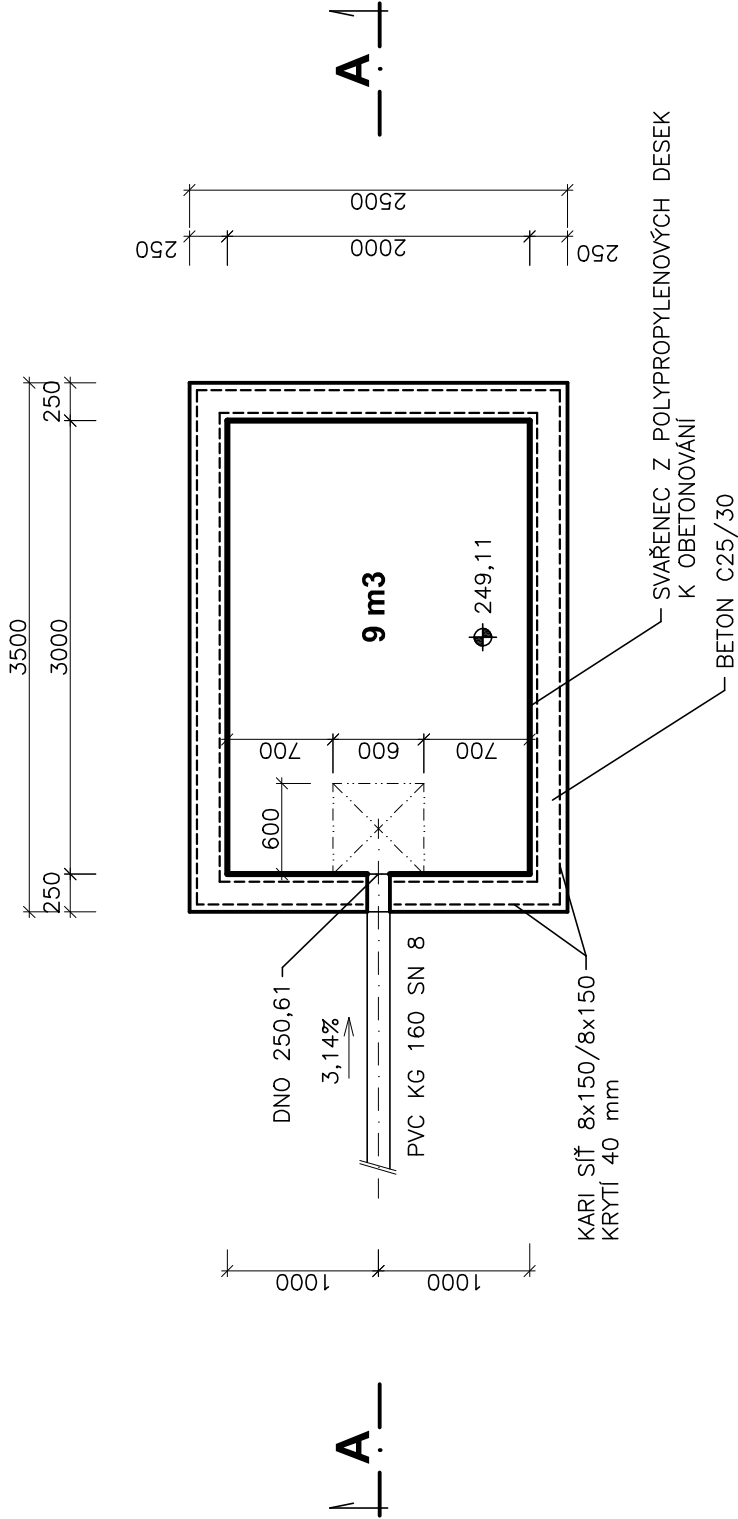

ŘEZ A - A

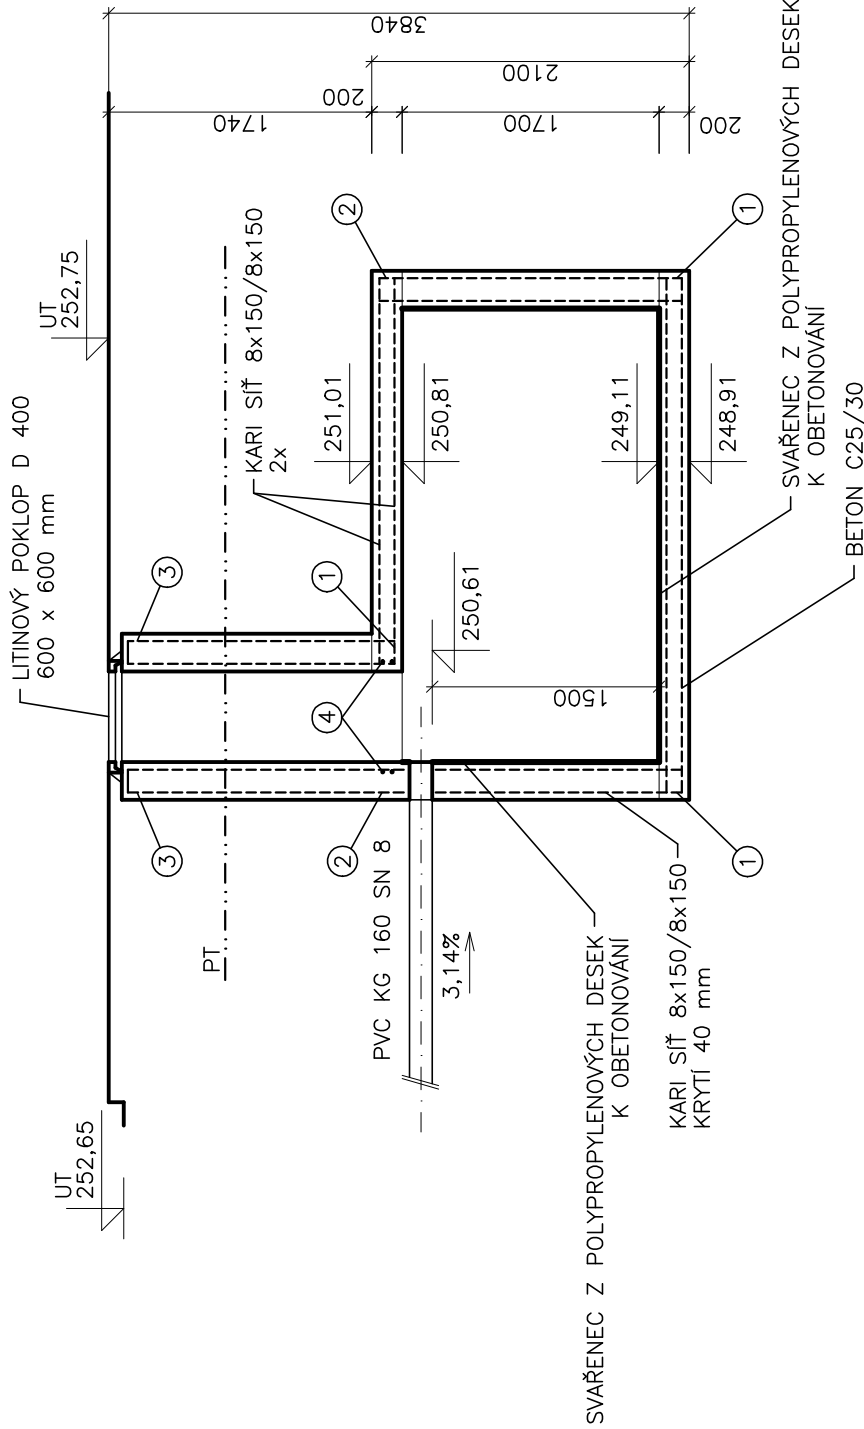

VÝPIS OCELI :

KARI SIť 8x150/8x150.....CELKEM 130,0 m2.....HMOTNOST 780,0 kg
Rø10 – CELKEM 122 m.....HMOTNOST 78,0 kg

HMOTNOST CELKEM..... 858,0 kg

ZAJIŠTĚNÍ PRACOVNÍ SPÁRY :

- ① Rø10 – DL. 600 mm..... OBOUSTRANNĚ/150 mm.....CELKEM 146 ks
- ② Rø10 – DL. 500 mm..... OBOUSTRANNĚ/150 mm.....CELKEM 32 ks
- ③ Rø10 – DL. 540 mm.....PO 150 mm.....CELKEM 16 ks
- ④ Rø10 – DL. 1200 mm.....OKOLO OTVORU....CELKEM 8 ks

Číslo změny:	Obsah změny:	Datum změny:
01	PO ZAPRACOVÁNÍ PŘIPOMÍNEK	02/2019
02	-	-
03	-	-

Objednatel:	Správa železniční dopravní cesty, státní organizace Dlážděná 1003/7, 110 00 Praha 1 Stavební správa východ Nerudova 1, 772 58 Olomouc
Obje	

Generální projektant:	SUDOP PRAHA a.s. Olšanská 1a, 130 80 Praha 3 tel.: +420 267 094 111 e-mail: praha@sudop.cz
Hlavní inženýr projektu:	ING. MIROSLAV NEZKUSIL
Garant profese:	-

Zpracovatel části:	ATELIER 4 s.r.o. projektová a inženýrská dílna
Atelier 4 s.r.o.	Atelier 4 s.r.o. Březová 1724/29 466 01 Jablonec nad Nisou

Vedoucí střediska:	ING. JIŘÍ ŠMID	Odpovědný projektant SO, IO, PS:	ING. PAVEL ZEMLER	Vypracoval:	ING. PAVEL ZEMLER	Kontroloval:	ING. VLADIMÍR MALÝ
--------------------	----------------	----------------------------------	-------------------	-------------	-------------------	--------------	--------------------

Název akce:	Číslo smlouvy:
Modernizace TNS Týniště nad Orlicí (Voklik)	18-216.208

Část:	Projektový stupeň:
SO 161 TNS TÝNIŠTĚ, SPLAŠKOVÁ KANALIZACE A ŽUMPA	DSP

Název přílohy:	Číslo části:	Číslo části:	Číslo části:
ŽUMPA	-	-	-

Číslo přílohy:	05
----------------	----