SITUACE
VÝÚSTNÍ ČELO
DEŠŤOVÁ KANALIZACE 1

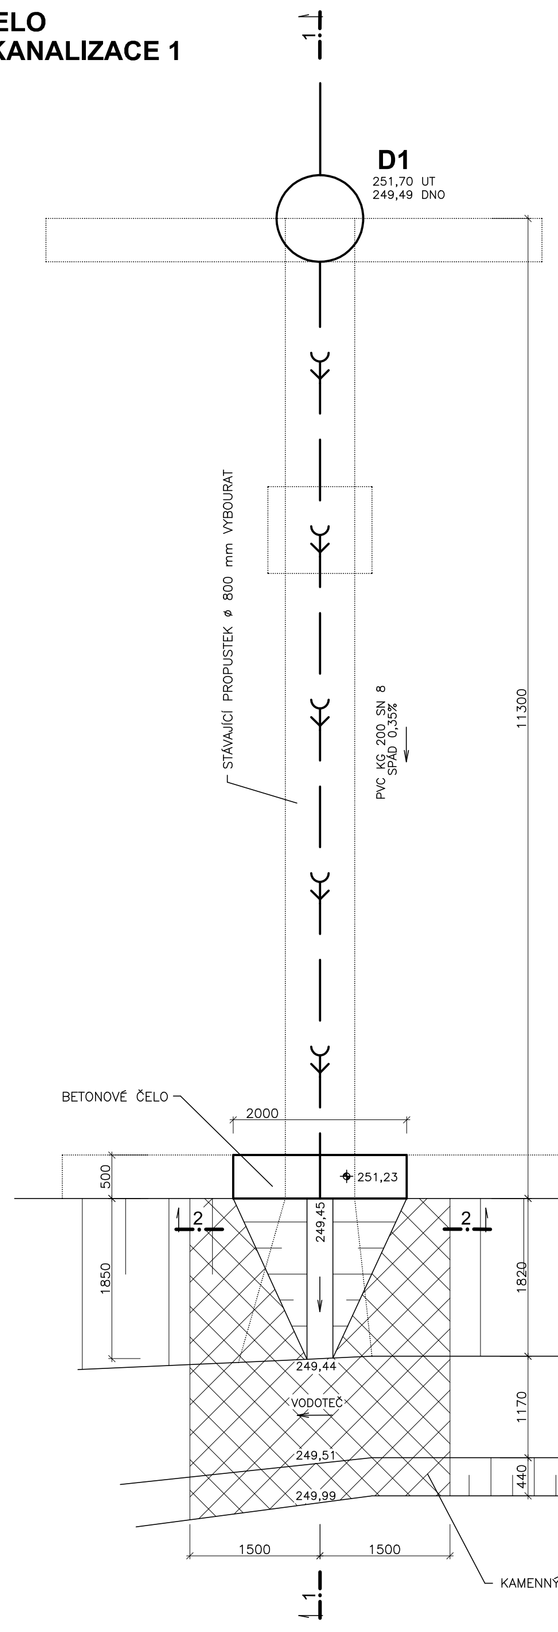

ŘEZ 1 - 1

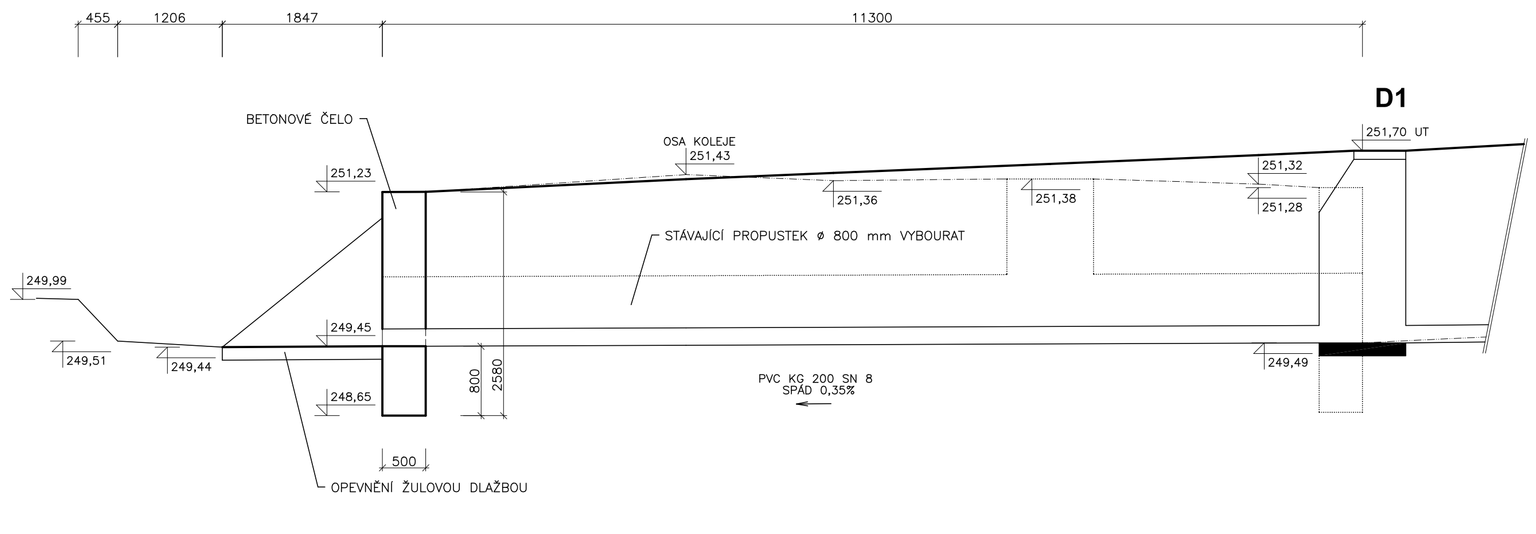

PŘÍČNÝ ŘEZ 2 - 2

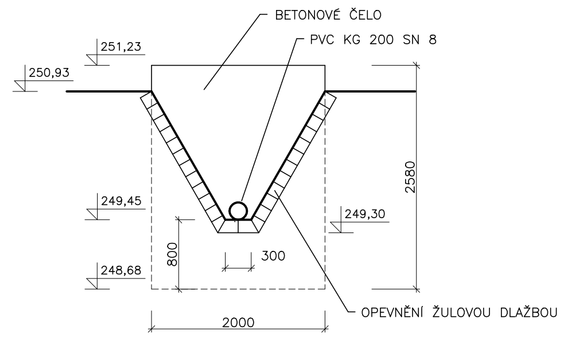

Číslo změny:	Obsah změny:	Datum změny:
01	PO ZAPRACOVÁNÍ PŘIPOMÍNEK	02/2019
02	-	-
03	-	-

Objednatel:
Správa železniční dopravní cesty, státní organizace
Dlážděná 1003/7, 110 00 Praha 1
Stavební správa východ
Nerudova 1, 772 58 Olomouc

Generální projektant:
SUDOP PRAHA a.s.
Olšanská 1a, 130 80 Praha 3
tel.: +420 267 094 111
e-mail: praha@sudop.cz

Hlavní inženýr projektu:
ING. MIROSLAV NEZKUSIL

Garant profese:
-

Zpracovatel části:
ATELIER 4 s.r.o. projektová a inženýrská činnost
Atelier 4, s.r.o.
Březová 1724/29
466 01 Jablonec nad Nisou

Vedoucí střediska:	Odpovědný projektant SO, IO, PS:	Vypracoval:	Kontroloval:
ING. JIŘÍ ŠMÍD	ING. PAVEL ZEMLER	ING. PAVEL ZEMLER	ING. VLADIMÍR MALÝ

Název akce:
Modernizace TNS Týniště nad Orlicí (Voklik)

Číslo smlouvy: 18-216.208
Projektový stupeň: DSP
Datum: 02/2019

Část:
SO 162 TNS TÝNIŠTĚ, LIKVIDACE DEŠŤOVÝCH VOD

Číslo části: E.1.6

Název přílohy:
VÝÚSTNÍ ČELO - SCHEMA

Měřítko: 1:50
Počet formátů: 8xA4
Číslo přílohy: 10

DOKUMENT LZE UŽÍVAT POUZE VE SMYSLU PŘÍSLUŠNÉ SMLOUVY O DÍLO. ŽÁDNÁ JEHO ČÁST NEMŮŽE BÝT DLE ZÁKONA Č.121/2000 Sb. KOPÍROVÁNA NEBO JINÝM ZPŮSOBEM ROZŠÍŘOVÁNA BEZ SOUHLASU SUDOP PRAHA a.s.