
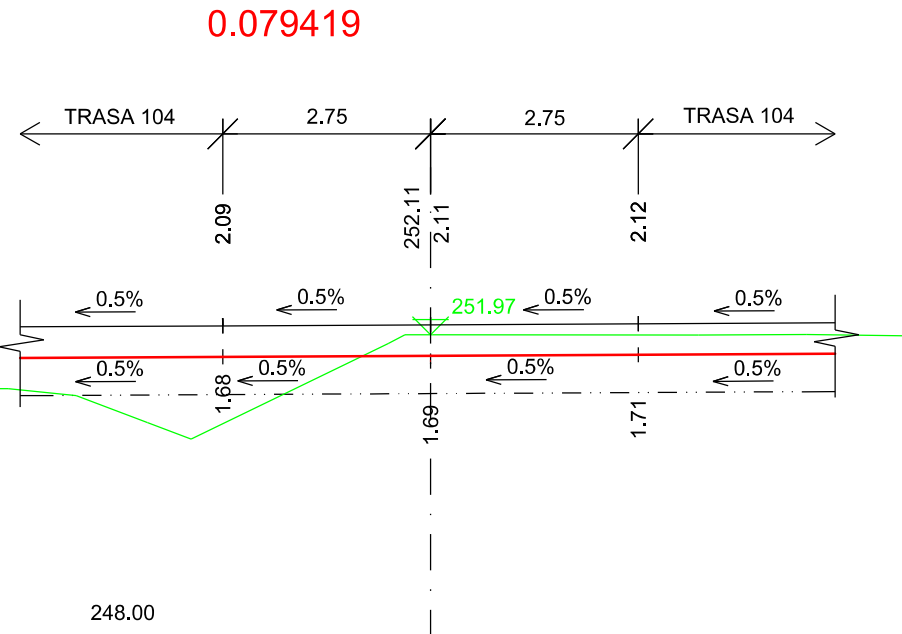
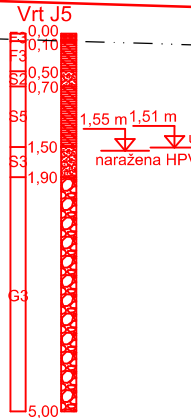
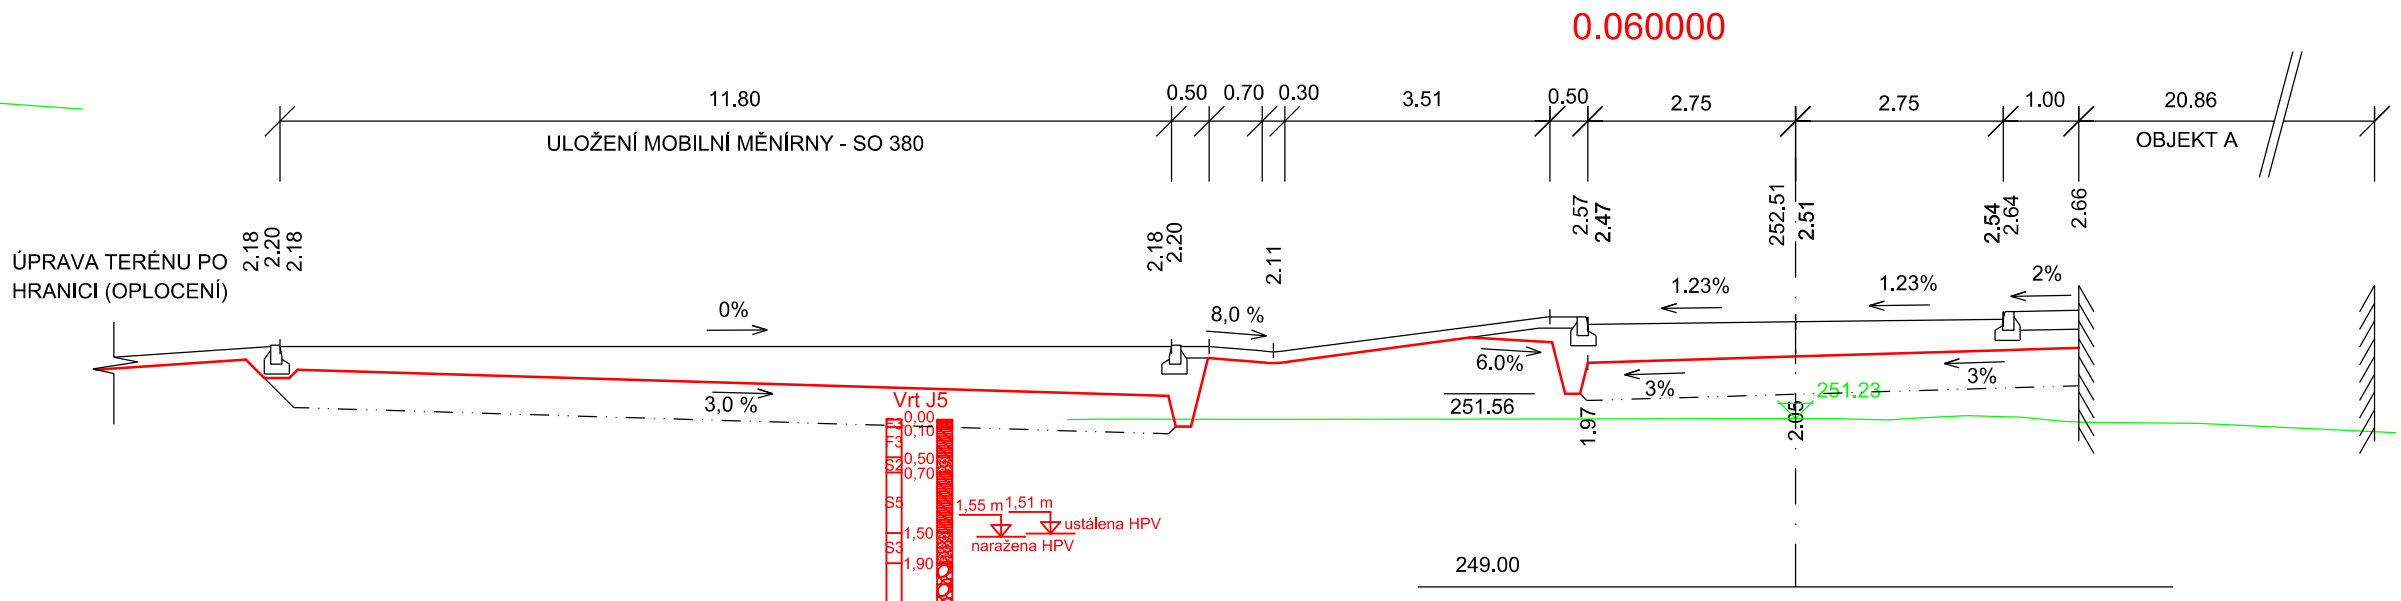
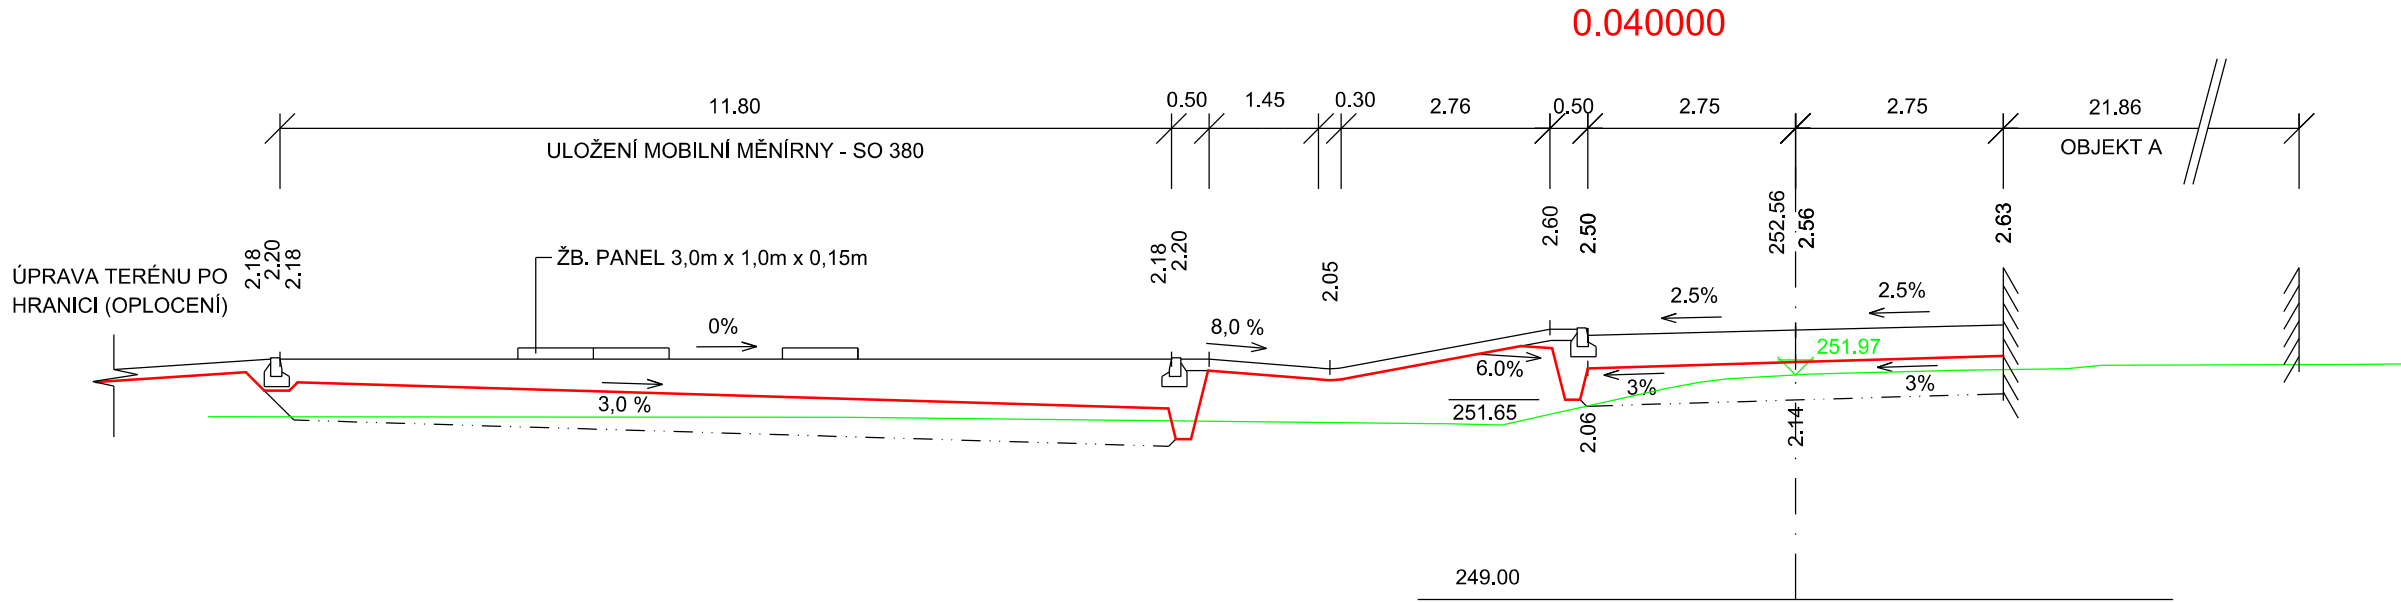
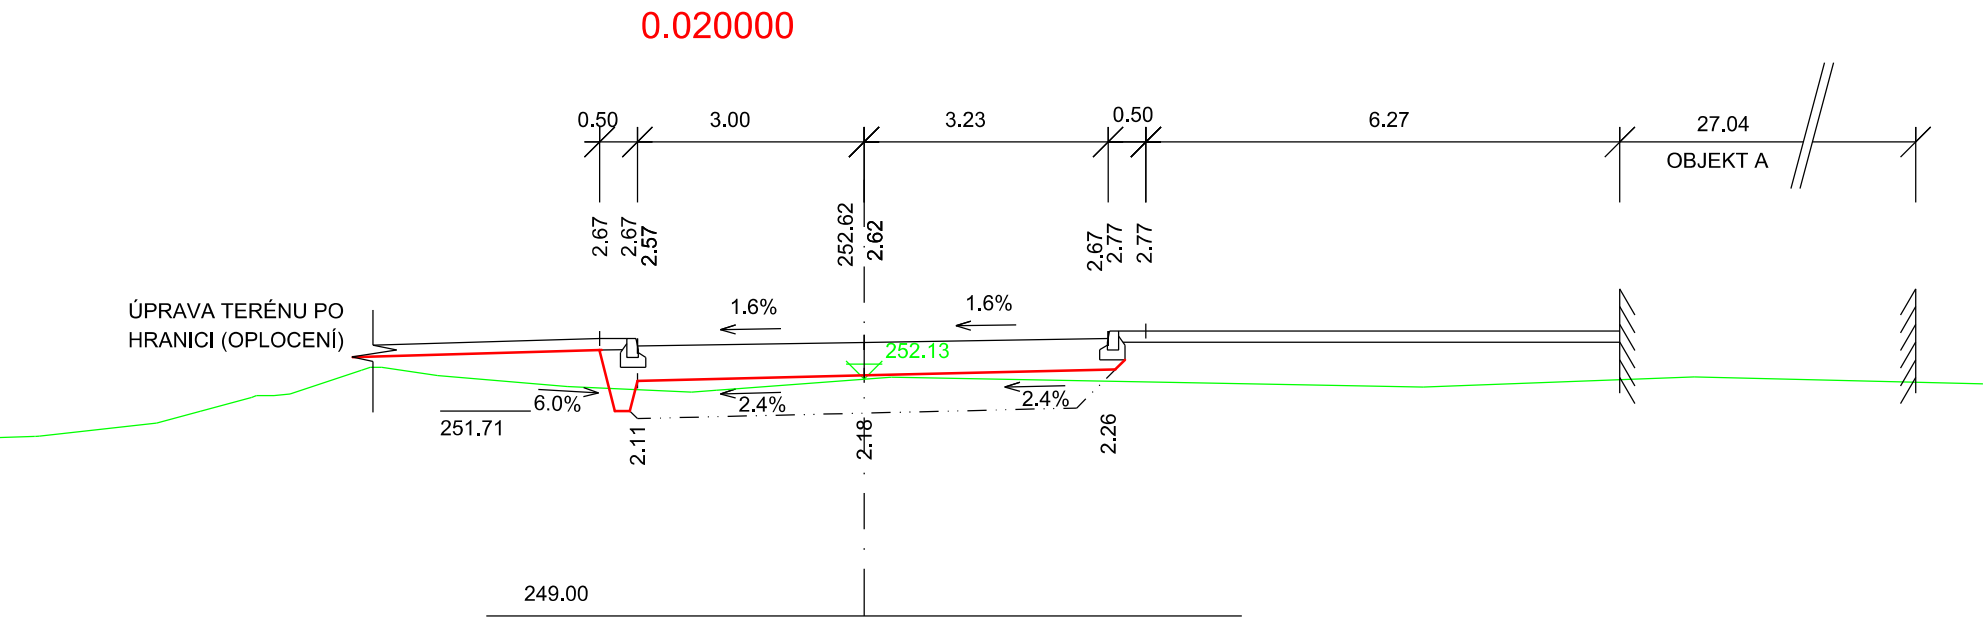


SO 180 - TNS TÝNIŠTĚ NAD ORLICÍ, TERÉNNÍ ÚPRAVY A ZPEVNĚNÉ PLOCHY

PŘÍČNÉ ŘEZY

M 1:100

TRASA 103

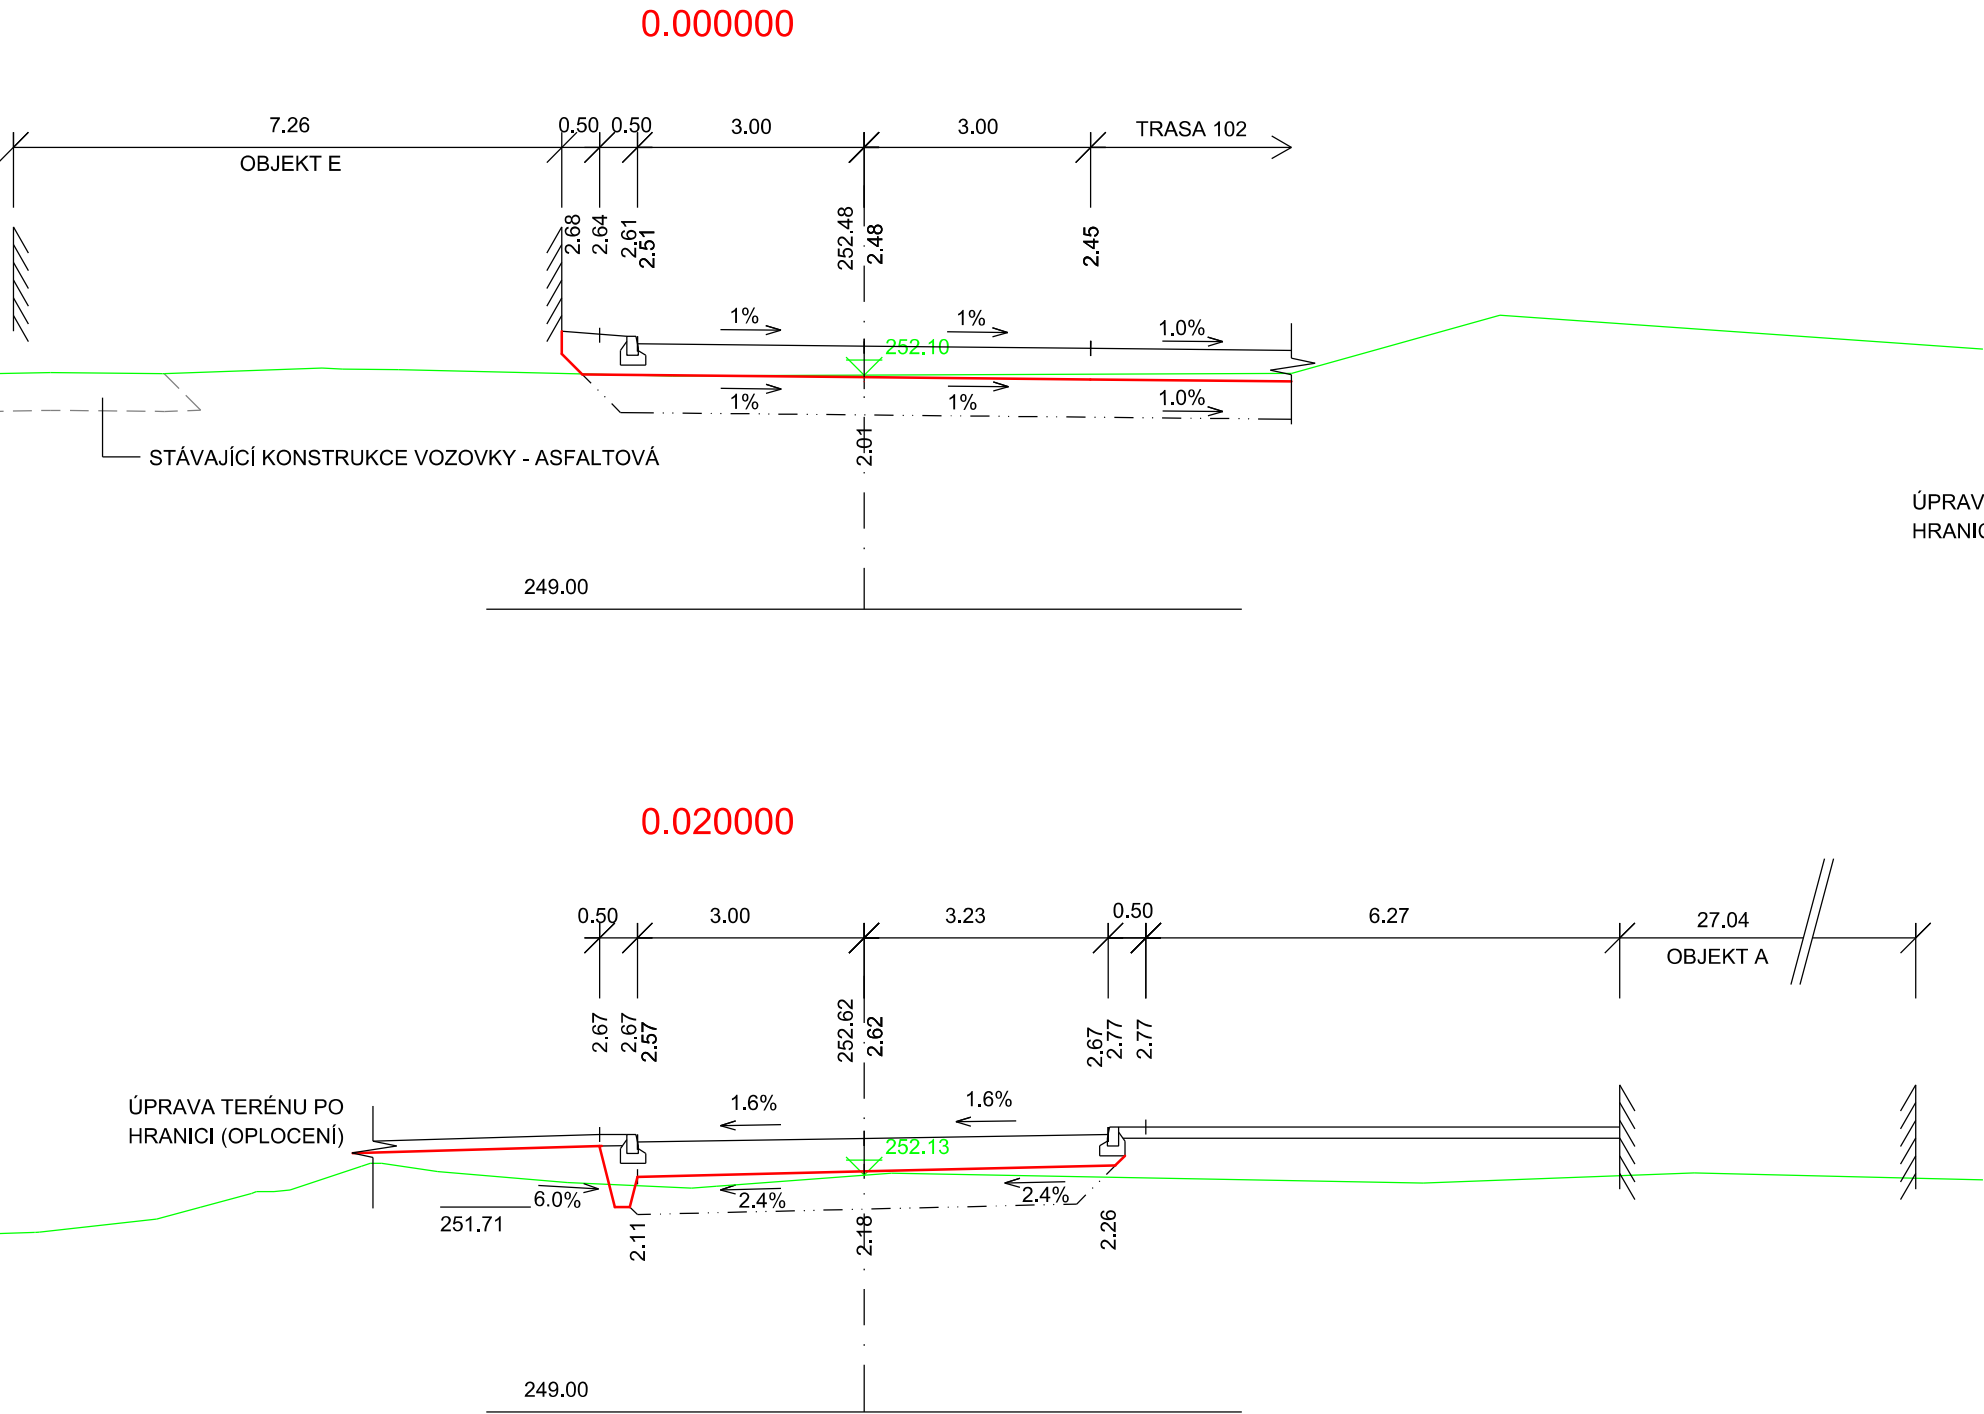

VÝŠKOVÝ SYSTÉM Bpv SOUŘADNICOVÝ SYSTÉM S-JTSK

Číslo změny:	Obsah změny:	Datum změny:
01	PO ZAPRACOVÁNÍ PŘIPOMÍNEK	02/2019
02	-	-
03	-	-

Objednatel:	Správa železniční dopravní cesty, státní organizace Dlážděná 1003/7, 110 00 Praha 1
	Stavební správa východ Nerudova 1, 772 58 Olomouc

Generální projektant:	SUDOP PRAHA a.s. Olšanská 1a, 130 80 Praha 3 tel.: +420 267 094 111 e-mail: praha@sudop.cz	Hlavní inženýr projektu: ING. MIROSLAV NEZKUSIL
		Garant profese: -

Středisko: SILNIC A DÁLNIC			
Vedoucí střediska: ING. LUKÁŠ JEŽEK	Odpovědný projektant SO, IO, PS: ING. JAKUB TOČÍN	Vypracoval: ING. JAKUB TOČÍN	Kontroloval: ING. LUKÁŠ JEŽEK

Název akce:	Číslo smlouvy:	
	18-216.208	
Modernizace TNS Týniště nad Orlicí (Voklik)	Projektový stupeň:	
	DSP	
Část: SO 180 TNS TÝNIŠTĚ NAD ORLICÍ TERÉNNÍ ÚPRAVY A ZPEVNĚNÉ PLOCHY	Datum:	
	02/2019	
Název přílohy:	Číslo části:	
	E.1.8	
	Měřítko:	Počet formátů:
	1 : 100	4 x A4
PŘÍČNÉ ŘEZY - TRASA 103		Číslo přílohy:
		6.3