
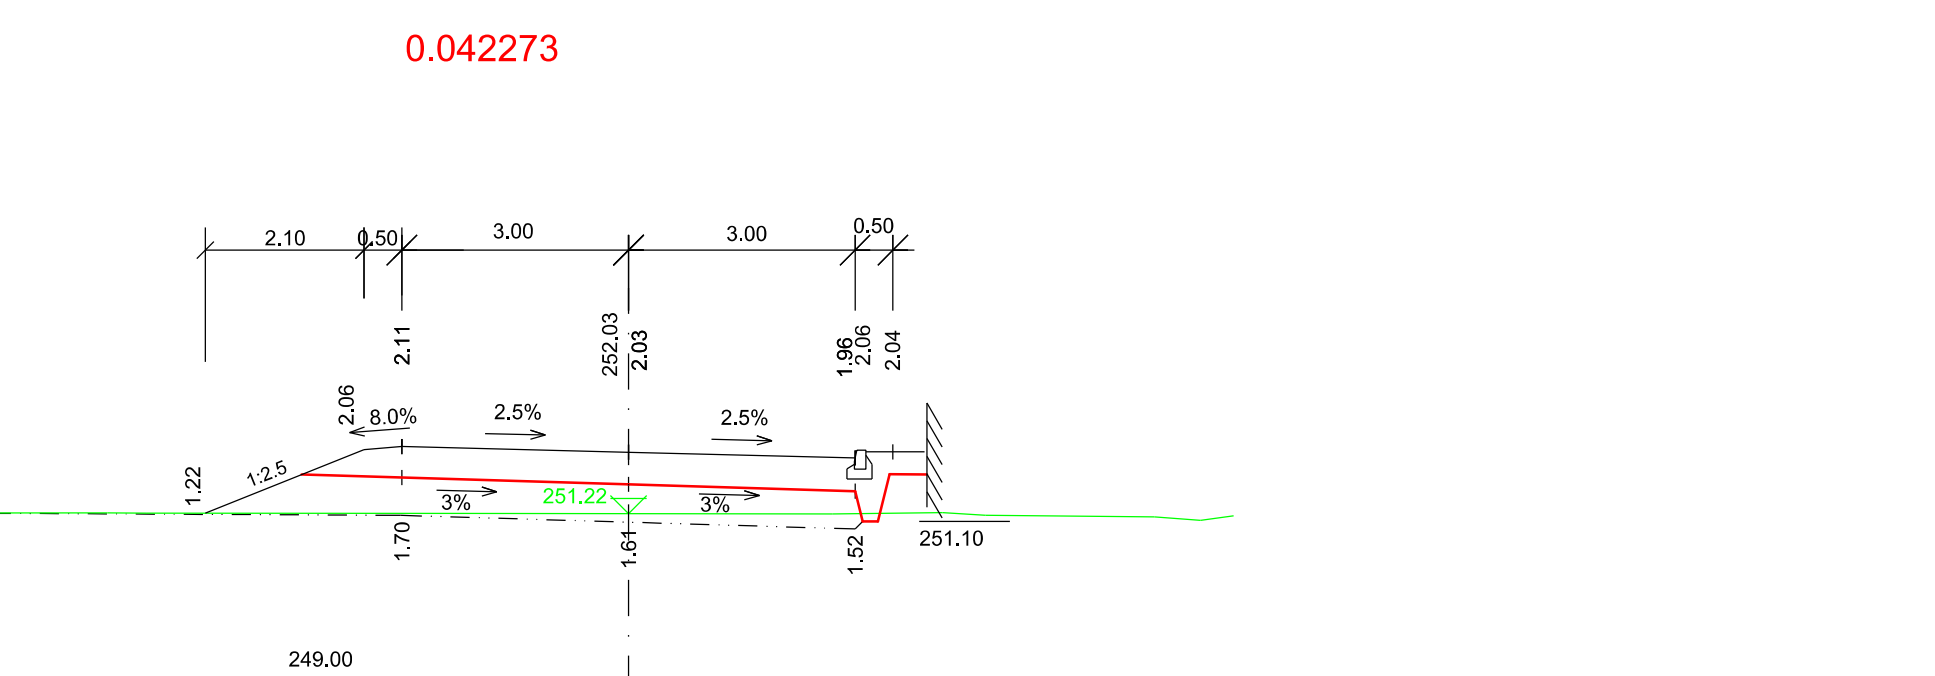
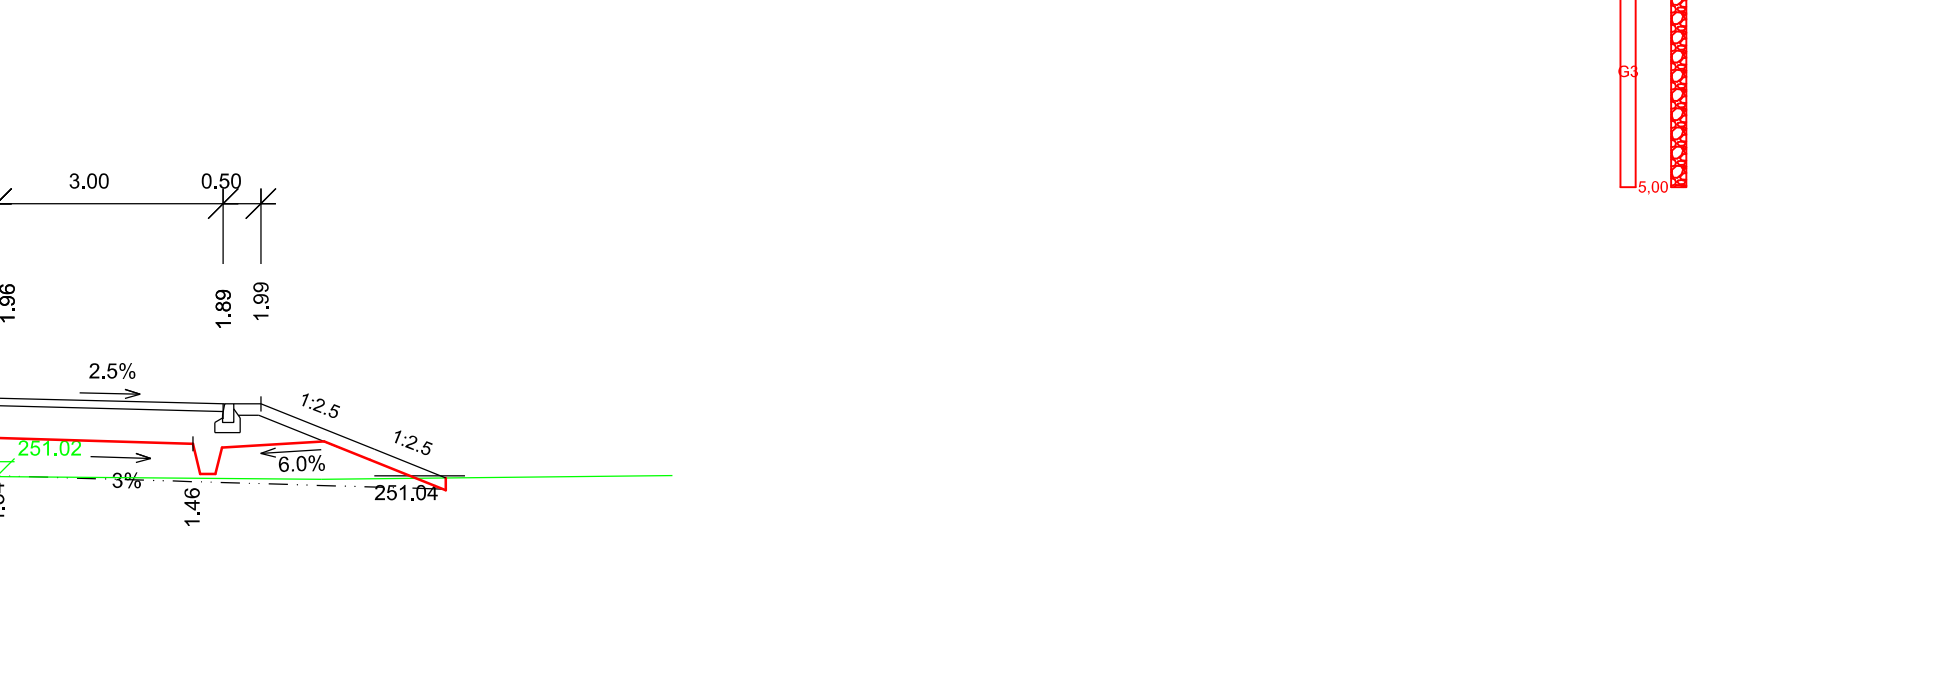
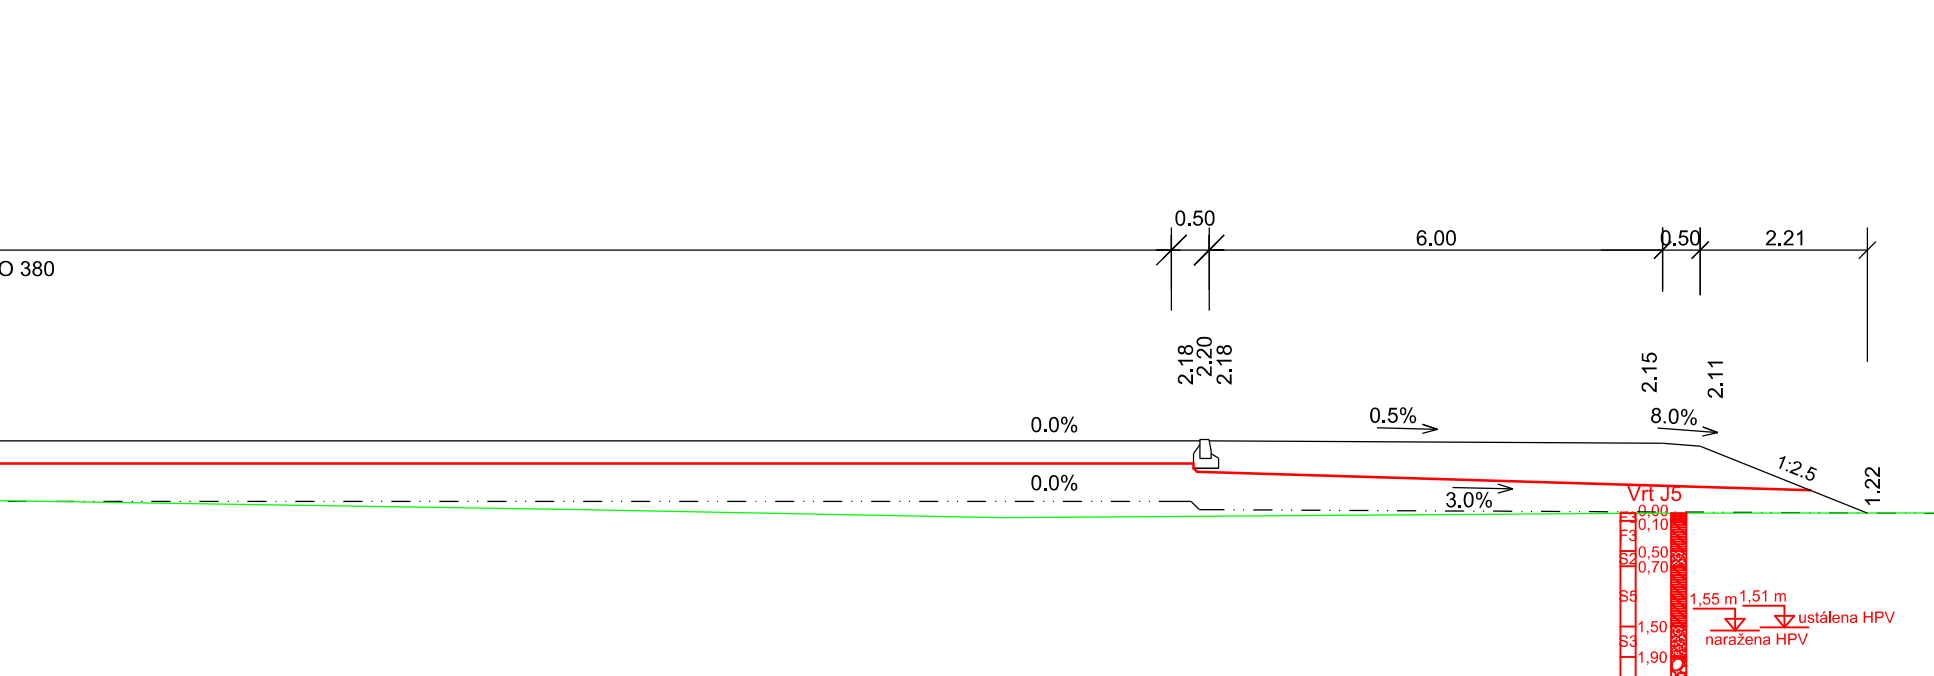
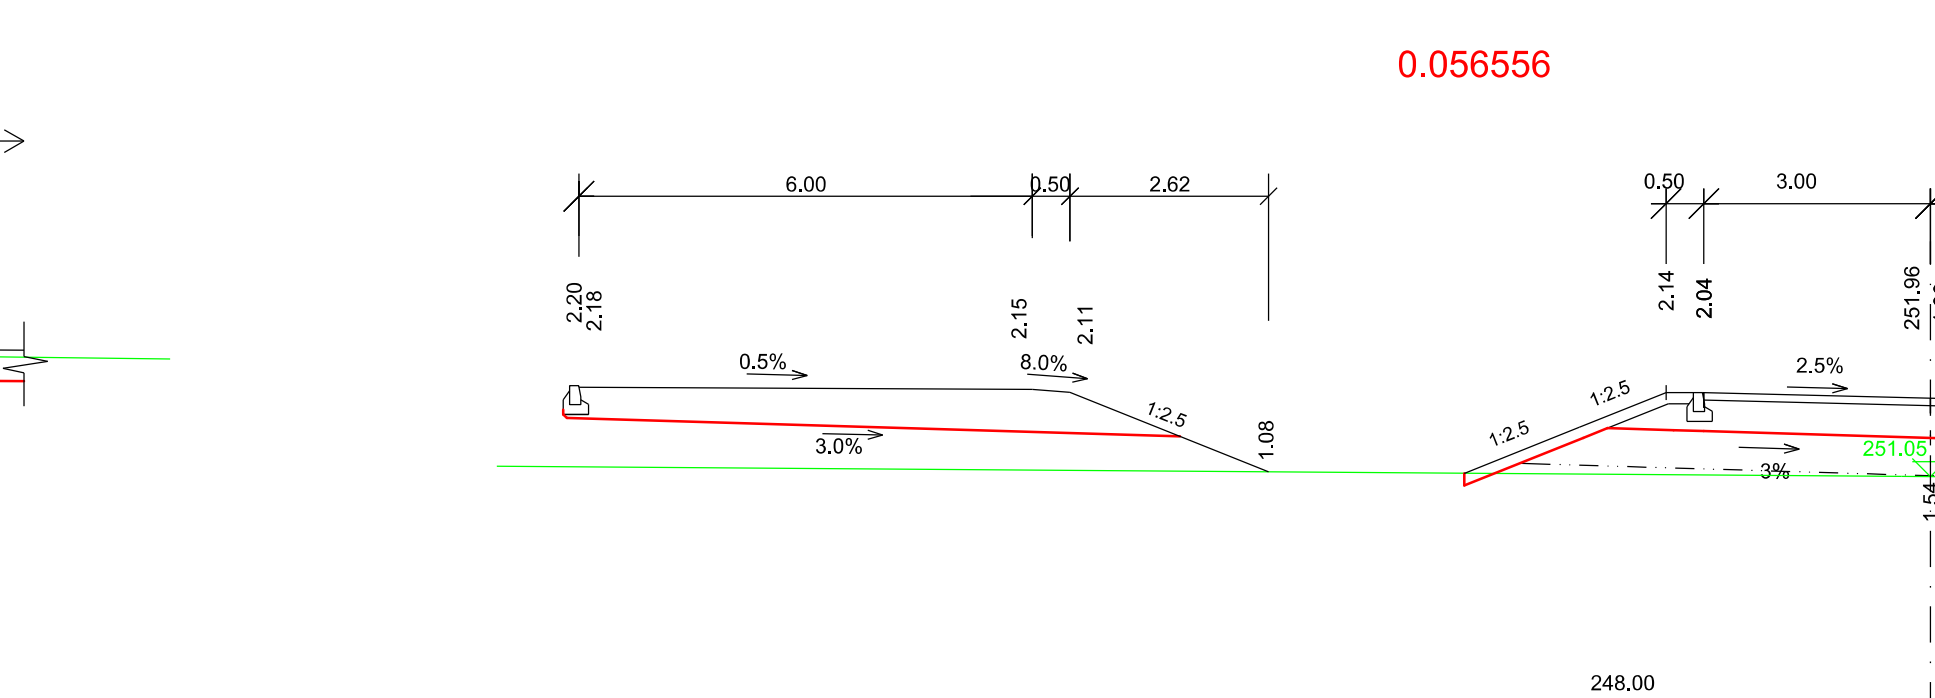
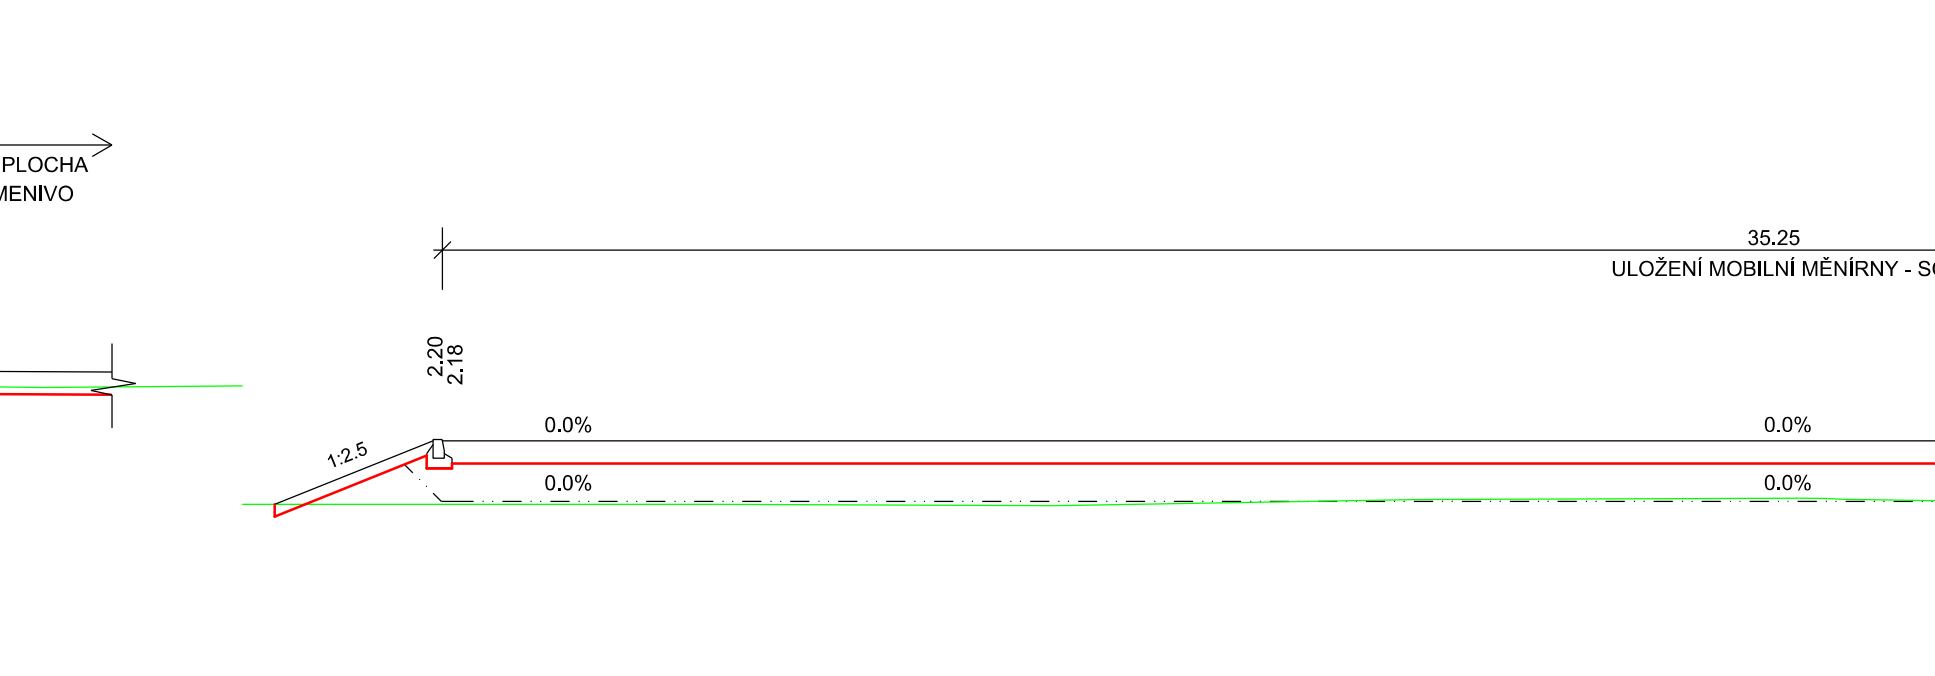
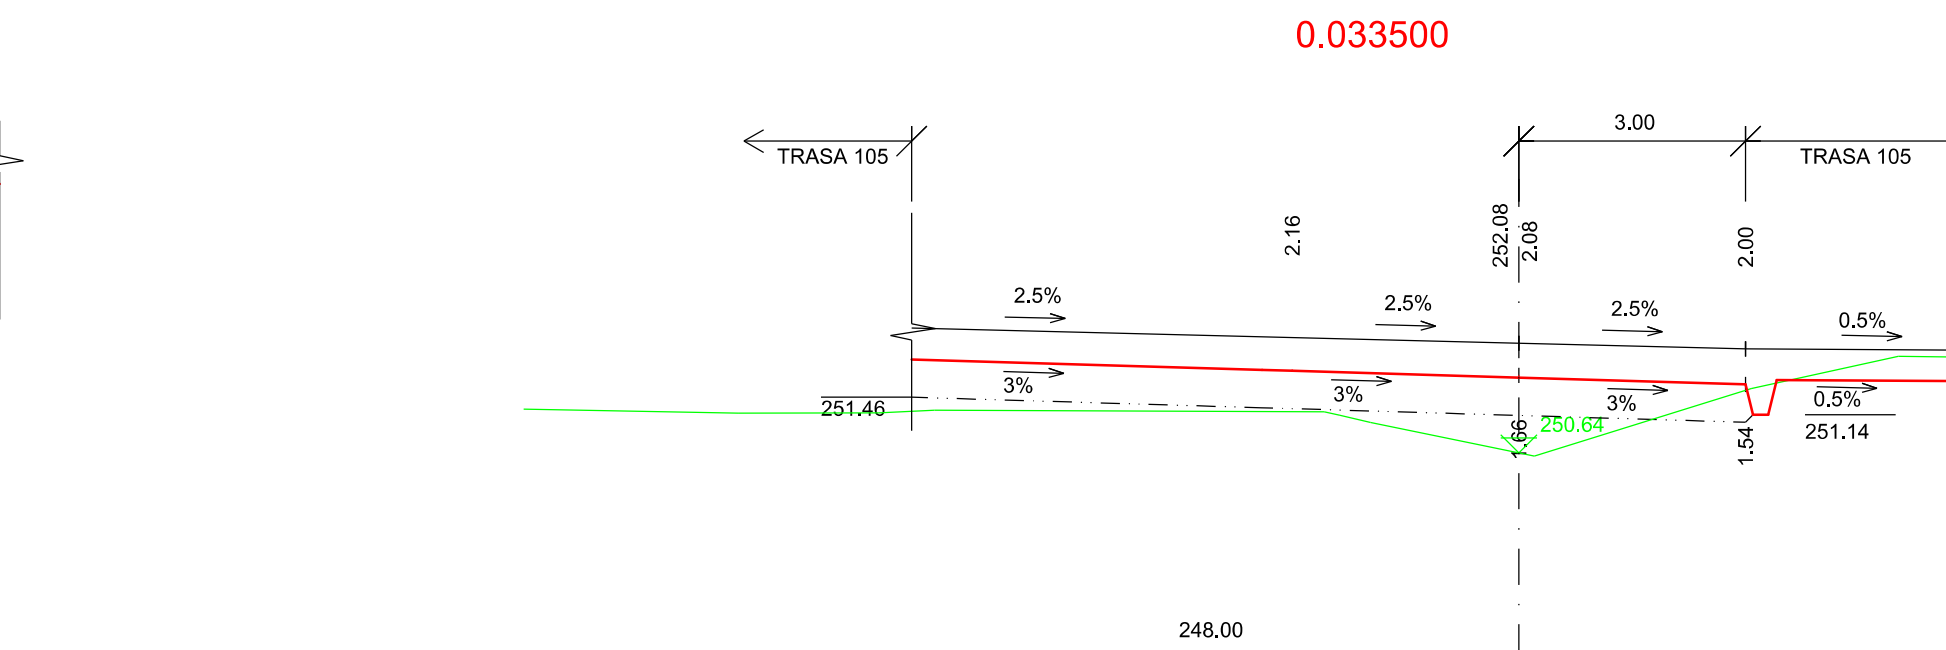
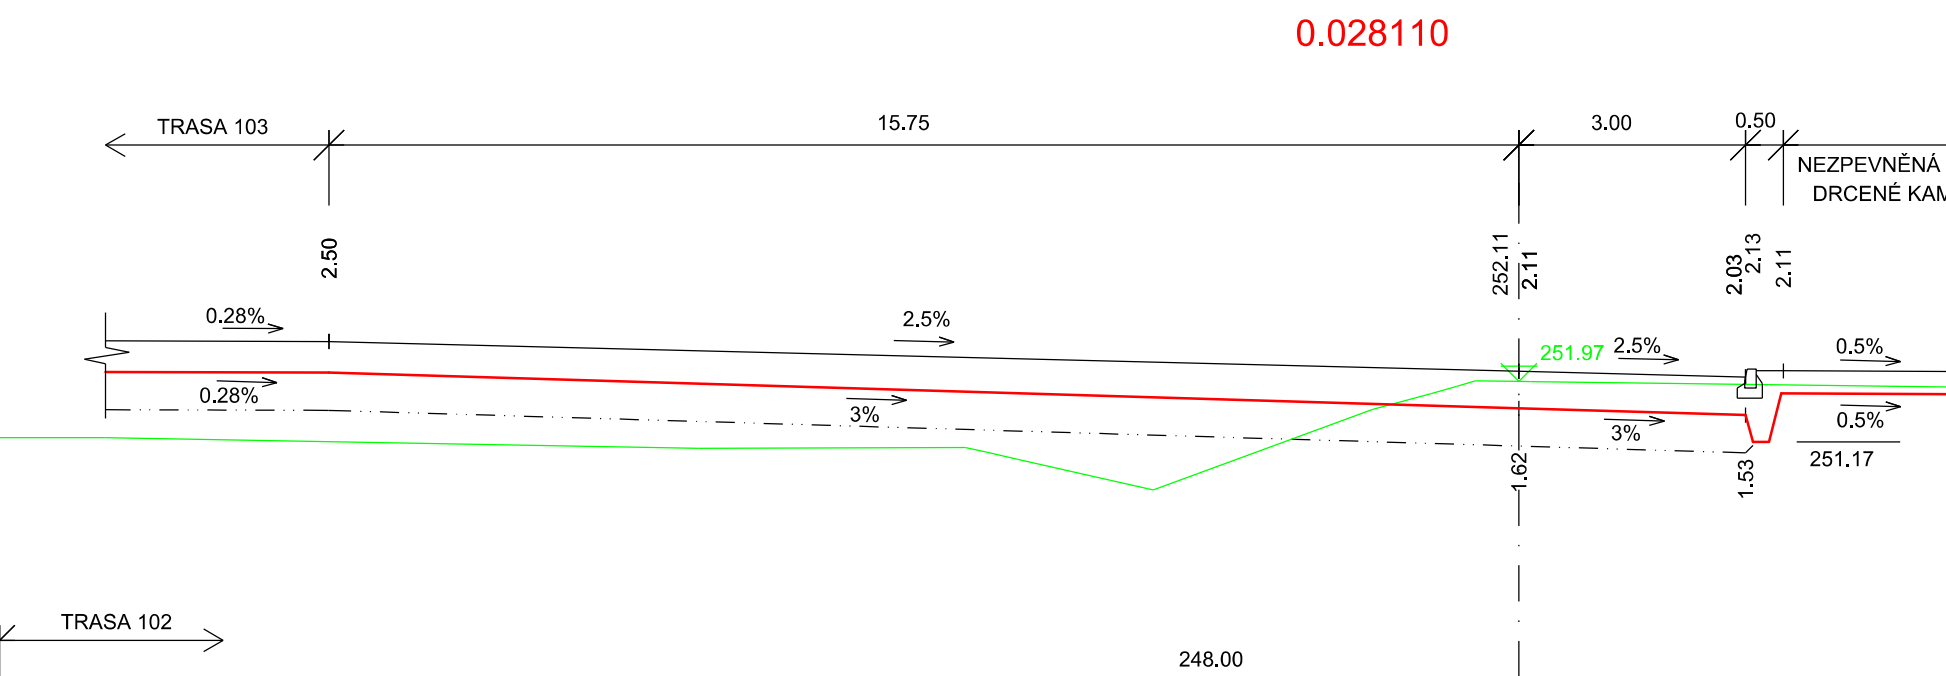
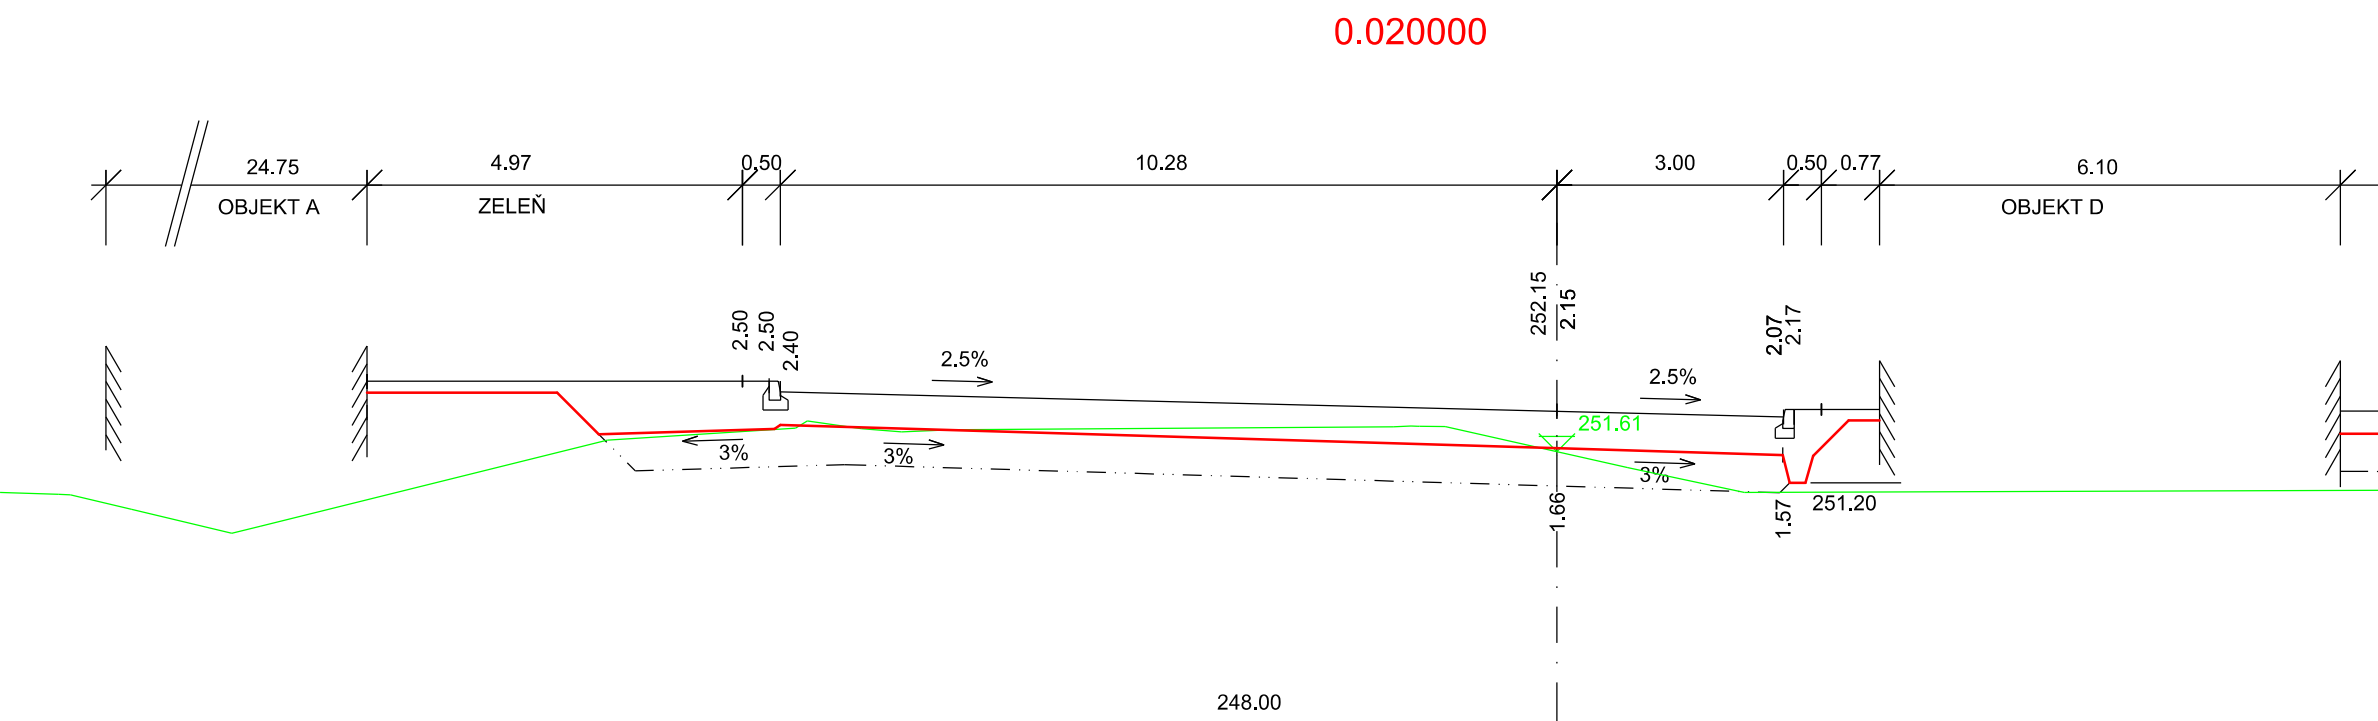


SO 180 - TNS TÝNIŠTĚ NAD ORLICÍ, TERÉNNÍ ÚPRAVY A ZPEVNĚNÉ PLOCHY  
PŘÍČNÉ ŘEZY  
M 1:100  
TRASA 104

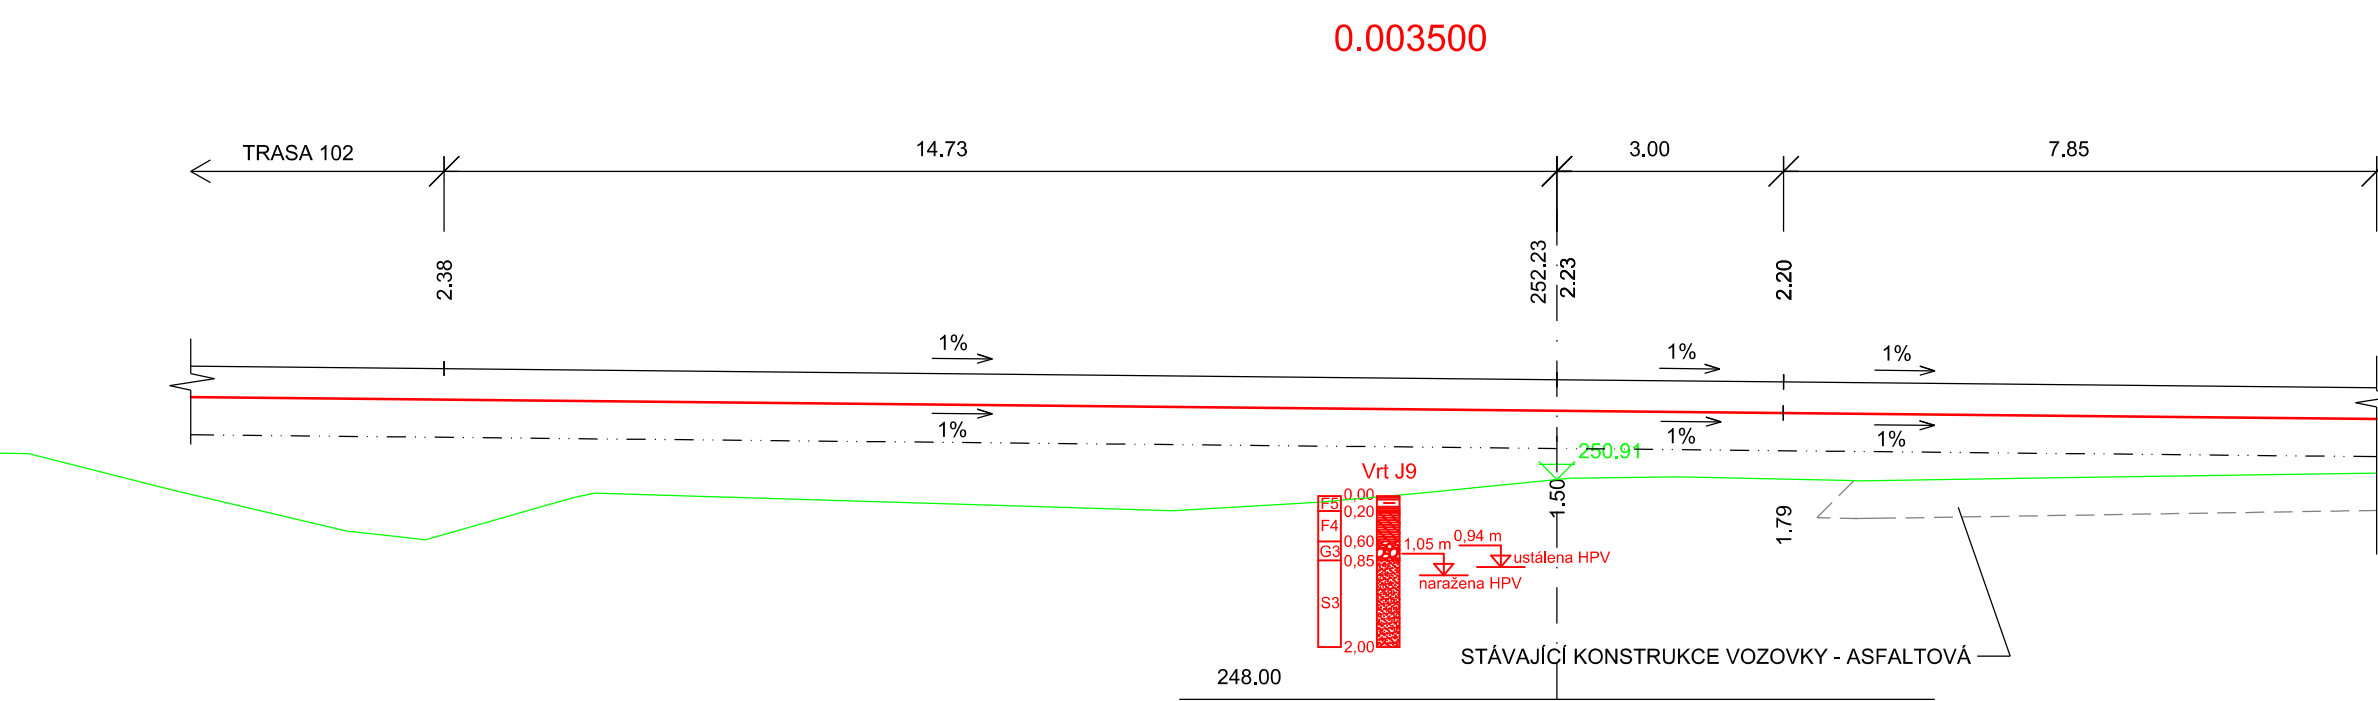

VÝŠKOVÝ SYSTÉM BpV		SOUŘADNICOVÝ SYSTÉM S-JTSK
Číslo změny:	Obsah změny:	Datum změny:
01	PO ZAPRACOVÁNÍ PŘÍPOMINEK	02/2019
02	-	-
03	-	-

<p><b>Objednatel:</b></p>  <p><i>Správa železniční dopravní cesty</i></p>	<p>Správa železniční dopravní cesty, státní organizace          Dílažďen 1003/7, 110 00 Praha 1</p> <p>Stavební správa východ          Nerudova 1, 772 58 Olomouc</p>
--	---

<p>Generální projektant:</p>  <p><b>SUDOP PRAHA</b></p>	<p>SUDOP PRAHA a.s.          Olšanská 1a, 130 08 Praha 3          tel.: +420 267 094 111          e-mail: praha@sudop.cz</p>	<p>Hlavní inženýr projektu:          ING. MIROSLAV NEZKUSIL</p>
	<p>Garant profese:</p>	<p>•</p>

<p><i>Středisko:</i></p> <p><b>SILNIC A DÁLNIC</b></p>			
<p><i>Vedoucí střediska:</i></p> <p>ING. LUKÁŠ JEŽEK <i>Jeze</i></p>	<p><i>Odpovědný projektant SO, IO, PS:</i></p> <p>ING. JAKUB TOČIN <i>Točin</i></p>	<p><i>Vypracoval:</i></p> <p>ING. JAKUB TOČIN <i>Točin</i></p>	<p><i>Kontroloval:</i></p> <p>ING. LUKÁŠ JEŽEK <i>Jeze</i></p>

<b>Název akce:</b>  <b>Modernizace TNS Týniště nad Orlicí (Voklik)</b>	<b>Číslo smlouvy:</b> <b>18-216.208</b>	
	<b>Projektový stupeň:</b> <b>DSP</b>	
<b>Část:</b>  SO 180 TNS TÝNIŠTĚ NAD ORLICÍ TERÉNNÍ ÚPRAVY A ZPEVNĚNÉ PLOCHY	<b>Datum:</b> <b>02/2019</b>	
	<b>Číslo části:</b> <b>E.1.8</b>	
<b>Název přílohy:</b>  <b>PŘÍČNÉ ŘEZY - TRASA 104</b>	<b>Měřítko:</b> <b>1 : 100</b>	<b>Počet formátů:</b> <b>7 x A4</b>
	<b>Číslo přílohy:</b> <b>6.4</b>	