

VÝŠKOVÝ SYSTÉM Bpv

SOUŘADNICOVÝ SYSTÉM S-JTSK


Číslo změny:	Obsah změny:	Datum změny:
01	PO ZAPRACOVÁNÍ PŘIPOMÍNEK	02/2019
02	-	-
03	-	-

Objednatel:	Správa železniční dopravní cesty, státní organizace Dlážděná 1003/7, 110 00 Praha 1
	Stavební správa západ Sokolovská 278/1955, 190 00 Praha 9

Generální projektant:	SUDOP PRAHA a.s. Olšanská 1a, 130 80 Praha 3 tel.: +420 267 094 111 fax: +420 224 230 316 e-mail: praha@sudop.cz	Hlavní inženýr projektu: ING. MIROSLAV NEZKUSIL
		Garant profese: -

Středisko: ARCHITEKTURY A POZEMNÍCH STAVEB			
Vedoucí střediska:	Odpovědný projektant SO, IO, PS:	Vypracoval:	Kontroloval:
ING. ONDŘEJ KAFKA	JAN ČAPEK	JAN ČAPEK	-



Název akce:		Číslo smlouvy: 18-216.208	
Modernizace TNS Týniště nad Orlicí (Voklik)		Projektový stupeň: DSP	
Část:		Datum: 02/2019	
SO 190 TNS TÝNIŠTĚ NAD ORLICÍ, KABELOVOD		Číslo částí: E.1.9.1	
Název přílohy: ŘEZY		Měřítko: 1:50	Počet formátů: 8 x A4
		Číslo přílohy: 05	

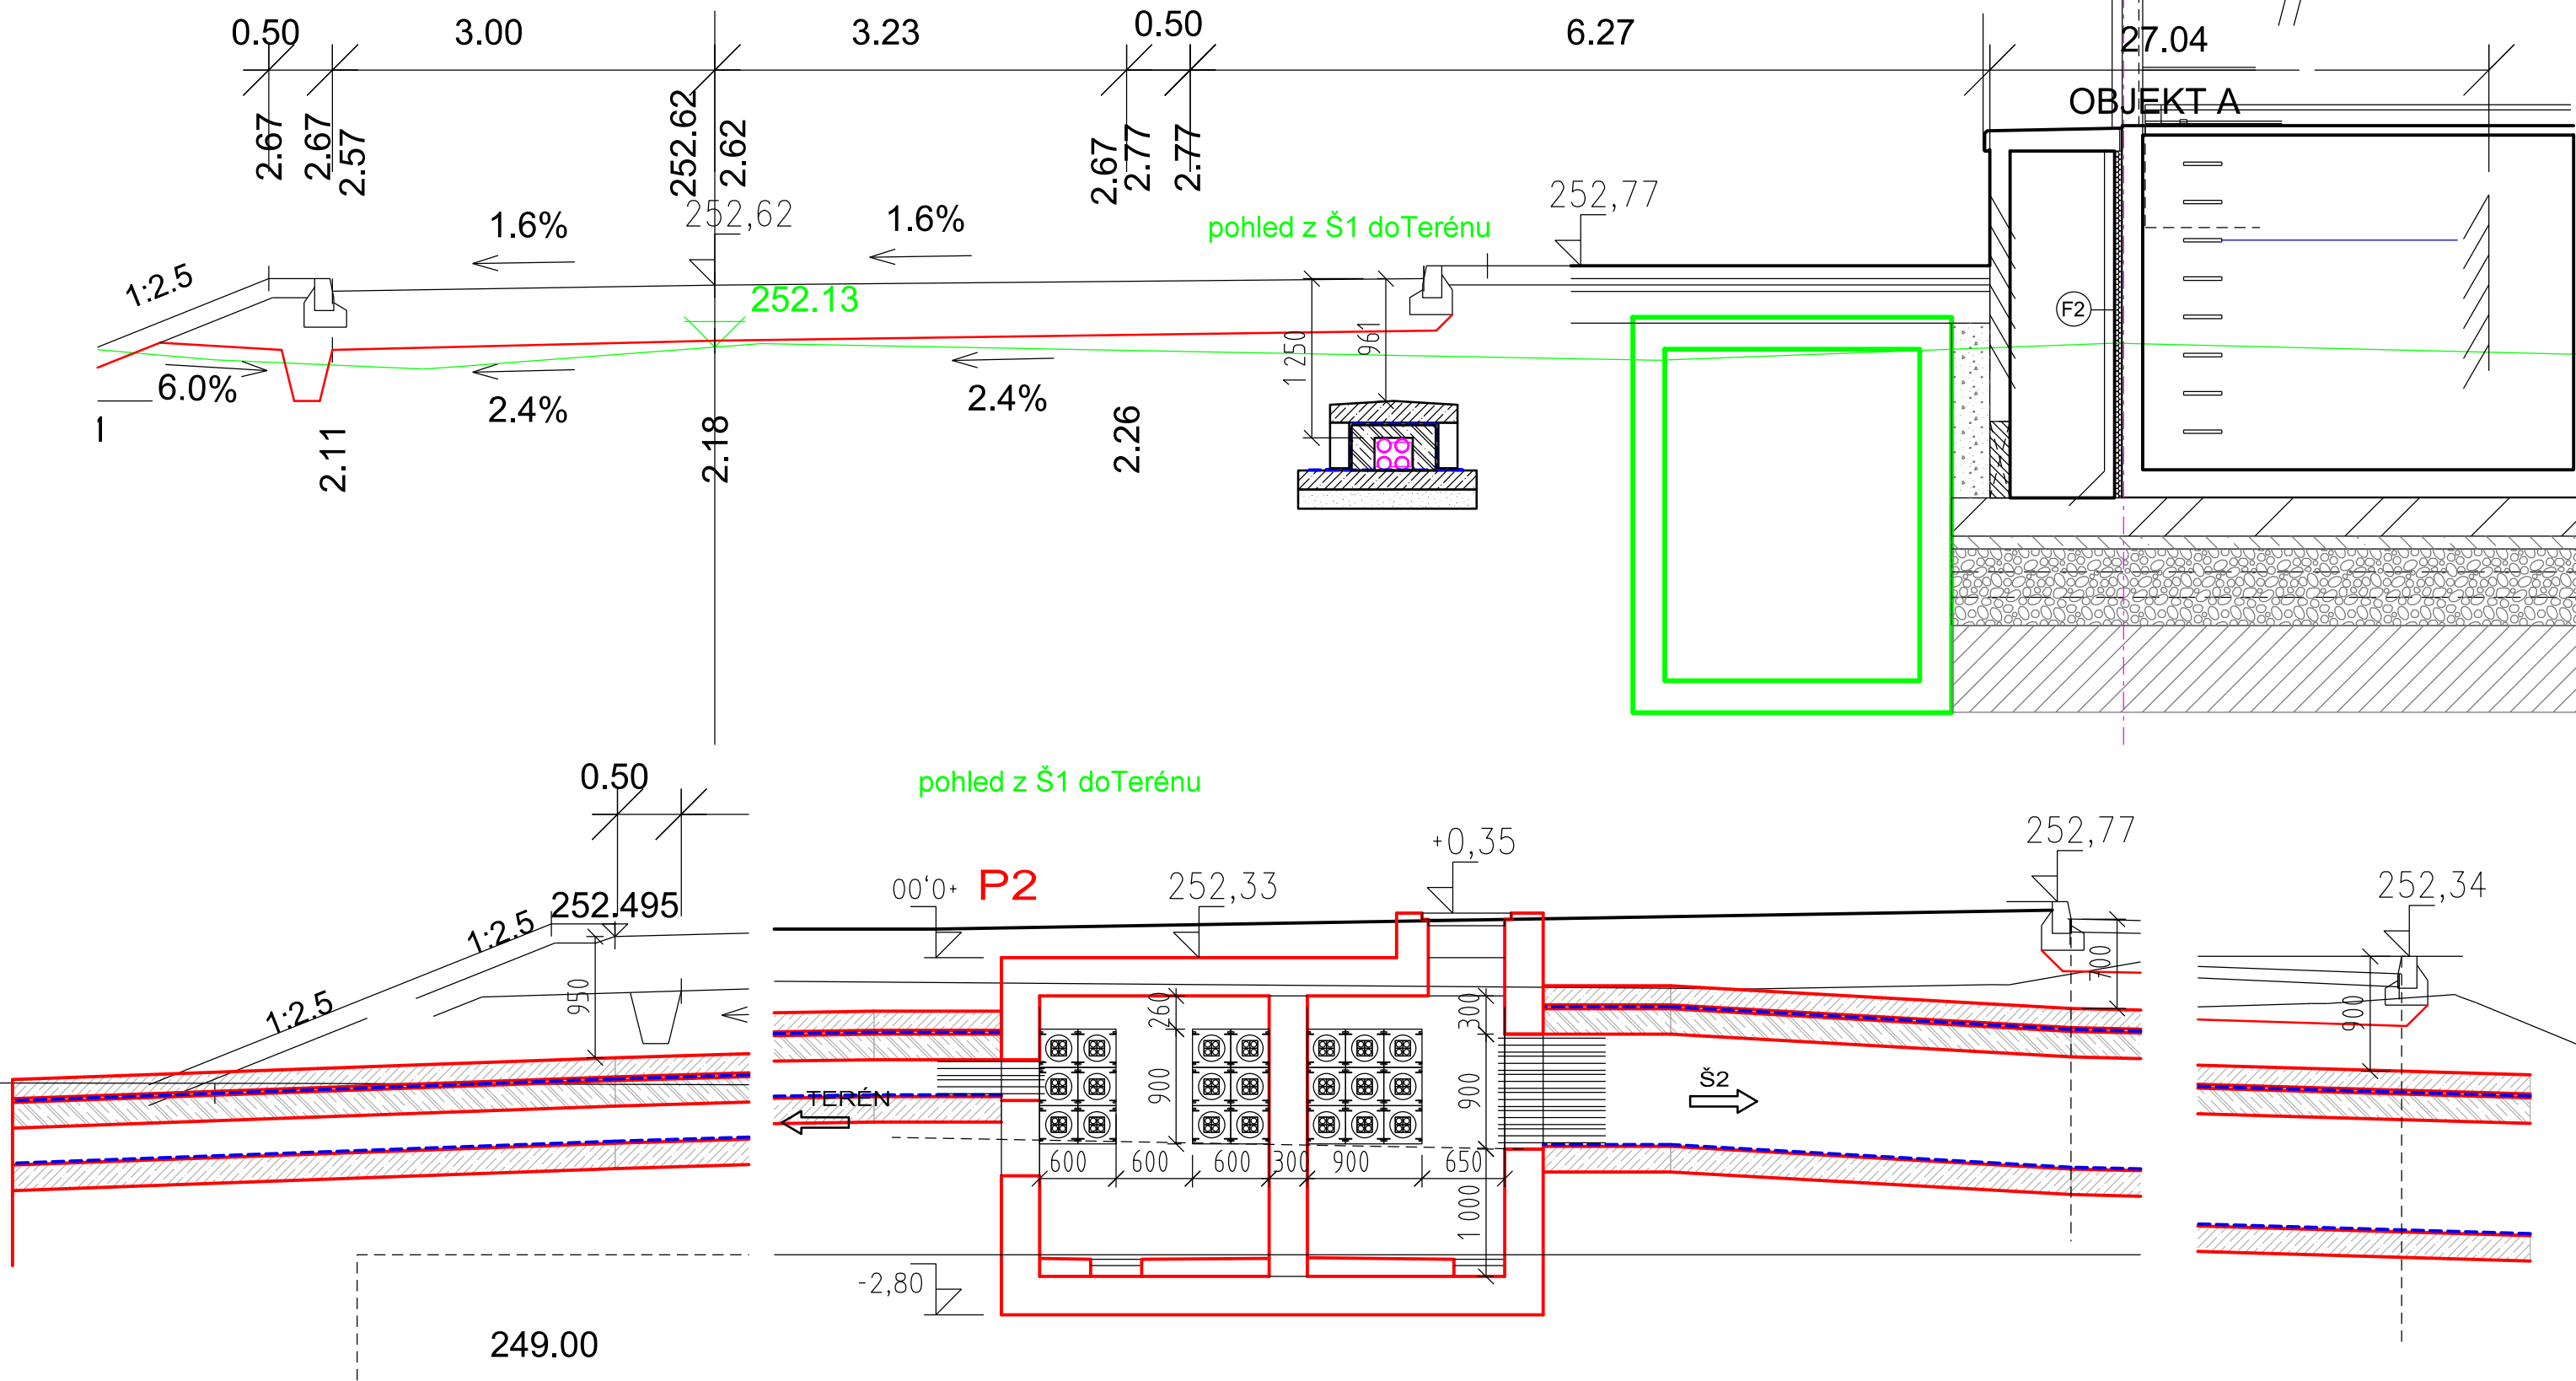

VÝŠKOVÝ SYSTÉM Bpv SOUŘADNICOVÝ SYSTÉM S-JTSK


Číslo změny:	Obsah změny:	Datum změny:
01	PO ZAPRACOVÁNÍ PŘIPOMÍNEK	02/2019
02		
03		

	Vypracoval:		Kontroloval:	
	JAN ČAPEK		ING. ONDŘEJ KAFKA	
Název přílohy: SO 190 TNS TÝNIŠTĚ NAD ORLICÍ, KABELOVOD ŘEZY ŠACHTA Š1-ŘEZ			Měřítko:	Datum:
			1:50	02/2019
			Číslo částí a přílohy: E.1.9.1.5	
			01	

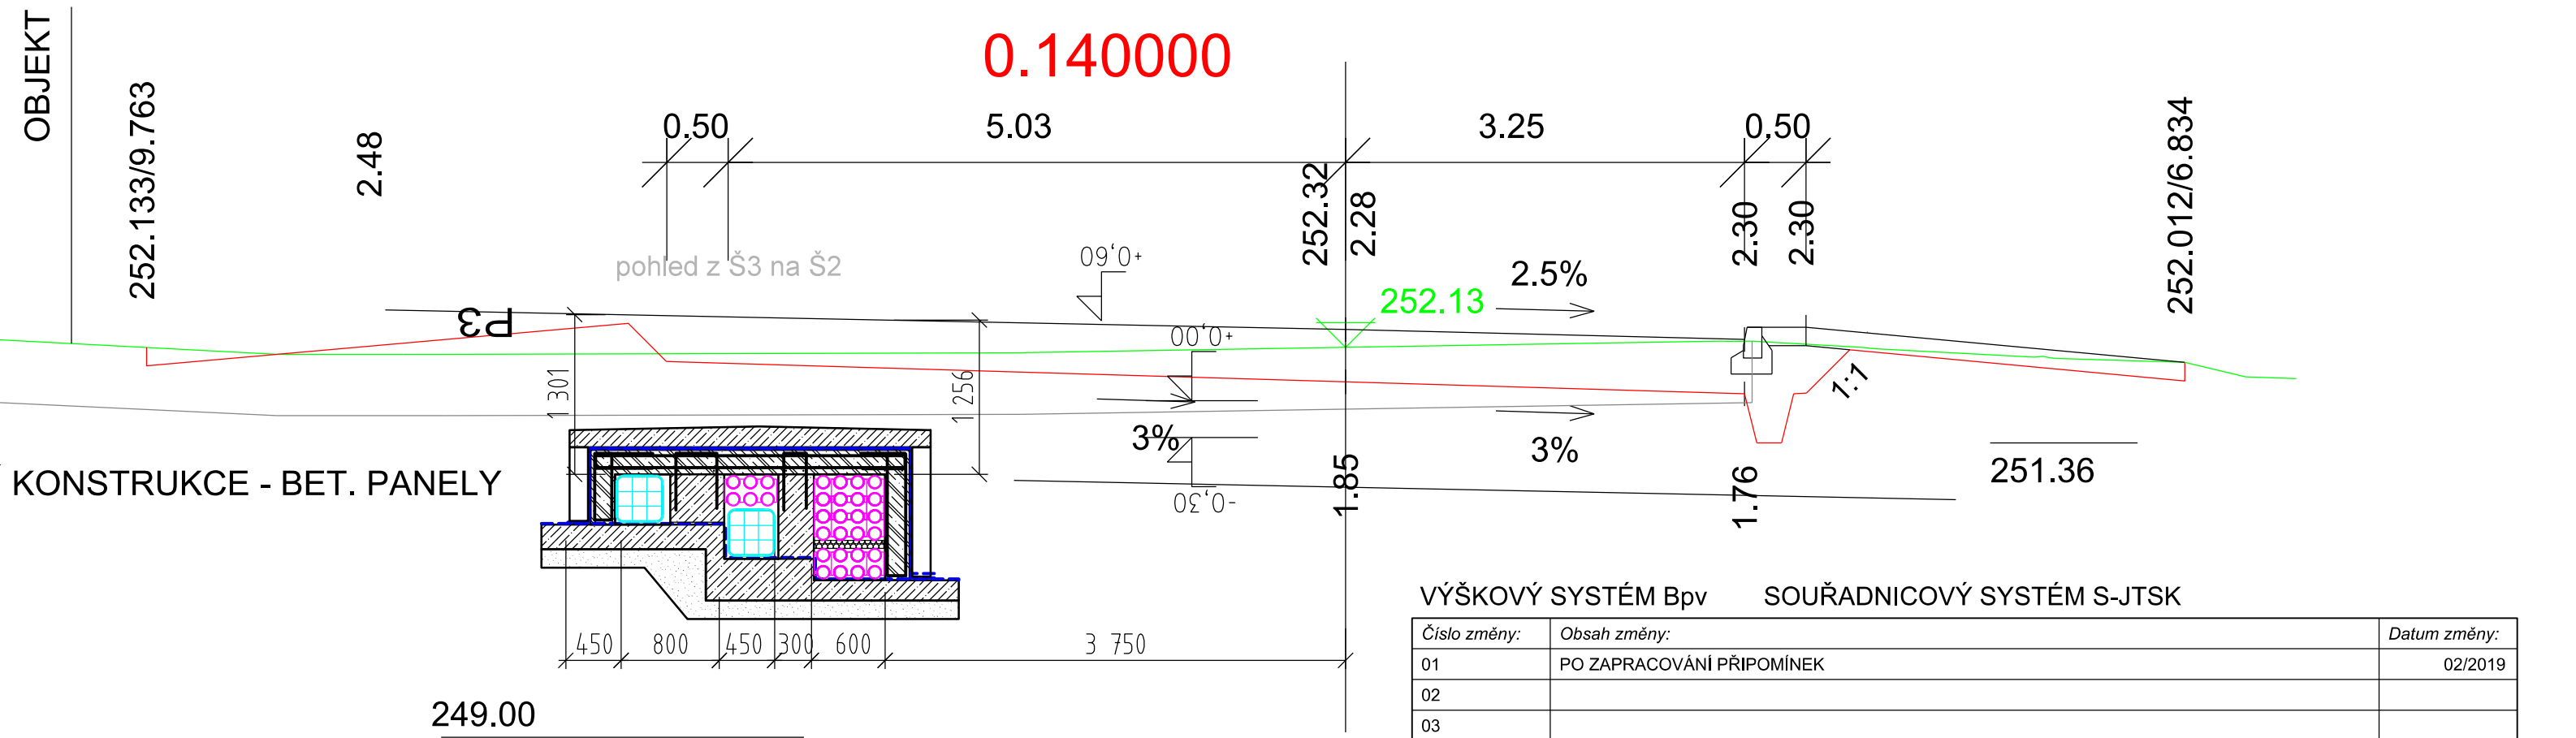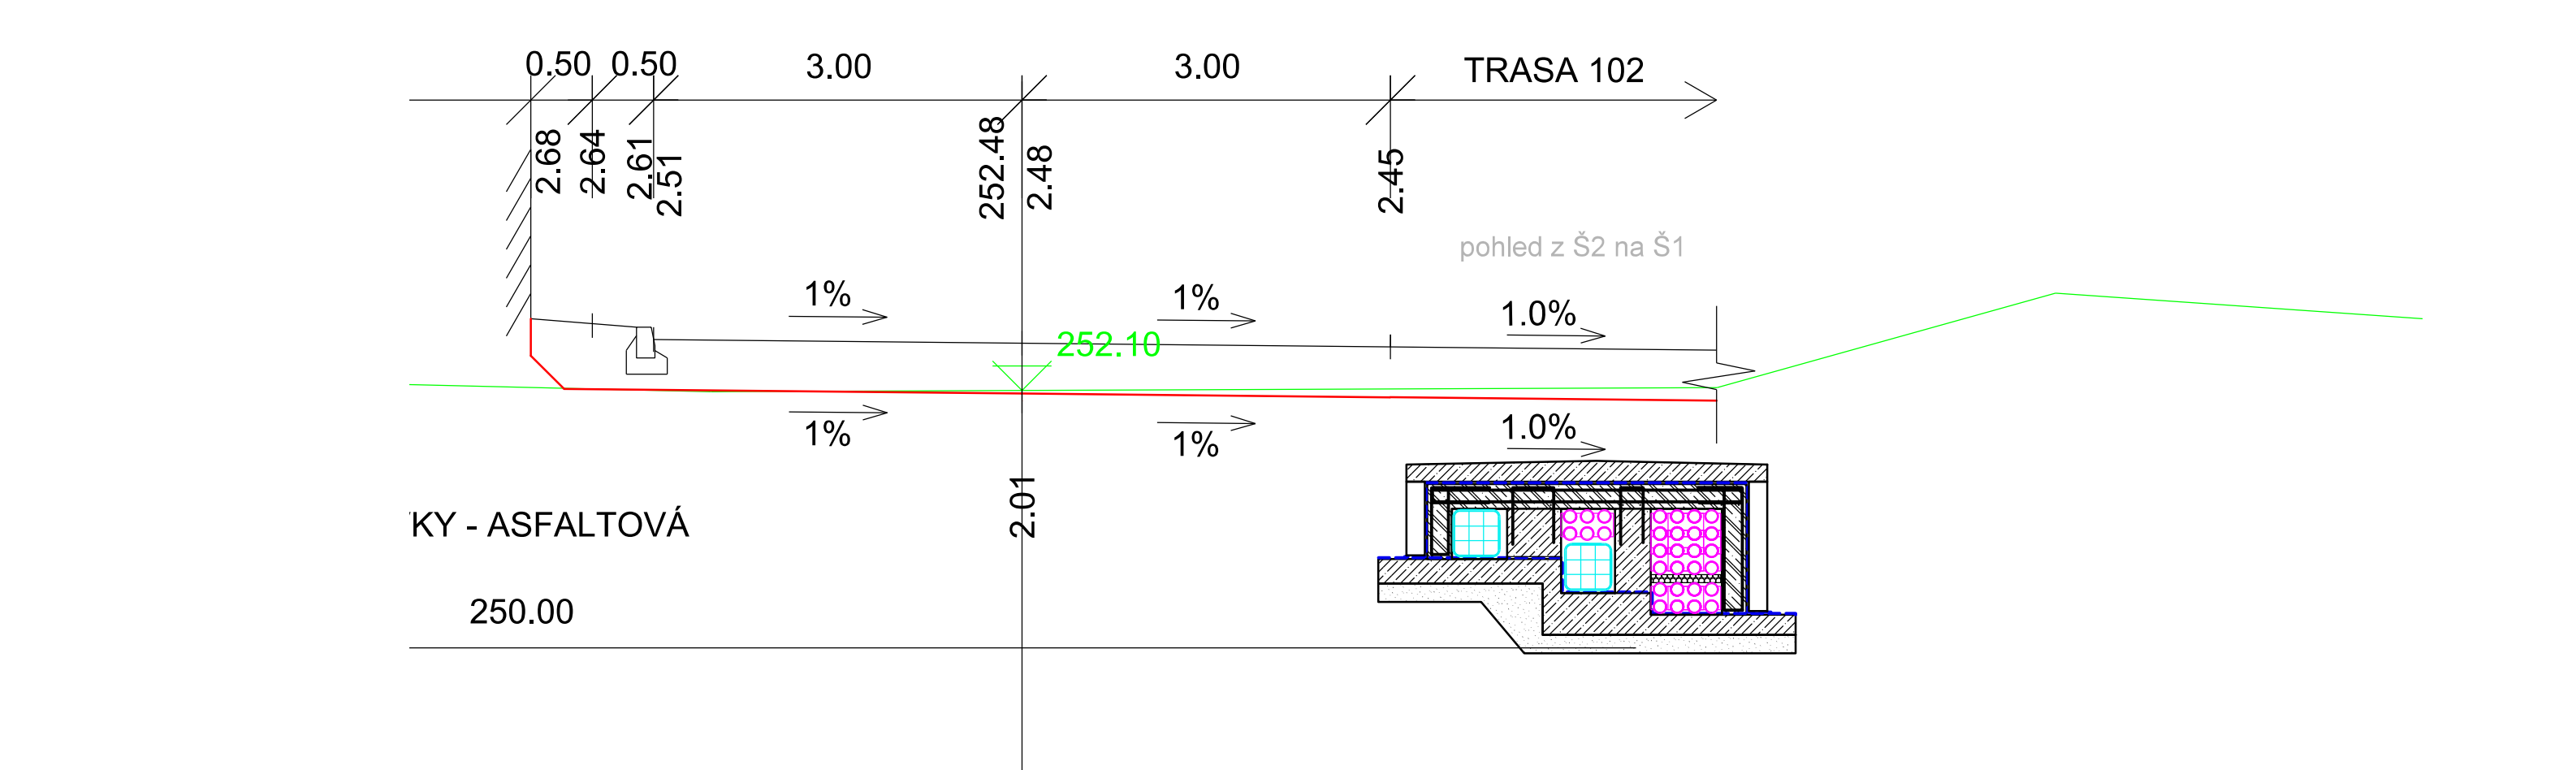


VÝŠKOVÝ SYSTÉM Bpv SOUŘADNICOVÝ SYSTÉM S-JTSK

Číslo změny:	Obsah změny:	Datum změny:
01	PO ZAPRACOVÁNÍ PŘIPOMÍNEK	02/2019
02		
03		

	Vypracoval:		Kontroloval:	
	JAN ČAPEK		ING. ONDŘEJ KAFKA	
Název přílohy: SO 190 TNS TÝNIŠTĚ NAD ORLICÍ, KABELOVOD ŘEZY Š2-Š1 a Š3-Š2			Měřítko:	Datum:
			1:50	02/2019
			Číslo částí a přílohy: E.1.9.1.5 02	


DOKUMENT LZE UŽÍVAT POUZE VE SMYSLU PŘÍSLUŠNÉ SMLOUVY O DÍLO. ŽÁDNÁ JEHO ČÁST NEMŮŽE BÝT DLE ZÁKONA č.121/2000 Sb. KOPÍROVÁNA NEBO JINÝM ZPŮSOBEM ROZŠÍŘOVÁNA BEZ SOUHLASU SUDOP PRAHA a.s.

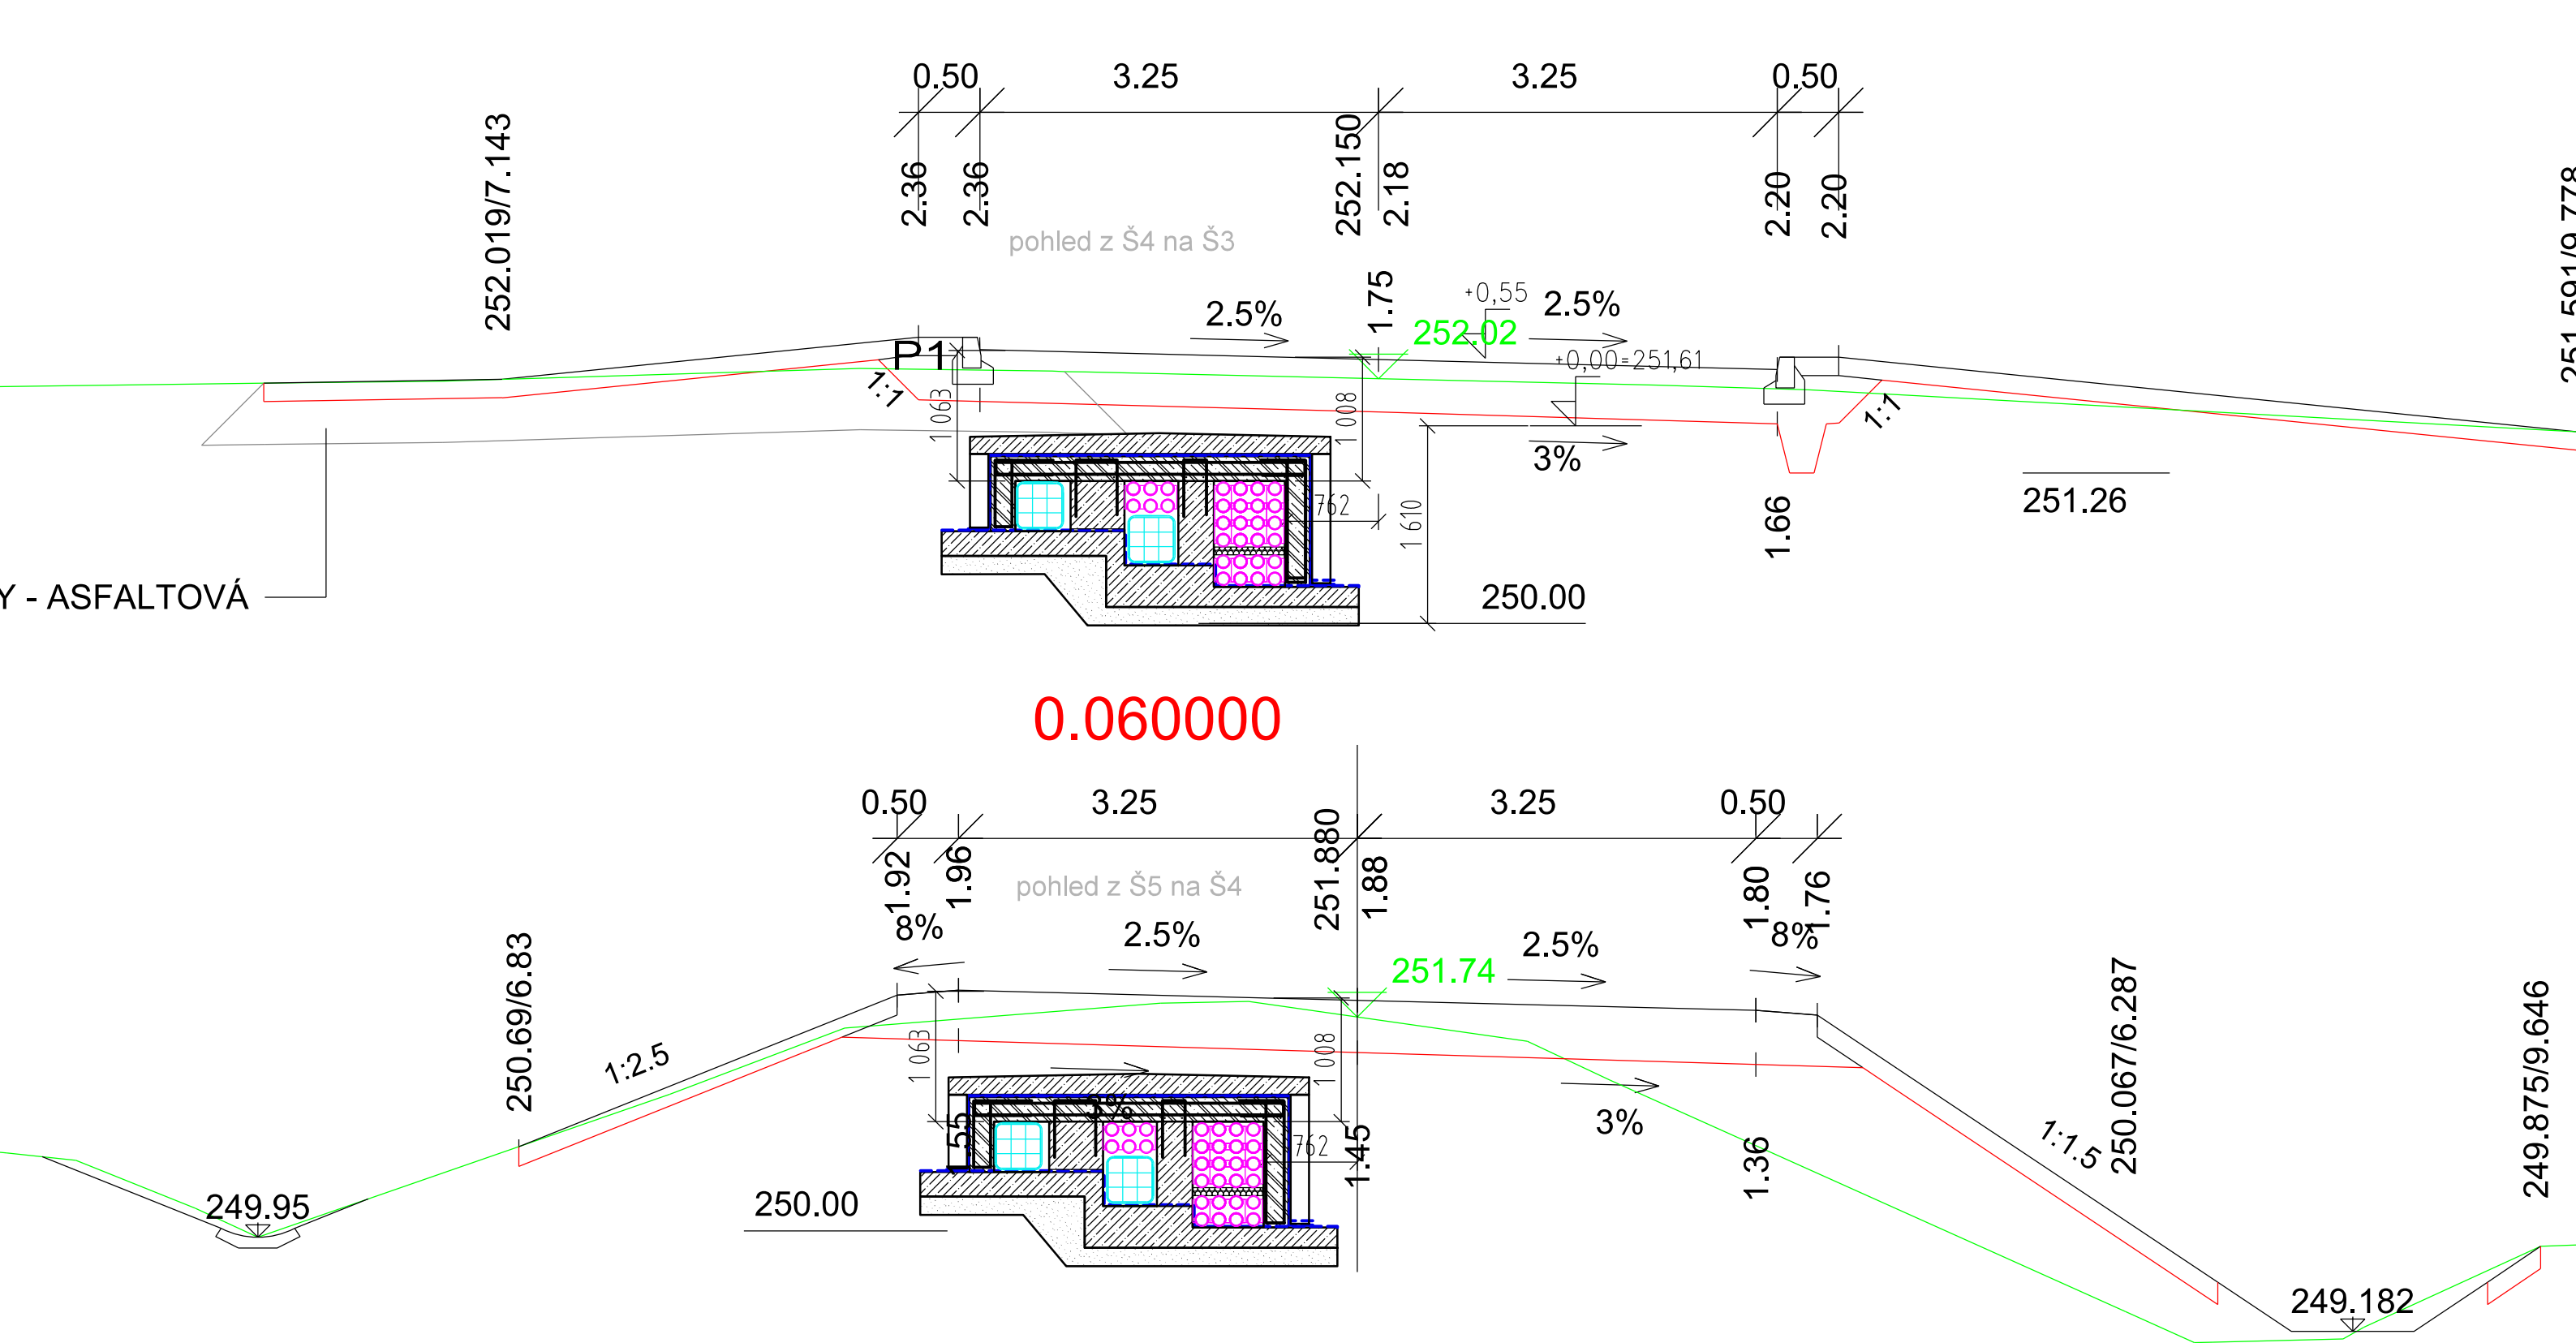


VÝŠKOVÝ SYSTÉM Bpv SOUŘADNICOVÝ SYSTÉM S-JTSK

Číslo změny:	Obsah změny:	Datum změny:
01	PO ZAPRACOVÁNÍ PŘIPOMÍNEK	02/2019
02		
03		


	Vypracoval: JAN ČAPEK		Kontroloval: ING. ONDŘEJ KAFKA	
	Název přílohy: SO 190 TNS TÝNIŠTĚ NAD ORLICÍ, KABELOVOD ŘEZY Š4-Š3 a Š5-Š4		Měřítka: 1:50	Datum: 02/2019
Číslo částí a přílohy: E.1.9.1.5 03				

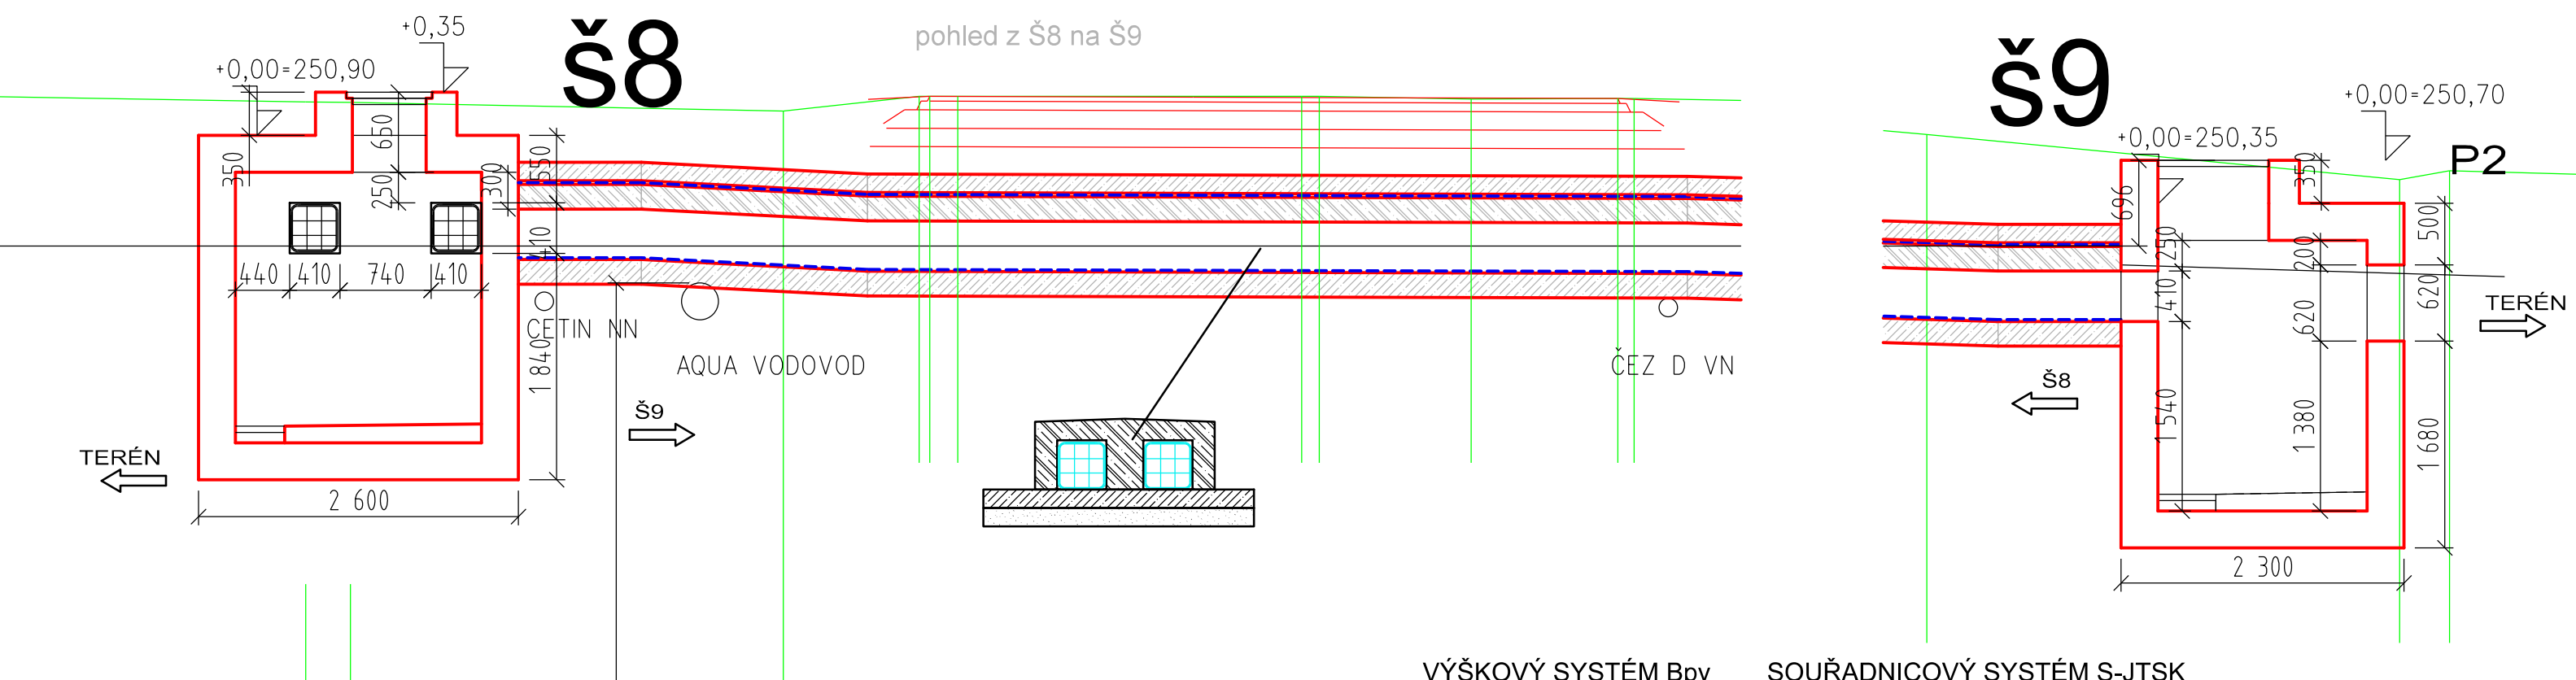

SOUŘADNICOVÝ SYSTÉM S-JTSK

 


	Vypracoval:	Kontroloval:
	JAN ČAPEK	ING. ONDŘEJ KAFKA
Název přílohy: SO 190 TNS TÝNIŠTĚ NAD ORLICÍ, KABELOVOD ŘEZY Š7-Š8 a Š8-Š9	Měřitko: 1:50	Datum: 02/2019
	Číslo části a přílohy: E.1.9.1.5 05	

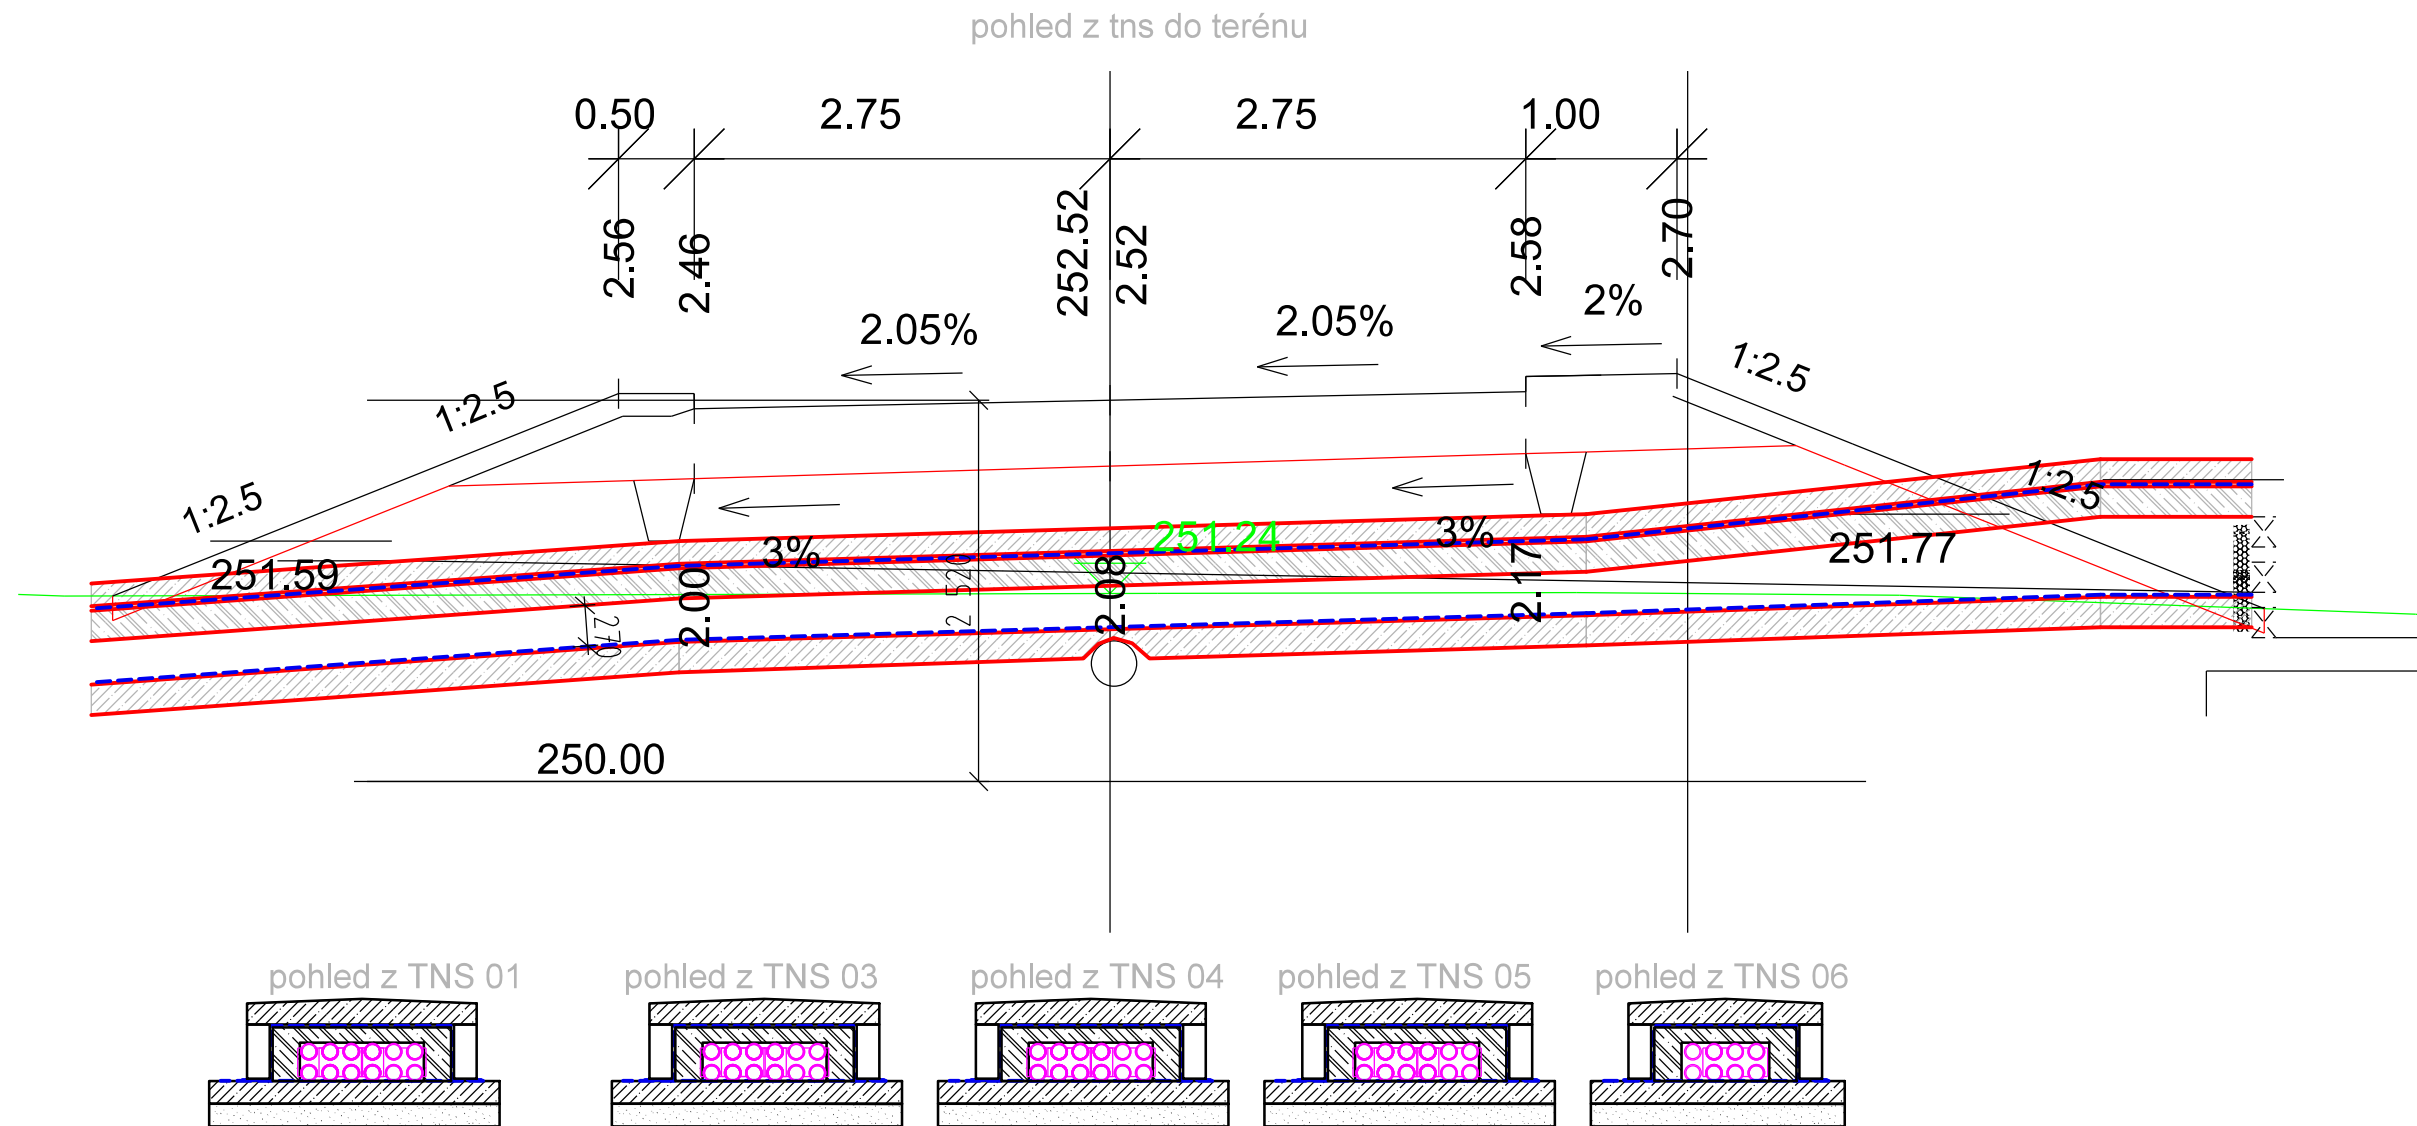DOKUMENT LZE UŽÍVAT POUZE VE SMYSLU PŘÍSLUŠNÉ SMLOUVY O DÍLO. ŽÁDNÁ JEHO ČÁST NEMŮŽE BÝT DLE ZÁKONA č.121/2000 Sb. KOPIROVÁNA NEBO JINÝM ZPŮSOBEM ROZŠÍŘOVÁNA BEZ SOUHLASU SUDOP PRAHA a.s.




VÝŠKOVÝ SYSTÉM Bpv SOUŘADNICOVÝ SYSTÉM S-JTSK


Číslo změny:	Obsah změny:	Datum změny:
01	PO ZAPRACOVÁNÍ PŘIPOMÍNEK	02/2019
02		
03		

	Vypracoval:  JAN ČAPEK	Kontroloval:  ING. ONDŘEJ KAFKA
	Název přílohy: SO 190 TNS TÝNIŠTĚ NAD ORLICÍ, KABELOVOD ŘEZY TNS - TERÉN	Měřítko: 1:50
		Datum: 02/2019
		Číslo částí a přílohy: E.1.9.1.5 06

Š12

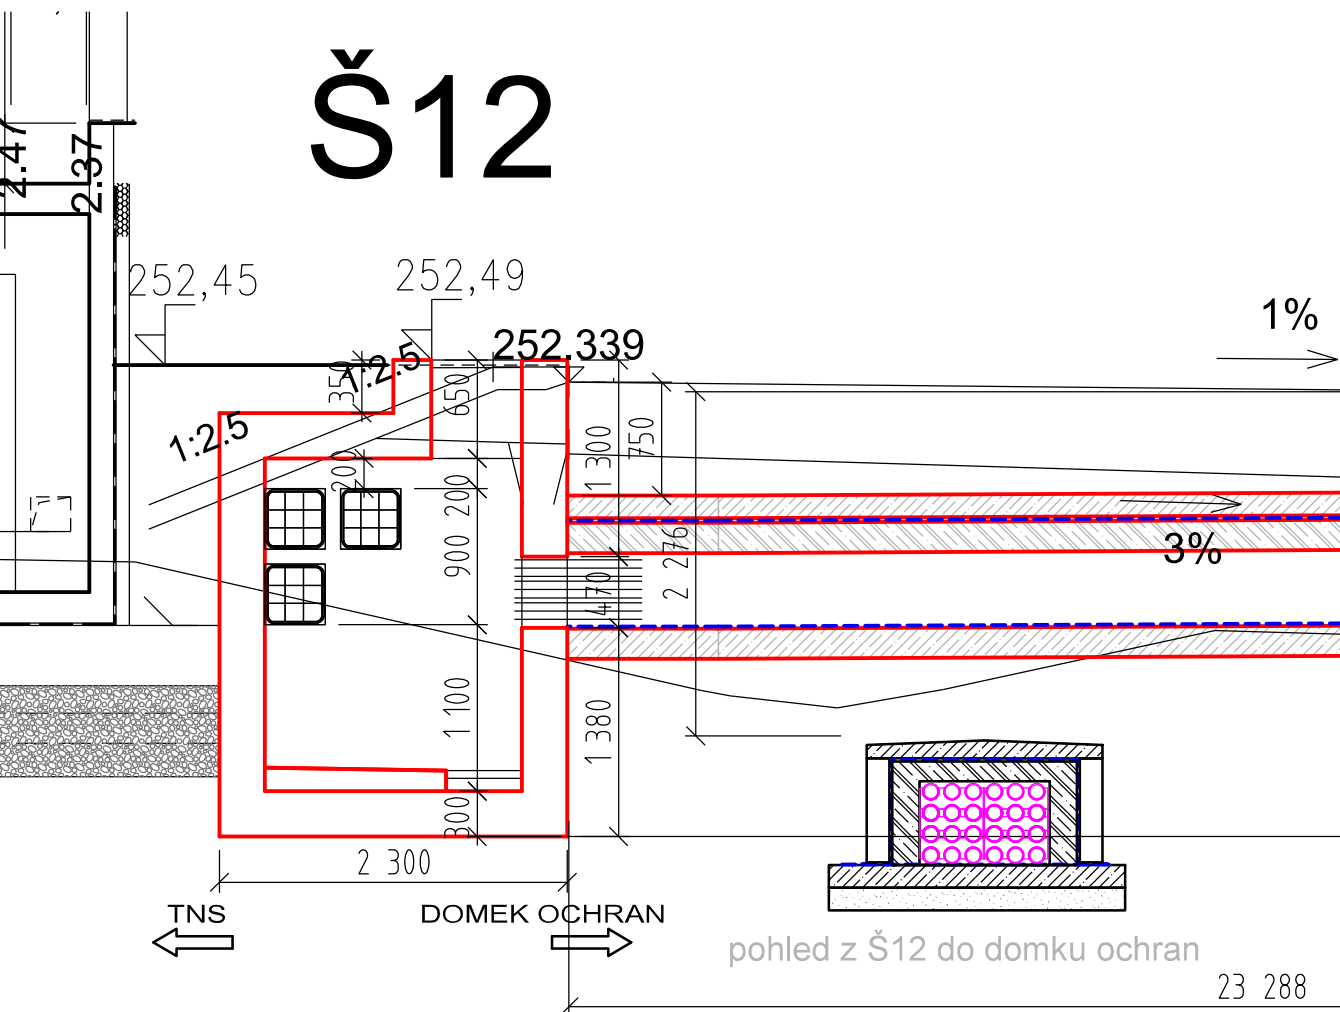


Š21


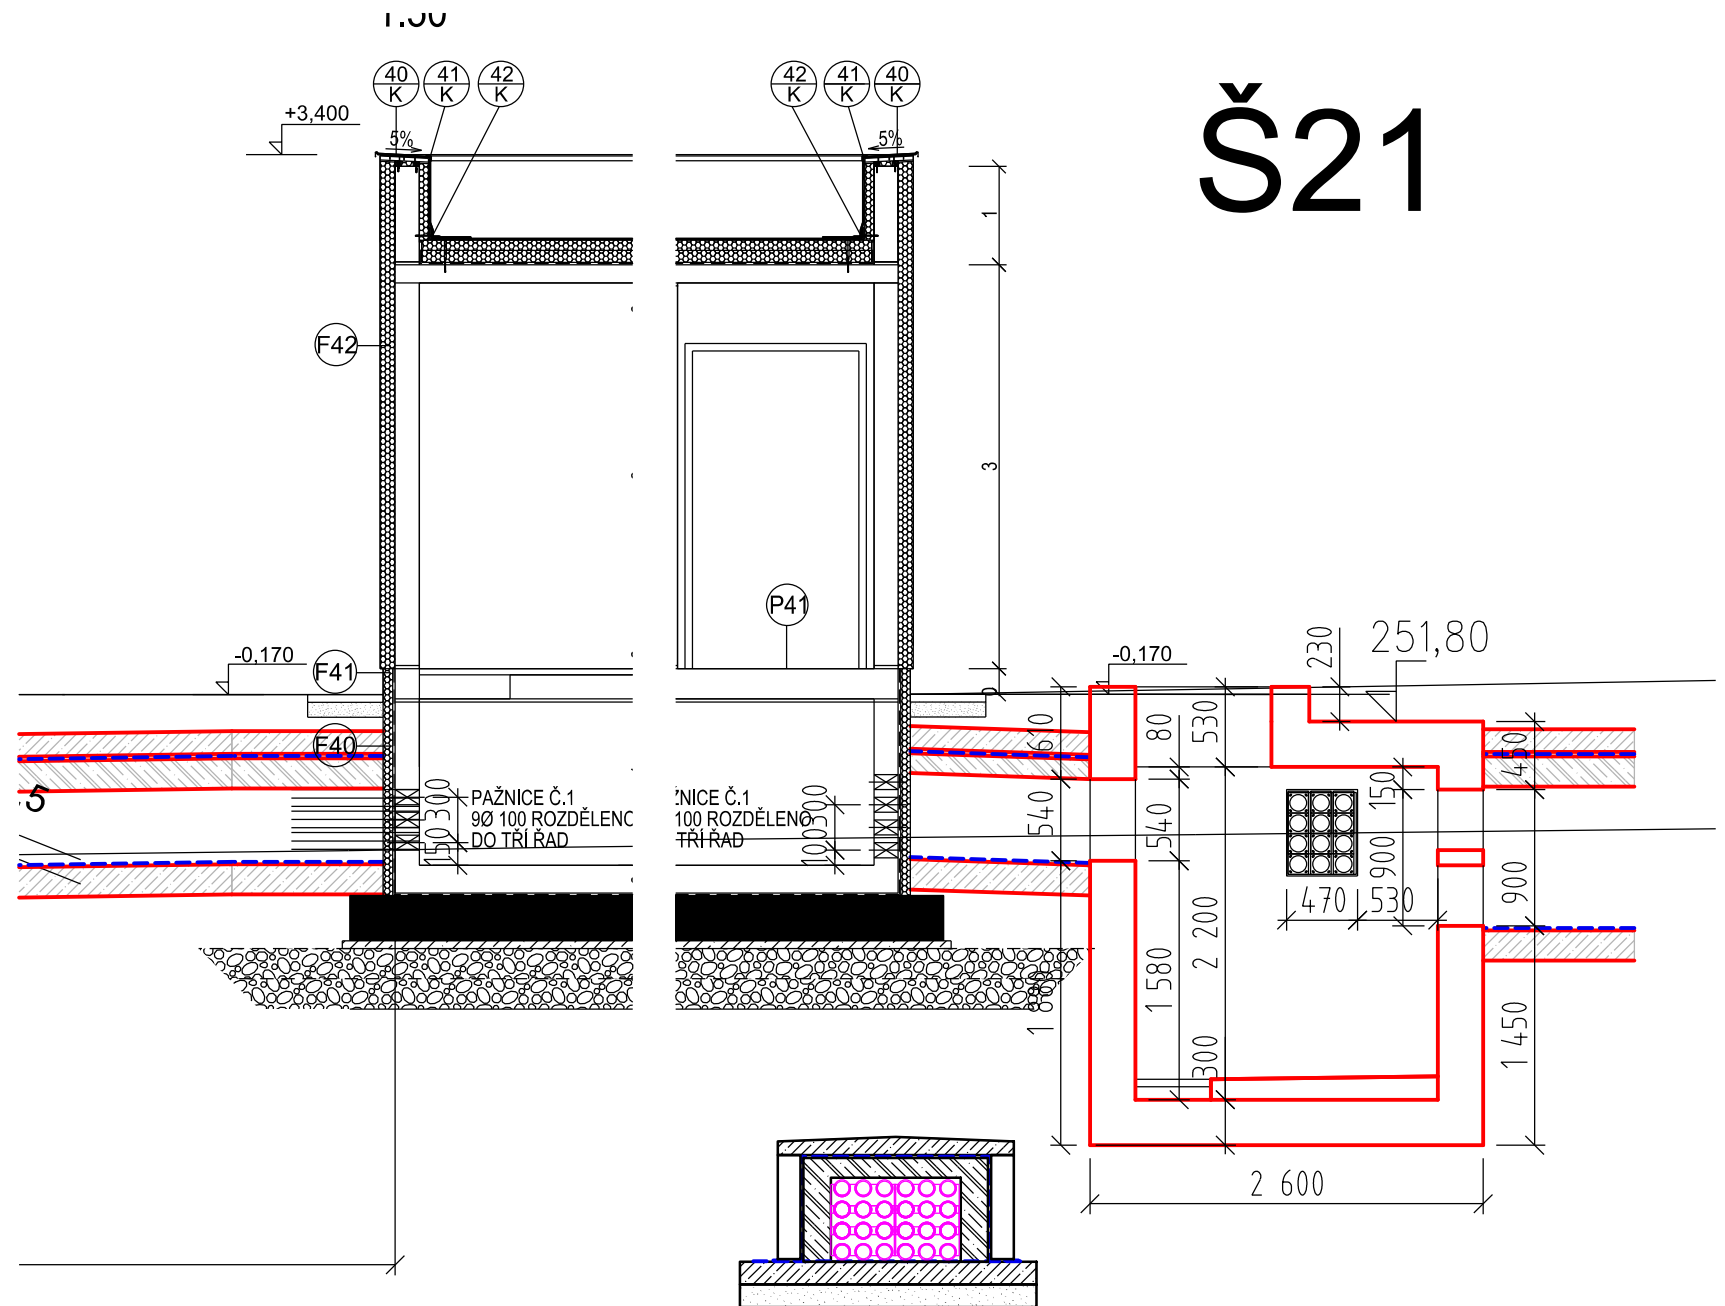


VÝŠKOVÝ SYSTÉM Bpv SOUŘADNICOVÝ SYSTÉM S-JTSK

Číslo změny:	Obsah změny:	Datum změny:
01	PO ZAPRACOVÁNÍ PŘIPOMÍNEK	02/2019
02		
03		




	Vypracoval: JAN ČAPEK		Kontroloval: ING. ONDŘEJ KAFKA	
	Název přílohy: SO 190 TNS TÝNIŠTĚ NAD ORLICÍ, KABELOVOD ŘEZY Š12-DOMEK OCHRAN-Š21		Měřítko: 1:50	Datum: 02/2019
Číslo části a přílohy: E.1.9.1.5 07				

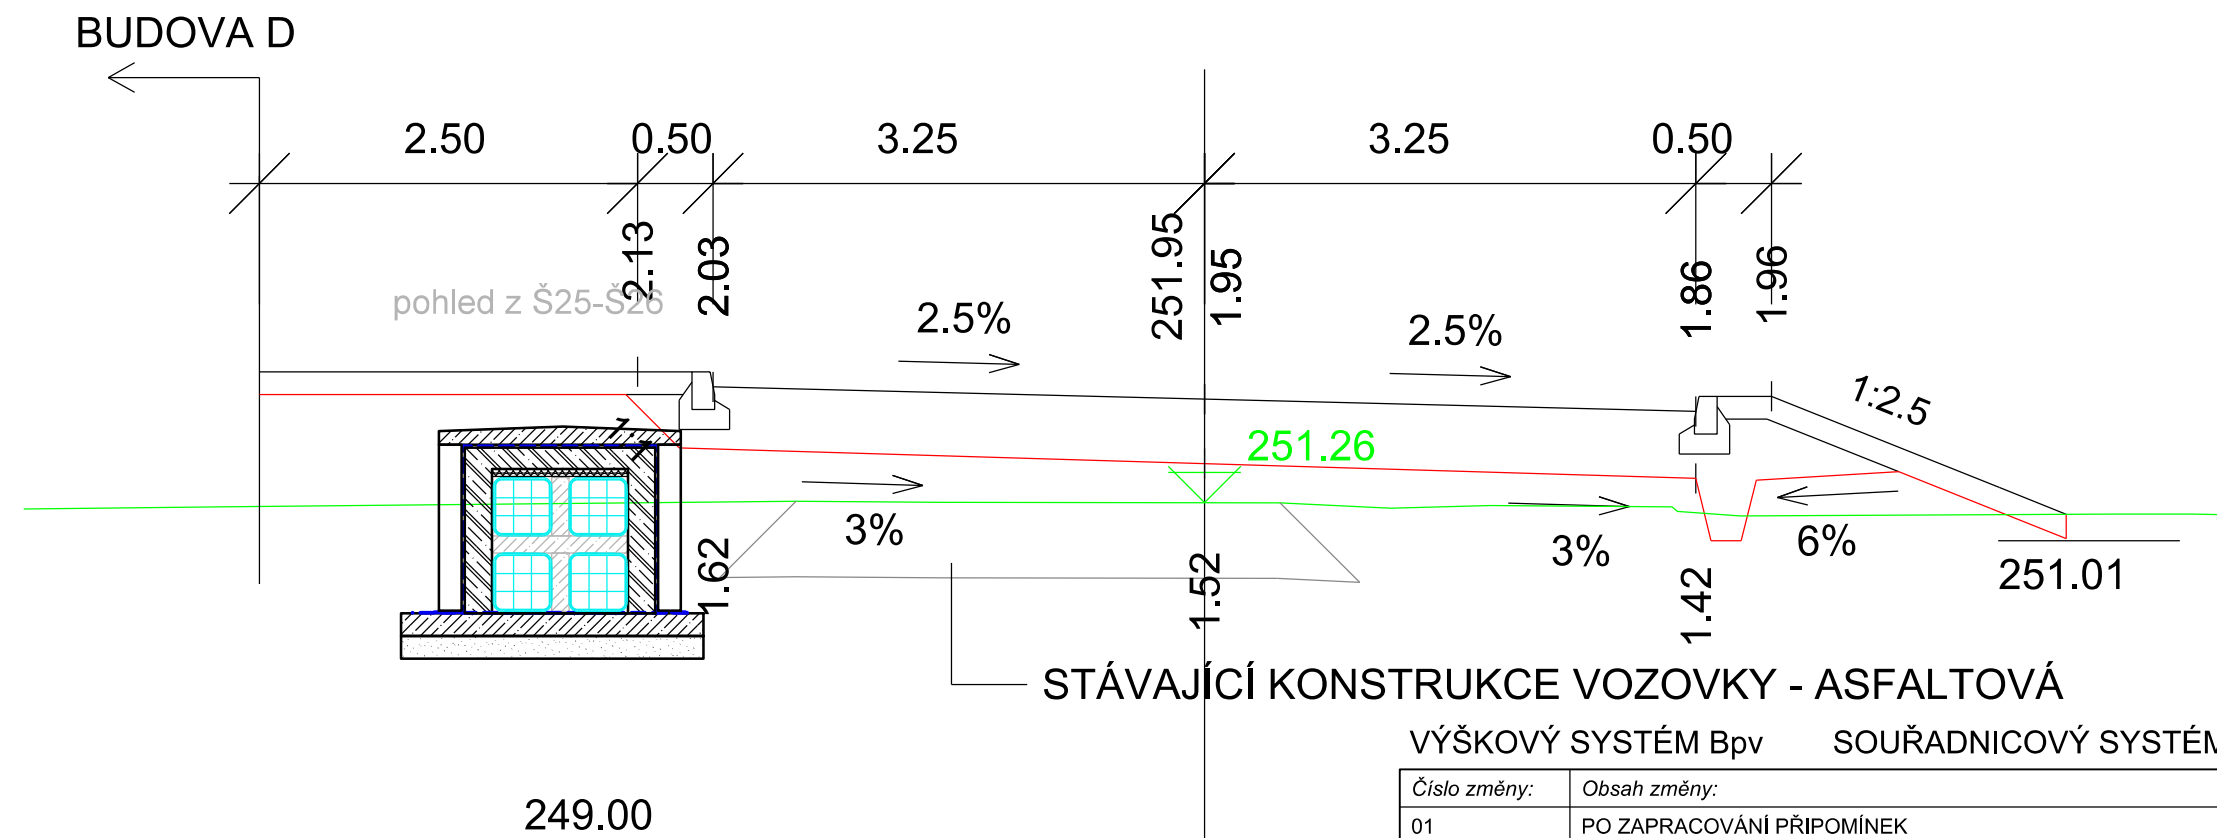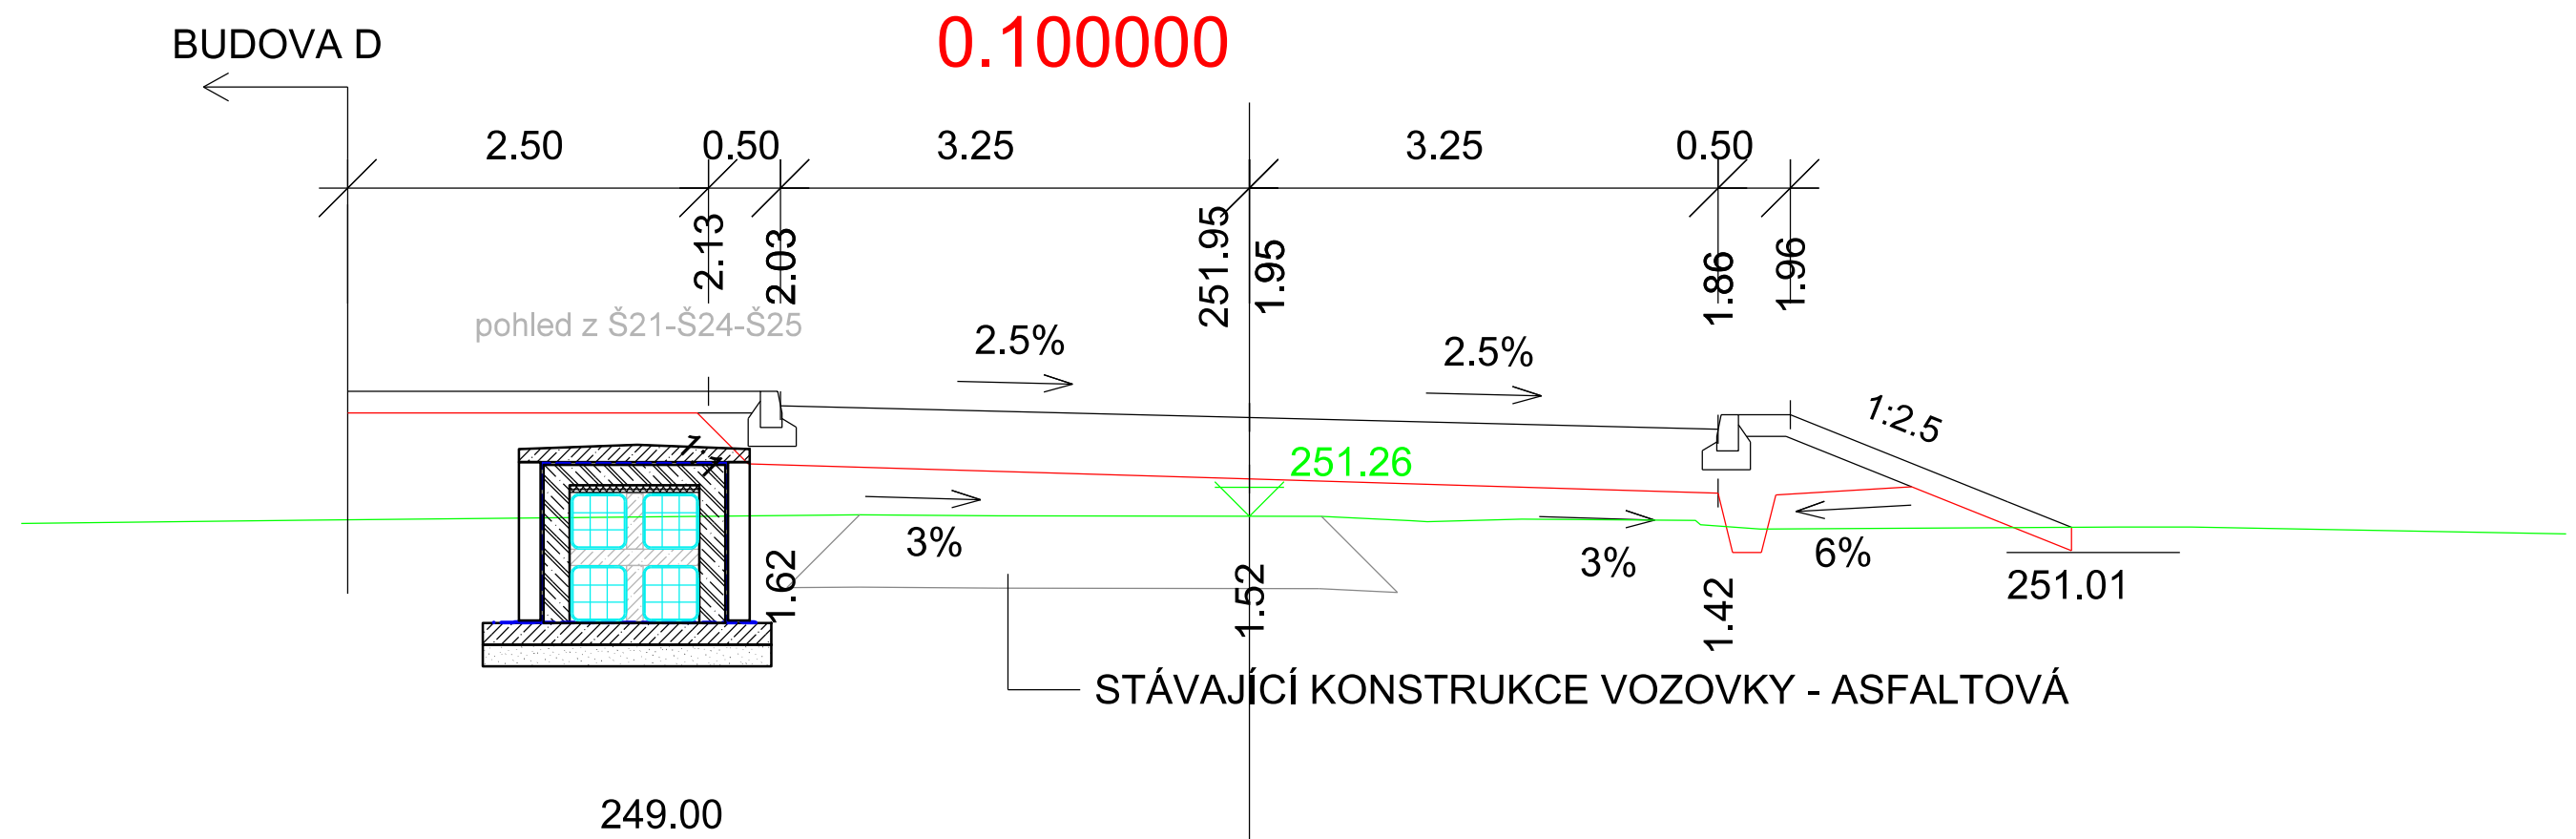DOKUMENT LZE UŽÍVAT POUZE VE SMYSLU PŘÍSLUŠNÉ SMLOUVY O DÍLO. ŽÁDNÁ JEHO ČÁST NEMŮŽE BÝT DLE ZÁKONA č.121/2000 Sb. KOPÍROVÁNA NEBO JINÝM ZPŮSOBEM ROZŠÍŘOVÁNA BEZ SOUHLASU SUDOP PRAHA a.s.



VÝŠKOVÝ SYSTÉM BpV SOUŘADNICOVÝ SYSTÉM S-JTSK

Číslo změny:	Obsah změny:	Datum změny:
01	PO ZAPRACOVÁNÍ PŘIPOMÍNEK	02/2019
02		
03		

 Název přílohy: SO 190 TNS TÝNIŠTĚ NAD ORLICÍ, KABELOVOD ŘEZY Š21-Š24 a Š24-Š25 a Š25-Š28	Vypracoval: JAN ČAPEK 	Kontroloval: ING. ONDŘEJ KAFKA 
	Měřítko: 1:50	Datum: 02/2019

Číslo částí a přílohy:
E.1.9.1.5 **08**

DOKUMENT LZE UŽÍVAT POUZE VE SMYSLU PŘÍSLUŠNÉ SMLOUVY O DÍLO. ŽÁDNÁ JEHO ČÁST NEMŮŽE BÝT DLE ZÁKONA č.121/2000 Sb. KOPÍROVÁNA NEBO JINÝM ZPŮSOBEM ROZŠÍŘOVÁNA BEZ SOUHLASU SUDOP PRAHA a.s.