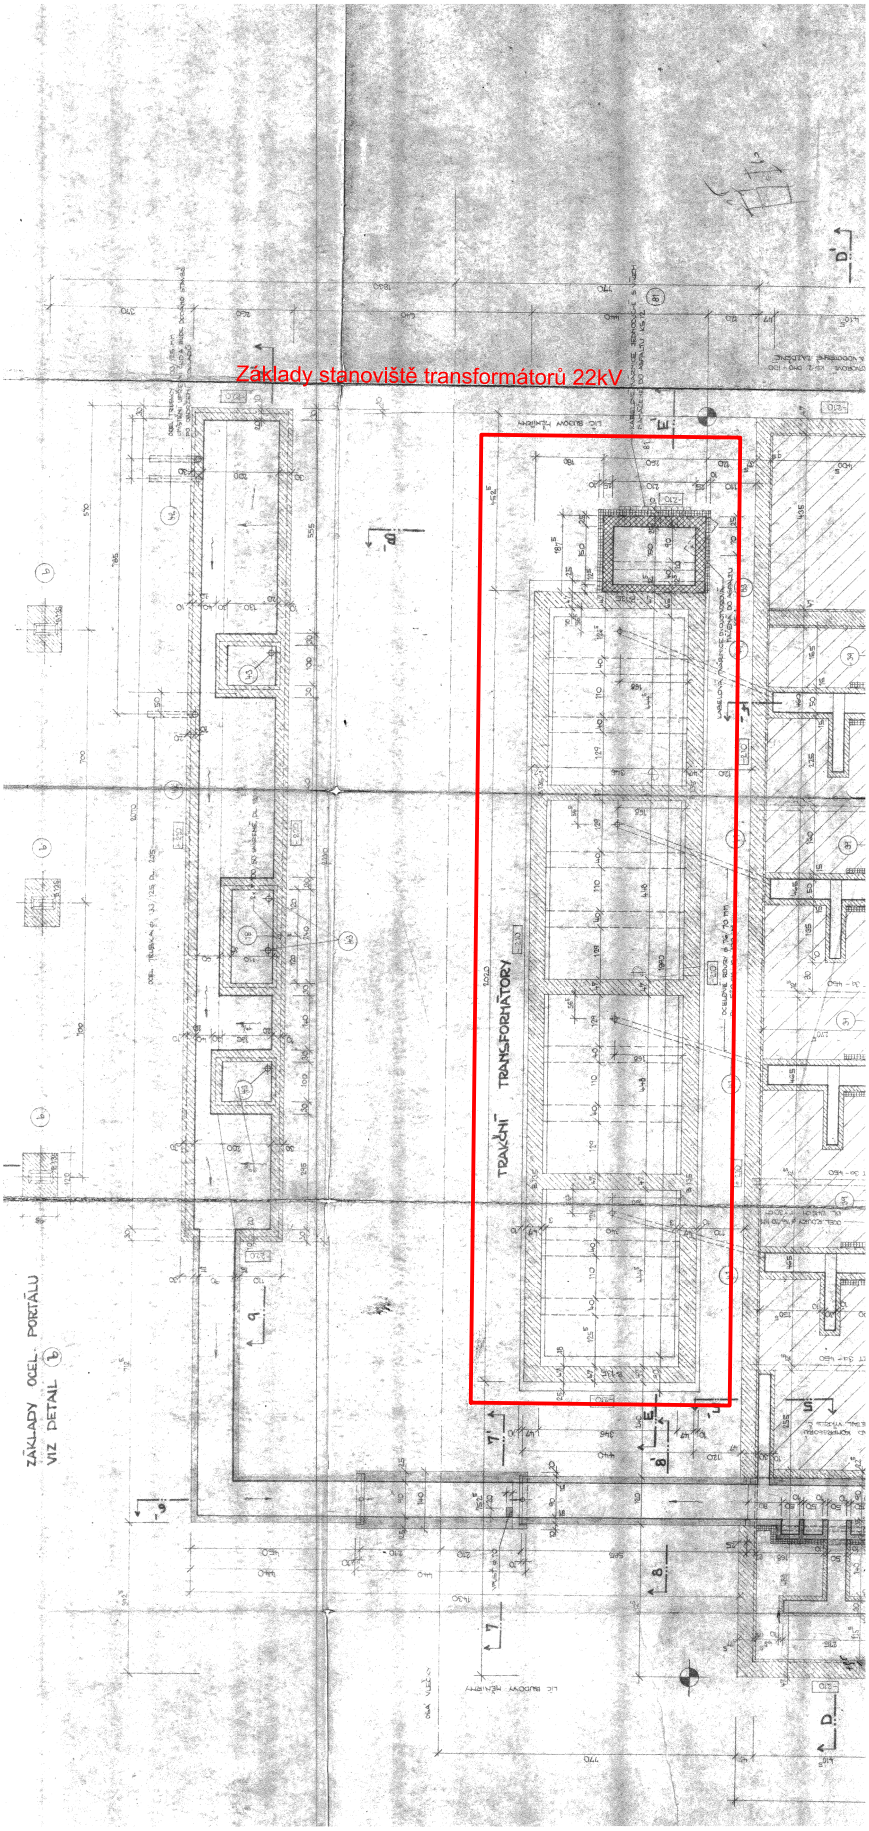

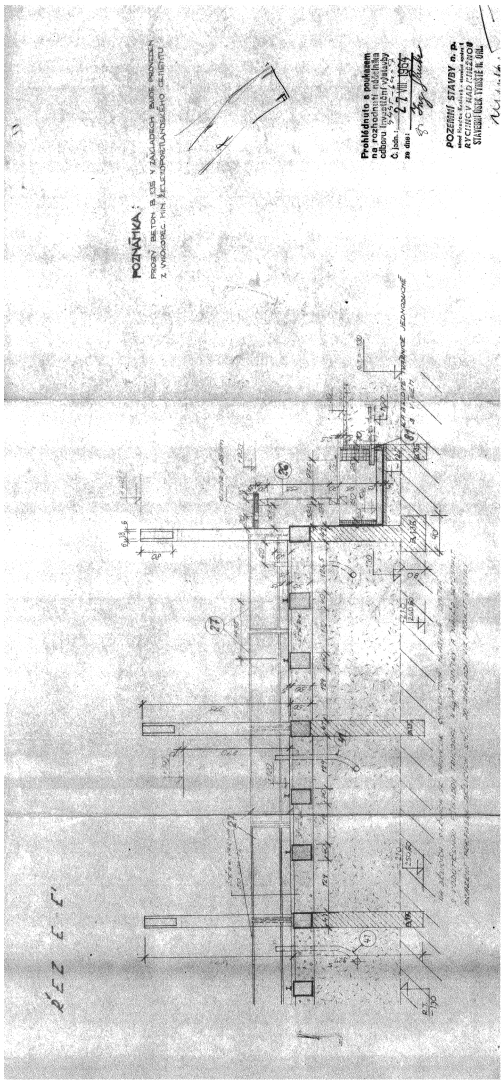

SUDOP PRAHA	*Vypracoval:* RADEK HORYNA	*Kontroloval:* ING. MARTIN NÁPRAVNÍK
Název přílohy: SO 250 TNS TÝNIŠTĚ NAD ORLICÍ, DEMOLICE SCHÉMA DEMOLIC 4 - Stanoviště transformátorů 22kV	*Měřítko:* 1:200	*Datum:* 02/2019
	Číslo části a přílohy: E.2.5	**03**

DOKUMENT LZE UŽÍVAT POUZE VE SMYSLU PŘÍSLUŠNÉ SMLOUVY O DÍLO. ŽÁDNÁ JEHO ČÁST NEMŮŽE BÝT DLE ZÁKONA č.121/2000 Sb. KOPÍROVÁNA NEBO JINÝM ZPŮSOBEM ROZŠIŘOVÁNA BEZ SOUHLASU SUDOP PRAHA a.s.