




1. NADZEMNÍ PODLAŽÍ

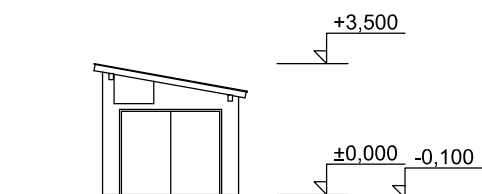


POHLED VÝCHODNÍ

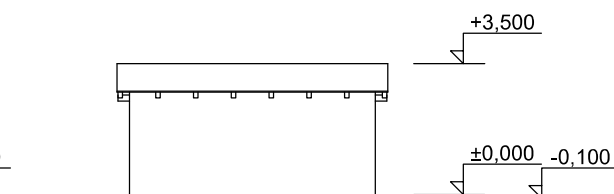


POHLED SEVERNÍ

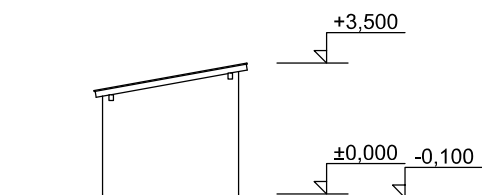

POHLED ZÁPADNÍ

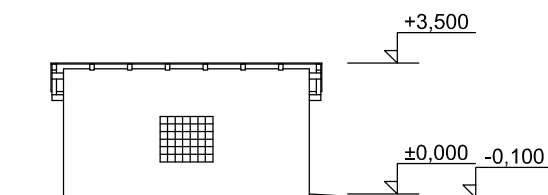

POHLED JIŽNÍ

	Vypracoval: <i>Horyna</i> RADEK HORYNA	Kontroloval: ING. MARTIN NÁPRAVNÍK	
Název přílohy: SO 250 TNS TÝNIŠTĚ NAD ORLICÍ, DEMOLICE SCHÉMA DEMOLIC 8 - Sklad		Měřítko: 1:200	Datum: 02/2019 Číslo části a přílohy: E.2.5 03