
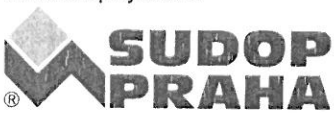






VÝŠKOVÝ SYSTÉM Bpv SOUŘADNICOVÝ SYSTÉM S-JTSK ±0,000 = xxx,xx m n. m.

Číslo změny:	Obsah změny:	Datum změny:
01	PO ZAPRACOVÁNÍ PŘIPOMÍNEK	02/2019
02	-	-
03	-	-

Objednatel:	Správa železniční dopravní cesty, státní organizace Dlážděná 1003/7, 110 00 Praha 1
	Stavební správa východ Nerudova 1, 772 58 Olomouc

Generální projektant:	SUDOP PRAHA a.s. Olšanská 1a, 130 80 Praha 3 tel.: +420 267 094 111 e-mail: praha@sudop.cz	Hlavní inženýr projektu: ING. MIROSLAV NEZKUSIL
		Garant profese: -

Středisko: ELEKTROTECHNIKY, TRAKCE, SDĚLOVACÍ A ZABEZPEČOVACÍ TECHNIKY			
Vedoucí střediska:  ING. MARTIN RAIBR	Odpovědný projektant SO, IO, PS:  MIROSLAV LUDVÍK	Vypracoval:  MIROSLAV LUDVÍK	Kontroloval:  ING. JIŘÍ STRAKA


Název akce:	Číslo smlouvy: 18-216.208	
Modernizace TNS Týniště nad Orlicí (Voklik)	Projektový stupeň: DSP	
	Datum: 02/2019	
Část:	Číslo části: E.3.1	
SO 312 TNS Týniště nad Orlicí, připojení převozní měnárny		
Název přílohy:	Měřítko: -	Počet formátů: 3 x A4
	Číslo přílohy: 2	
SCHEMA NAPÁJENÍ A DĚLENÍ		

PTM TÝNIŠTĚ nad Orlicí

NOVÉ SCHEMA NAPÁJENÍ A DĚLENÍ

STOŽ. č.:	47*-17	DĚLKA (m):	1200
STOŽ. č.:	14-34	DĚLKA (m):	1340
STOŽ. č.:	31-52	DĚLKA (m):	1311
STOŽ. č.:	48-68	DĚLKA (m):	1106
STOŽ. č.:	65-84	DĚLKA (m):	1266
STOŽ. č.:	81-5**	DĚLKA (m):	669

* stožár v žst. Borohrádek
** stožár v žst. Týniště nad Orlicí

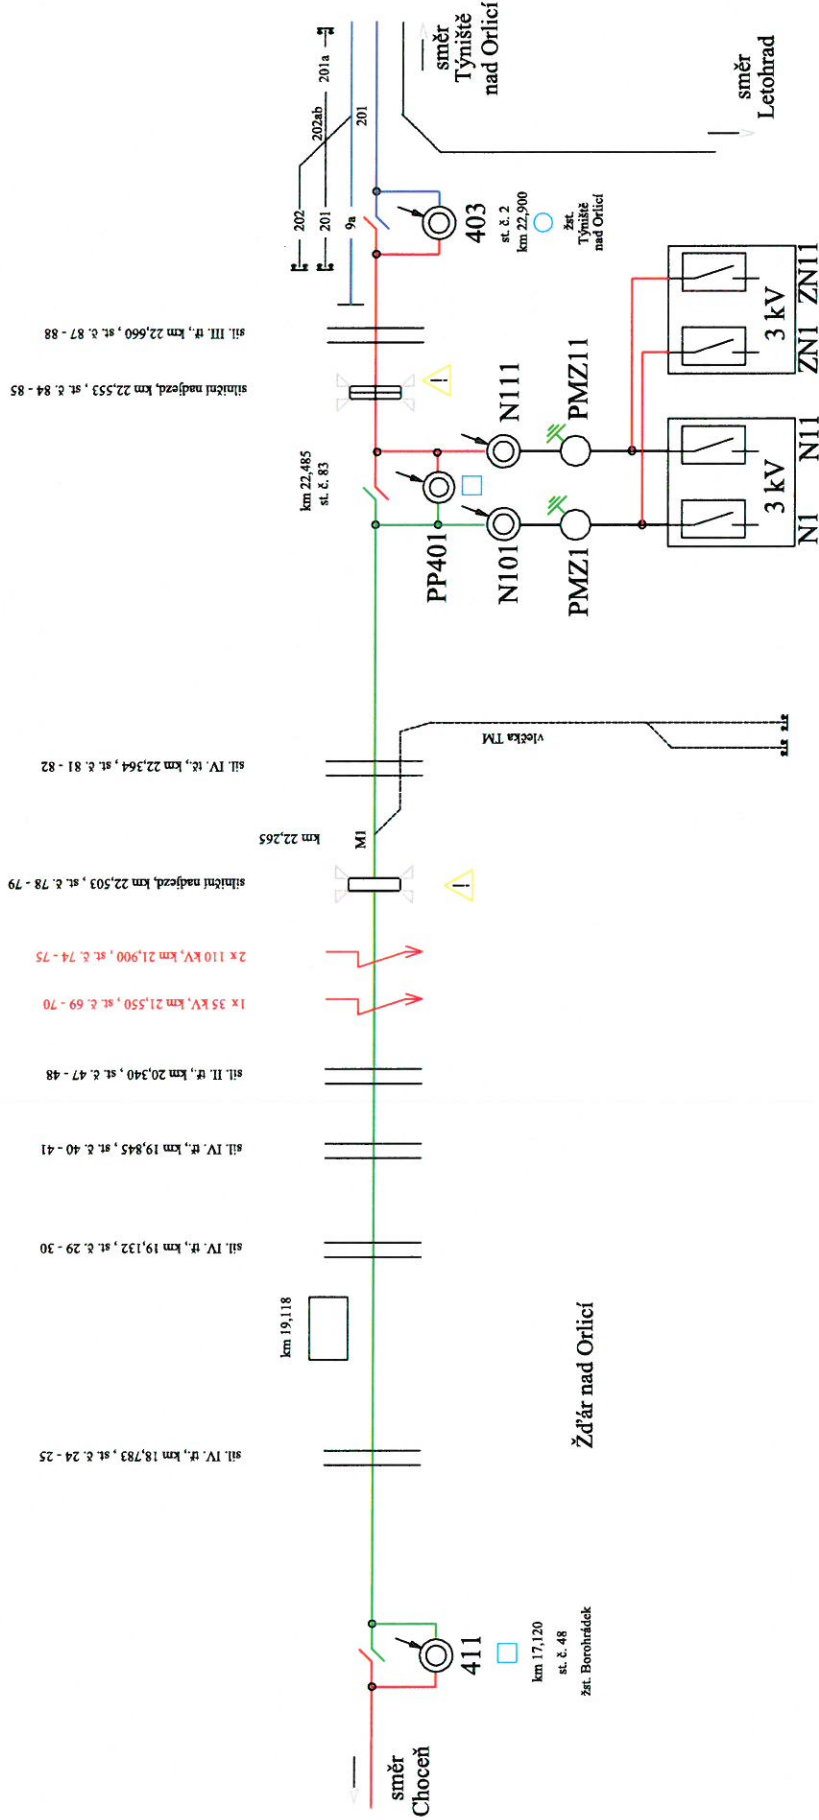


PTM
Týniště nad Orlicí

TM TÝNIŠTĚ nad Orlicí

STOŽ. ž.	47° - 17	DÉLKA (m)	1200
STOŽ. ž.	14 - 34	DÉLKA (m)	1340
STOŽ. ž.	31 - 52	DÉLKA (m)	1311
STOŽ. ž.	48 - 68	DÉLKA (m)	1106
STOŽ. ž.	65 - 84	DÉLKA (m)	1266
STOŽ. ž.	81 - 5**	DÉLKA (m)	669

* stožár v žst. Borohrádek
** stožár v žst. Týniště nad Orlicí

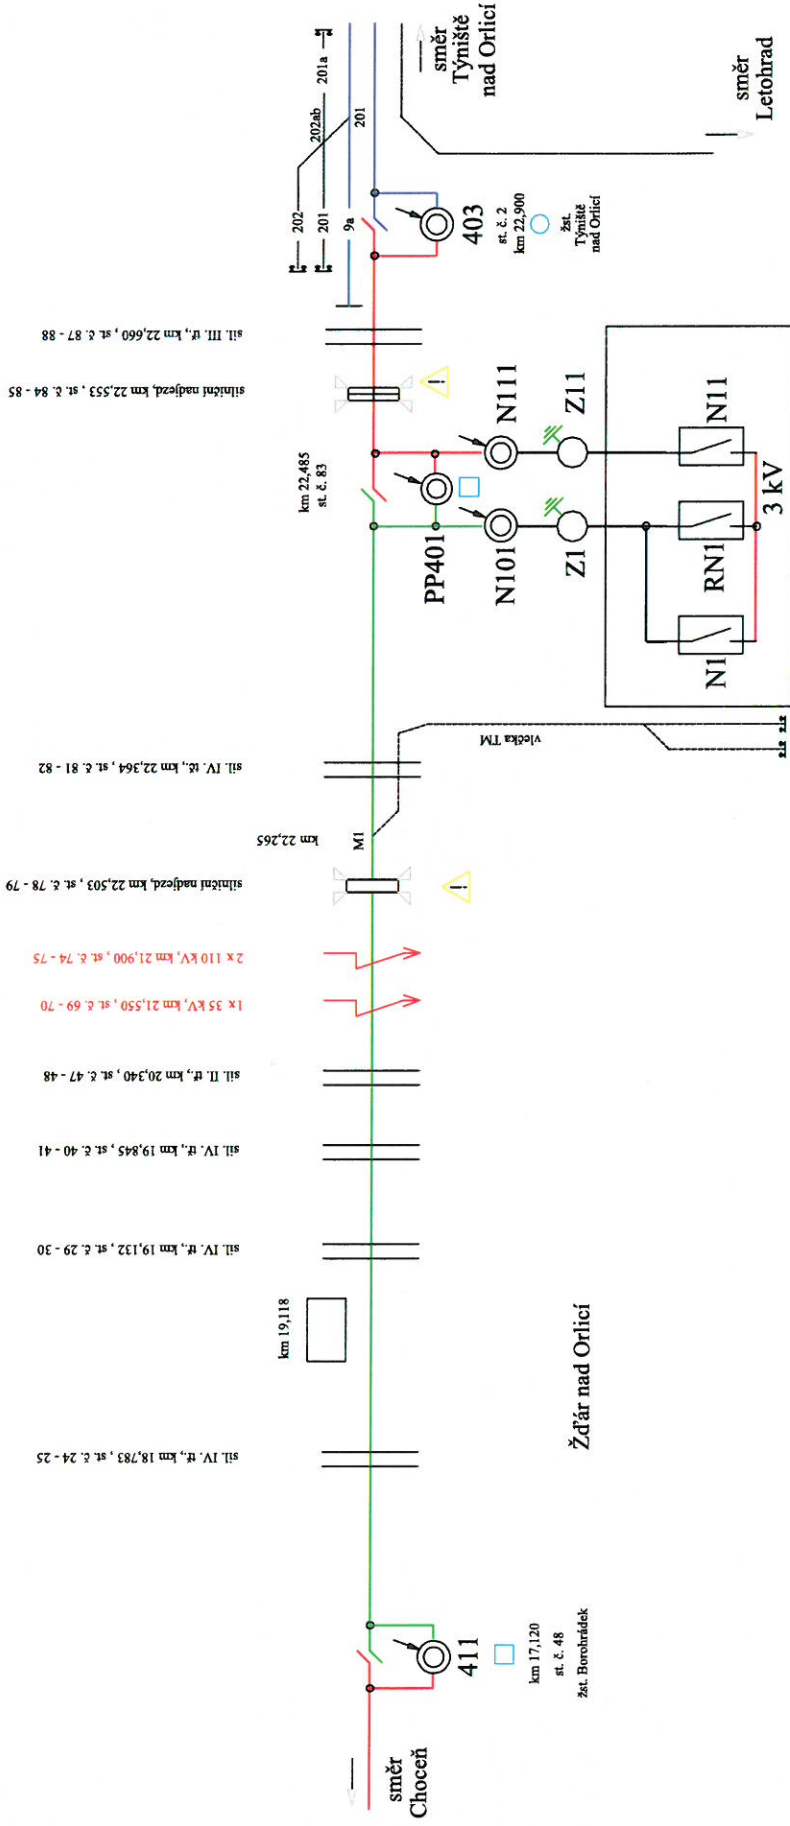

TRAKČNÍ MĚNÍRNA
Týniště nad Orlicí