

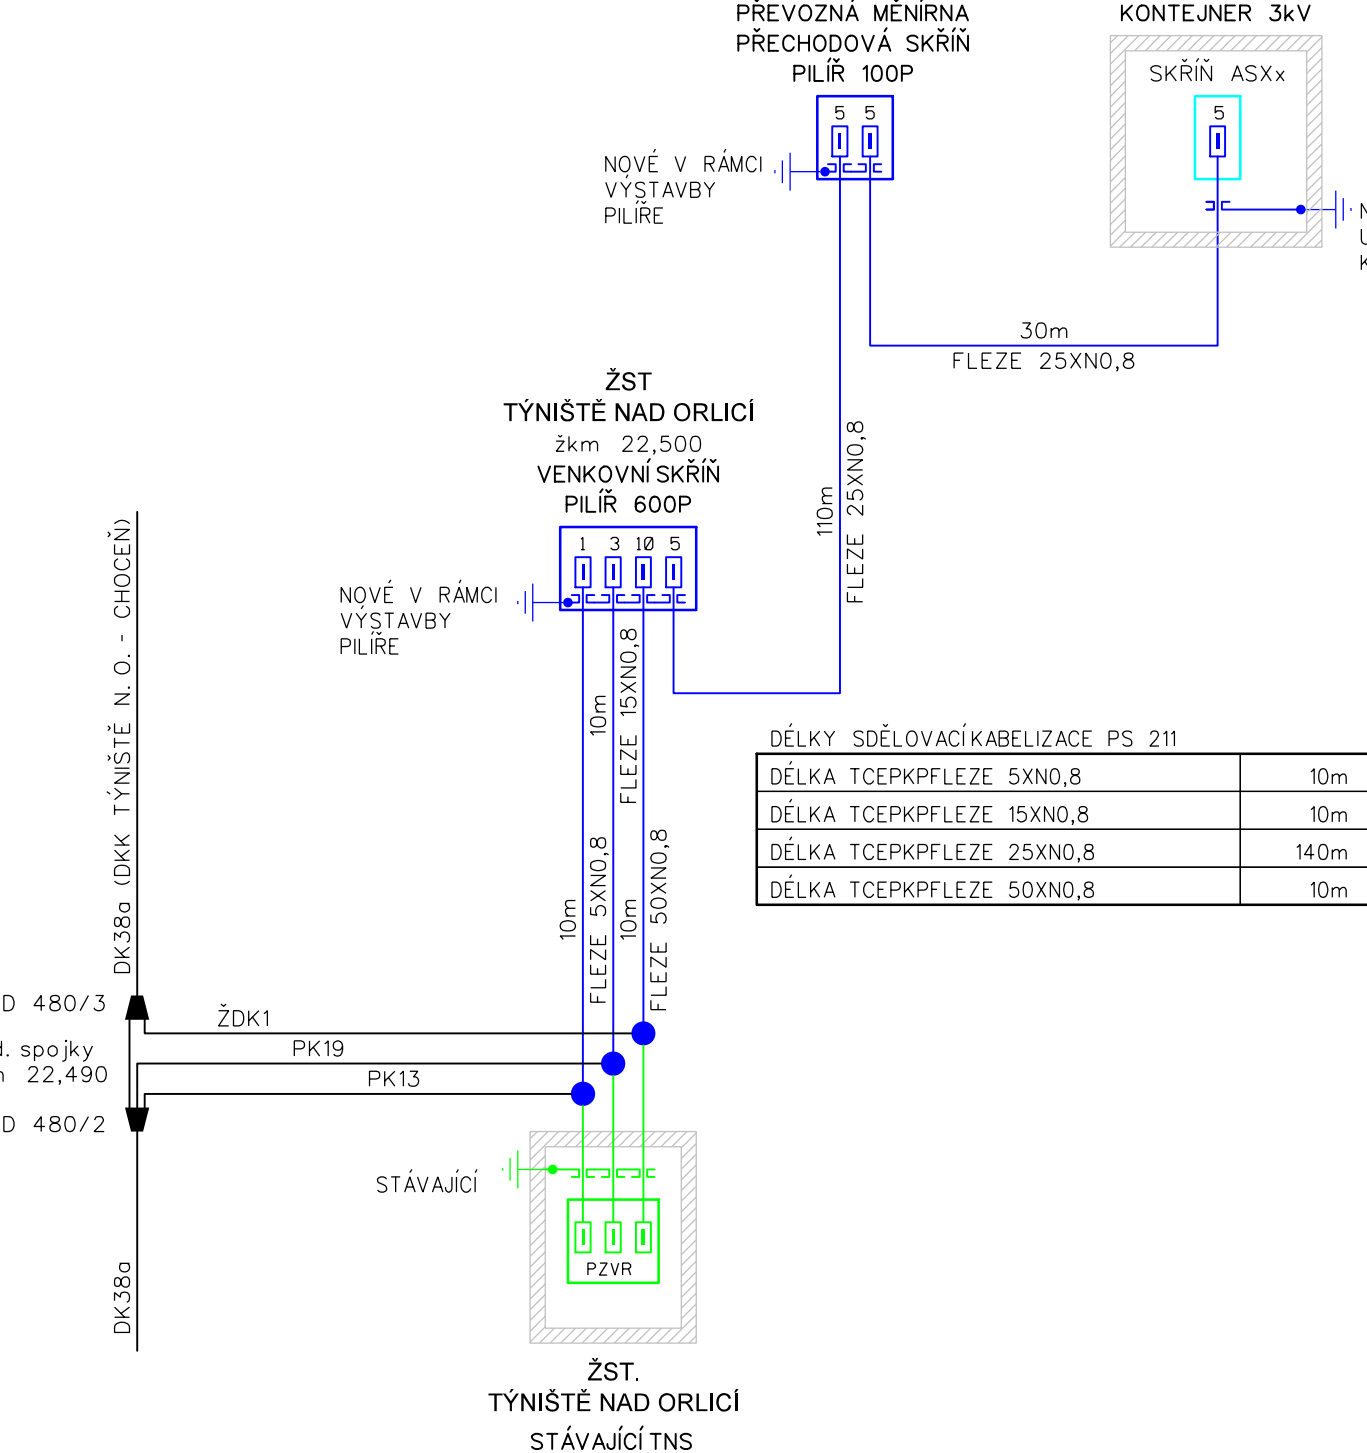



PROVIZORNÍ NAPOJENÍ
PŘEVOZNÉ MĚNÍRNY NA DK

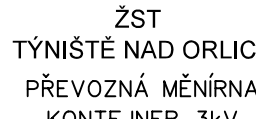

ČERVENĚ	- Řeši PS 210 TNS TÝNIŠTĚ NAD ORLICÍ, MOK
MODŘE	- Řeši PS 211 TNS TÝNIŠTĚ NAD ORLICÍ, ÚPRAVA DK
ORANŽOVĚ	- Řeši PS 212 TNS TÝNIŠTĚ NAD ORLICÍ, MÍSTNÍ KABELIZACE
TYRKYSOVĚ	- Řeši jiné PS, SO této stavby
ČERNĚ	- Zařízení stávající
ZELENĚ	- Zařízení rušená nebo nahrazená

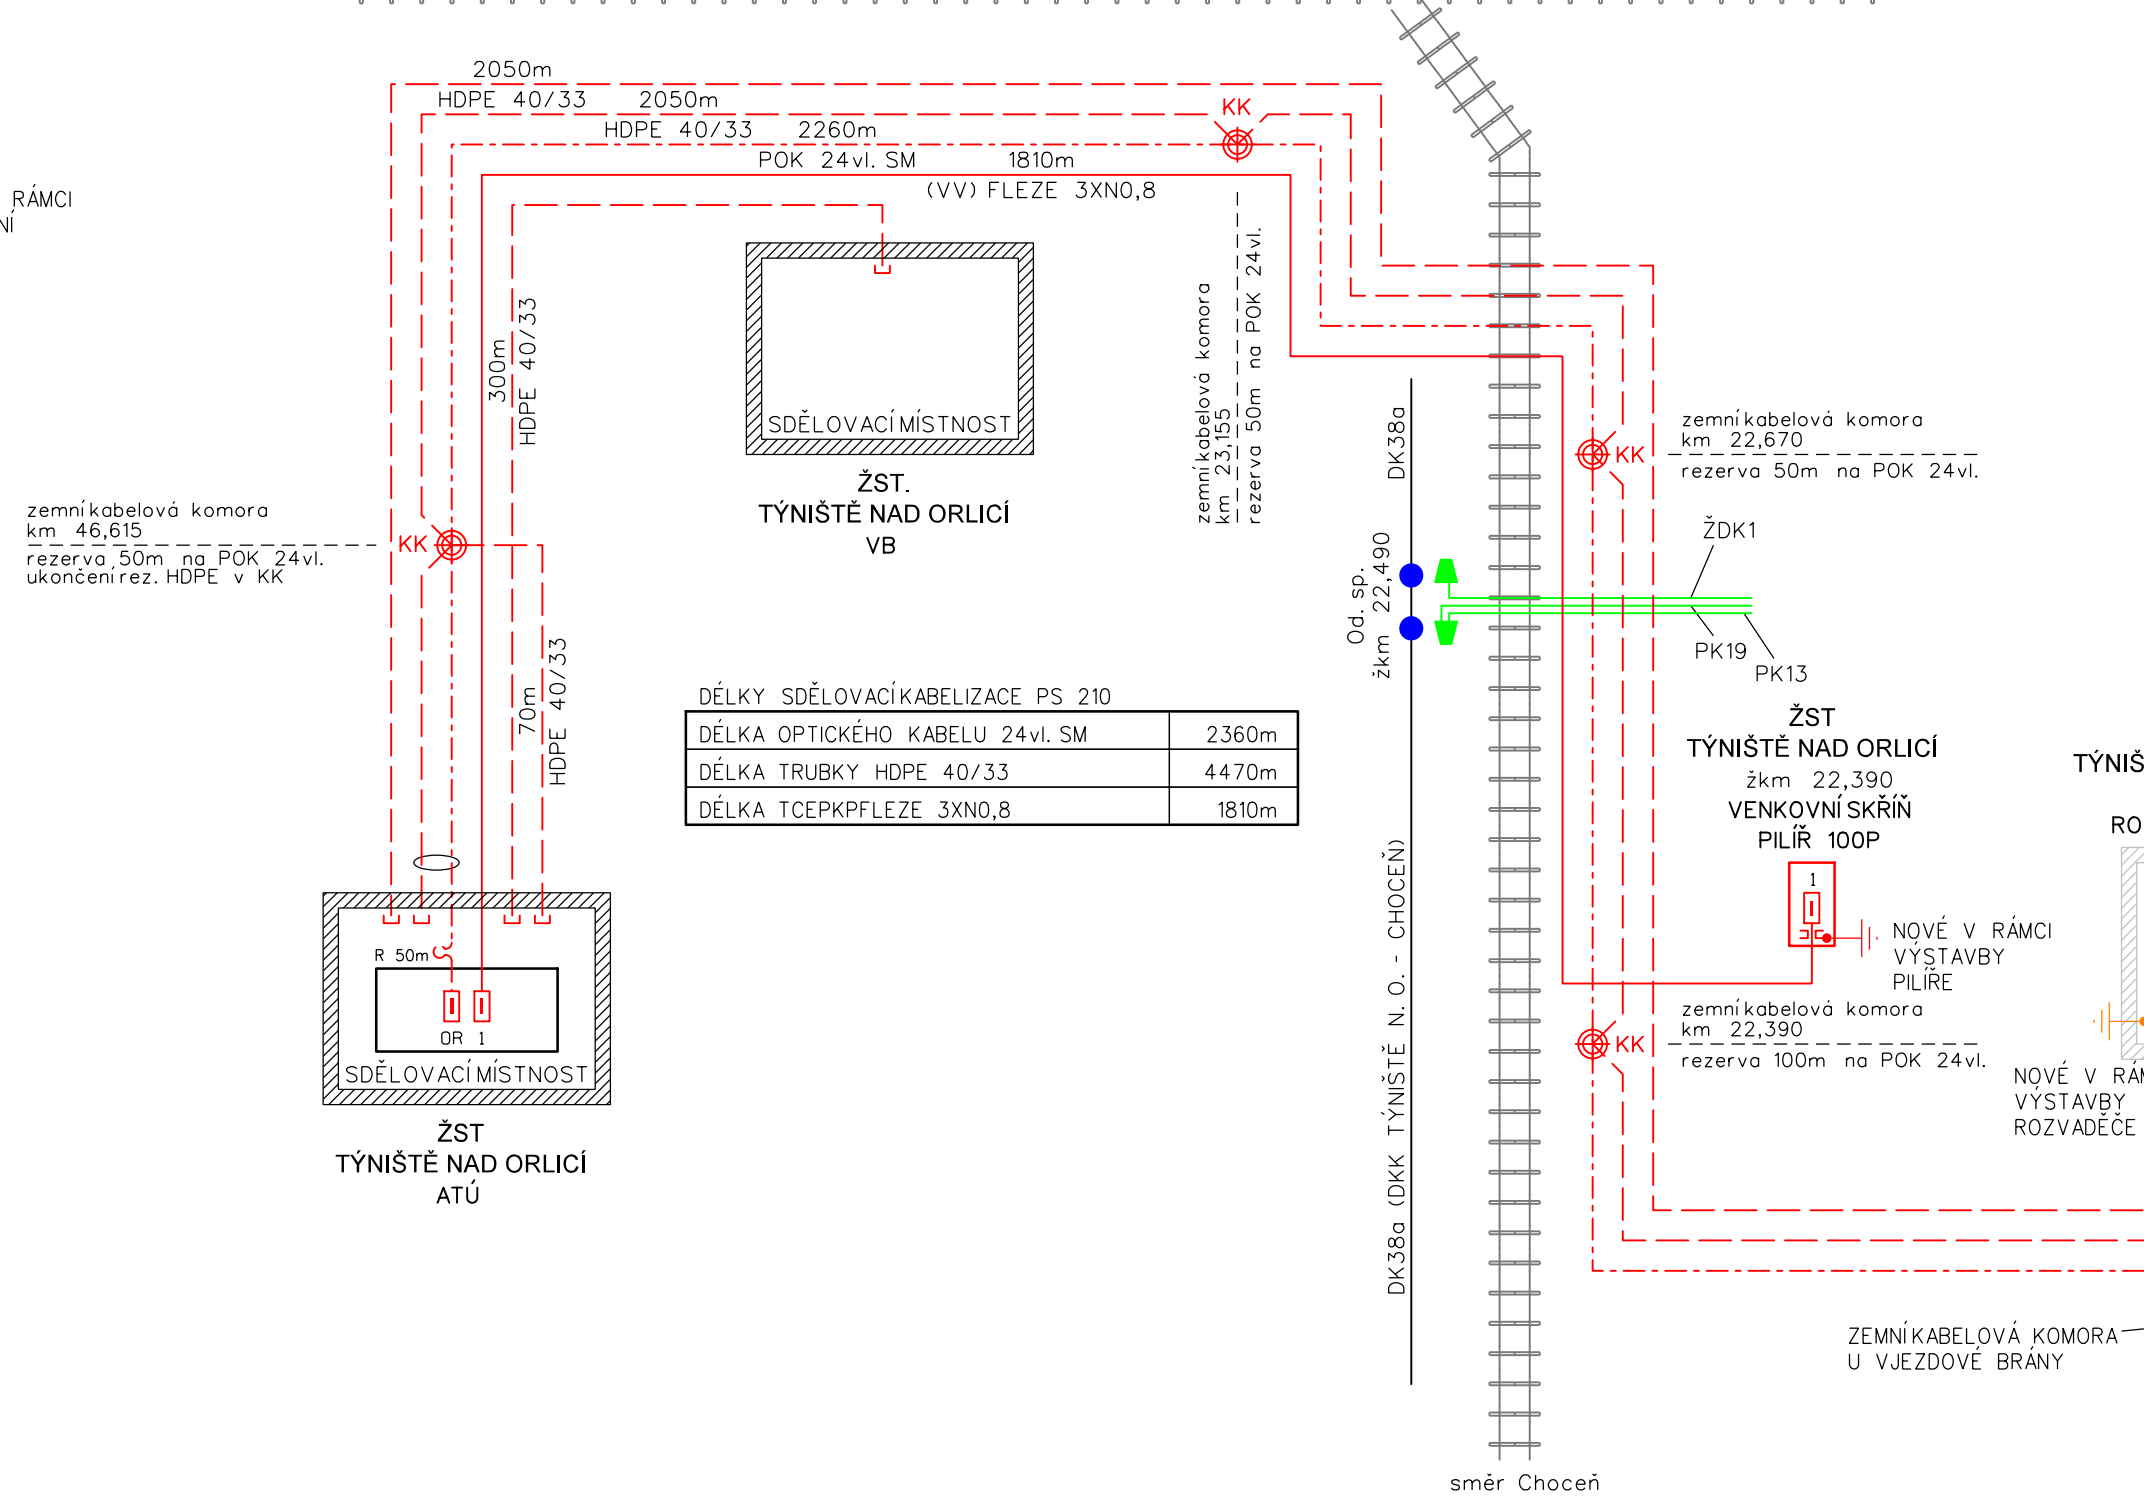

DĚLKY SĐELOVACIKABELIZACE PS 212	
DĚLKA OPTICKÉHO KABELU 12vl. MM	635m
DĚLKA TRUBKY HDPE 40/33	1250m
DĚLKA TCEPKPFLEZE 3XN0,8	860m
DĚLKA CYKY-J 3x2,5	545m
DĚLKA CYKY-O 2x2,5	370m

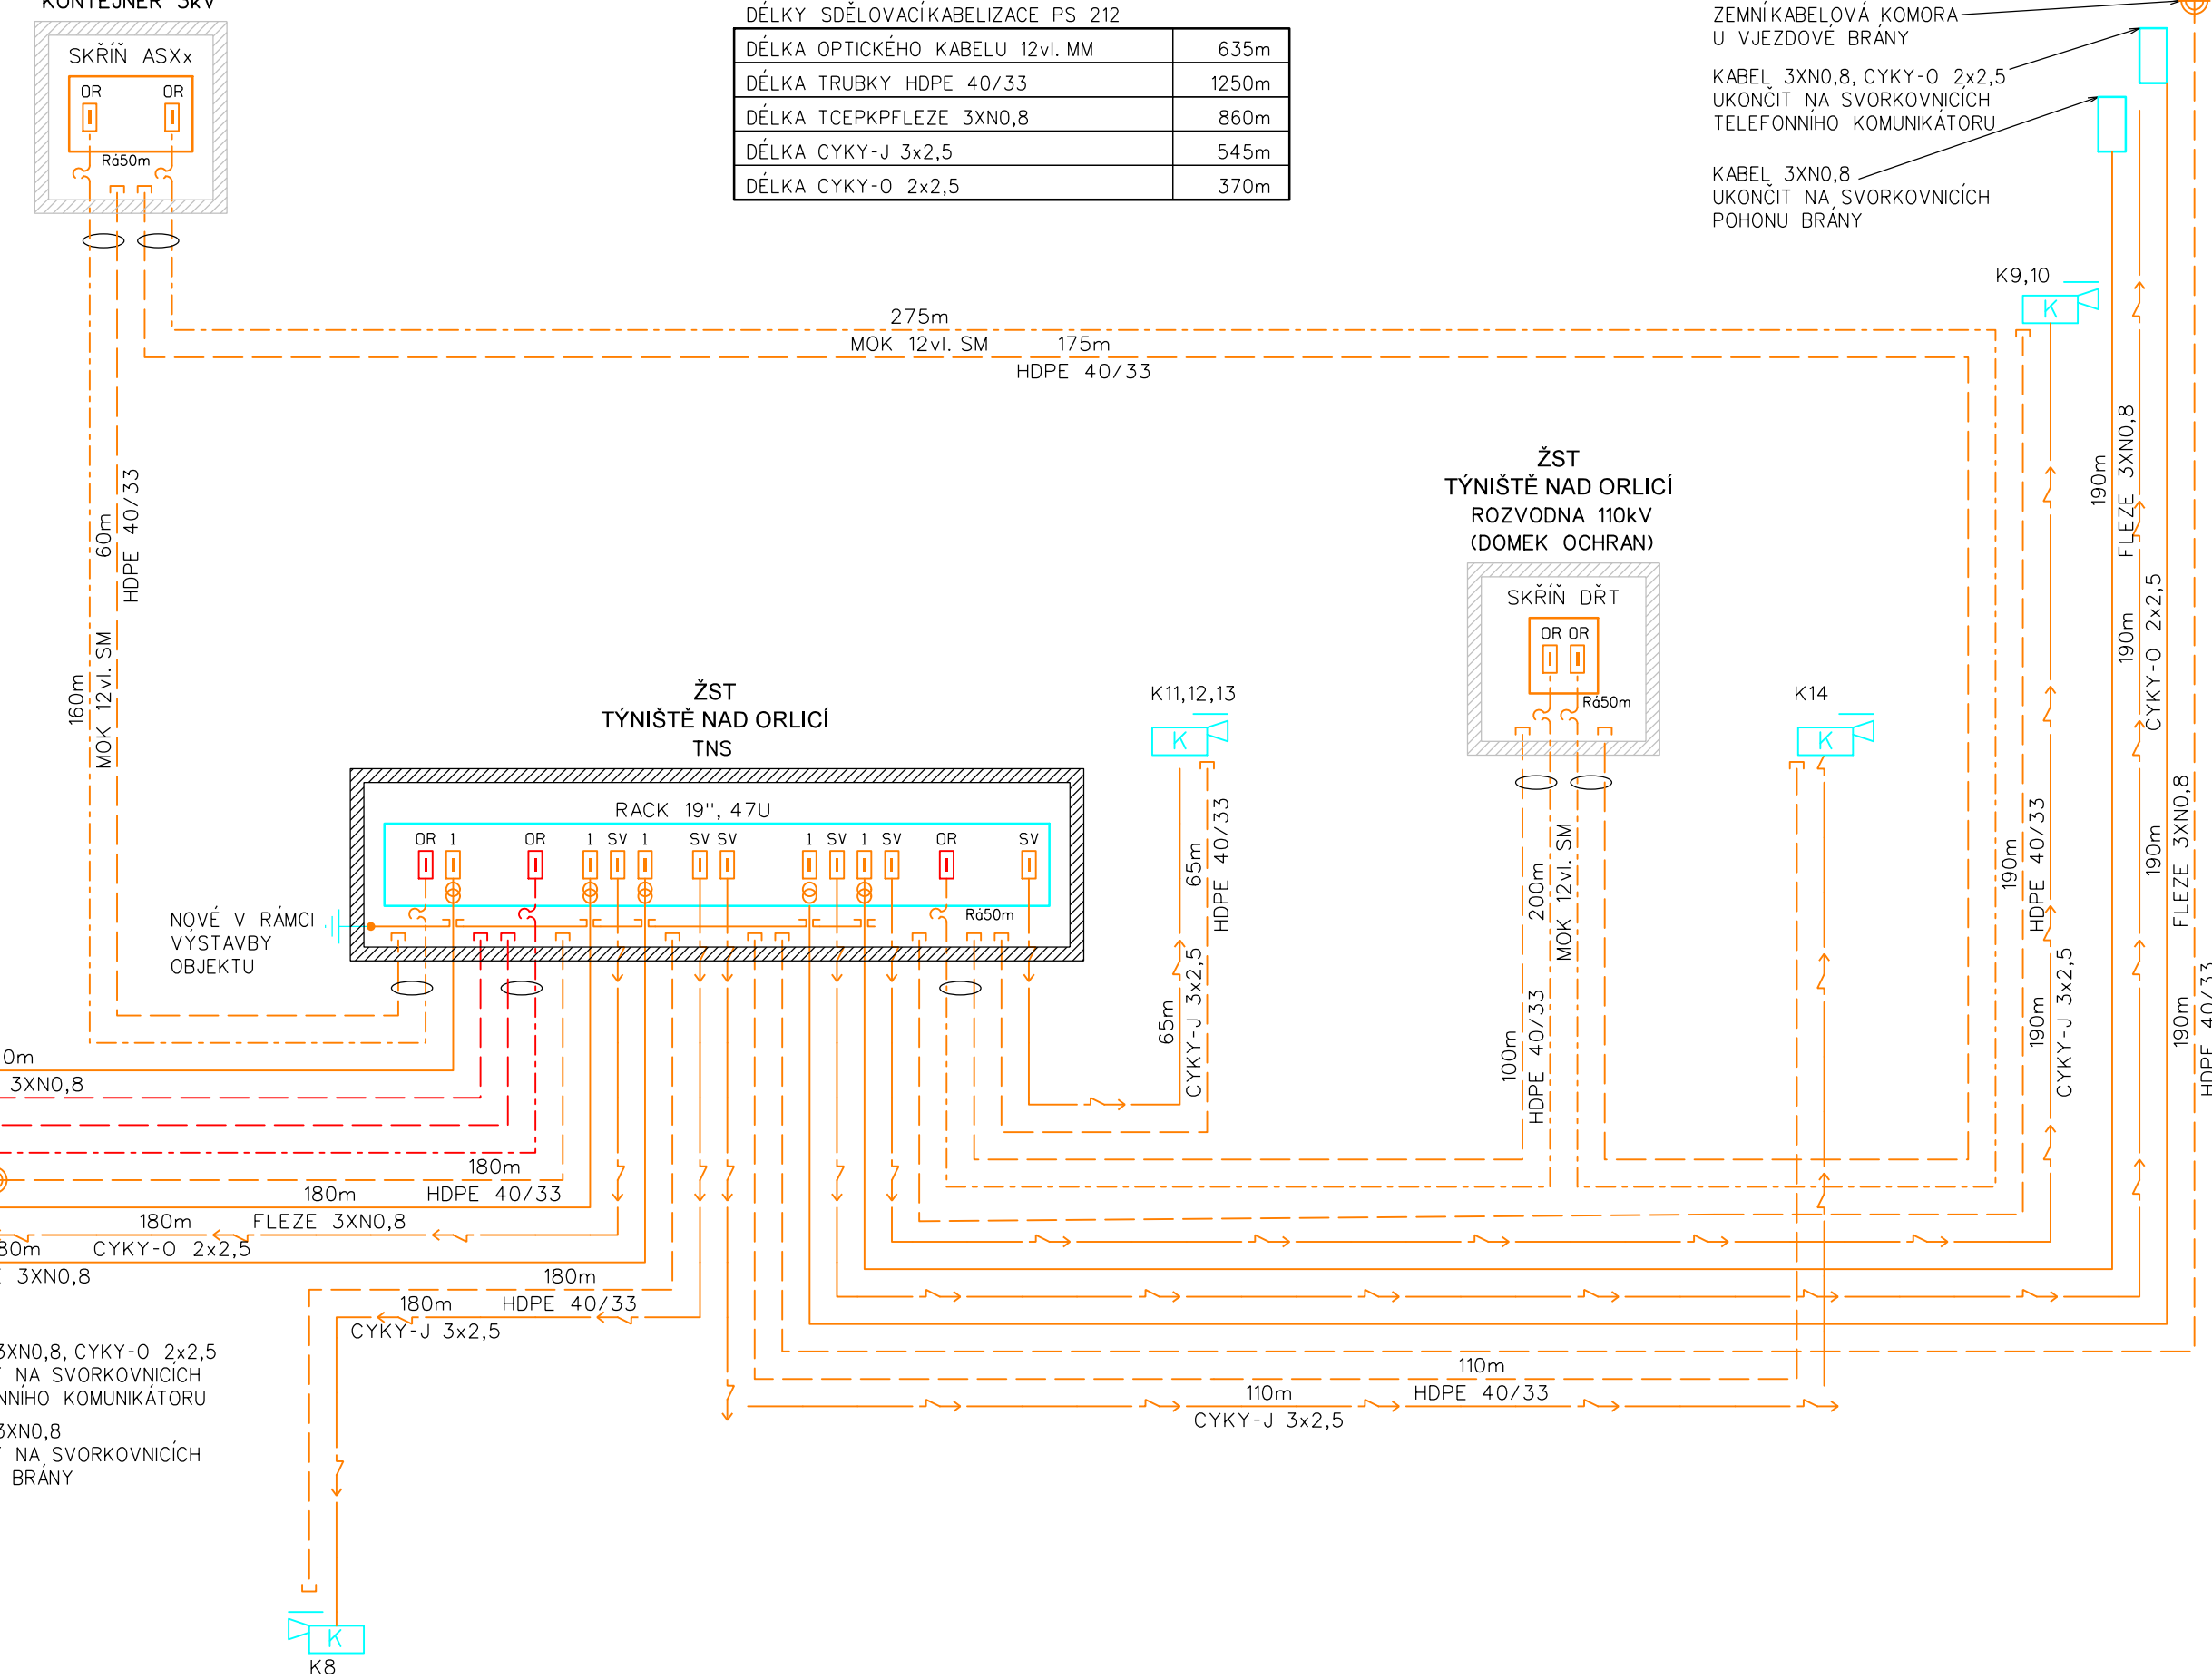

ZEMNÍ KABELOVÁ KOMORA
U VJEZDOVÉ BRÁNY

KABEL 3XN0,8, CYKY-O 2x2,5
UKONČIT NA SVORKOVNICÍCH
TELEFONNÍHO KOMUNIKÁTORU

KABEL 3XN0,8
UKONČIT NA SVORKOVNICÍCH
POHONU BRÁNY


Číslo změny:	Obsah změny:	Datum změny:
01	PO ZAPRACOVÁNÍ PŘIPOMÍNEK	02/2019
02	-	-
03	-	-

Objednatel:

 Správa železniční dopravní cesty

Správa železniční dopravní cesty
Dlažďená 1003/7, 110 00 Praha 1

Stavební správa východ
Nerudova 1, 772 58 Olomouc

 Generální projektant:  SUDOP PRAHA SUDOP PRAHA a.s. Olšanská 1a, 130 80 Praha 3 tel.: +420 267 094 111 e-mail: praha@sudop.cz	Hlavní inženýr projektu: ING. MIROSLAV NEZKUSIL
	Garant profese: ING. MARTIN ŠTROF

<p>Středisko:</p> <p>ELEKTROTECHNIKY, TRAKCE, SDĚLOVACÍ A ZABEZPEČOVACÍ TECHNIKY</p>			
<p>Vedoucí střediska:</p> <p><i>Martin Raibr</i></p> <p>ING. MARTIN RAIBR</p>	<p>Odpovědný projektant SO, IO, PS:</p> <p><i>Pavel Roháč</i></p> <p>ING. PAVEL ROHÁČ</p>	<p>Vypracoval:</p> <p><i>Pavel Roháč</i></p> <p>ING. PAVEL ROHÁČ</p>	<p>Kontroloval:</p> <p><i>Oldřich Hora</i></p> <p>ING. OLDŘICH HORA</p>

Název akce:	Číslo smlouvy:	
	18-216.208	
Modernizace TNS Týniště nad Orlicí (Voklik)	Projektový stupeň:	
	DSP	
Část:	Datum:	
	02/2019	
PS 210 TNS TÝNIŠTĚ NAD ORLICÍ, POK	Číslo části:	
	D.2.1	
Název přílohy:	Měřítko:	Počet formátů:
	-	5x A4
PŘEHLEDOVÉ SCHÉMA KABELIZACE	Číslo přílohy:	
	3	