



STÁVAJÍCÍ 19" SKŘÍŇ "02-02" (45U)  
NAVRŽENÉ OBSAZENÍ

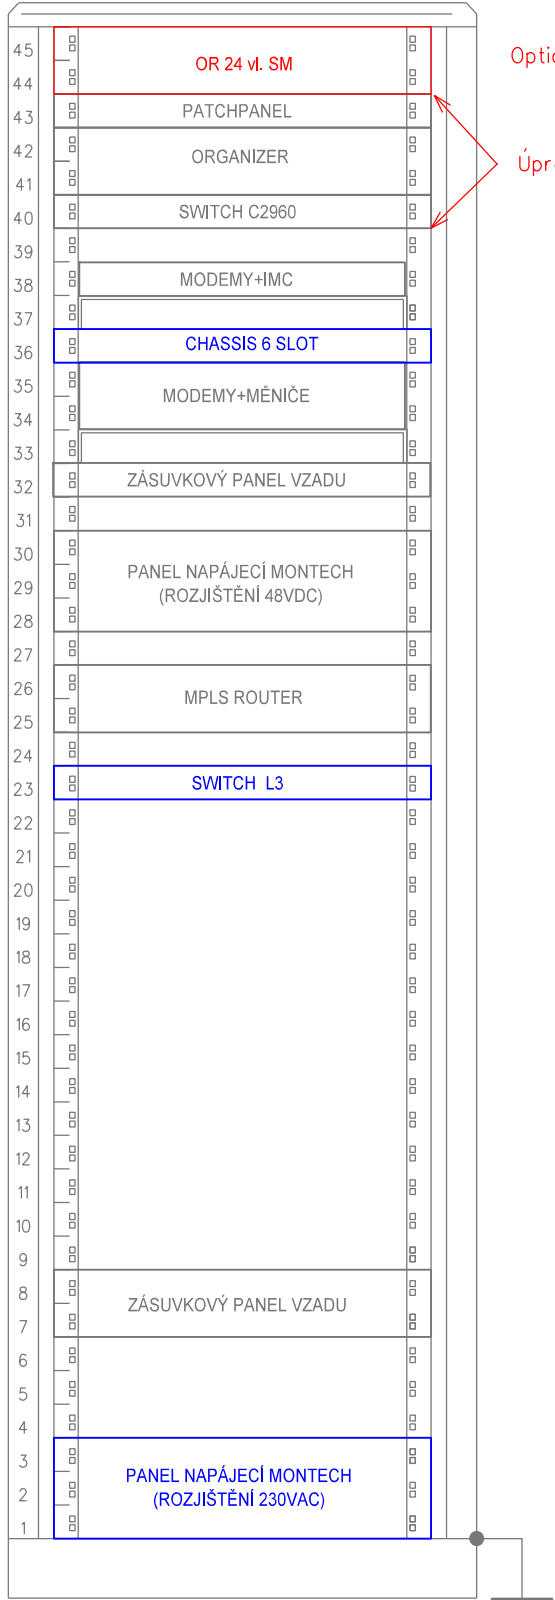

Optický rozváděč 24 vláken SM (POK)

Úprava, posun stáv. zařízení

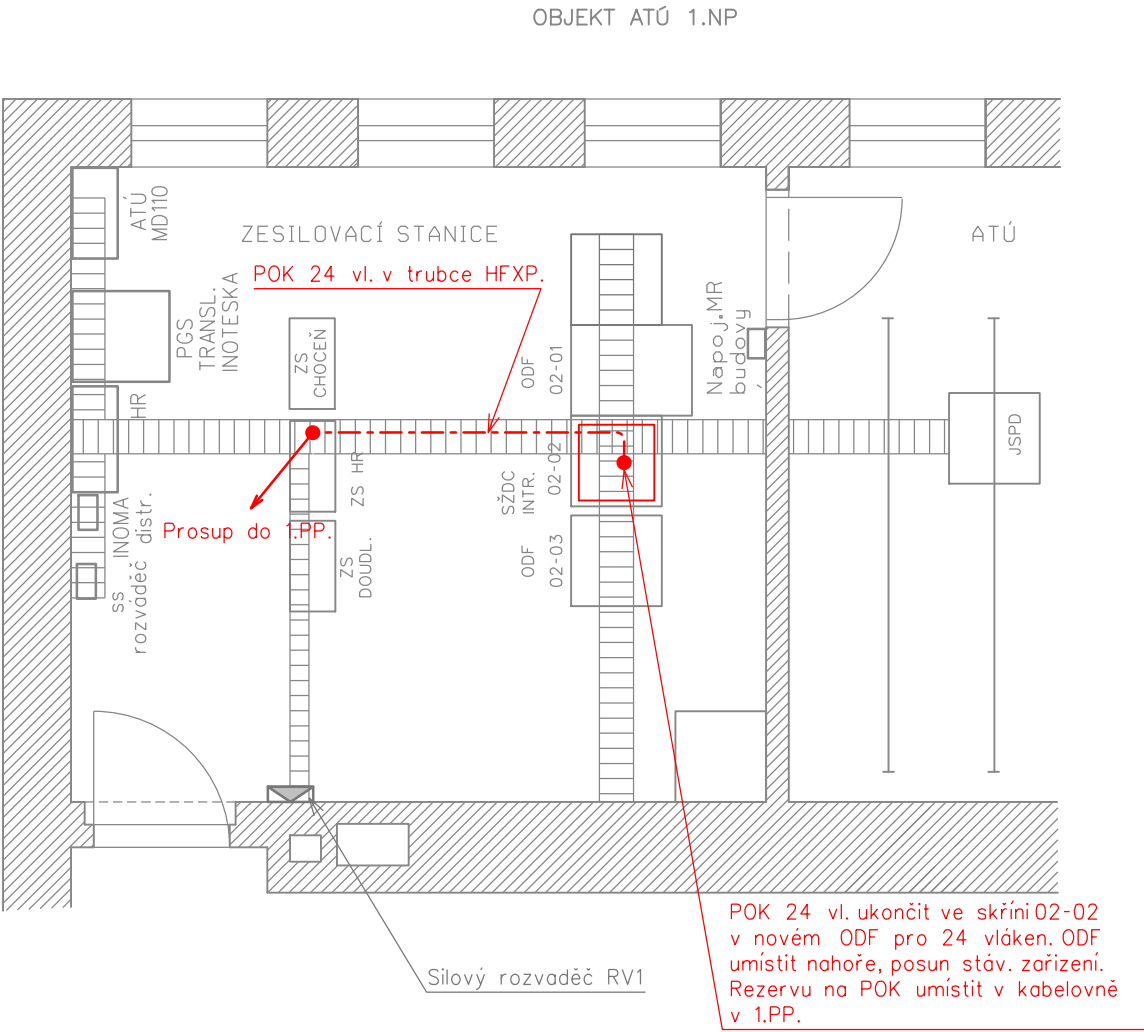

VYSVĚTLIVKY:

- Zařízení stávající
- Zařízení a propojení budovaná v rámci tohoto PS
- Zařízení a propojení budovaná v rámci jiných PS

VÝŠKOVÝ SYSTÉM Bpv      SOUŘADNICOVÝ SYSTÉM S-JTSK      ±0,000 = xxx,xx m n. m.

Číslo změny:	Obsah změny:	Datum změny:
01	PO ZAPRACOVÁNÍ PŘIPOMÍNEK	02/2019
02	-	-
03	-	-

Objednatel:	Správa železniční dopravní cesty, státní organizace Dlážděná 1003/7, 110 00 Praha 1
	Stavební správa východ Nerudova 1, 772 58 Olomouc

Generální projektant:	SUDOP PRAHA a.s. Olšanská 1a, 130 80 Praha 3 tel.: +420 267 094 111 e-mail: praha@sudop.cz	Hlavní inženýr projektu: ING. MIROSLAV NEZKUSIL
		Garant profese: ING. MARTIN ŠTROF

Středisko: ELEKTROTECHNIKY, TRAKCE, SDĚLOVACÍ A ZABEZPEČOVACÍ TECHNIKY			
Vedoucí střediska:	Odpovědný projektant SO, IO, PS:	Vypracoval:	Kontroloval:
ING. MARTIN RAIBR	ING. PAVEL ROHÁČ	ING. PAVEL ROHÁČ	ING. OLDŘICH HORA

Název akce:		Číslo smlouvy:	
Modernizace TNS Týniště nad Orlicí (Voklik)		18-216.208	
		Projektový stupeň:	
Část:		DSP	
		Datum:	
PS 210 TNS TÝNIŠTĚ NAD ORLICÍ, POK		02/2019	
		Číslo části:	
Název přílohy:		D.2.1	
		Měřítko:	Počet formátů:
		1 : 50	3x A4
ATÚ TÝNIŠTĚ NAD ORLICÍ, UMÍSTĚNÍ ZAŘÍZENÍ		Číslo přílohy:	4.1