


TNS TÝNIŠTĚ NAD ORLICÍ, NN ROZVADĚČ

SCHÉMA NAPÁJENÍ PŘENOSOVÉHO ZAŘÍZENÍ

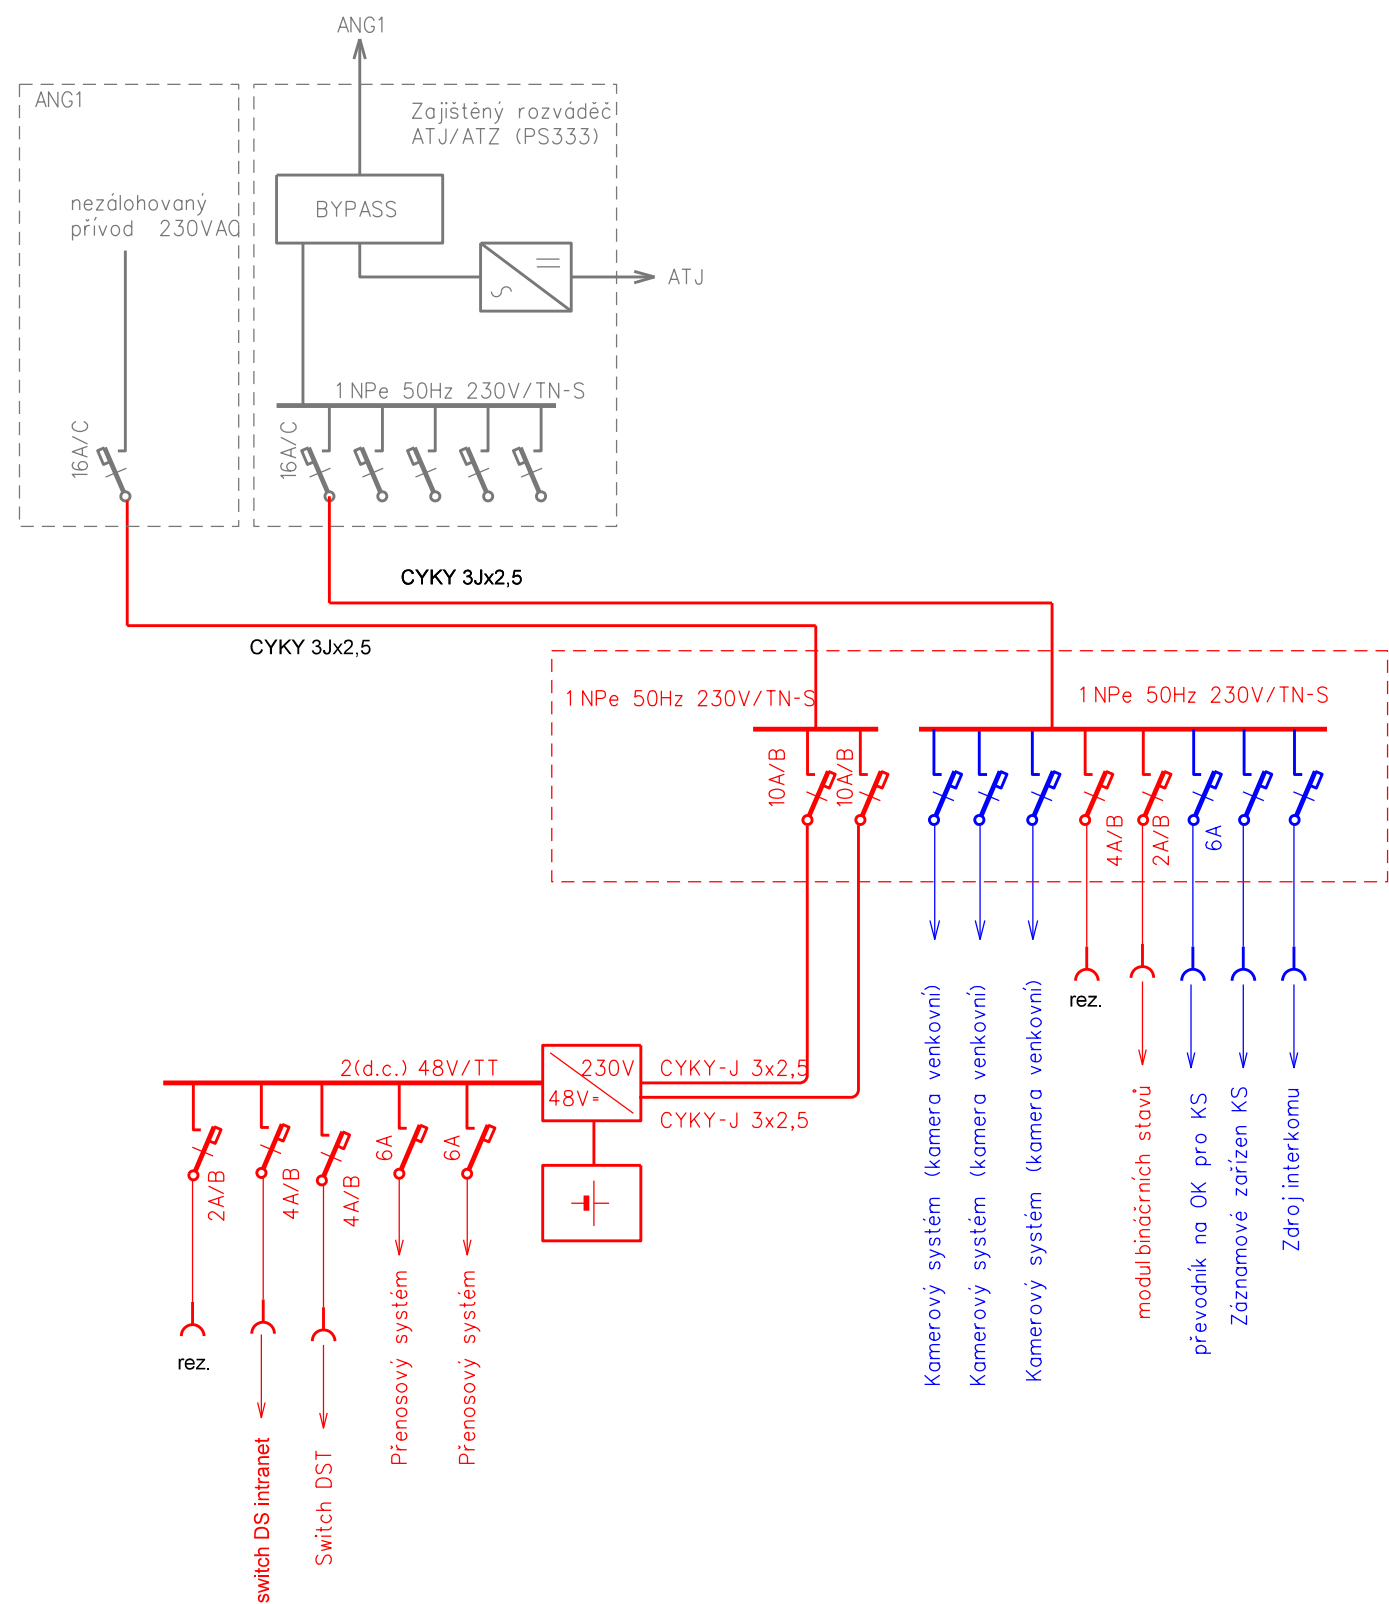

VYSVĚTLIVKY:

- ČERVENĚ** - Zařízení vybudovaná nebo přemísťovaná v rámci tohoto PS
- MODŘE** - Zařízení vybudovaná v rámci jiných PS sděl. zařízení
- ŠEDĚ** - Zařízení vybudovaná v rámci jiných PS

Číslo změny:	Obsah změny:	Datum změny:
01	Po zpracování připomínek	02/2019
02	-	-
03	-	-

Objednatel:	Správa železniční dopravní cesty, státní organizace Dlážděná 1003/7, 110 00 Praha 1
	Stavební správa západ Sokolovská 278, 190 00 Praha 9

Generální projektant:	SUDOP PRAHA a.s. Olšanská 1a, 130 80 Praha 3 tel.: +420 267 094 111 fax: +420 224 230 316 e-mail: praha@sudop.cz	Hlavní inženýr projektu: ING. MIROSLAV NEZKUSIL
		Garant profese: ING. MARTIN ŠTROF

Středisko: ELEKTROTECHNIKY, TRAKCE, SDĚLOVACÍ A ZABEZPEČOVACÍ TECHNIKY			
Vedoucí střediska:	Odpovědný projektant SO, IO, PS:	Vypracoval:	Kontroloval:
ING. MARTIN RAIBR	ING. PETR POUPA	ING. PETR POUPA	ING. MARTIN ŠTROF

Název akce:	Číslo smlouvy: 18 216 208	
	Projektový stupeň: DSP	
Část:	Datum: 02/2019	
	Číslo částí: D.2.1	
Název přílohy:	Měřítko: -	Počet formátů: 2A4
	Číslo přílohy: 4.1	