


TNS TÝNIŠTĚ NAD ORLICÍ, EZS

BLOKOVÉ SCHÉMA EZS

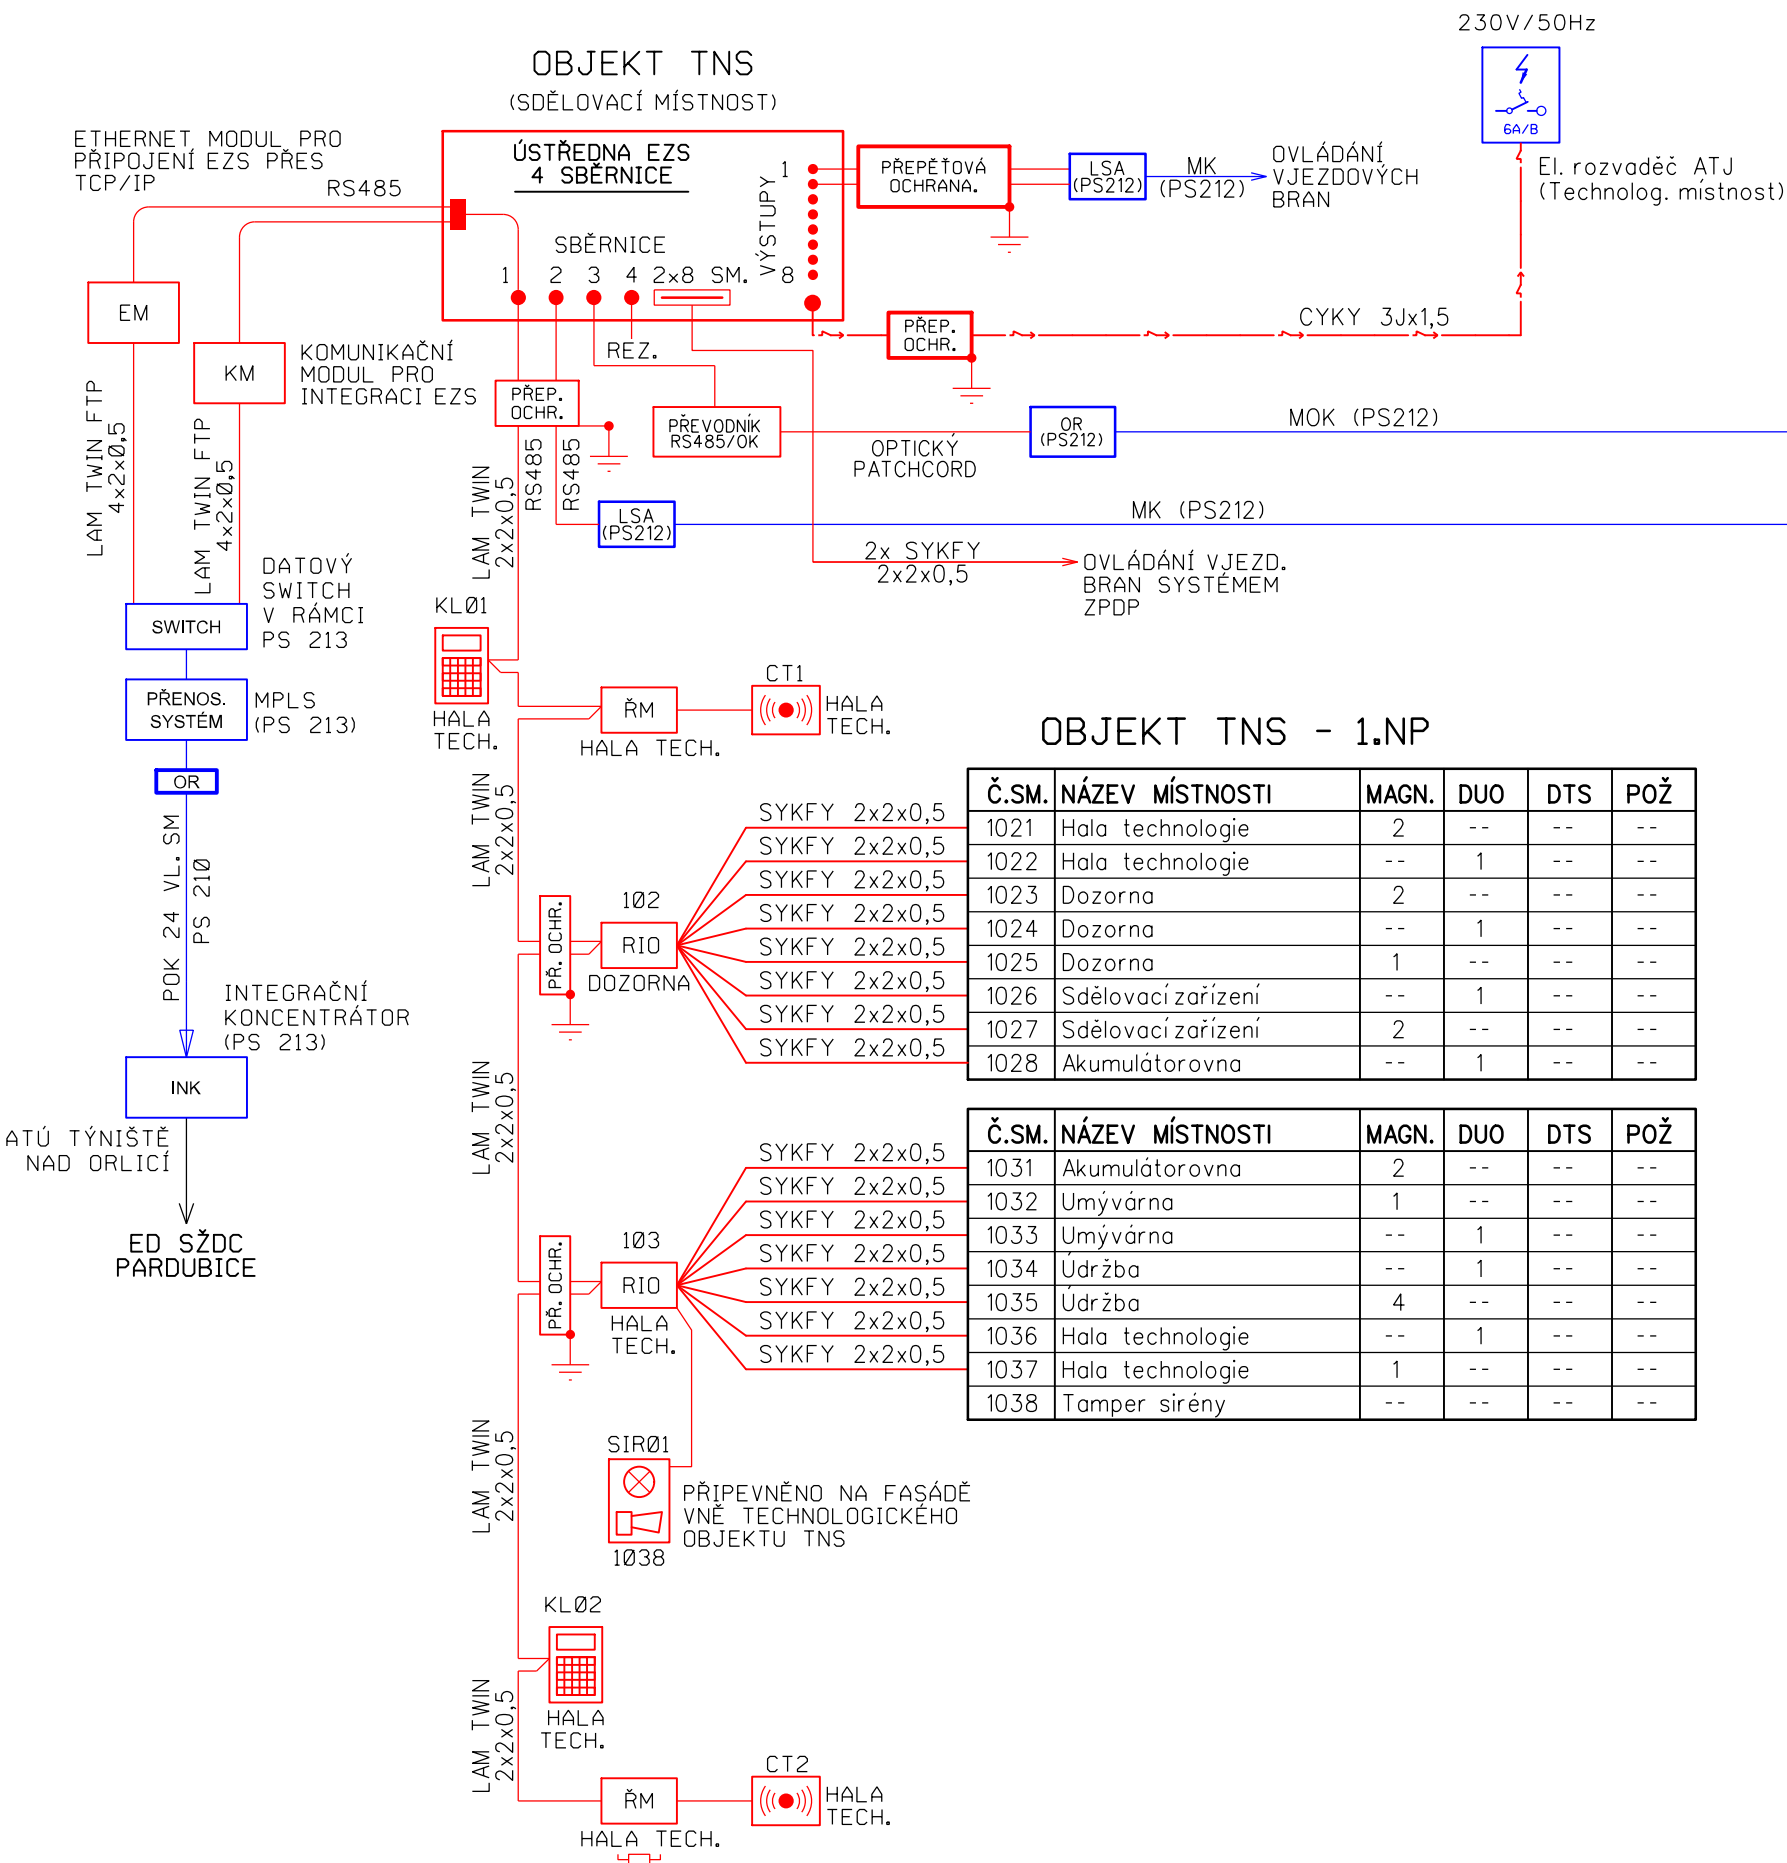

VYSVĚTLIVKY:



- VENKOVNÍ SIRÉNA S OPTICKOU SIGNALIZACÍ - ZÁLOHOVANÁ



- KONCENTRÁTOR PRO PŘIPOJENÍ AŽ 8 SMYČEK



- KLÁVESNICE



- ŘÍDÍCÍ MODUL PRO PŘIPOJENÍ ČTEČEK



- BEZKONTAKTNÍ ČTEČKA KARET



- ZAKONČOVACÍ ODPOR 680 OHMŮ



- VSTUPNÍ A VÝSTUPNÍ KONEKTORY; ZÁSUVKY TECHNIKA

ČERVENĚ - ZAŘÍZENÍ VYBUDOVANÁ NEBO PŘEMÍSTOVANÁ V RÁMCI TOHOTO PS

MODŘE - ZAŘÍZENÍ VYBUDOVANÁ V RÁMCI JINÝCH PS NEBO SO

Číslo změny:	Obsah změny:	Datum změny:
01	PO ZAPRACOVÁNÍ PŘIPOMÍNEK	02/2019
02	-	-
03	-	-

Objednatel:	Správa železniční dopravní cesty, státní organizace Dlážděná 1003/7, 110 00 Praha 1
	Stavební správa západ Sokolovská 278, 190 00 Praha 9

Generální projektant:	SUDOP PRAHA a.s. Olšanská 1a, 130 80 Praha 3 tel.: +420 267 094 111 e-mail: praha@sudop.cz	Hlavní inženýr projektu: ING. MIROSLAV NEZKUSIL
		Garant profese: ING.MARTIN ŠTROF

Středisko: ELEKTROTECHNIKY, TRAKCE, SDĚLOVACÍ A ZABEZPEČOVACÍ TECHNIKY			
Vedoucí střediska:	Odpovědný projektant SO, IO, PS:	Vypracoval:	Kontroloval:
ING. MARTIN RAIBR	ING. PAVEL VÍŠEK	ING. PAVEL VÍŠEK	ING. MARTIN ŠTROF

Název akce:	Číslo smlouvy:	
	18-216.208	
Modernizace TNS Týniště nad Orlicí (Voklik)	Projektový stupeň:	
	DSP	
Část:	Datum:	
	02/2019	
PS 220 TNS TÝNIŠTĚ NAD ORLICÍ, EZS	Číslo částí:	
	D.2.2	
Název přílohy:	Měřítko:	Počet formátů:
	-	3xA4
BLOKOVÉ SCHÉMA EZS	Číslo přílohy:	
	2	