


TNS TÝNIŠTĚ NAD ORLICÍ, EZS

VNITŘNÍ INSTALACE EZS V TNS - 1.NP

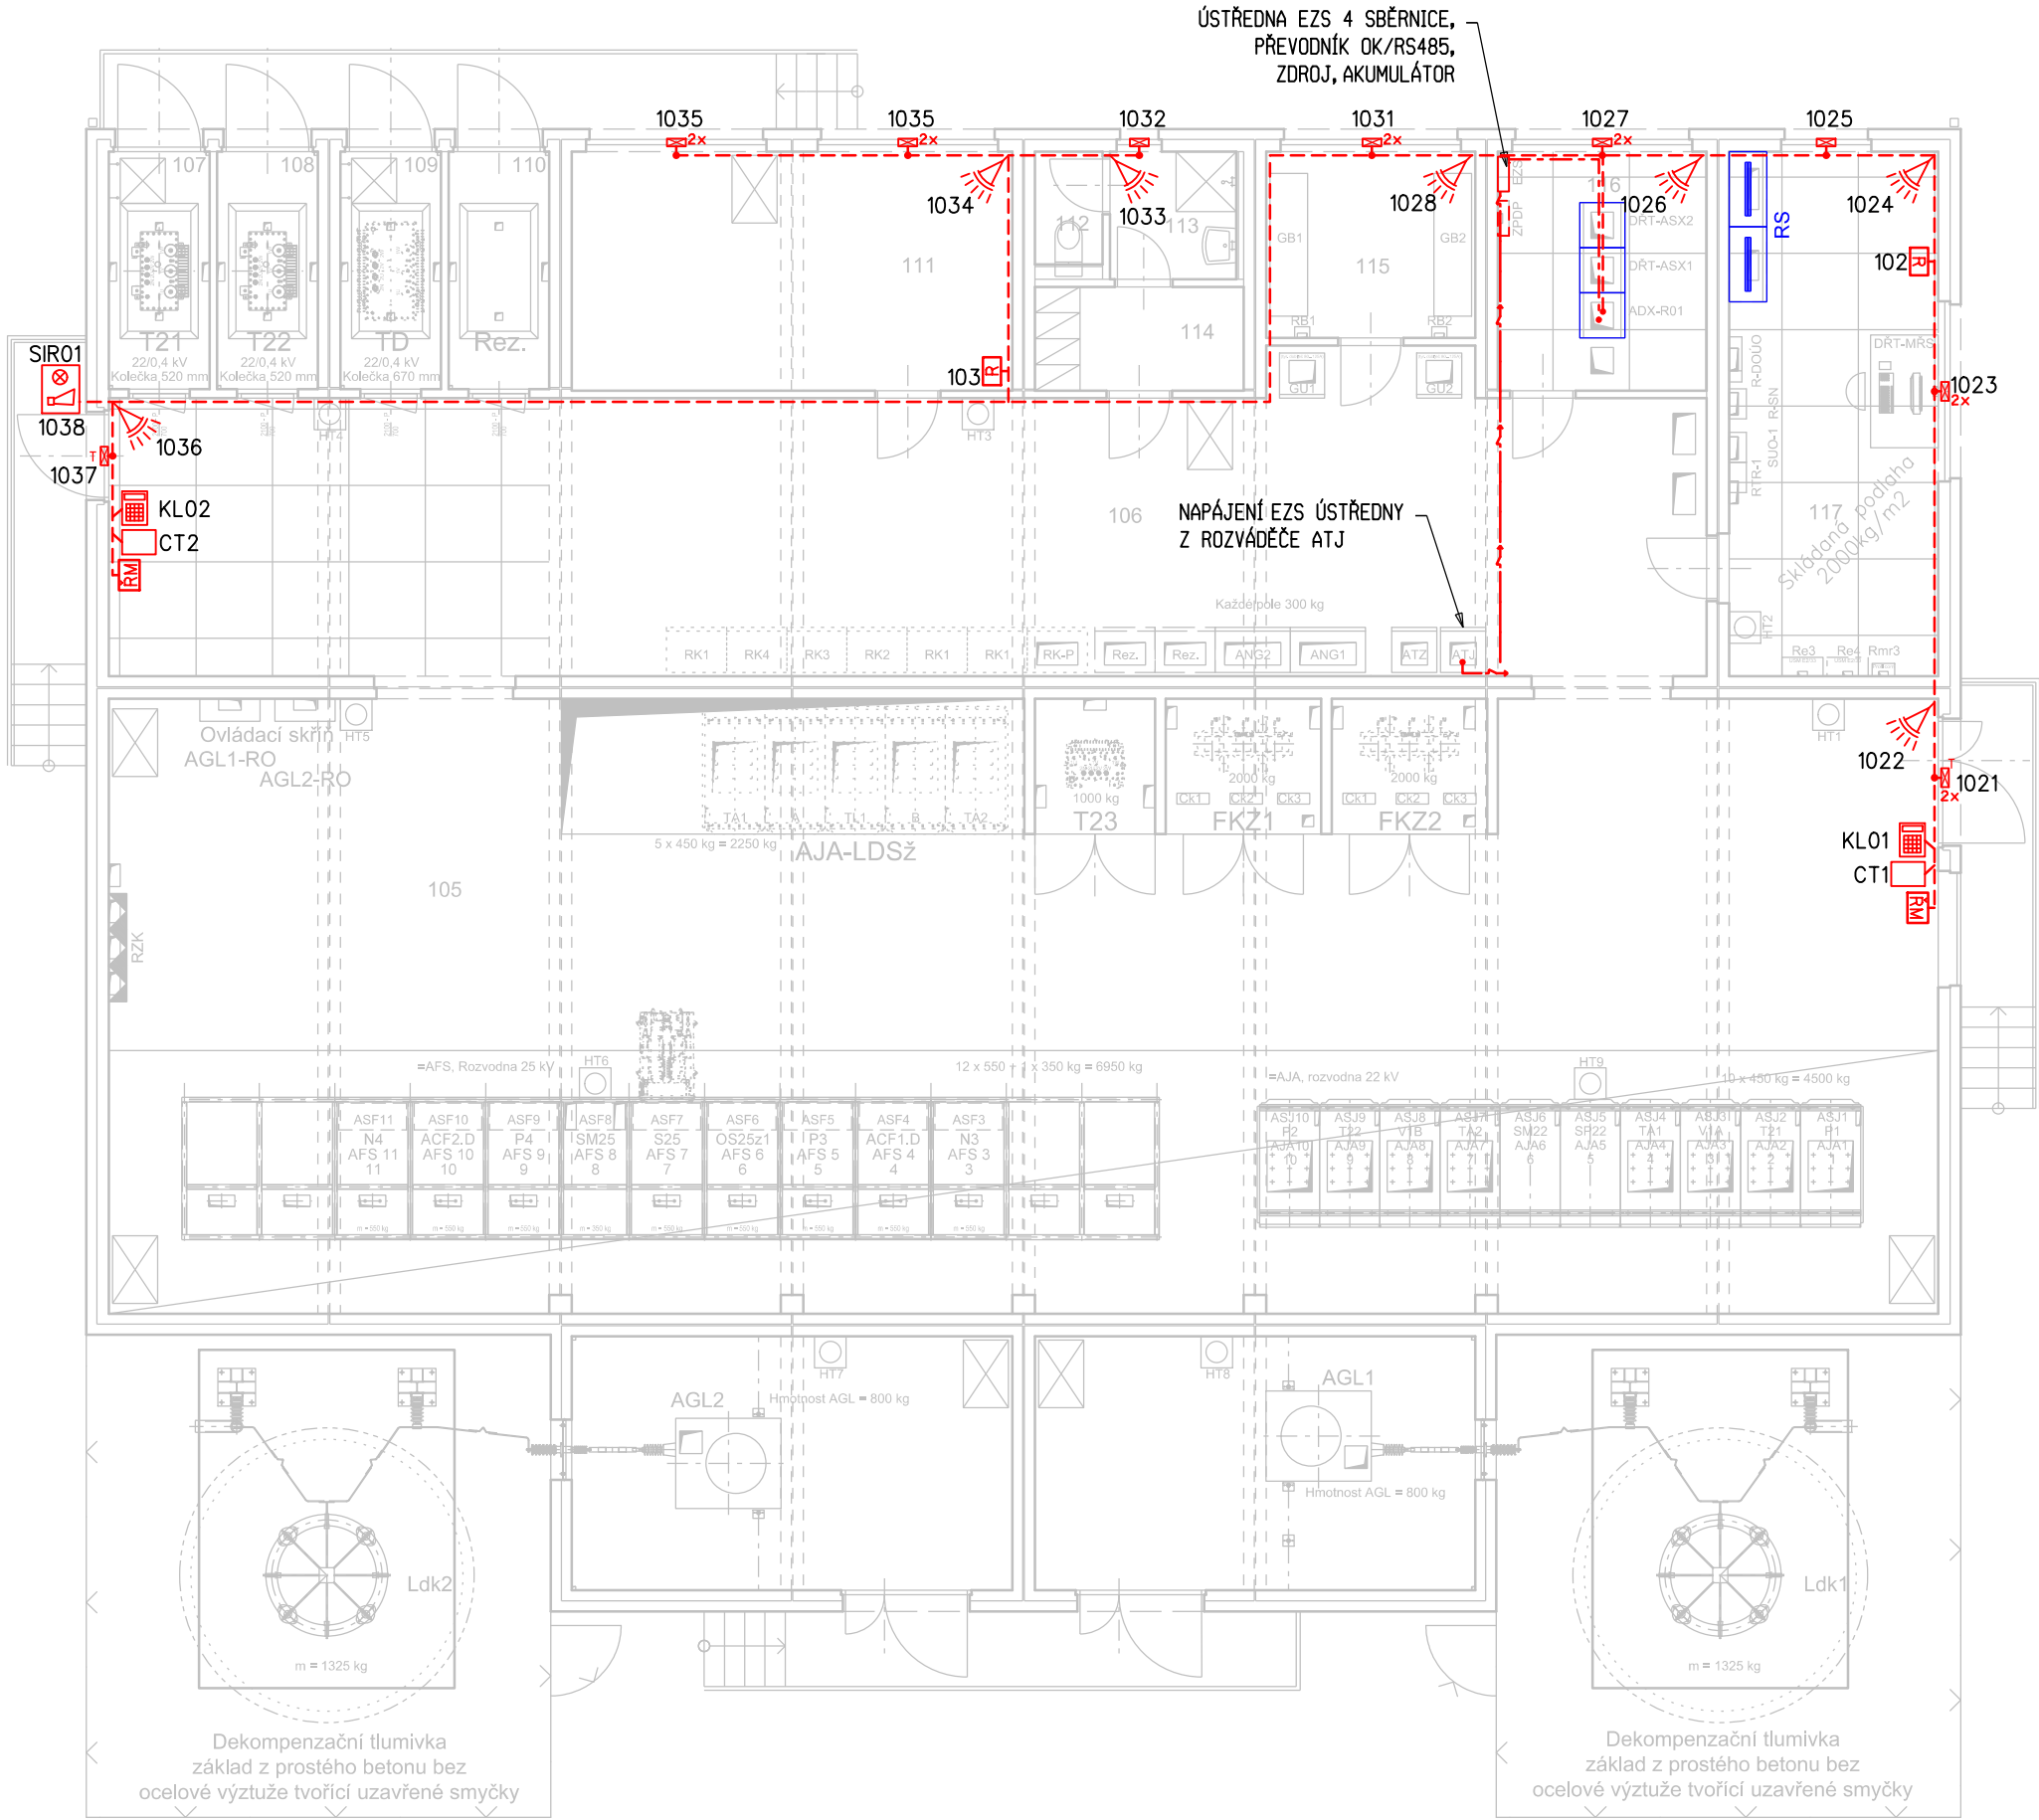

POZNÁMKY:

MAGNETICKÉ KONTAKTY BUDOU UMÍSTĚNY NA VŠECH OTEVÍRATELNÝCH ČÁSTECH OKEN A DVEŘÍ.

- ČERVENĚ - ZAŘÍZENÍ VYBUDOVANÁ NEBO PŘEMÍSTOVANÁ V RÁMCI TOHOTO PS
- MODŘE - ZAŘÍZENÍ VYBUDOVANÁ V RÁMCI JINÝCH PS NEBO SO

LEGENDA MÍSTNOSTI

OZN. MÍSTN.	NÁZEV MÍSTNOSTI (PROSTORU)	PLOCHA (M²)	PODLAHA	POVRCH	POZNÁMKA
101	TRAFIO	19,81	P1 P2P3	110	
102	TRAFIO	19,81	P1 P2P3	110	
103	TRAFIO	19,81	P1 P2P3	110	
104	TRAFIO	19,81	P1 P2P3	110	
105	HALA TECHNOLOGIE	199,29	P1 P2	110	
106	HALA TECHNOLOGIE	79,23	P1 P2P3	110	
107	TRAFIO	4,23	P1 P2	110	
108	TRAFIO	4,23	P1	110	
109	TRAFIO - REZERVA	4,23	P1 P2	110	
110	TRAFIO - REZERVA	4,23	P1	110	
111	LEKŽIBA	18,63	P1 P2	110	
112	WC	1,35	P5	111	DEH SV 2600 MM K.O. V+ 2100 MM
113	UMÝVÁRNA	2,66	P5	111	DEH SV 2600 MM K.O. V+ 2100 MM
114	SATNA	3,84	P4	111	DEH SV 2600 MM K.O. V+ 2100 MM
115	BATERIE	8,84	P1	110	
116	SOL. OVACÍ MÍSTNOST	8,84	P7	110	
117	DOKTORNA	19,36	P6	110	

VYSVĚTLIVKY:

- DUÁLNI ČIDLO - EZS
- DETEKTOR TŘÍŠTĚNÍ SKLA
- KLÁVESNICE K ÚSTŘEDNĚ EZS
- VENKOVNÍ SÍŘENA S OPTICKOU SIGNALIZACÍ
- BEZKONT. ČTEČKA KARET
- KONCENTRÁTOR
- DVEŘNÍ KONTAKT - EZS (T - TĚŽKÉ PŘEVODENÍ)
- OPTICKO-KOUŘOVÝ HLÁSIČ
- PROPOJOVACÍ KRABICE
- ŘÍDÍČÍ MODUL PRO ČTEČKY KARET

- KABELOVÁ TRASA V LV (LAM FLEXO TWIN 2x2x0,5, SYKFY 3x2x0,5)
- KABELOVÁ TRASA V LV (OPTICKÝ PATCHCORD SM DUPLEX)
- KABELOVÁ TRASA V LV (CYKY-J 3X1,5)

Číslo změny:	Obsah změny:	Datum změny:
01	PO ZAPRACOVÁNÍ PŘIPOMÍNEK	02/2019
02	-	-
03	-	-

Objednatel:	Správa železniční dopravní cesty, státní organizace Dlážděná 1003/7, 110 00 Praha 1	
	Stavební správa západ Sokolovská 278, 190 00 Praha 9	
Generální projektant:	SUDOP PRAHA a.s. Olšanská 1a, 130 80 Praha 3 fax: +420 224 230 316 e-mail: praha@sudop.cz	Hlavní inženýr projektu: ING. MIROSLAV NEZKUSIL
		Garant profese: ING.MARTIN ŠTROF

Středisko: ELEKTROTECHNIKY, TRAKCE, SDĚLOVACÍ A ZABEZPEČOVACÍ TECHNIKY			
Vedoucí střediska:	Odpovědný projektant SO, IO, PS:	Vypracoval:	Kontroloval:
ING. MARTIN RAIBR	ING. PAVEL VÍŠEK	ING. PAVEL VÍŠEK	ING. MARTIN ŠTROF

Název akce:	Číslo smlouvy:	
	18-216.208	
Modernizace TNS Týniště nad Orlicí (Voklik)	Projektový stupeň:	
	DSP	
Část:	Datum:	
	02/2019	
PS 220 TNS TÝNIŠTĚ NAD ORLICÍ, EZS	Číslo části:	
	D.2.2	
Název přílohy:	Měřítka:	Počet formátů:
	-	3xA4
VNITŘNÍ INSTALACE EZS V TNS - 1.NP	Číslo přílohy:	
	3.1	