


TNS TÝNIŠTĚ NAD ORLICÍ, SDĚLOVACÍ ZAŘÍZENÍ

OBSAZENÍ SKŘÍŇE 19" 47U VE SDĚLOVACÍ MÍSTNOSTI

skříň ADX-R01

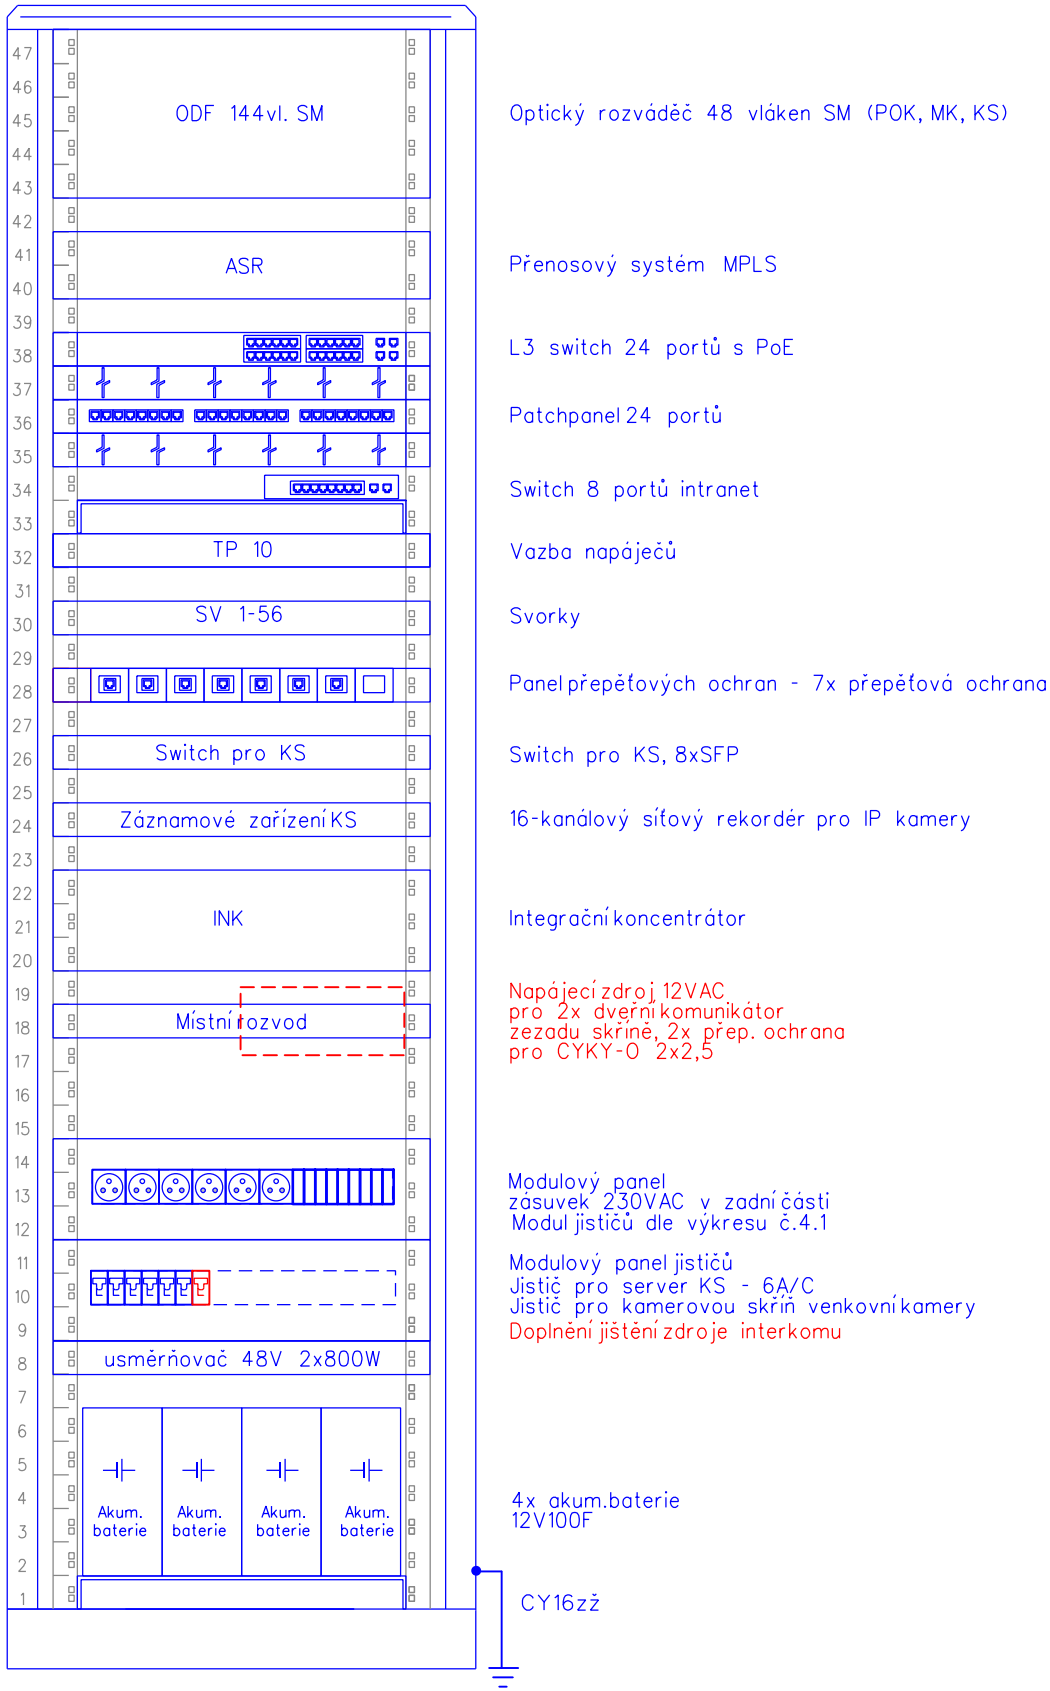

VYSVĚTLIVKY:

- ČERVENĚ** - Zařízení vybudovaná nebo přemísťovaná v rámci tohoto PS
- MODŘE** - Zařízení vybudovaná v rámci jiných PS a SO
- ČERNĚ** - Zařízení stávající

Číslo změny:	Obsah změny:	Datum změny:
01	PO ZAPRACOVÁNÍ PŘIPOMÍNEK	02/2019
02	-	-
03	-	-

Objednatel:	Správa železniční dopravní cesty, státní organizace Dlážděná 1003/7, 110 00 Praha 1
	Stavební správa západ Sokolovská 278, 190 00 Praha 9

Generální projektant:	SUDOP PRAHA a.s. Olšanská 1a, 130 80 Praha 3 tel.: +420 267 094 111 e-mail: praha@sudop.cz	Hlavní inženýr projektu: ING. MIROSLAV NEZKUSIL
		Garant profese: ING.MARTIN ŠTROF

Středisko: ELEKTROTECHNIKY, TRAKCE, SDĚLOVACÍ A ZABEZPEČOVACÍ TECHNIKY			
Vedoucí střediska: ING. MARTIN RAIBR	Odpovědný projektant SO, IO, PS: ING. PAVEL VÍŠEK	Vypracoval: ING. PAVEL VÍŠEK	Kontroloval: ING. MARTIN ŠTROF

Název akce: Modernizace TNS Týniště nad Orlicí (Voklik)	Číslo smlouvy: 18-216.208	
	Projektový stupeň: DSP	
	Datum: 02/2019	
Část: PS 221 TNS TÝNIŠTĚ NAD ORLICÍ, SDĚLOVACÍ ZAŘÍZENÍ	Číslo části: D.2.2	
	Měřítko: -	Počet formátů: 2xA4
	Číslo přílohy: 4	