


- X Číslo ocelové konstrukce  
viz. příloha č. 13
- Y Číslování armatur  
viz příloha č. 21 - Seznam armatur  
v rozvodně 110 kV - PS 320
- Z Číslování armatur  
viz příloha č. 14 - Seznam armatur  
na stanovištích transformátorů 110/27 kV

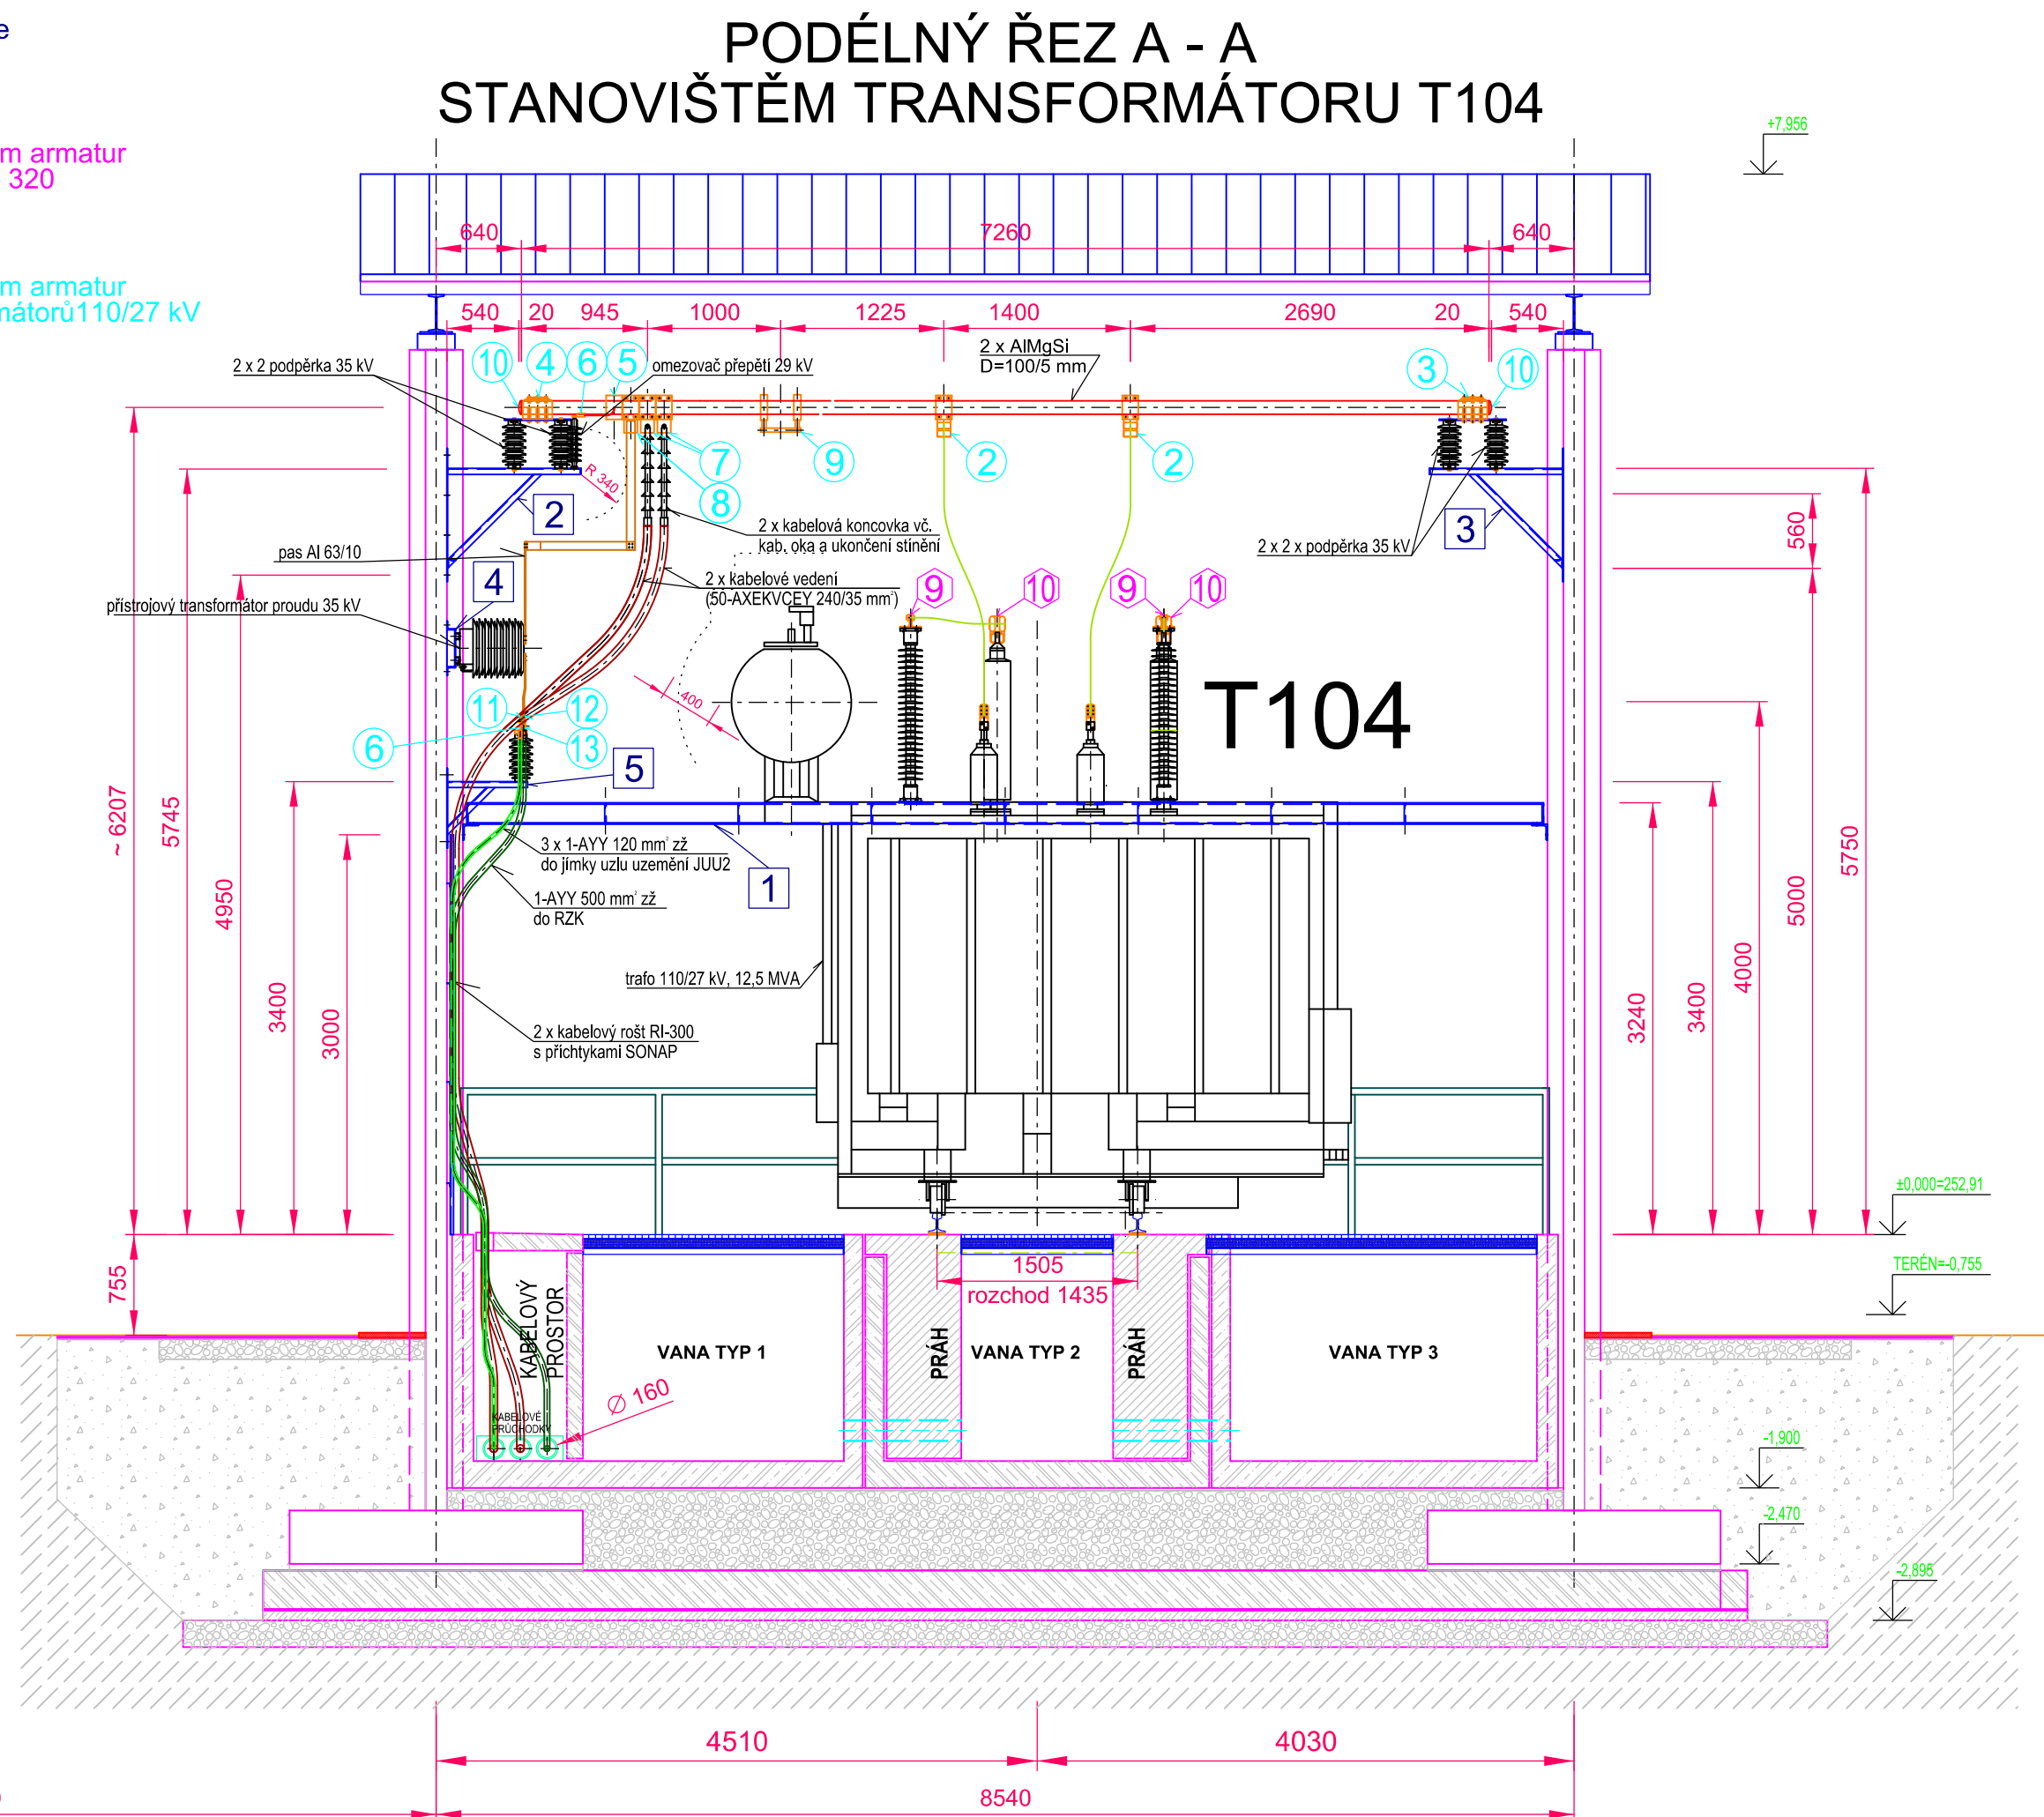

Číslo změny:	Obsah změny:	Datum změny:
01	PO ZAPRACOVÁNÍ PŘIPOMÍNEK	02/2019
02	-	-
03	-	-

Objednatel:	Správa železniční dopravní cesty, státní organizace Dlážděná 1003/7, 110 00 Praha 1
	Stavební správa východ Nerudova 1, 772 58 Olomouc

Generální projektant:	SUDOP PRAHA a.s. Olšanská 1a, 130 80 Praha 3 tel.: +420 267 094 111 e-mail: praha@sudop.cz	Hlavní inženýr projektu:	ING. MIROSLAV NEZKUSIL
		Garant profese:	-

Středisko: ELEKTROTECHNIKY, TRAKCE, SDĚLOVACÍ A ZABEZPEČOVACÍ TECHNIKY			
Vedoucí střediska:	Odpovědný projektant SO, IO, PS:	Vypracoval:	Kontroloval:
ING. MARTIN RAIBR	ING. JIŘÍ VELEBIL	ING. JIŘÍ VELEBIL	ING. MIROSLAV NEZKUSIL

Název akce:	Číslo smlouvy:	
	18 216.208	
Modernizace TNS Týniště nad Orlicí (Voklik)	Projektový stupeň:	
	DSP	
Část:	Datum:	
	02/2019	
PS 321.1 - TNS TÝNIŠTĚ NAD ORLICÍ, STANOVIŠTĚ TRANSFORMÁTORŮ 110/27 kV, TECHNOLOGIE	Číslo části:	
	D.3.2.3	
Název přílohy:	Měřítko:	Počet formátů:
	1 : 50	4 x A4
PODÉLNÉ ŘEZY A - A STANOVIŠTI TRANSFORMÁTORŮ T103 - AUE 03, T104 - AUE 04	Číslo přílohy:	
	7	