




KABELOVÝ PROSTOR  
1:50  
Dispozice kabelového prostoru na úrovni -800

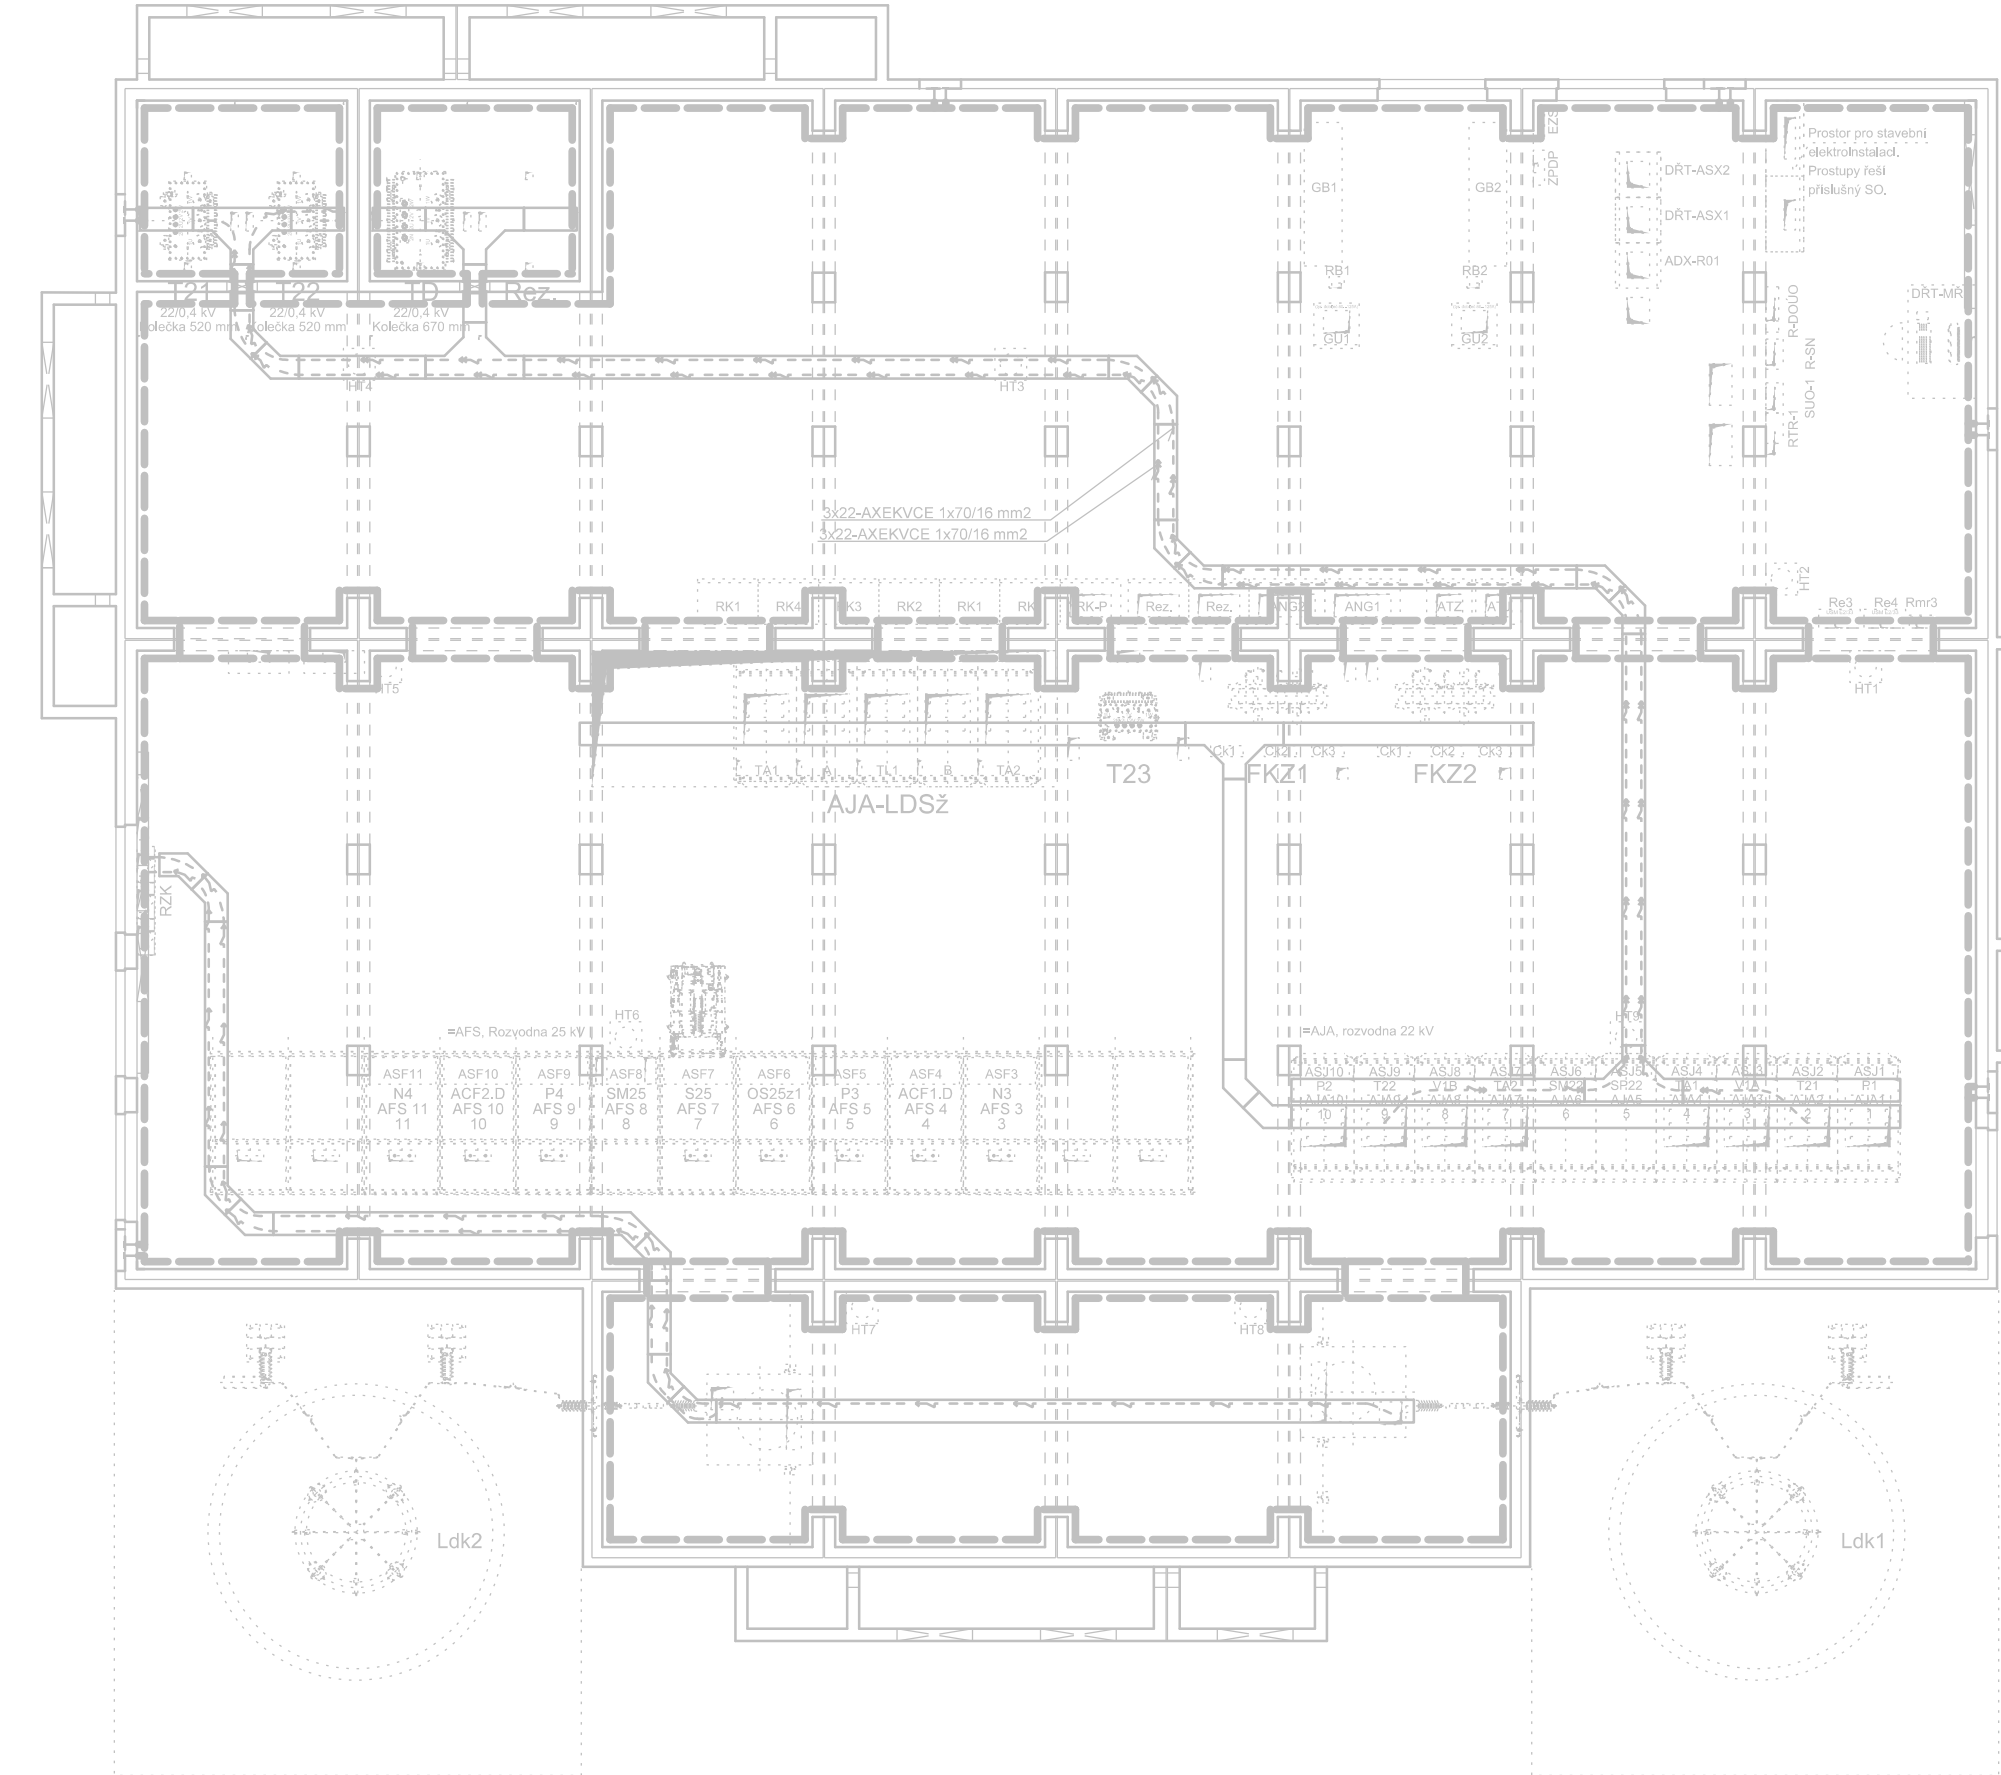


KABELOVÝ PROSTOR  
1:50  
Dispozice kabelového prostoru na úrovni -1050

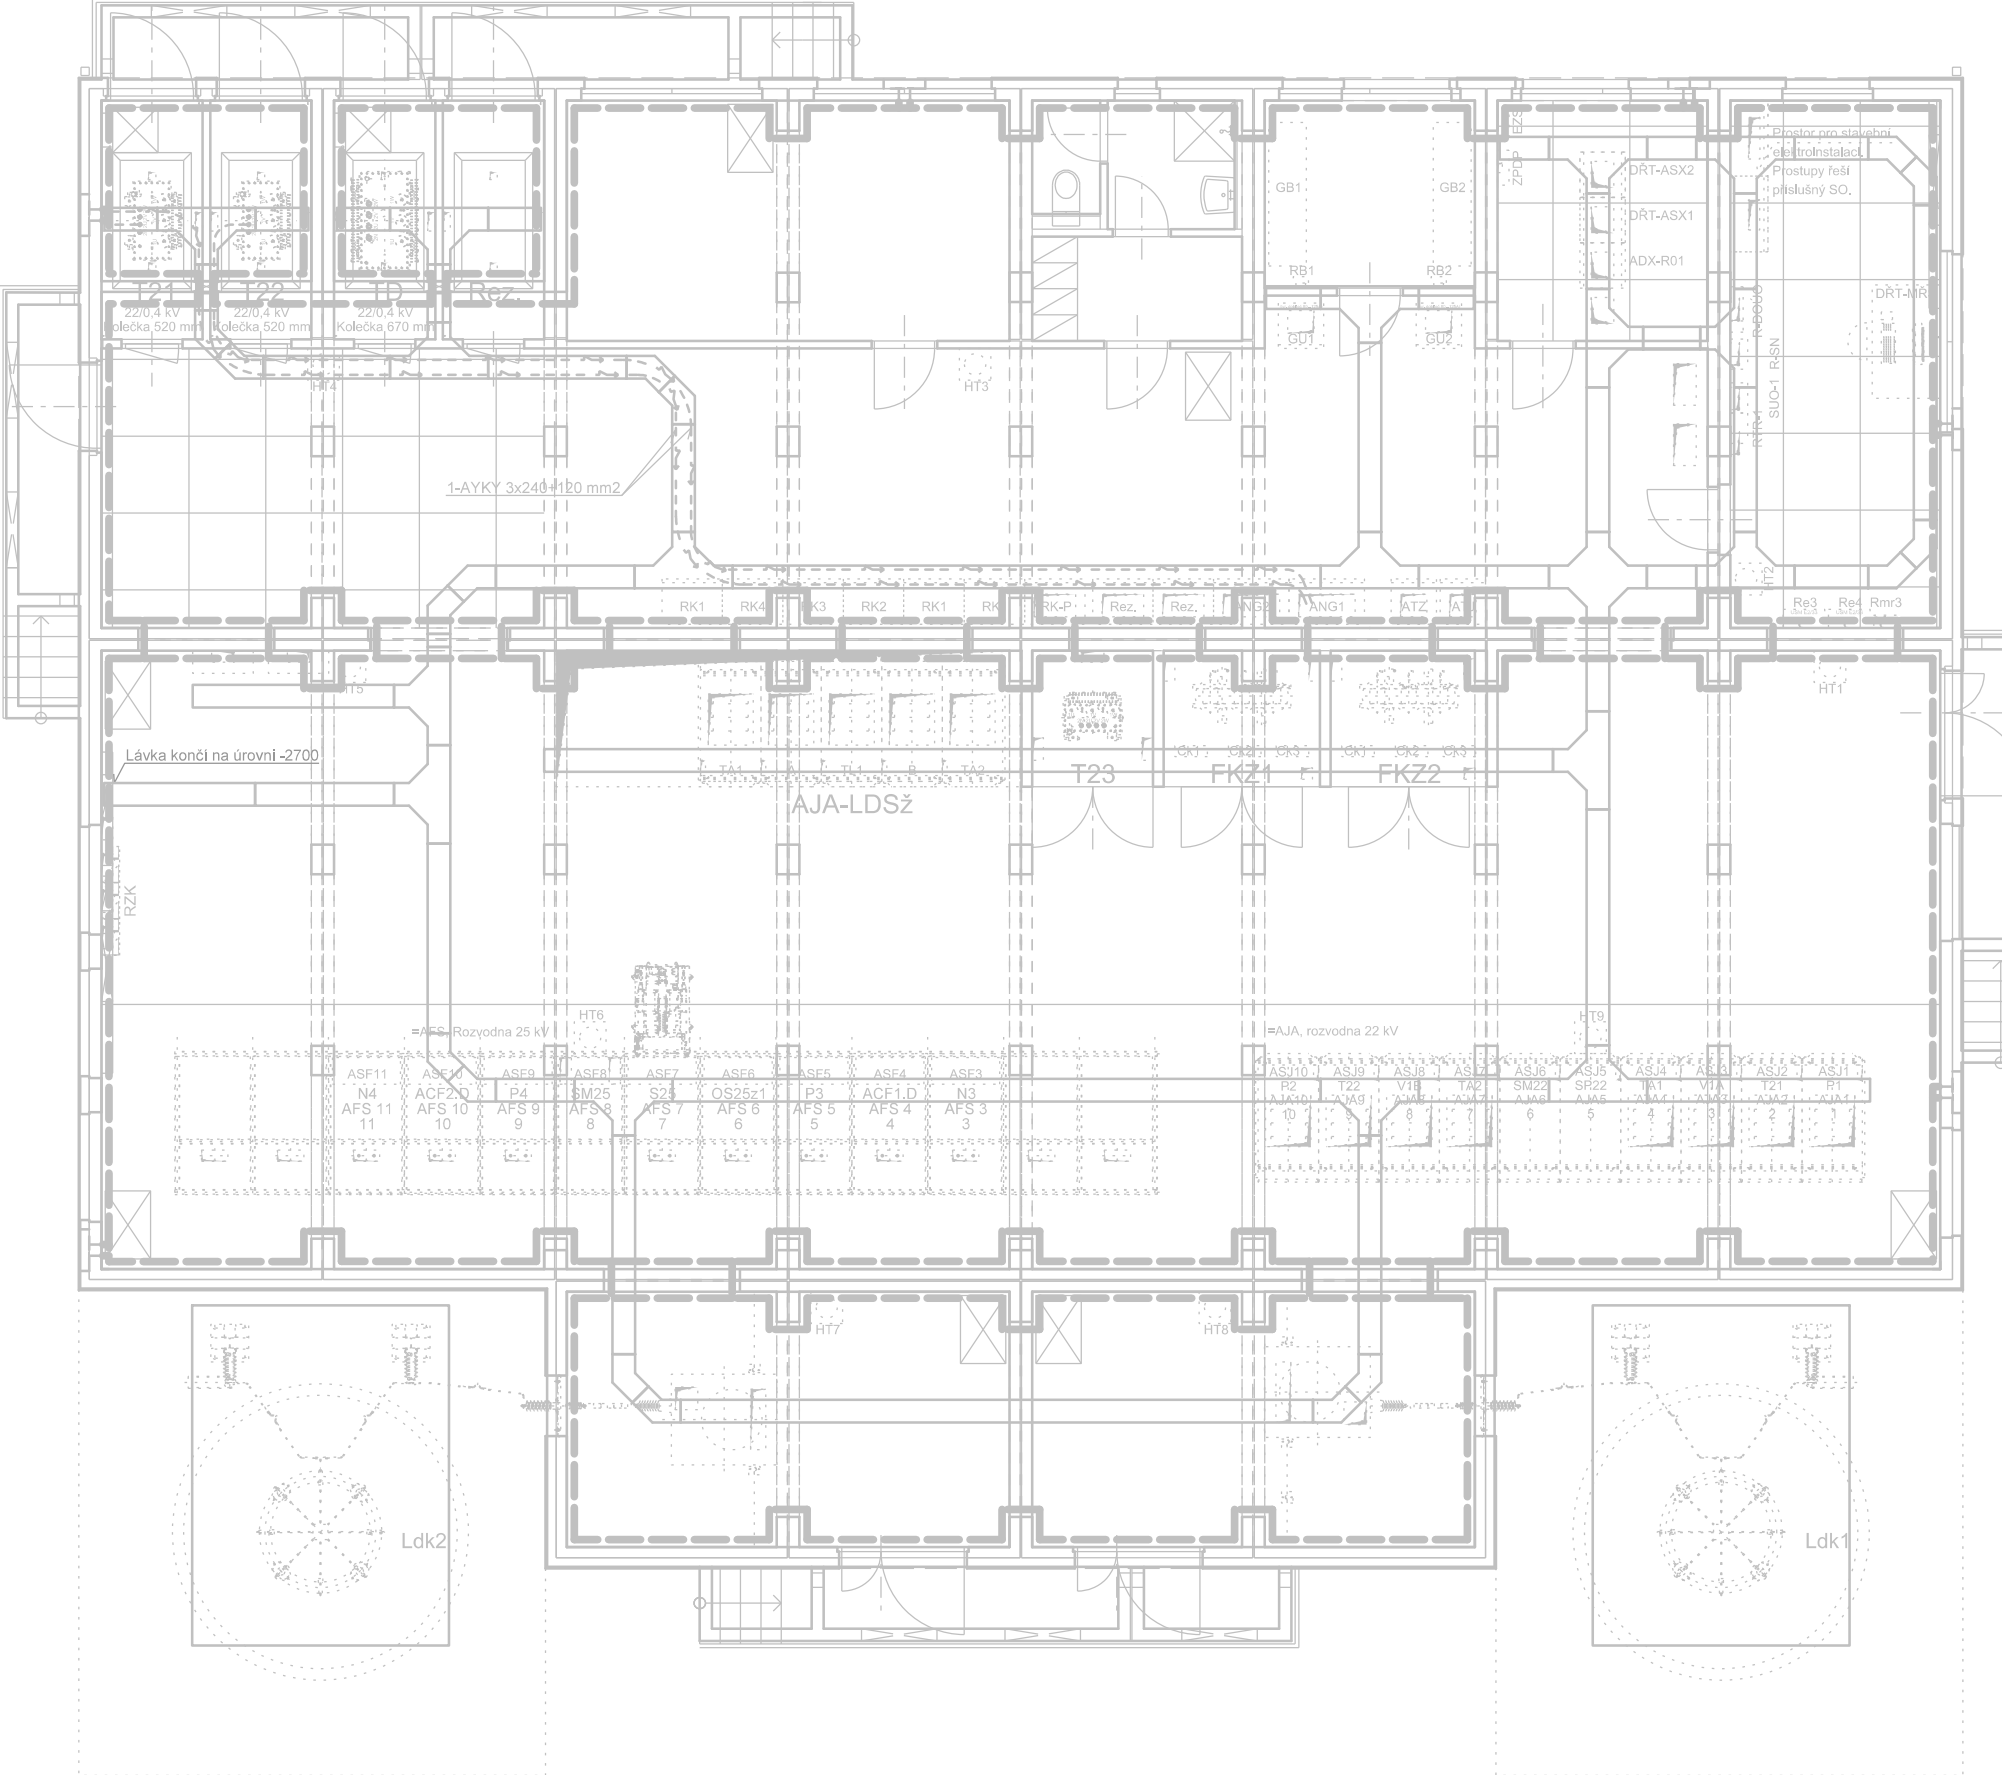

KABELOVÝ PROSTOR  
1:50  
Dispozice kabelového prostoru na úrovni -1300

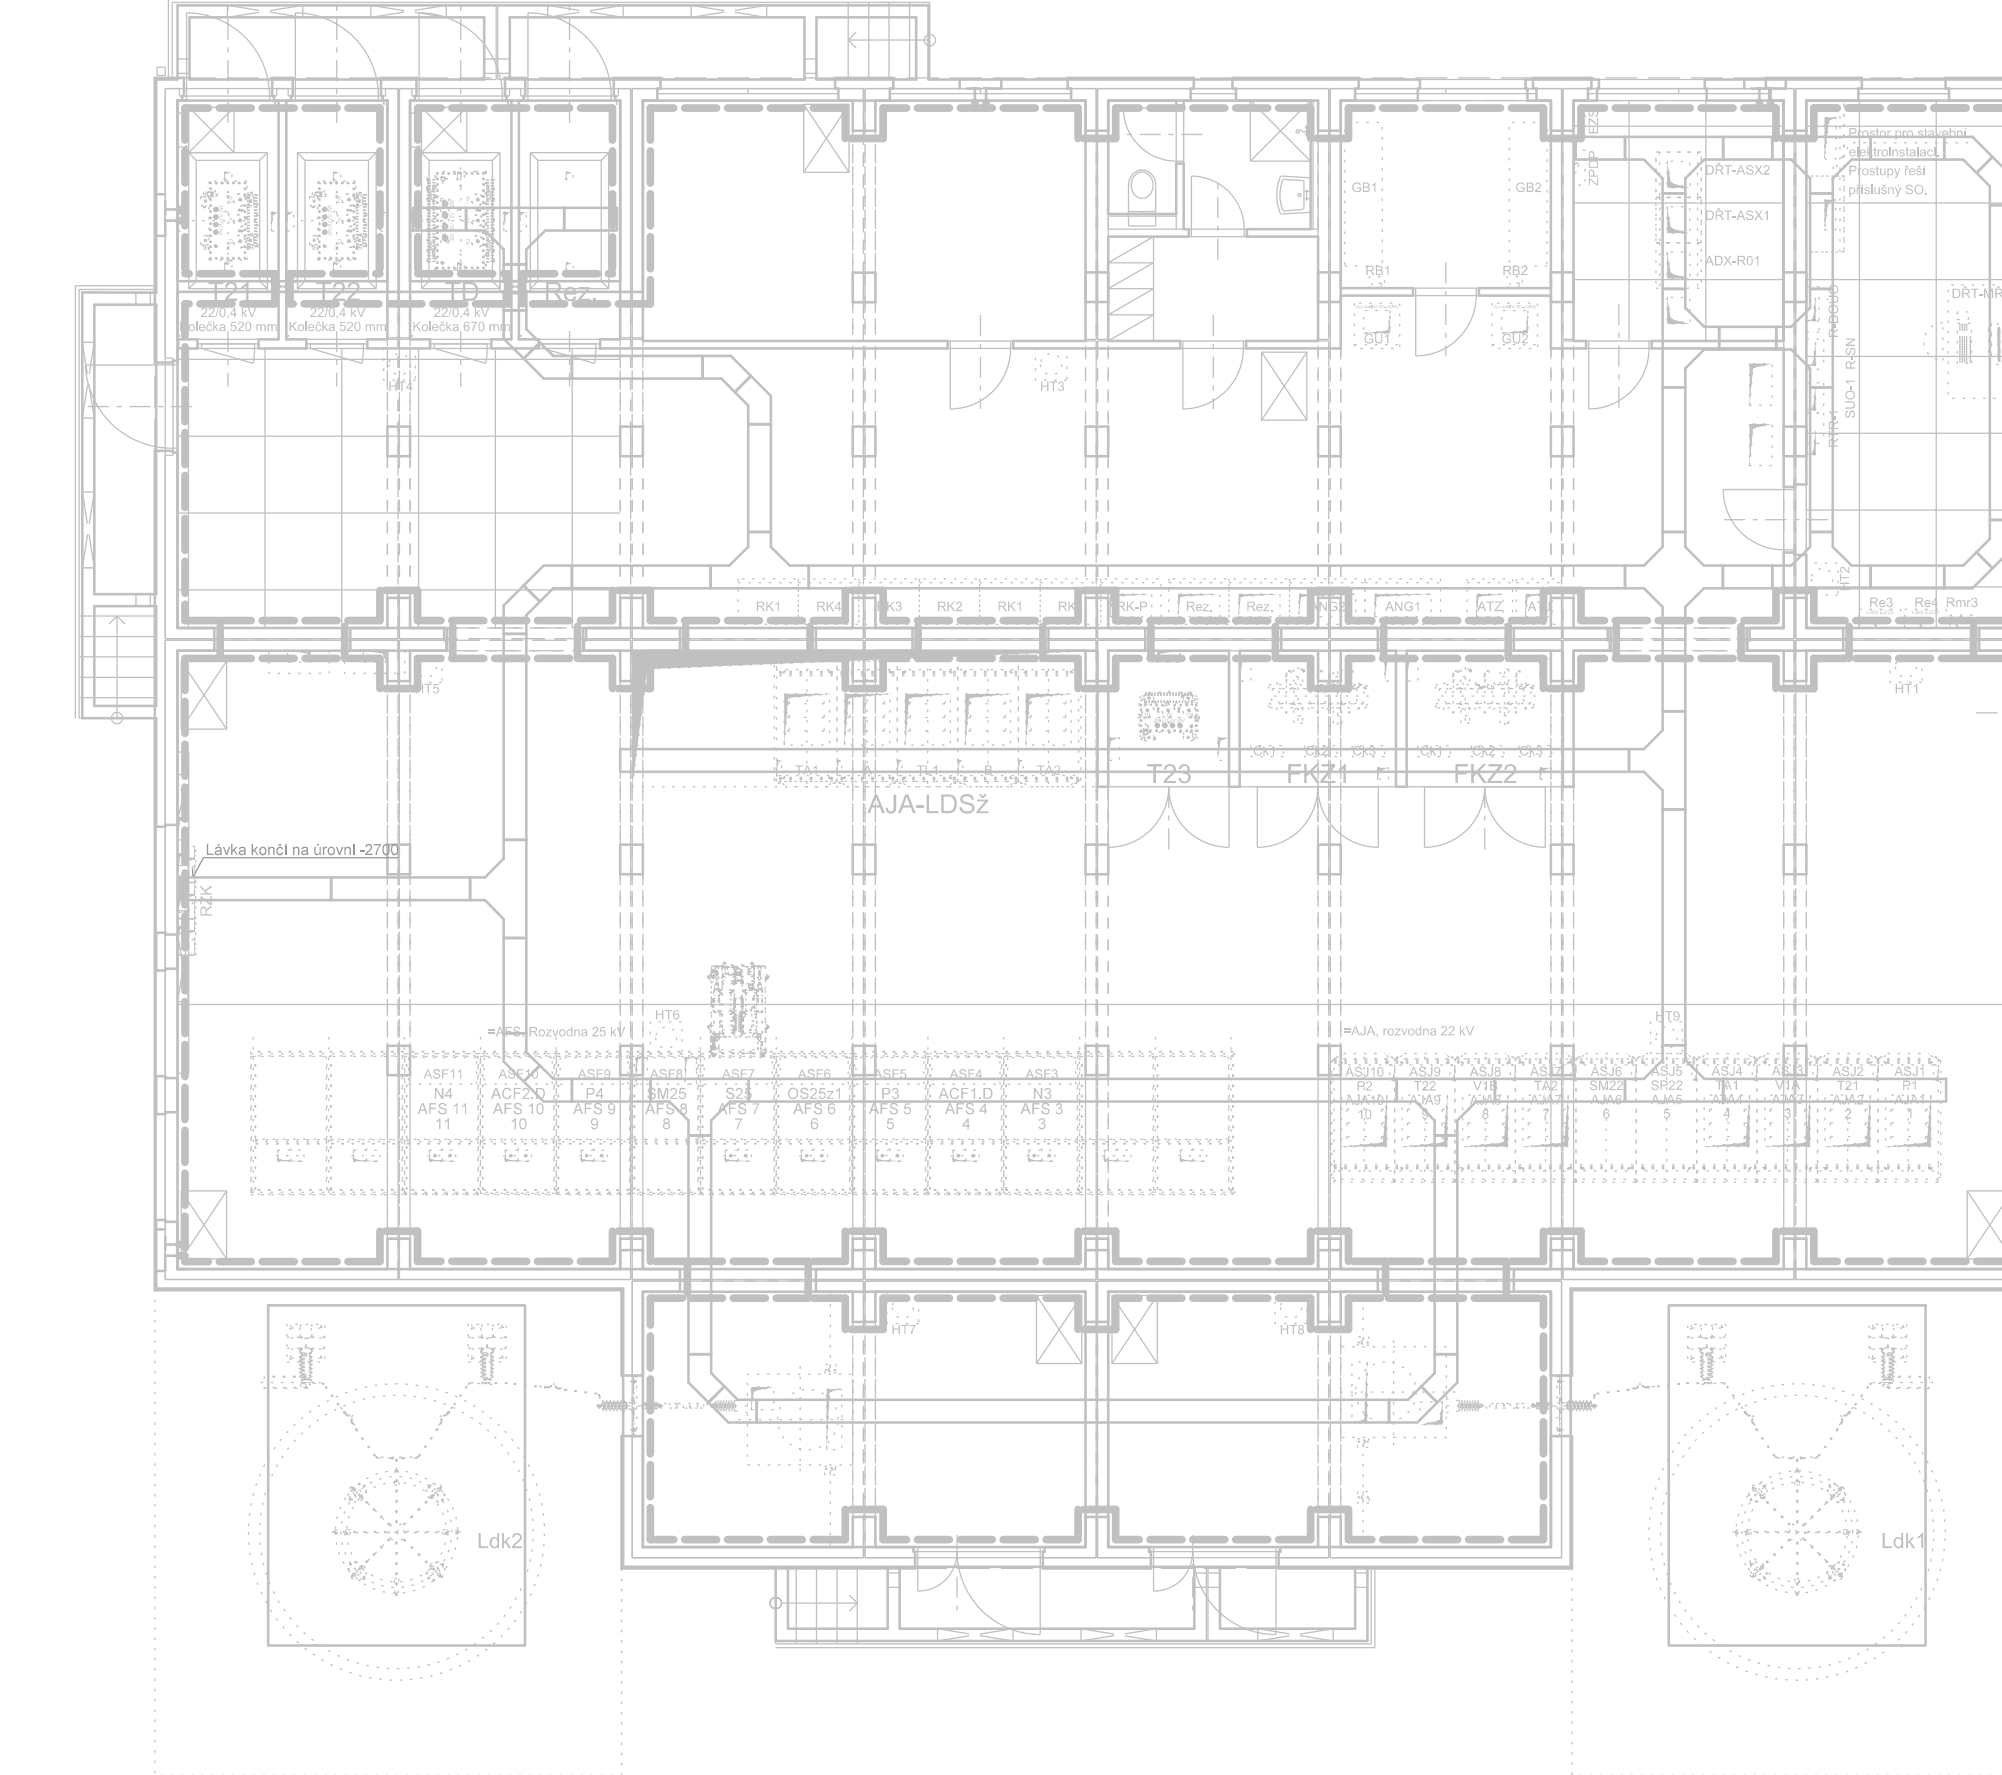

KABELOVÝ PROSTOR  
1:50  
Dispozice kabelového prostoru na úrovni -2700

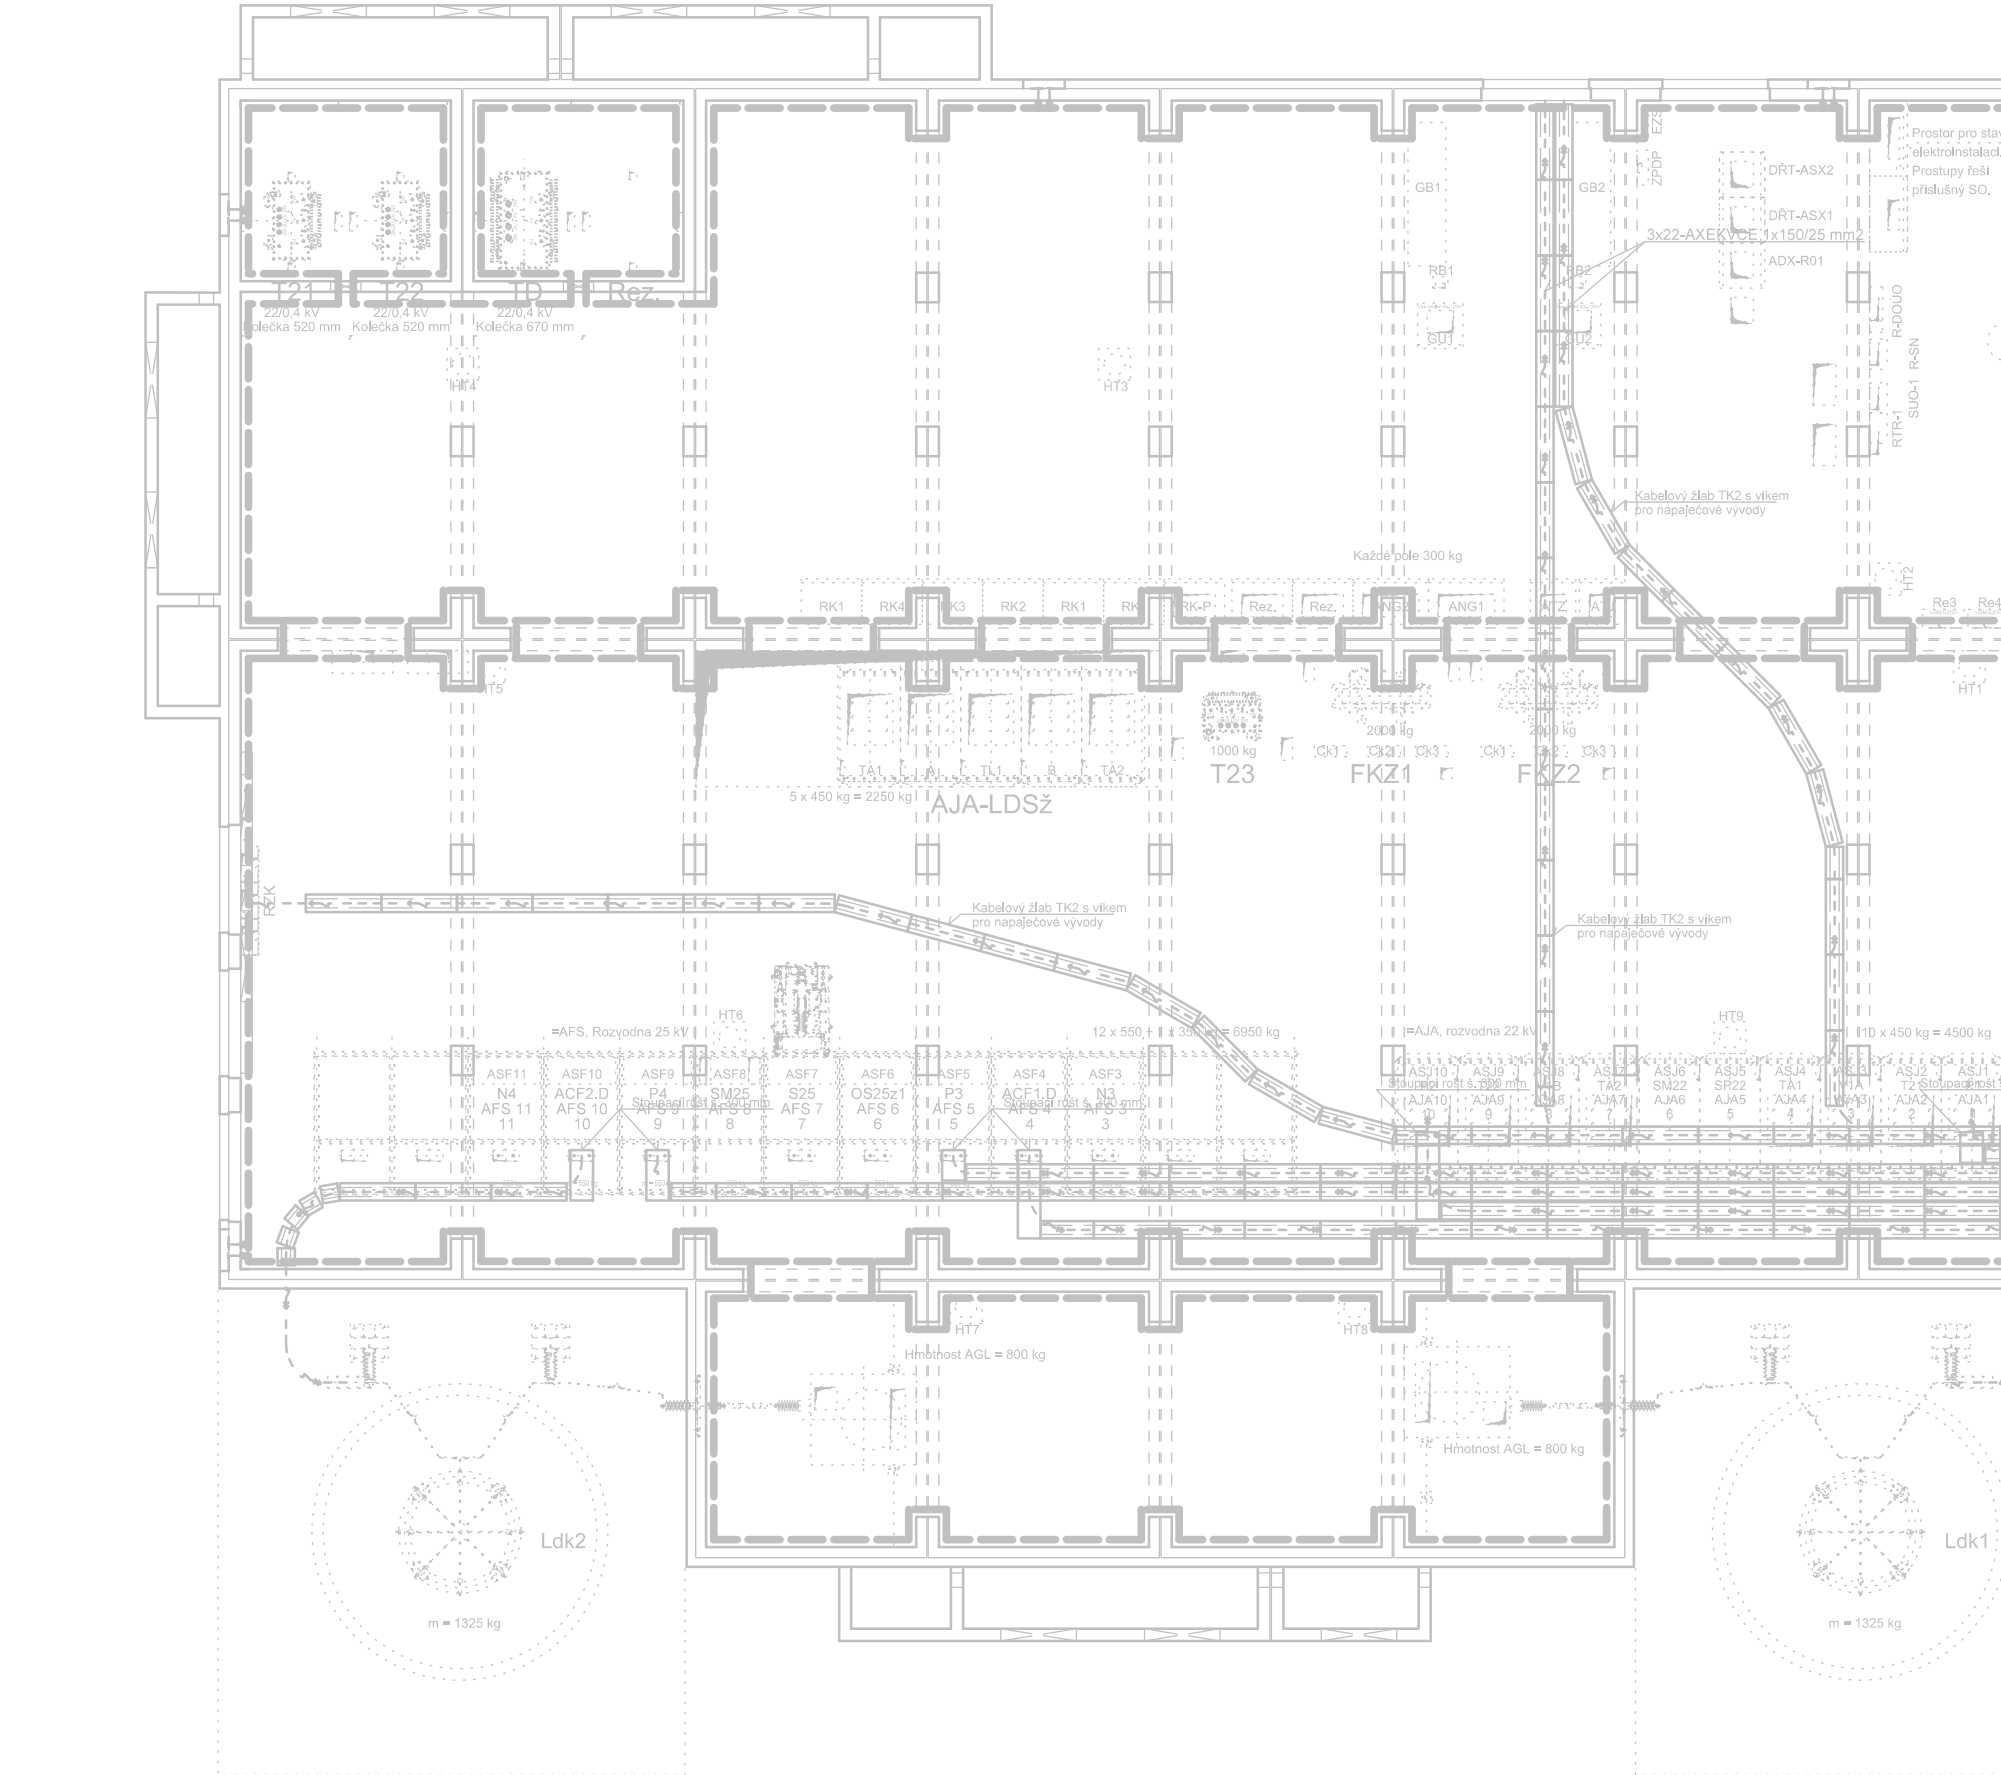

Číslo změny:		Obsah změny:		Datum změny:	
01		PO ZAPRACOVÁNÍ PŘÍPOMÍNEK		02/2019	
02		-		-	
03		-		-	

Objednatel:		Správa železniční dopravní cesty, státní organizace Dlažďenská 1003/7, 110 00 Praha	
		Stavební správa východ Nerudova 1, 772 58 Olomouc	

Generální projektant:		SUDOP PRAHA a.s. Ošbanská 1a, 130 80 Praha 3 tel.: +420 267 094 111 e-mail: praha@sudop.cz		Hlavní inženýr projektu: ING. MIROSLAV NEZKUSIL Garant profese: -	
					

Středisko: <b>ELEKTROTECHNIKY, TRAKCE, SDĚLOVACÍ A ZABEZPEČOVACÍ TECHNIKY</b>					
Vedoucí střediska:  ING. MARTIN RAIBER		Odpovědný projektant SO, IO, PS:  JIŘÍ MATYS		Výpracoval:  JIŘÍ MATYS	
				Kontroloval:  ING. MIROSLAV NEZKUSIL	

Název akce:		Číslo smlouvy:	
		18-216.208	
<b>Modernizace TNS Týniště nad Orlicí (Voklik)</b>		Projektový stupeň:	
		DSP	
Část:		Datum:	
		02/2019	
PS 330 TNS Týniště nad Orlicí rozvodna 22 kV, technologie		Číslo části:	
		D.3.3	
Název přílohy:		Měřítko:	
		-	
		Počet formátů:	
		9x44	
<b>DISPOZICE KABELOVÉHO PROSTORU</b>		Číslo přílohy:	
		5	

DOBRÝ DEN! UŽIJTE SI SVÉHO PŘÍTELÉHO, SVÉHO DĚLA, SVÉHO ČASU NEKDE BYTÍ A SVÉHO LIDU. SVÉHO NEVÝHODNÉHO ŽIVOTA POSLEDNÍHO ROZHOVORU. BEZ ŽALU. JEDINÁ PRAHA