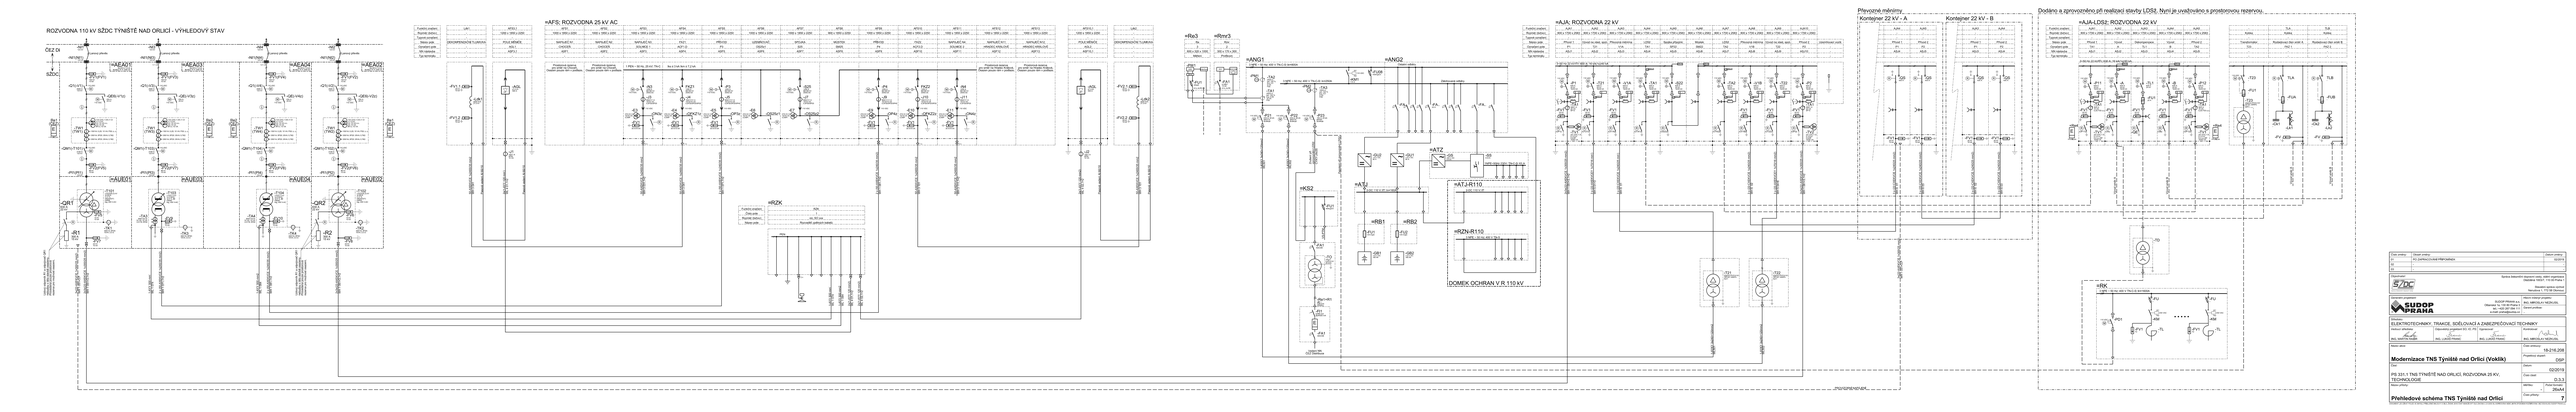

Číslo smlouvy:	Objem stavby:
Název stavby:	TÝ. DVROZVODNA TÝNIŠTĚNAD
Část:	
Objednatel:	Správa železniční dopravní cesty, státní organizace Dlážděná 1003/7, 110 00 Praha 1
	Stavební správa východ Nerudova 4, 772 58 Olomouc

SUDOP PRAHA a.s.	Sídlo: Sokolovská 1a, 186 00 Praha 8 tel.: +420 284 041 111 e-mail: info@sudop.cz
Projektant:	Autor technické zprávy:
ELEKTROTECHNIKY, TRAKCE, SDĚLOVACÍ A ZABEZPEČOVACÍ TECHNIKY	
Vedoucí projektant: Ing. Jiří Kaňka, Ph.D.	Zodpovědný projektant: Ing. Jiří Kaňka, Ph.D.
Projektant: ING. MARTIN KAŠE	Kreslil: ING. LADISLAV FRANC
Datum: září 2019	Kontroloval: ING. MIROSLAV NEDVĚD

Číslo zakázky:	16-216.200
Projektová fáze:	DSP
Datum:	02/2019
Měřítko:	D.3.3
Formát:	A3
Číslo přílohy:	7

Modernizace TNS Týniště nad Orlicí (Volák)

PS 331.1 TNS TÝNIŠTĚ NAD ORLICÍ ROZVODNA 25 KV, TECHNOLOGIE

Přehledové schéma TNS Týniště nad Orlicí

Tento výkres je chráněn autorským zákonem. Bez souhlasu autora nesmí být kopírován, rozmnožován ani jinak zpřístupňován třetím osobám.