DEŠŤOVÁ KANALIZACE 3

1:200/100

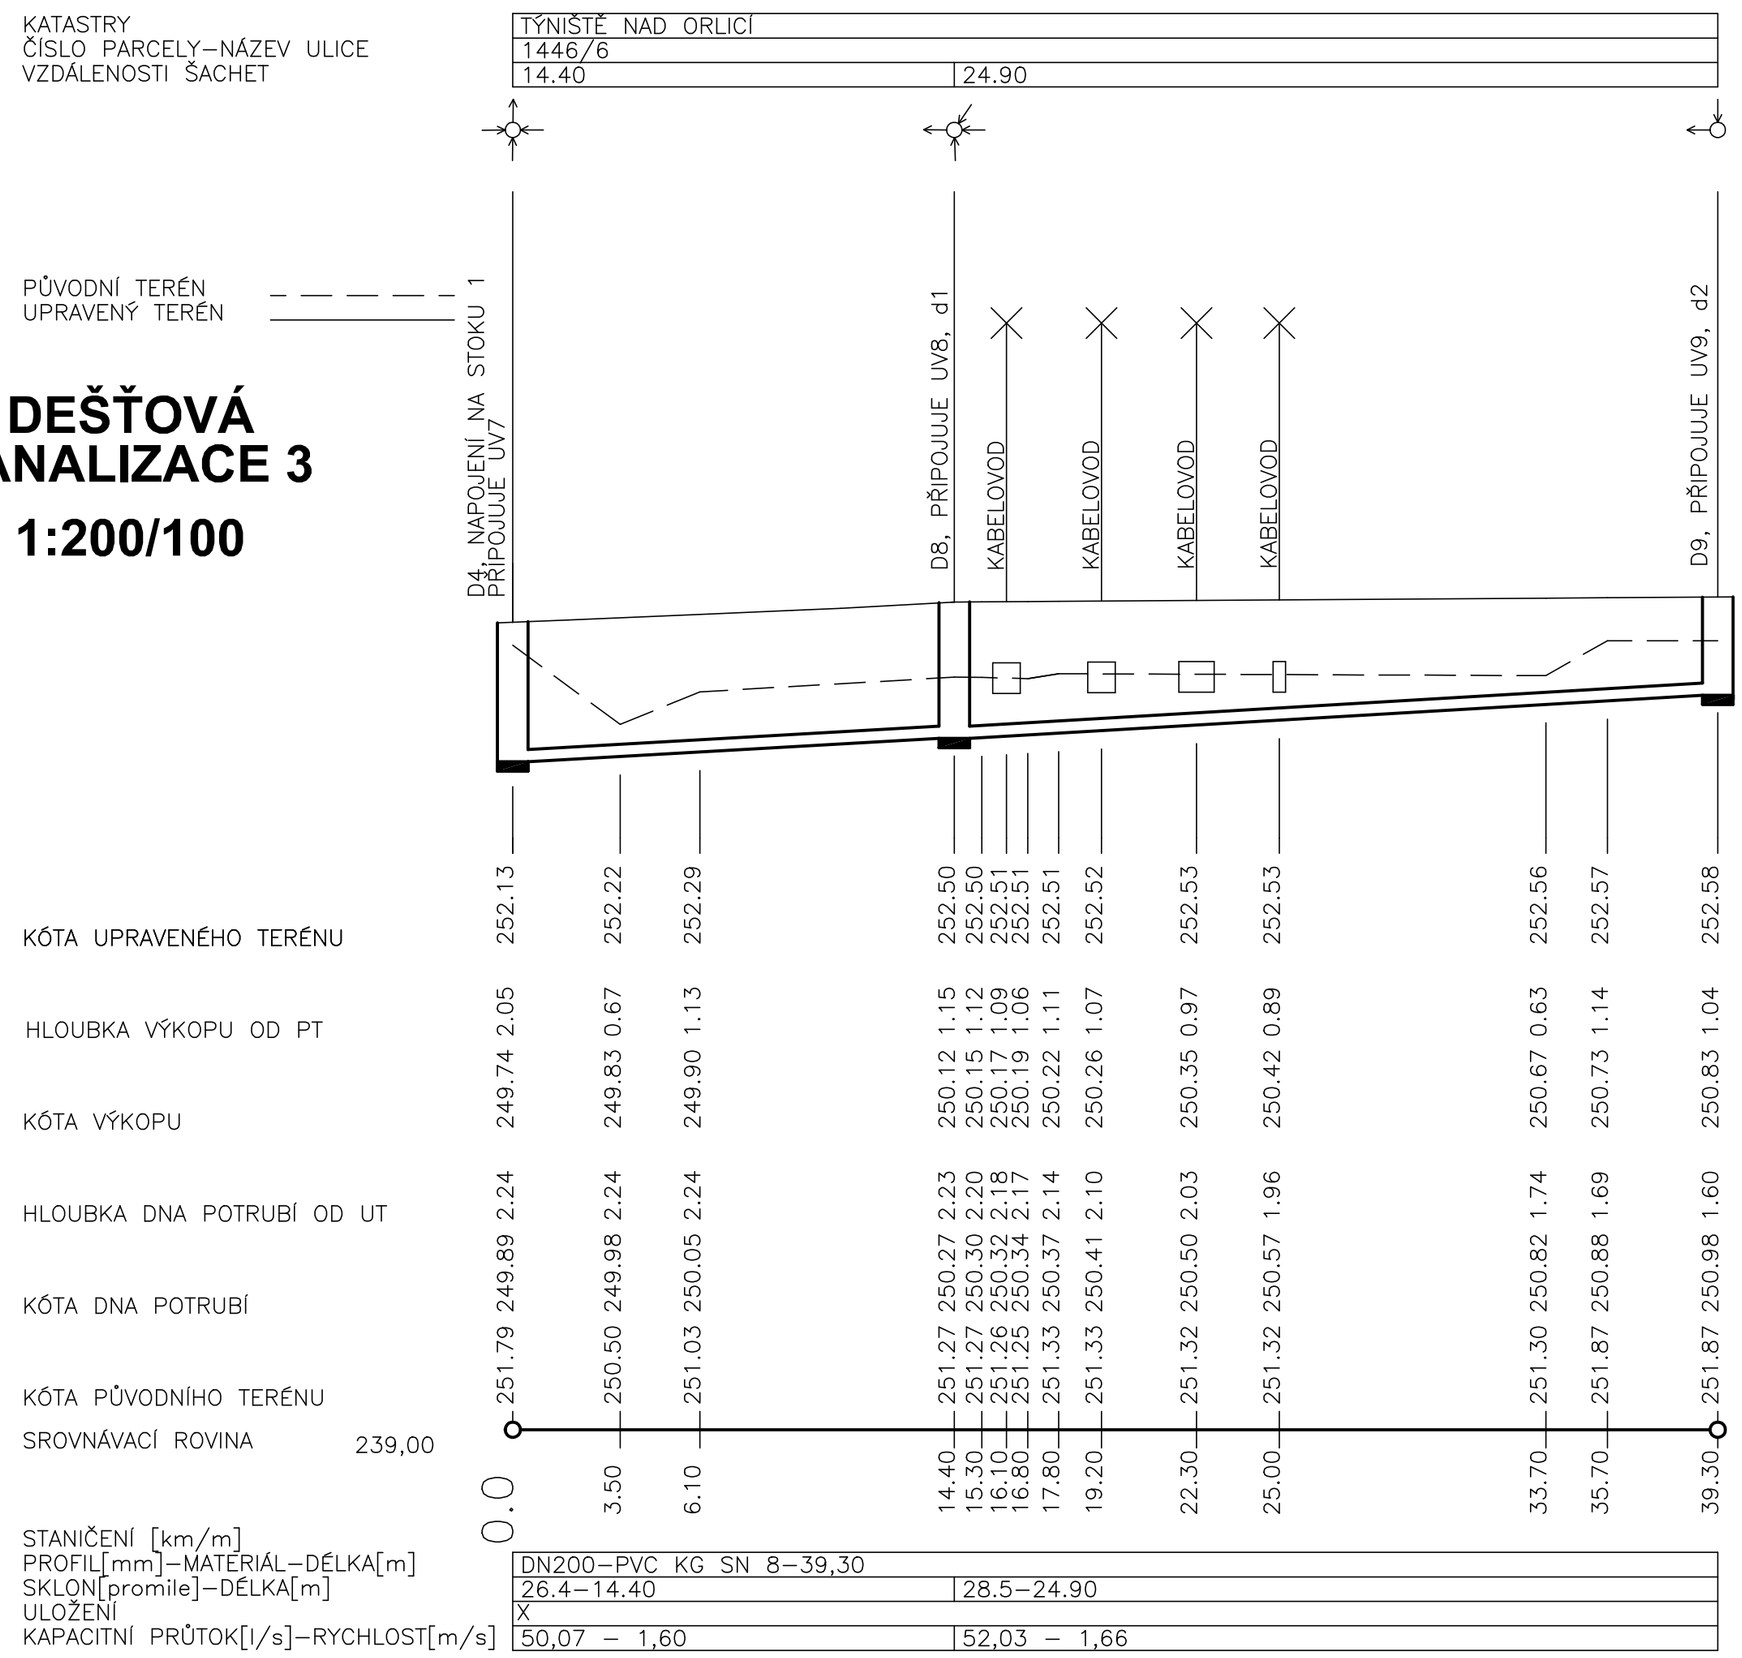

STANIČENÍ [km/m]		
PROFIL[mm]–MATERIÁL–DÉLKA[m]	DN200–PVC KG SN 8–39,30	
SKLON[promile]–DÉLKA[m]	26.4–14.40	28.5–24.90
ULOŽENÍ	X	
KAPACITNÍ PRŮTOK[l/s]–RYCHLOST[m/s]	50,07 – 1,60	52,03 – 1,66

POZNÁMKA :

– PŘED ZAHÁJENÍM ZEMNÍCH PRACÍ MUSÍ ZHOTOVITEL ZAJISTIT VYTYČENÍ STÁVAJÍCÍCH INŽENÝRSKÝCH SÍTÍ V TERÉNU A PŘI JEJICH KŘÍŽENÍ BUDE RESPEKTOVÁNA ČSN 73 6005

X – ULOŽENÍ NA 15 cm PÍSKOVÉM LOŽI S OBSYPEM 30 cm NAD ROURU ŠTĚRKOPÍSKEM

Číslo změny:	Obsah změny:	Datum změny:
01	PO ZAPRACOVÁNÍ PŘIPOMÍNEK	02/2019
02	-	-
03	-	-

Objednatel:
Správa železniční dopravní cesty, státní organizace
Dlážděná 1003/7, 110 00 Praha 1
Stavební správa východ
Nerudova 1, 772 58 Olomouc

Generální projektant:
SUDOP PRAHA a.s.
Olšanská 1a, 130 80 Praha 3
tel.: +420 267 094 111
e-mail: praha@sudop.cz

Hlavní inženýr projektu:
ING. MIROSLAV NEZKUSIL

Garant profese:
-

Zpracovatel části:
Atelier 4, s.r.o.
Březová 1724/29
466 01 Jablonec nad Nisou

Vedoucí střediska:	Odpovědný projektant SO, IO, PS:	Vypracoval:	Kontroloval:
ING. JIŘÍ ŠMÍD	ING. PAVEL ZEMLER	ING. PAVEL ZEMLER	ING. VLADIMÍR MALÝ

Název akce:
Modernizace TNS Týniště nad Orlicí (Voklik)

Číslo smlouvy: 18-216.208

Projektový stupeň: DSP

Část:
SO 162 TNS TÝNIŠTĚ, LIKVIDACE DEŠŤOVÝCH VOD

Datum: 02/2019

Číslo části: E.1.6

Název přílohy:
PODÉLNÝ PROFIL DEŠŤOVÉ KANALIZACE 3

Měřítko: 1:200/100

Počet formátů: 6xA4

Číslo přílohy: 05

DOKUMENT LZE UŽÍVAT POUZE VE SMYSLU PŘÍSLUŠNÉ SMLOUVY O DÍLO. ŽÁDNÁ JEHO ČÁST NEMŮŽE BÝT DLE ZÁKONA č.121/2000 Sb, KOPÍROVÁNA NEBO JINÝM ZPŮSOBEM ROZŠÍŘOVÁNA BEZ SOUHLASU SUDOP PRAHA a.s.