




TRASA 103

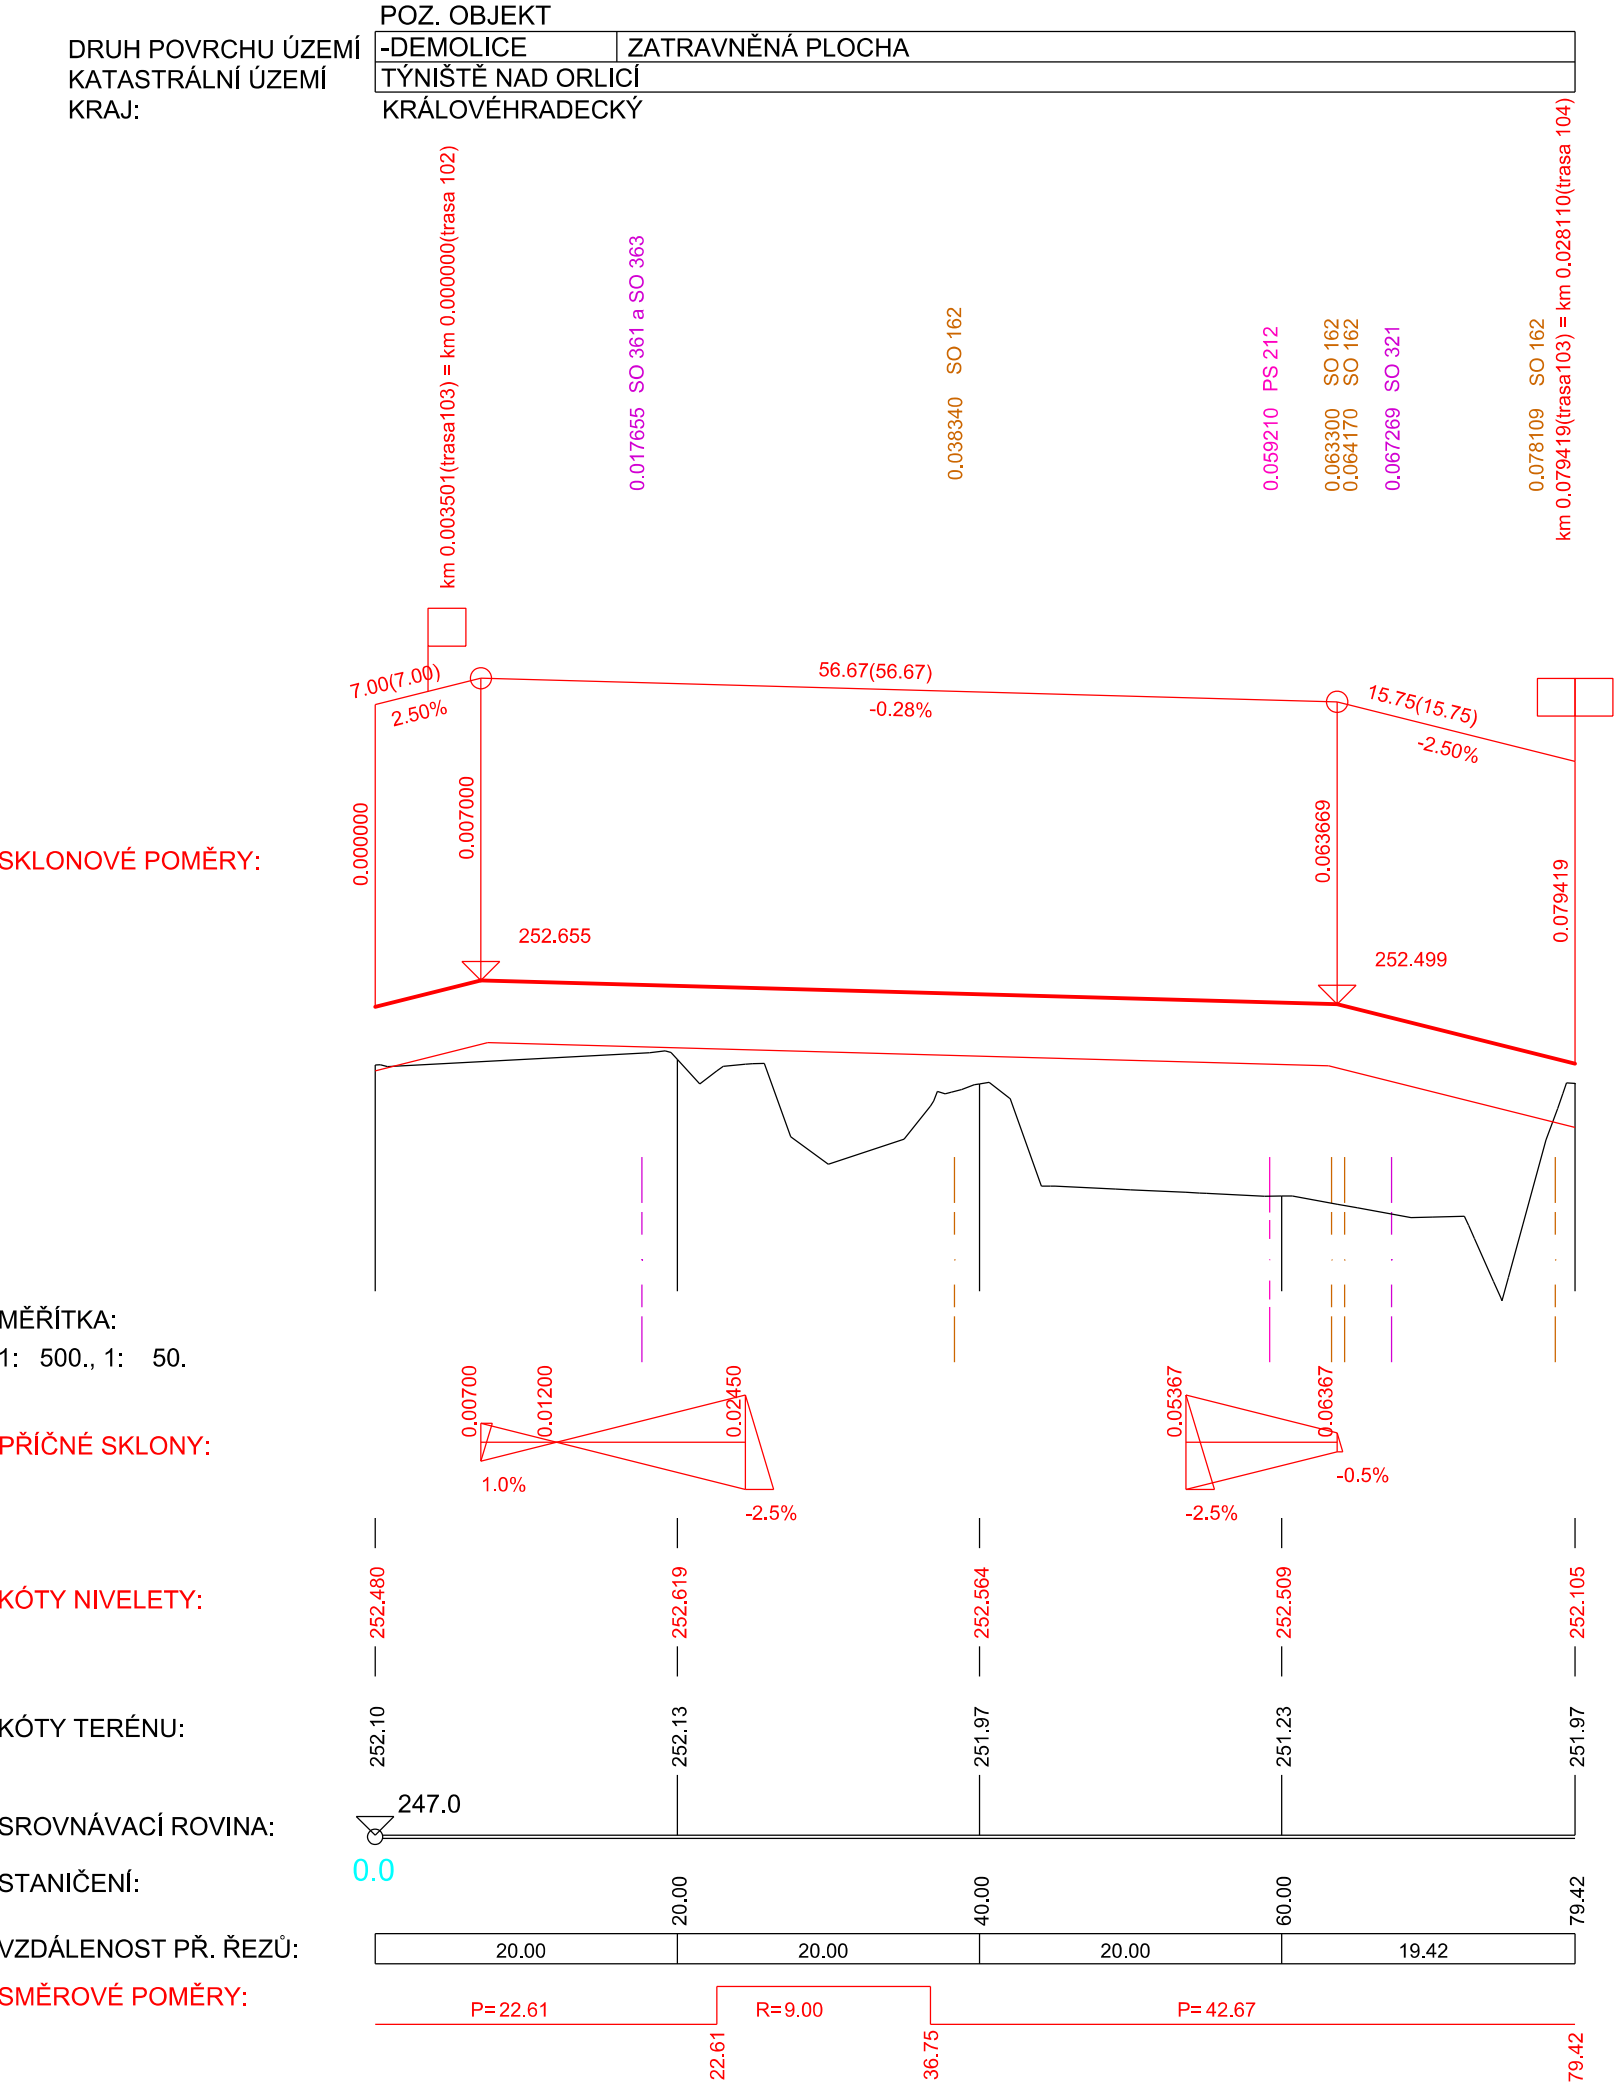


TRASA 104

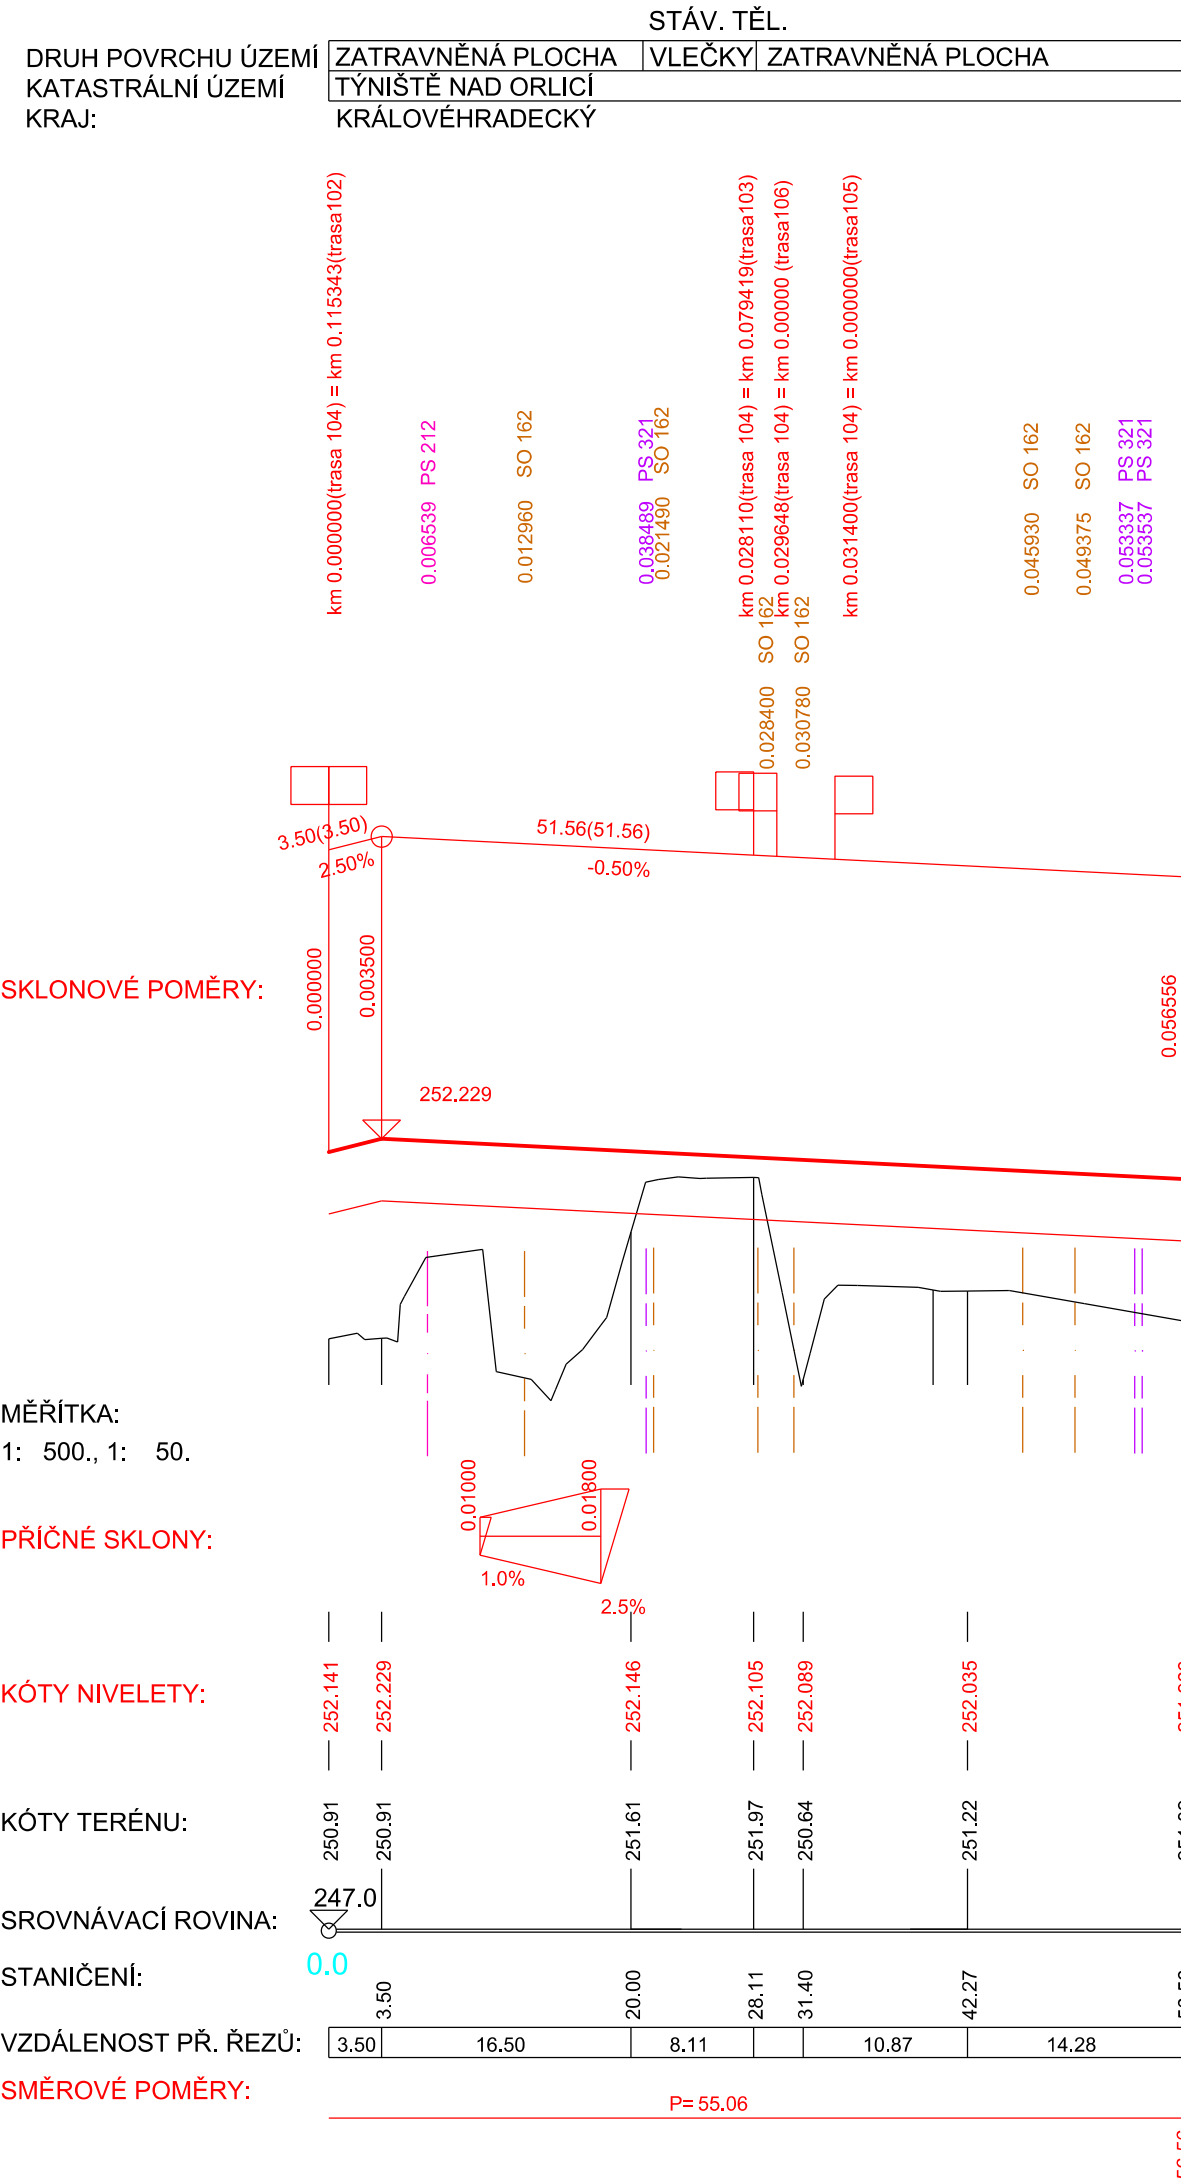

TRASA 105

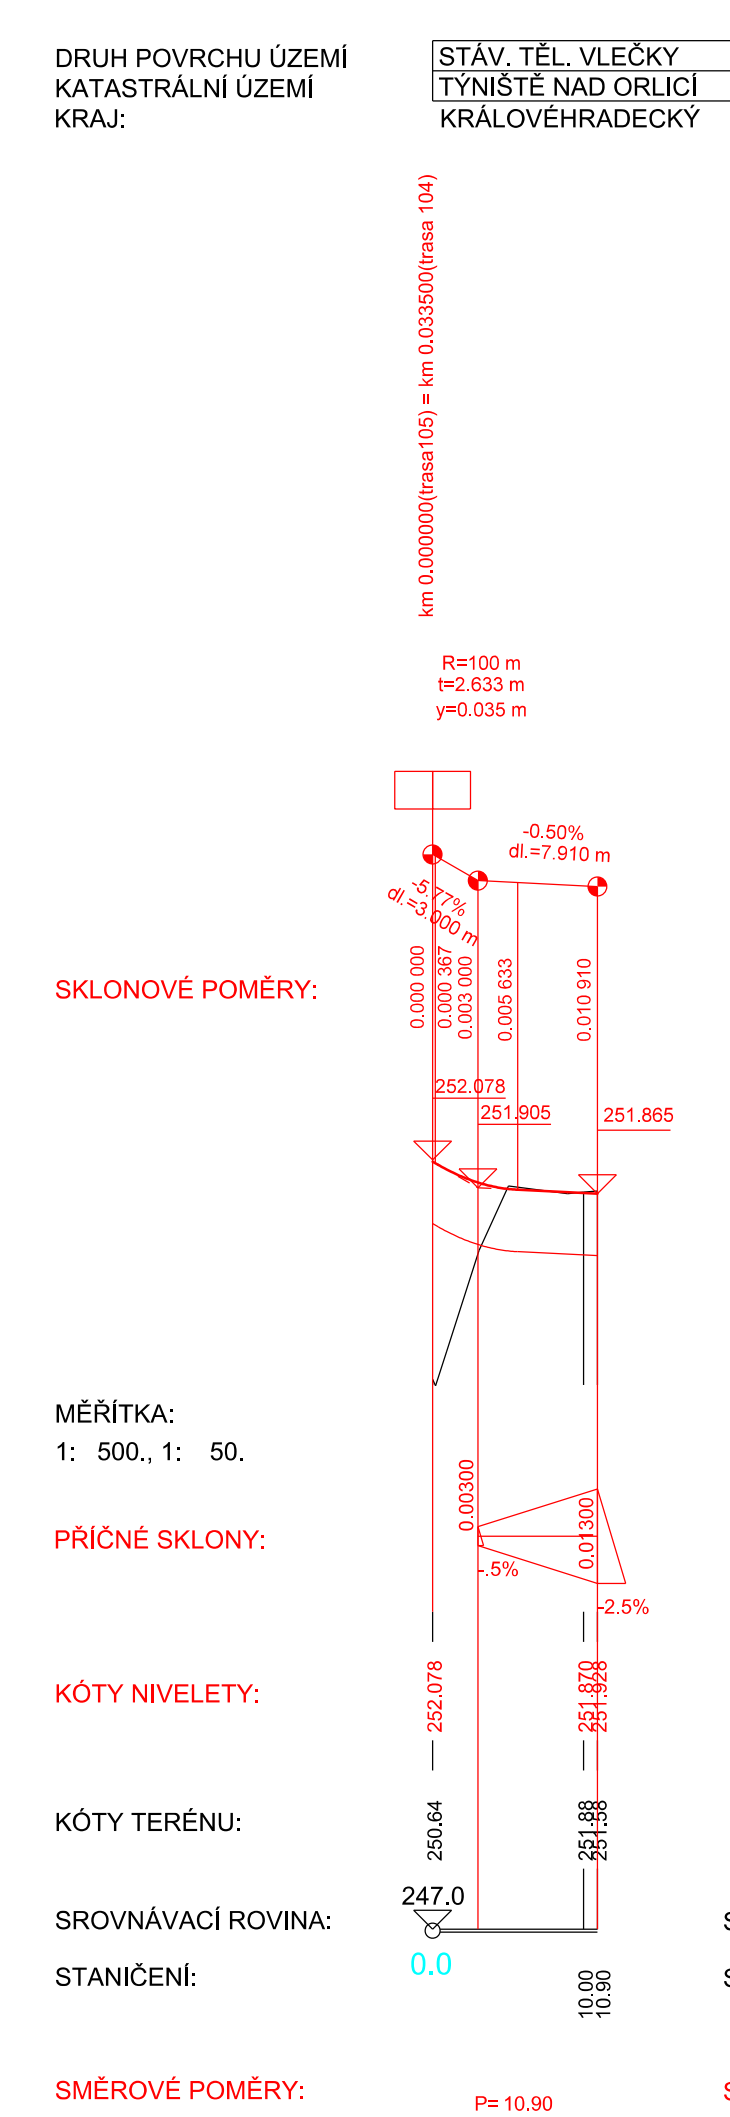

TRASA 106

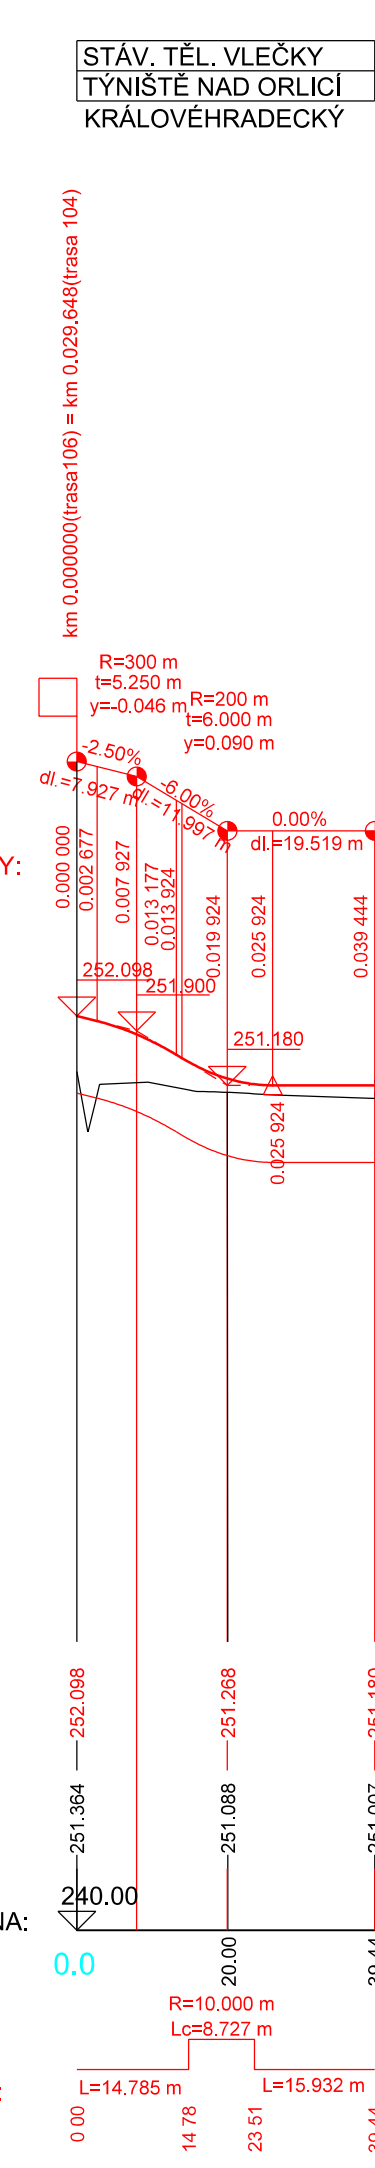

VÝŠKOVÝ SYSTÉM Bpv

SOUŘADNICOVÝ SYSTÉM S-JTSK

Číslo změny:	Obsah změny:	Datum změny:
01	PO ZAPRACOVÁNÍ PŘIPOMÍNEK	02/2019
02	-	-
03	-	-

Objednatel:	Správa železniční dopravní cesty, státní organizace Dlážděná 1003/7, 110 00 Praha 1
	Stavební správa východ Nerudova 1, 772 58 Olomouc

Generální projektant:	SUDOP PRAHA a.s. Olšanská 1a, 130 80 Praha 3 tel.: +420 267 094 111 e-mail: praha@sudop.cz	Hlavní inženýr projektu:	ING. MIROSLAV NEZKUSIL
		Garant profese:	-

Středisko: SILNIC A DÁLNIC			
Vedoucí střediska:	Odpovědný projektant SO, IO, PS:	Vypracoval:	Kontroloval:
ING. LUKÁŠ JEŽEK	ING. JAKUB TOČÍN	ING. JAKUB TOČÍN	ING. LUKÁŠ JEŽEK

Název akce:	Číslo smlouvy:		
	18-216.208		
Modernizace TNS Týniště nad Orlicí (Voklik)	Projektový stupeň:		
	DSP		
Část:	Datum:		
	02/2019		
SO 180 TNS TÝNIŠTĚ NAD ORLICÍ TERÉNNÍ ÚPRAVY A ZPEVNĚNÉ PLOCHY	Číslo části:		
	E.1.8		
Název přílohy:	Měřítko:	Počet formátů:	Číslo přílohy:
	1:500/50	4 x A4	
PODÉLNÝ PROFIL - TRASA 103, 104, 105, 106			4.2

DOKUMENT LZE UŽÍVAT POUZE VE SMYSLU PŘÍSLUŠNÉ SMLOUVY O DÍLO, ŽÁDNÁ JEHO ČÁST NEMŮŽE BÝT DLE ZÁKONA č.121/2000 Sb. KOPIROVÁNA NEBO JINÝM ZPŮSOBEM ROZŠÍŘOVÁNA. BEZ SOUHLASU SUDOP PRAHA a.s.