

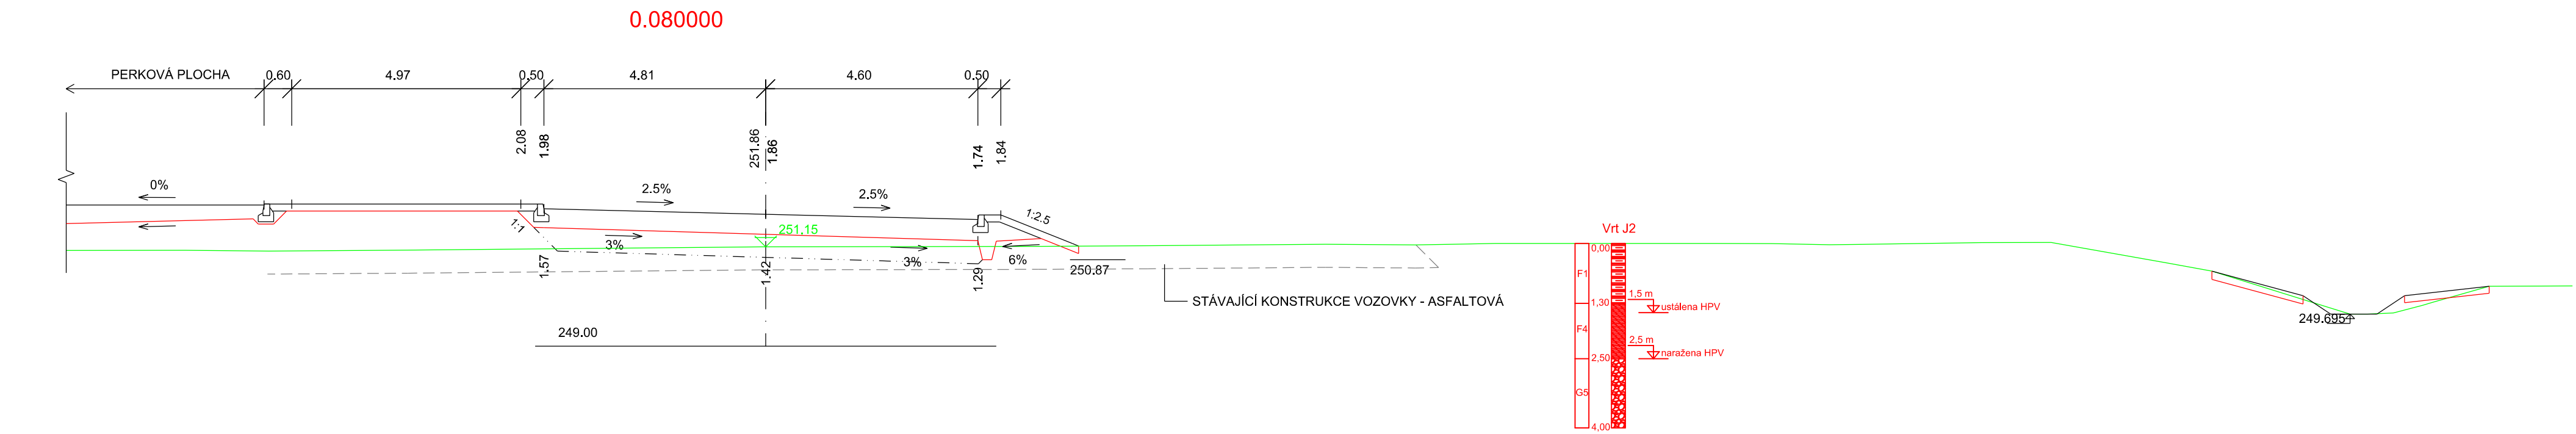
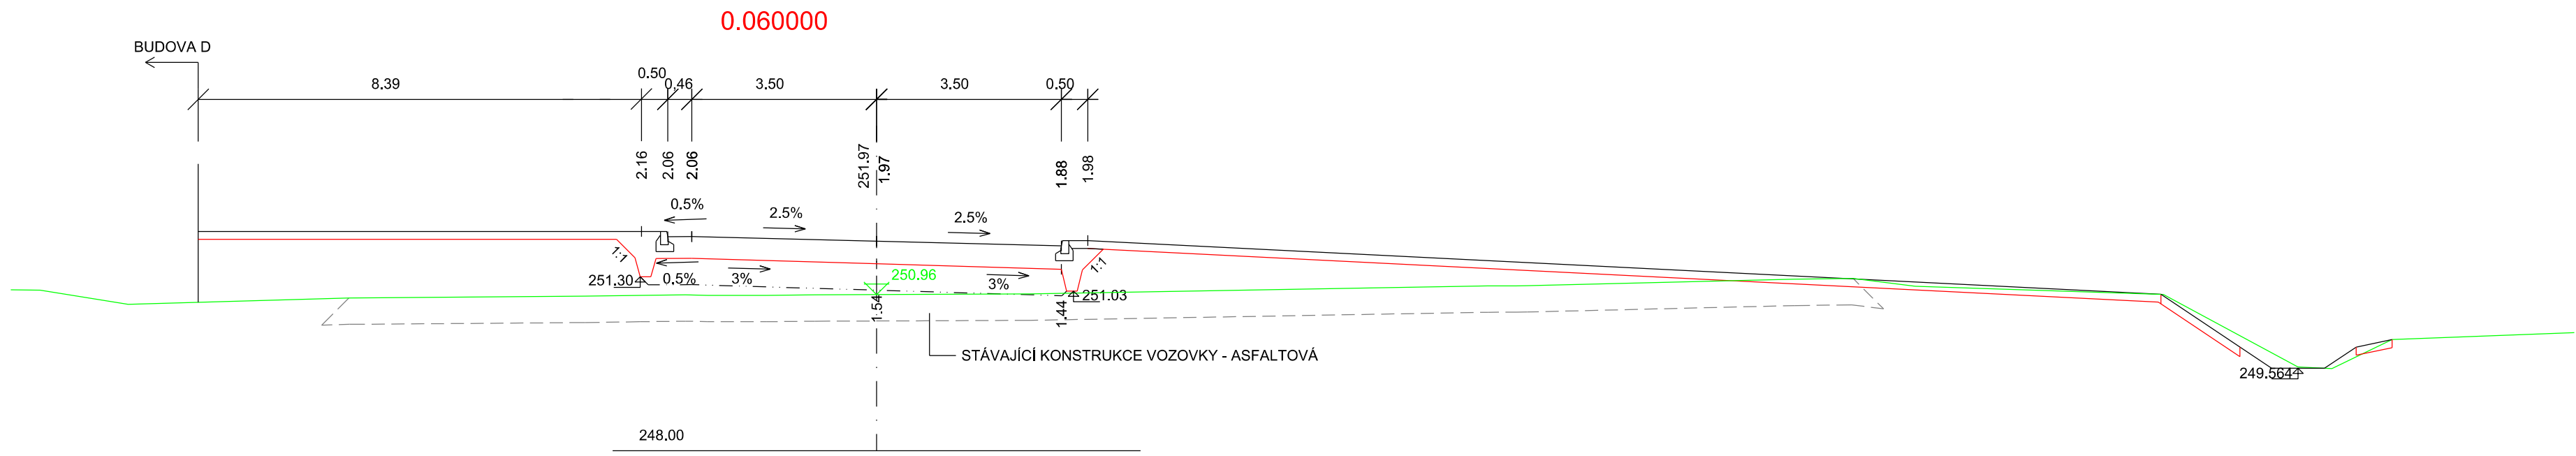
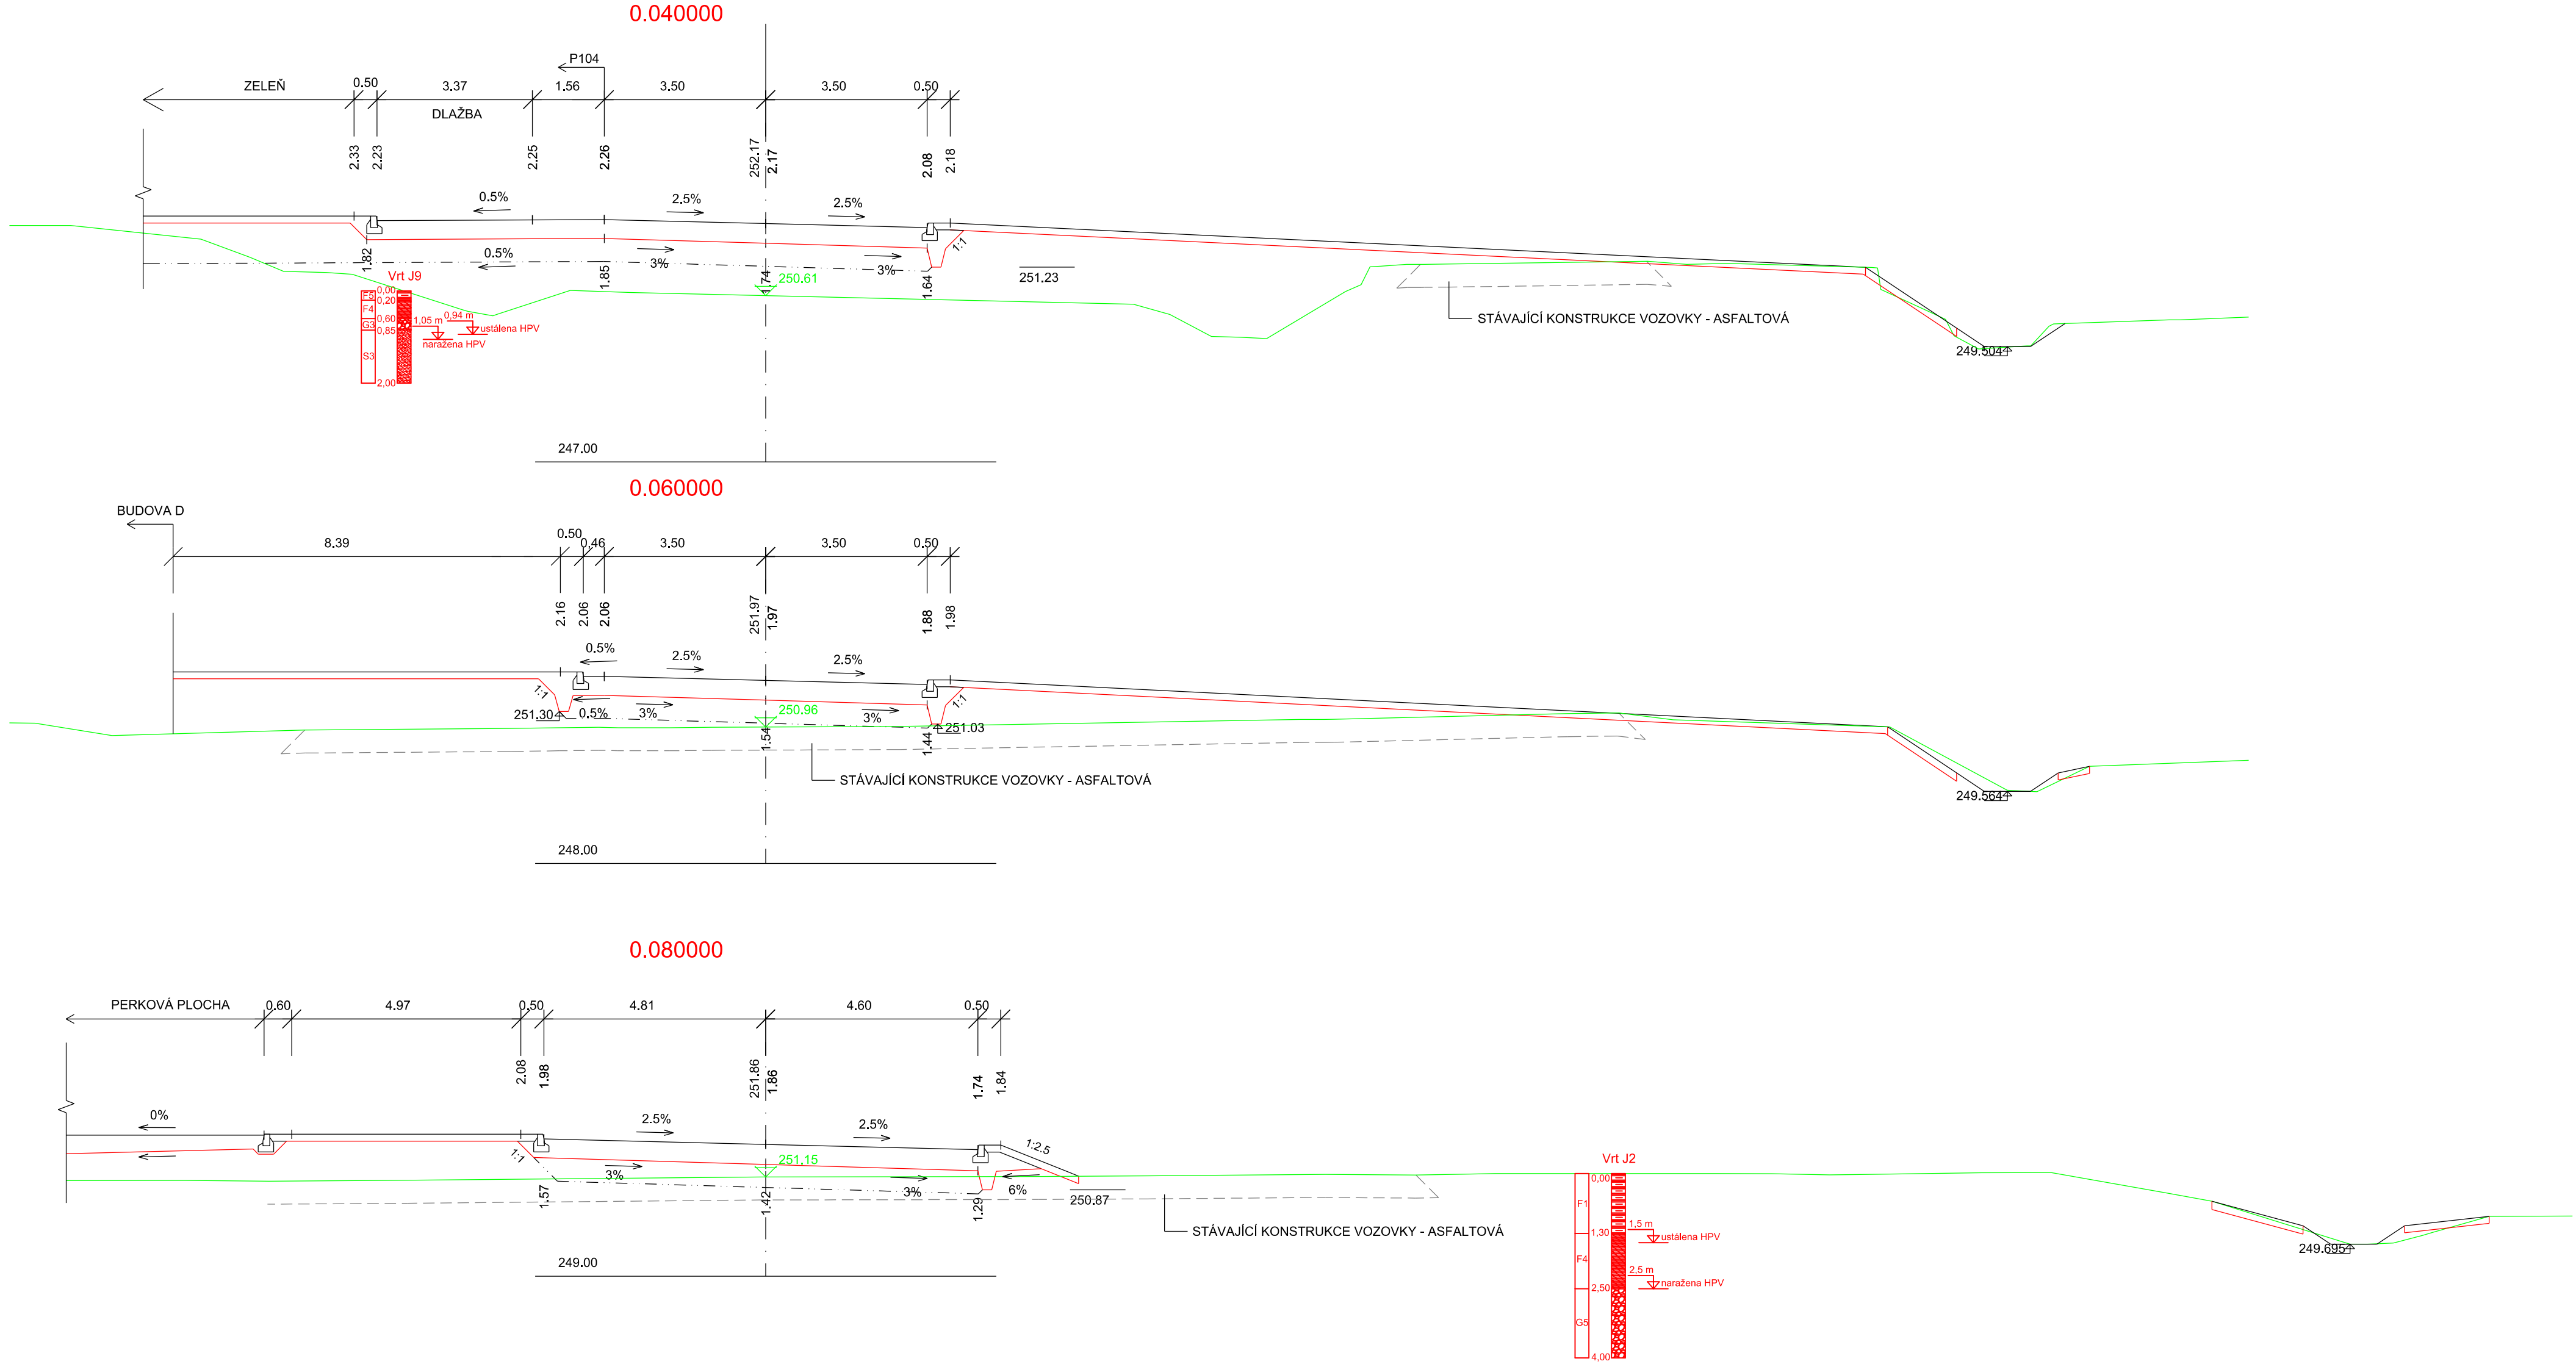
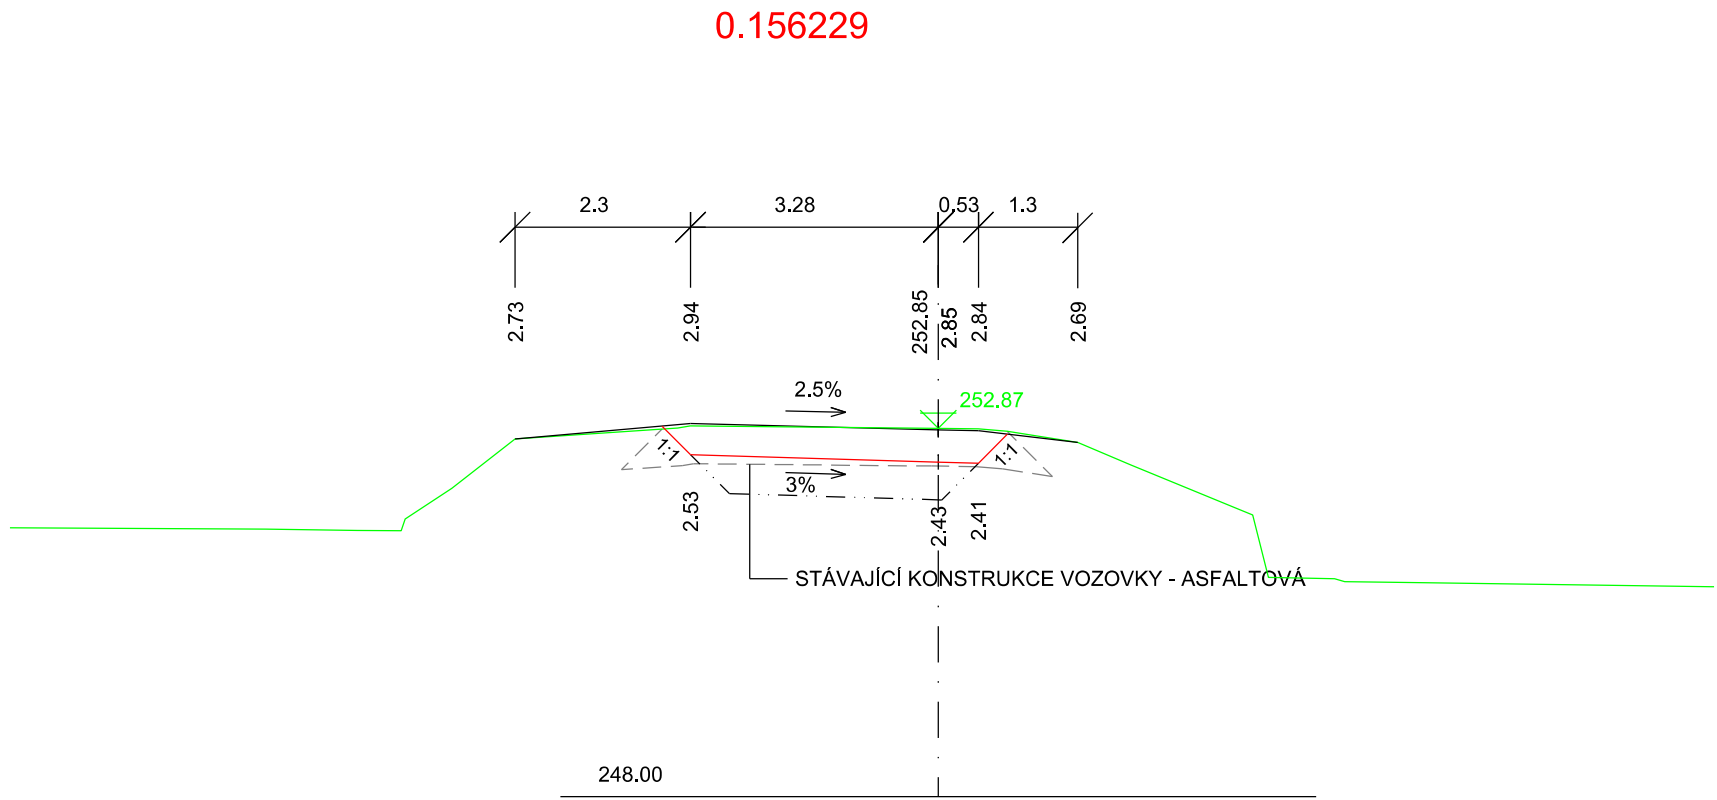
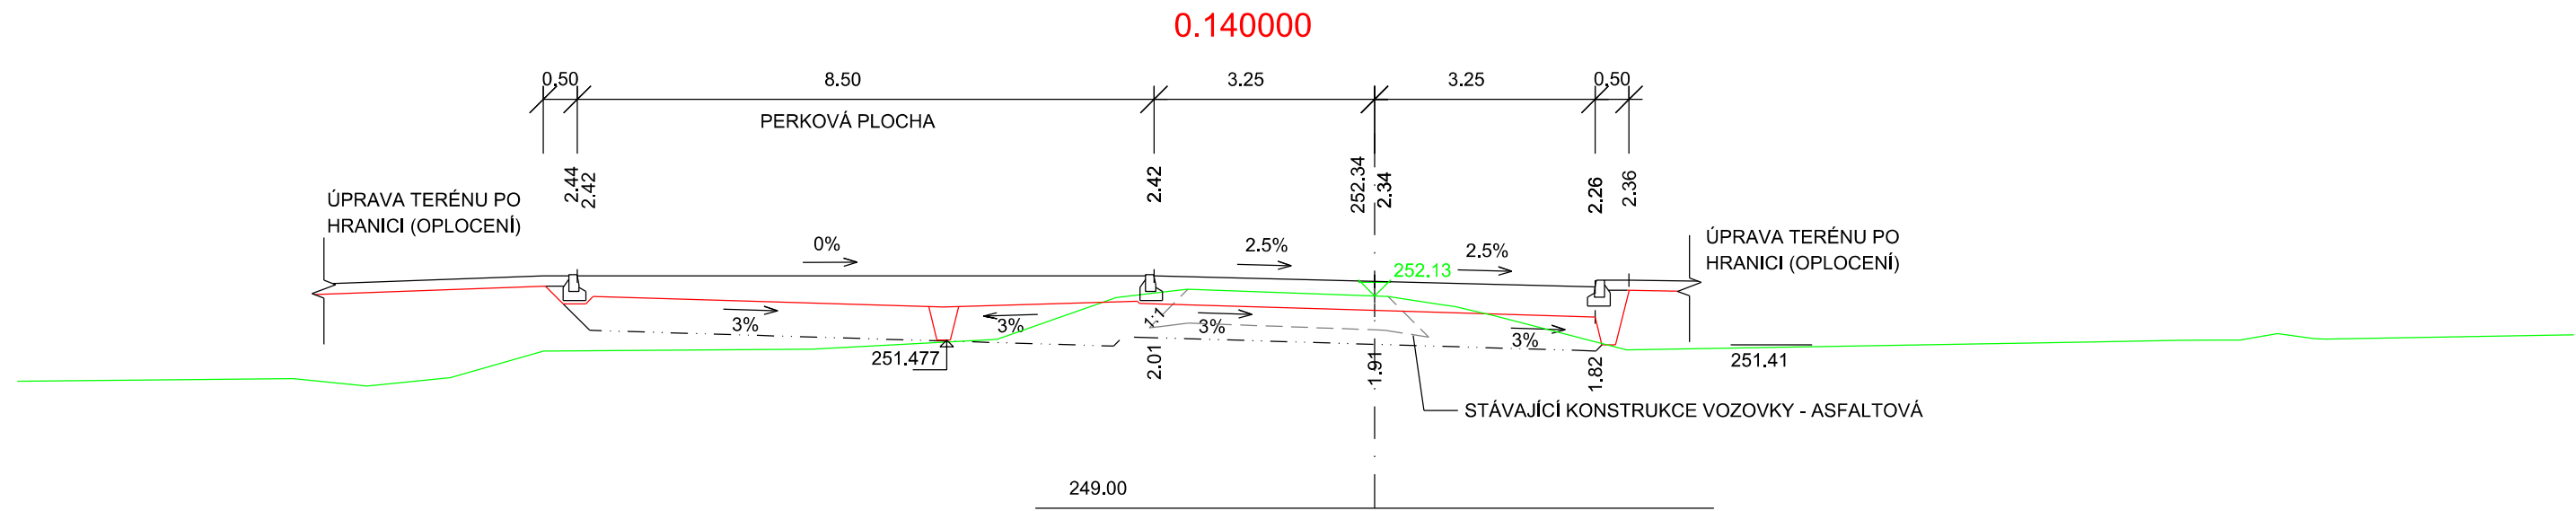
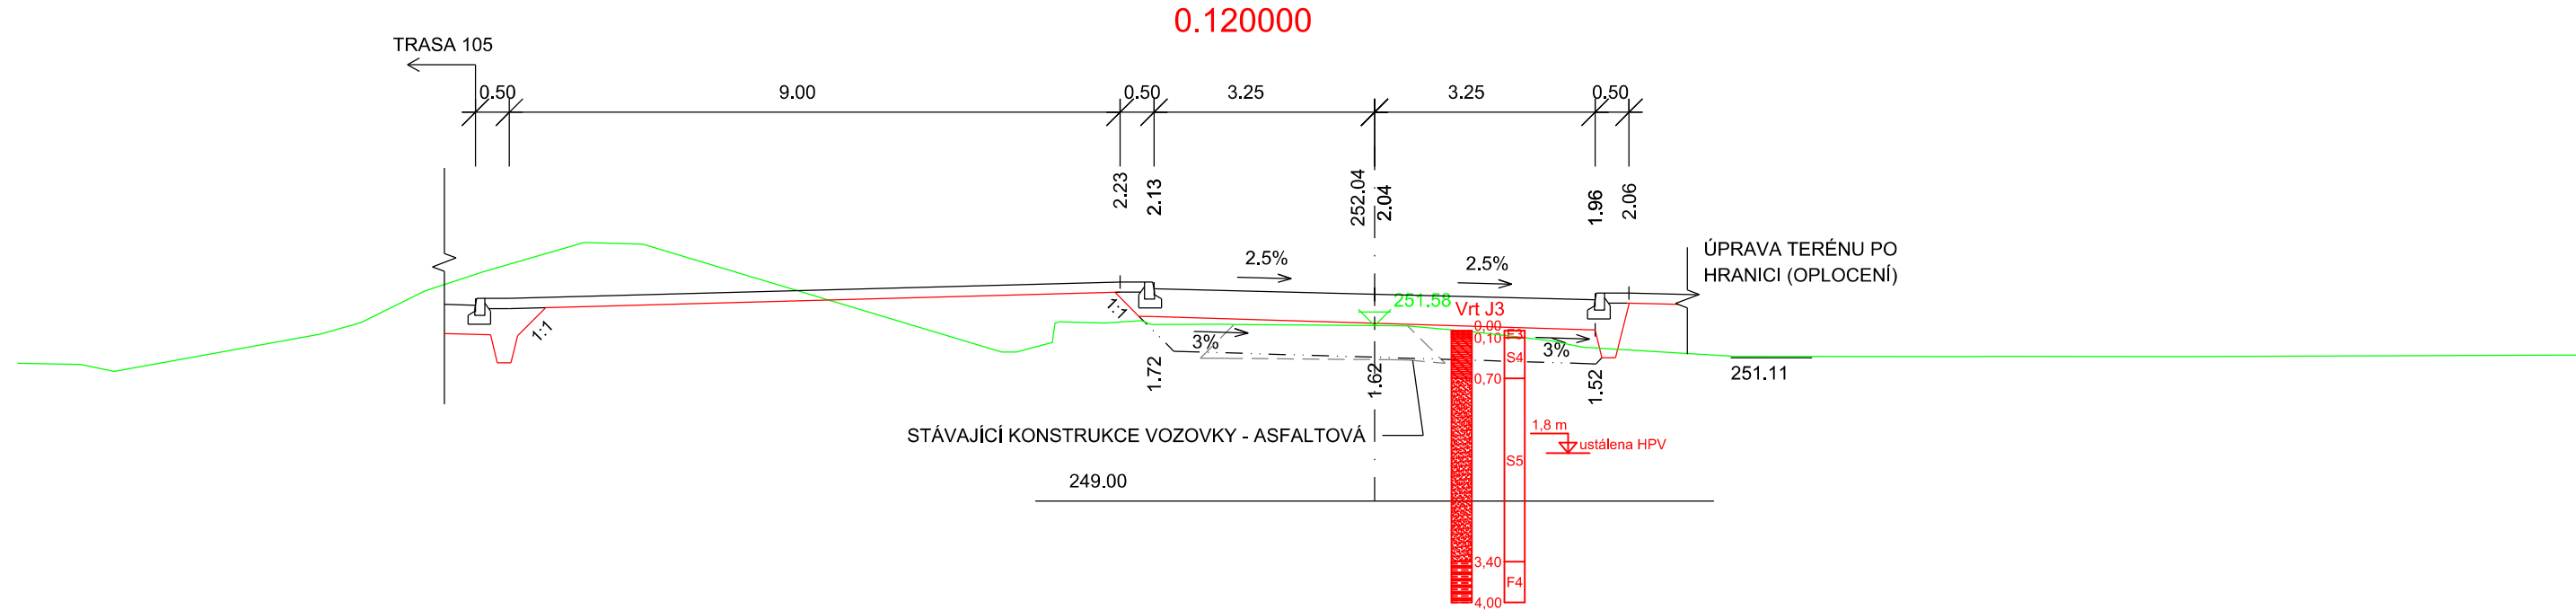


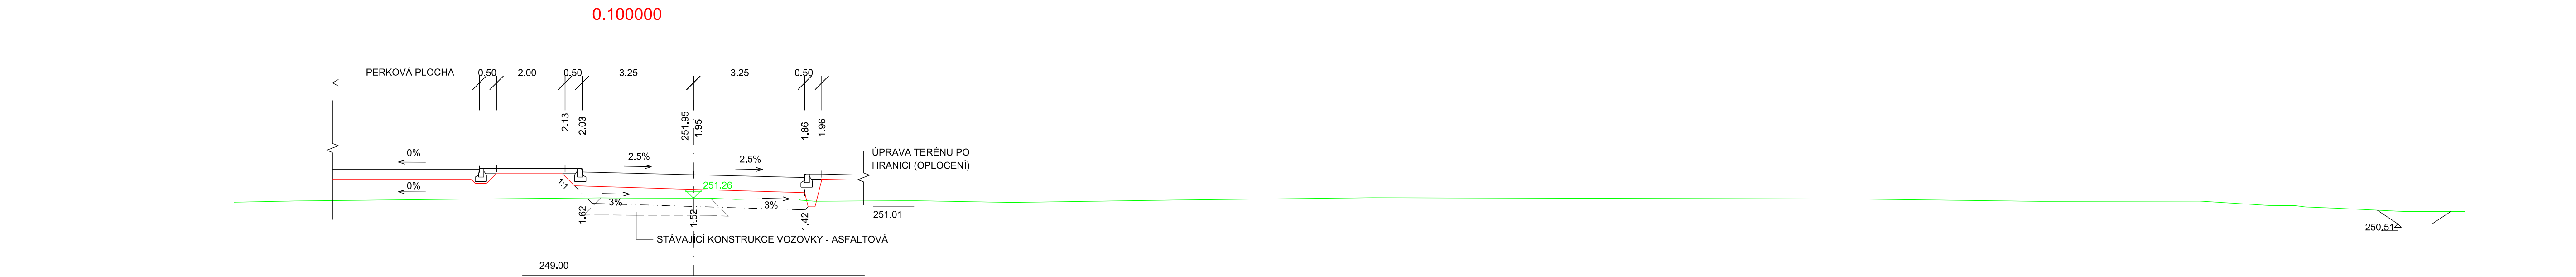

SO 180 - TNS TÝNIŠTĚ NAD ORLICÍ, TERÉNNÍ ÚPRAVY A ZPEVNĚNÉ PLOCHY  
PŘÍČNÉ ŘEZY  
M 1:100  
TRASA 102

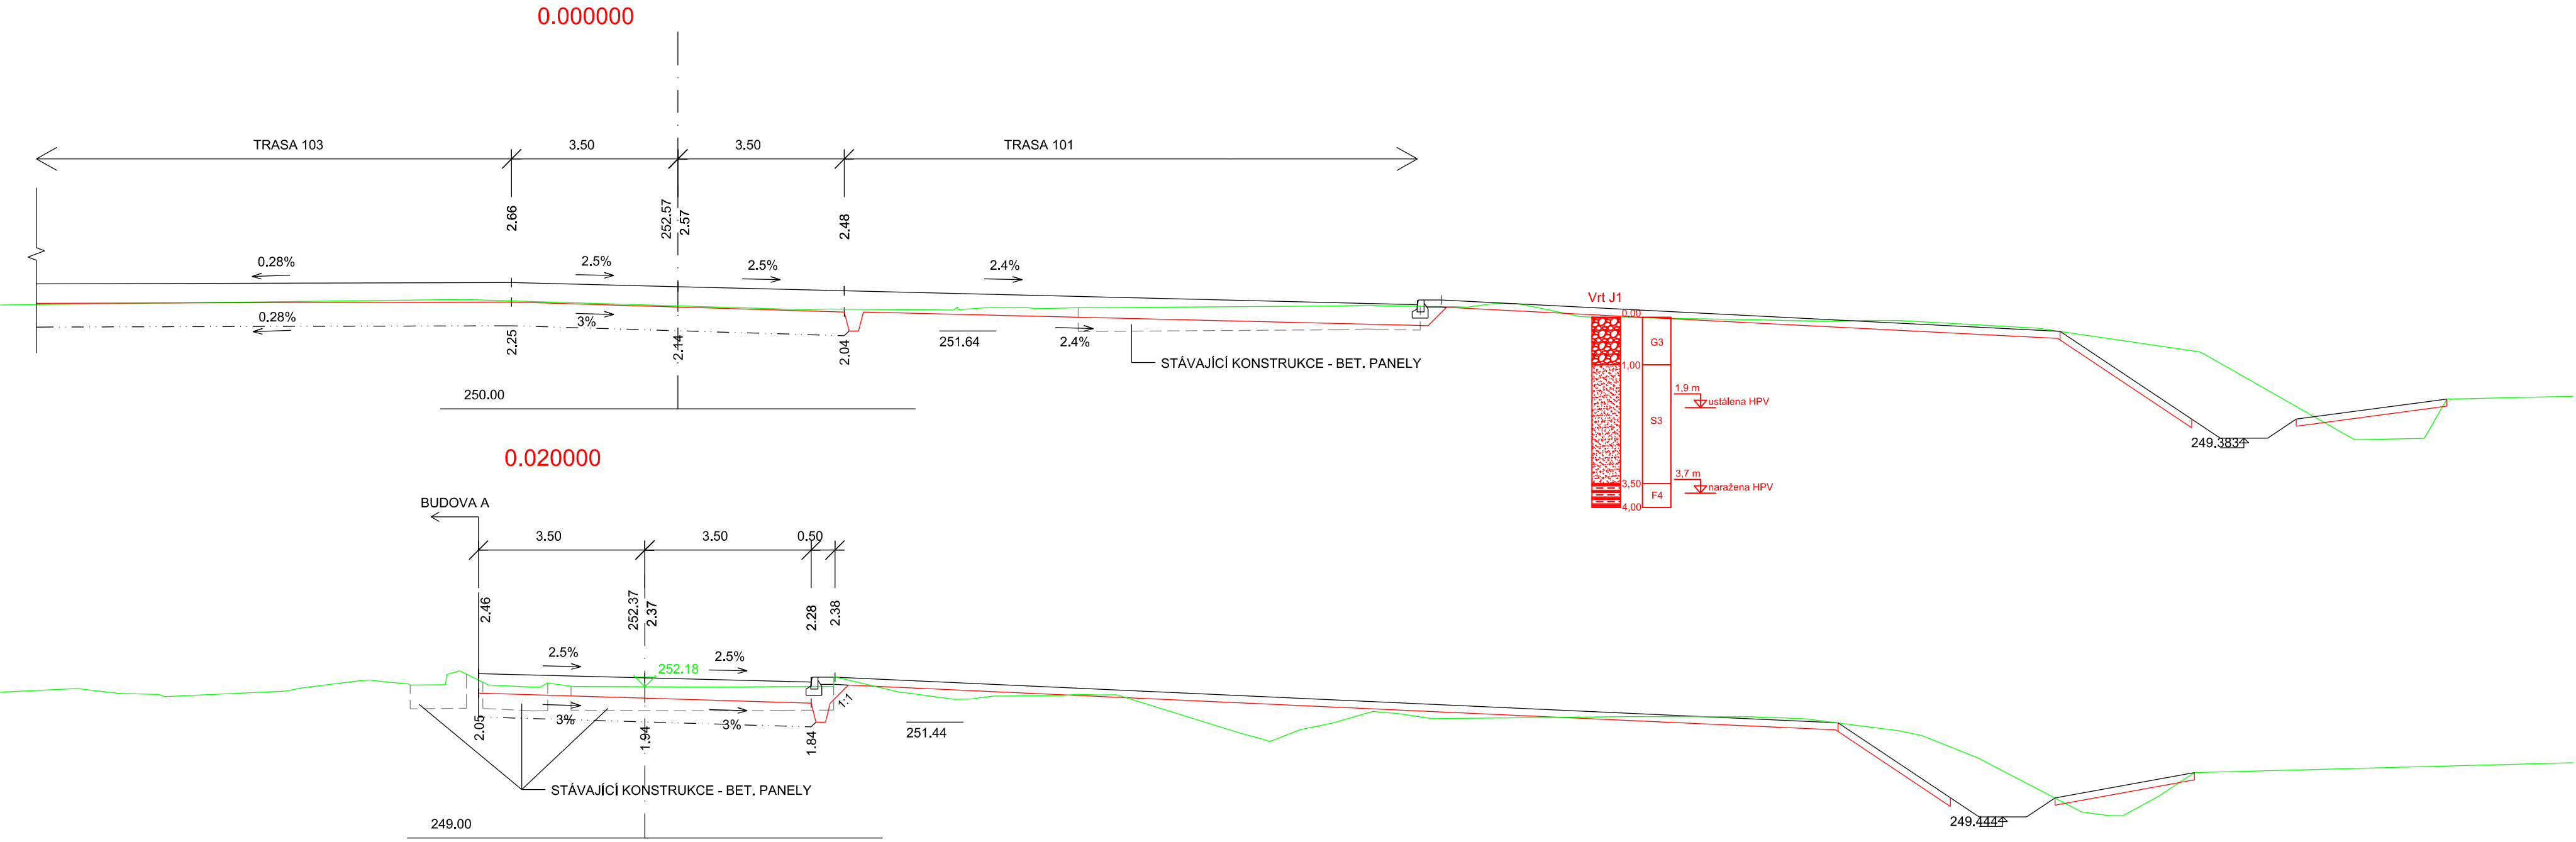

VÝŠKOVÝ SYSTÉM BpV		SOÚRADNICOVÝ SYSTÉM S-JTSK	
Číslo změny:	Obsah změny:	Datum změny:	
01	PO ZAPRACOVÁNÍ PŘÍPOMÍNEK	02/2019	
02	-	-	
03	-	-	
Objednatel:		Správa železniční dopravní cesty, státní organizace Dělnická 100/37, 110 00 Praha 1	
		Stavební správa východ Nerudova 1, 172 08 Olomouc	
Generální projektant:		Hlavní inženýr projektu:	
		SUDOP PRAHA a.s. Olšanská 1a, 130 80 Praha 3 tel.: +420 267 094 111 e-mail: praha@sudop.cz	
Středisko:		ING. MIROSLAV NEŽKUSIL Garant profese: -	
SILNICE A DÁLNIC		-	
Veštec střediska:	Odpovědný projektant SO, IO, PS:	Vypracoval:	Kontroloval:
ING. LUKÁŠ JEŽEK	ING. JAKUB TOČÍN	ING. JAKUB TOČÍN	ING. LUKÁŠ JEŽEK
Název akce:	Číslo smlouvy:		
Modernizace TNS Týniště nad Orlicí (Voklik)	18-216.208		
Část:	Projektový stupeň:		
SO 180 TNS TÝNIŠTĚ NAD ORLICÍ	DSP		
TERÉNNÍ ÚPRAVY A ZPEVNĚNÉ PLOCHY	Datum:		
Název přílohy:	02/2019		
Měřítko:	Číslo části:		
1 : 100	E.1.8		
Číslo přílohy:	Počet formátů:		
6.2	12 x A4		
PŘÍČNÉ ŘEZY - TRASA 102			

DOKUMENT LZE UŽÍVAT POUZE VE SMYSLU PŘEDLOŽENÉHO ÚČELU. ŽÁDNÁ JINÁ ČÁST NEMŮŽE BÝT DLE ZÁKONA LITOVĚNA NEBO KOPÍROVÁNA NEBO JINAK PŘEDÁNÁ NEBO DĚLOVÁNA. VEZ SOUDRABU SUDOP PRAHA A.S.