
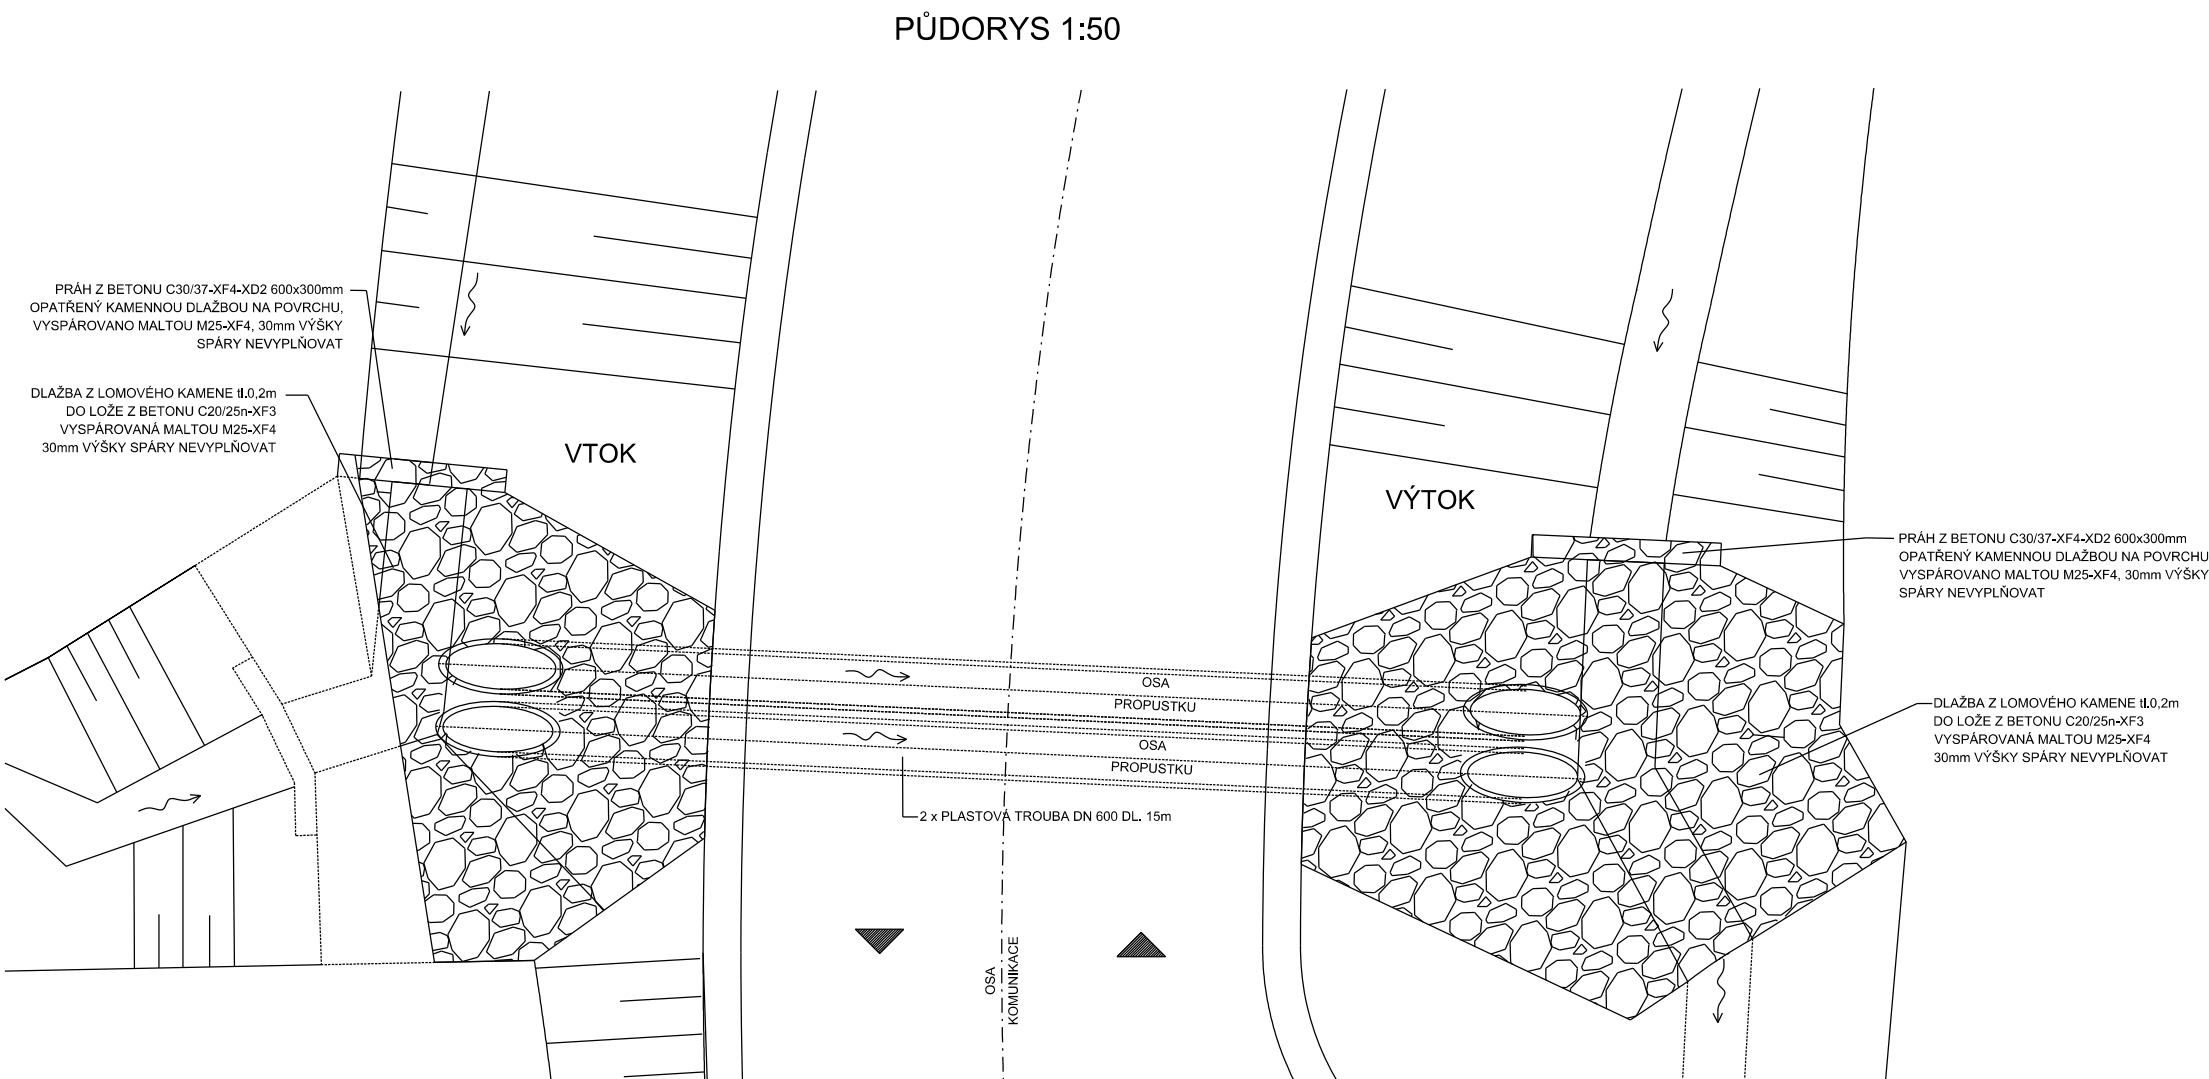


SO 180 - TNS TÝNIŠTĚ NAD ORLICÍ, TERÉNNÍ ÚPRAVY A ZPEVNĚNÉ PLOCHY  
TRUBNÍ PROPUSTEK V KM 0.013063  
M 1:50, 1:25  
TRASA 101

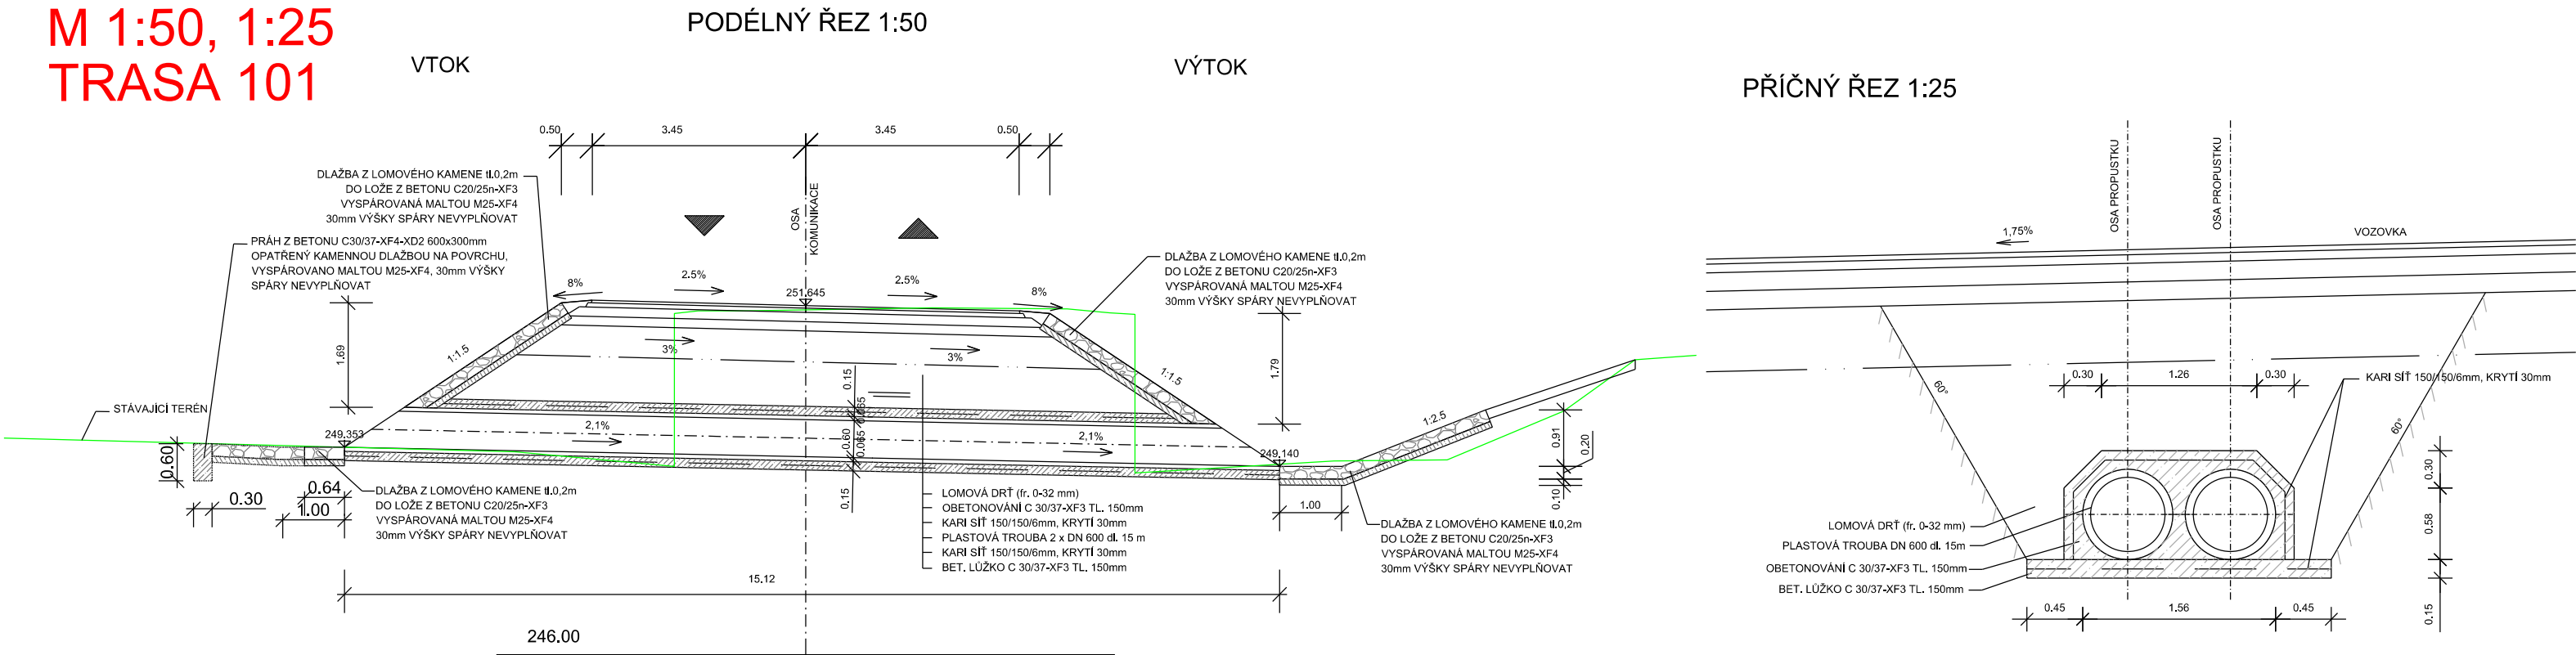

VÝŠKOVÝ SYSTÉM Bpv      SOUŘADNICOVÝ SYSTÉM S-JTSK

Číslo změny:	Obsah změny:	Datum změny:
01	PO ZAPRACOVÁNÍ PŘIPOMÍNEK	02/2019
02	-	-
03	-	-

Objednatel:	Správa železniční dopravní cesty, státní organizace Dlážděná 1003/7, 110 00 Praha 1
	Stavební správa východ Nerudova 1, 772 58 Olomouc

Generální projektant:	SUDOP PRAHA a.s. Olšanská 1a, 130 80 Praha 3 tel.: +420 267 094 111 e-mail: praha@sudop.cz	Hlavní inženýr projektu: ING. MIROSLAV NEZKUSIL
		Garant profese: -

Středisko: SILNIC A DÁLNIC			
Vedoucí střediska:	Odpovědný projektant SO, IO, PS:	Vypracoval:	Kontroloval:
ING. LUKÁŠ JEŽEK	ING. JAKUB TOČÍN	ING. JAKUB TOČÍN	ING. LUKÁŠ JEŽEK

Název akce:	Číslo smlouvy: 18-216.208	
	Projektový stupeň: DSP	
Část:  SO 180 TNS TÝNIŠTĚ NAD ORLICÍ TERÉNNÍ ÚPRAVY A ZPEVNĚNÉ PLOCHY	Datum: 02/2019	
	Číslo části: E.1.8	
Název přílohy:  TRUBNÍ PROPUSTEK V KM 0.013100, TRASA 101	Měřítko: 1 : 50	Počet formátů: 3 x A4
	Číslo přílohy: 7	