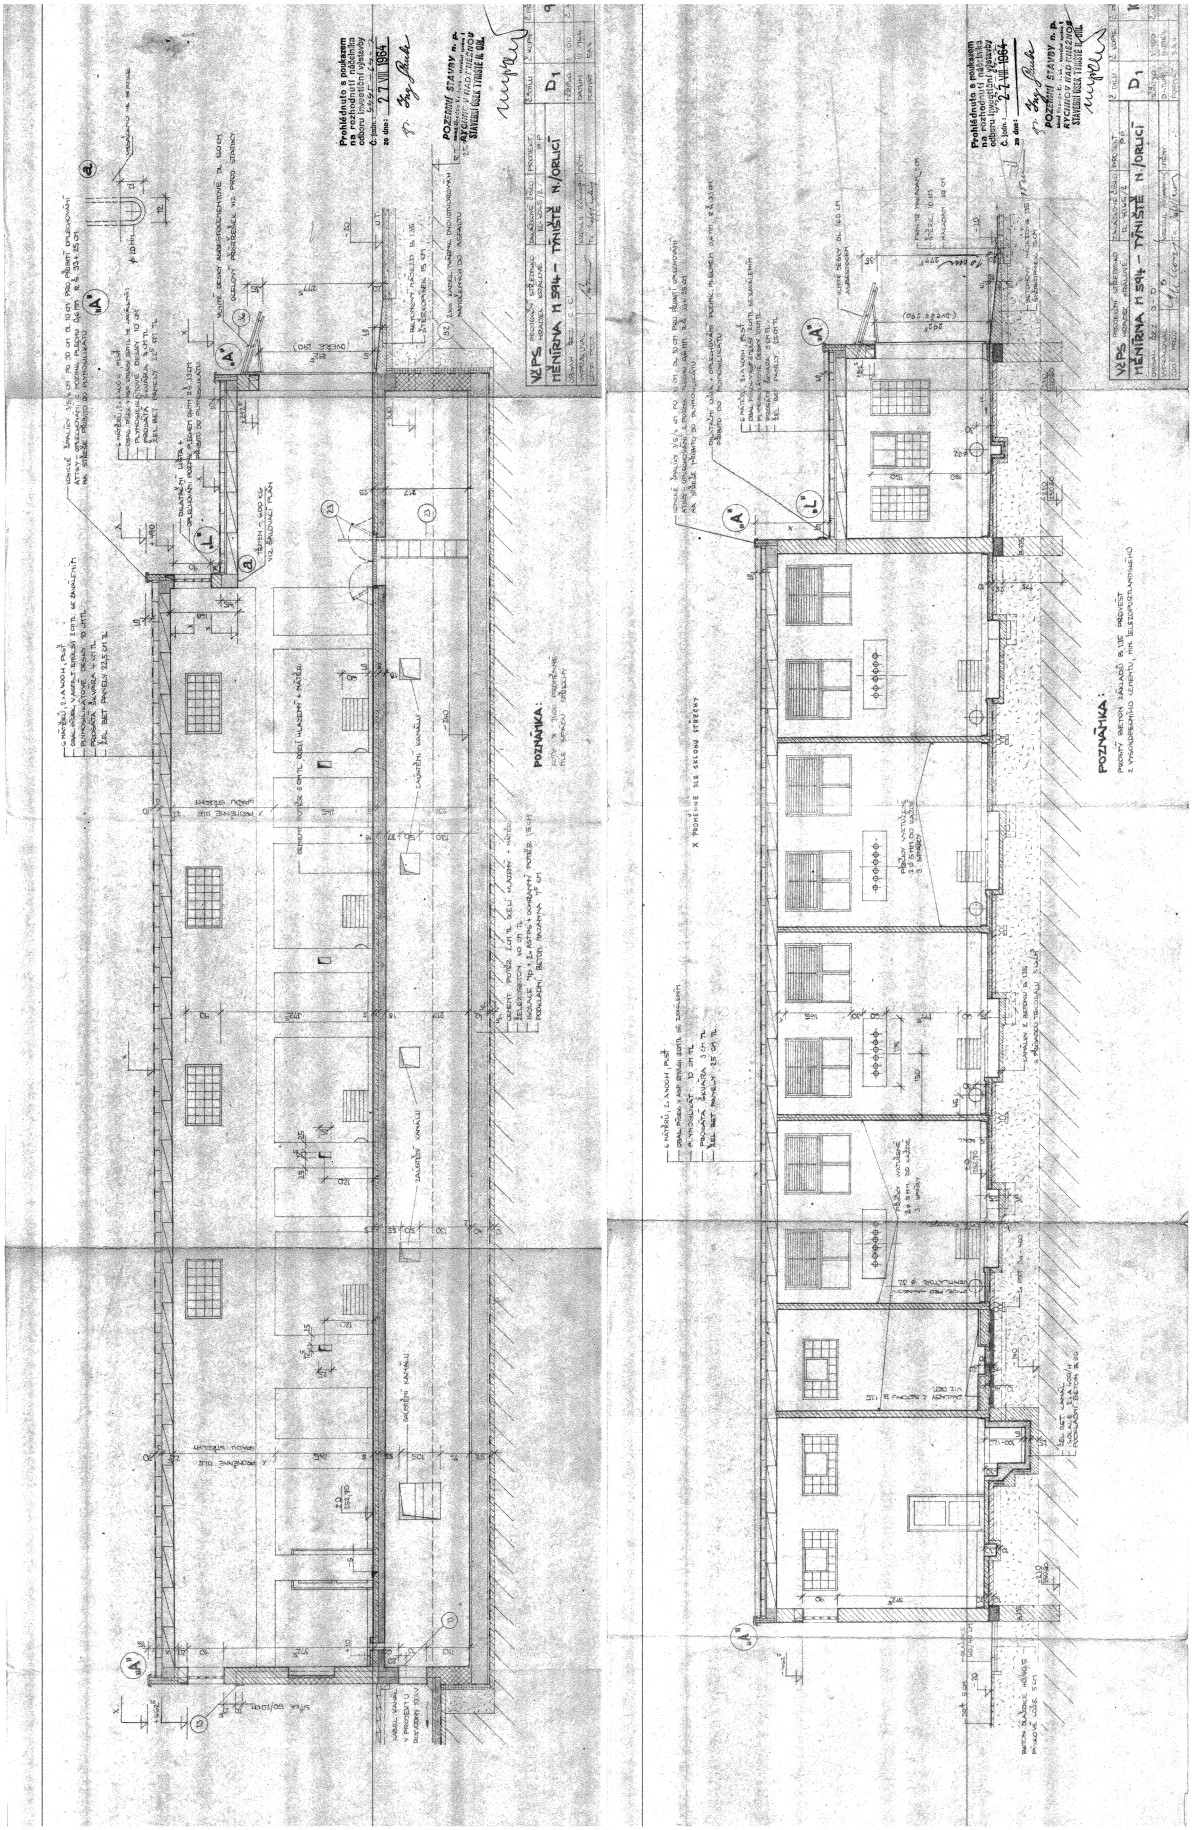

| | | |
|---|---|---|
| SUDOP PRAHA | *Vypracoval:* RADEK HORYNA | *Kontroloval:* ING. MARTIN NÁPRAVNÍK |
| *Název přílohy:* SO 250 TNS TÝNIŠTĚ NAD ORLICÍ, DEMOLICE<br>SCHÉMA DEMOLIC 5 - Provozní budova TNS - řez C,D | *Měřítko:* 1:200 | *Datum:* 02/2019 |
| | *Číslo části a přílohy:* E.2.5 | **03** |

DOKUMENT LZE UŽÍVAT POUZE VE SMYSLU PŘÍSLUŠNÉ SMLOUVY O DÍLO. ŽÁDNÁ JEHO ČÁST NEMŮŽE BÝT DLE ZÁKONA č.121/2000 Sb. KOPÍROVÁNA NEBO JINÝM ZPŮSOBEM ROZŠIŘOVÁNA BEZ SOUHLASU SUDOP PRAHA a.s.