



ROZVODNA 110 KV
STÁVAJÍCÍ STAV - PŮBORYS
M 1:50


KABEL KANÁL DLE ČSN 382755-08R ČM

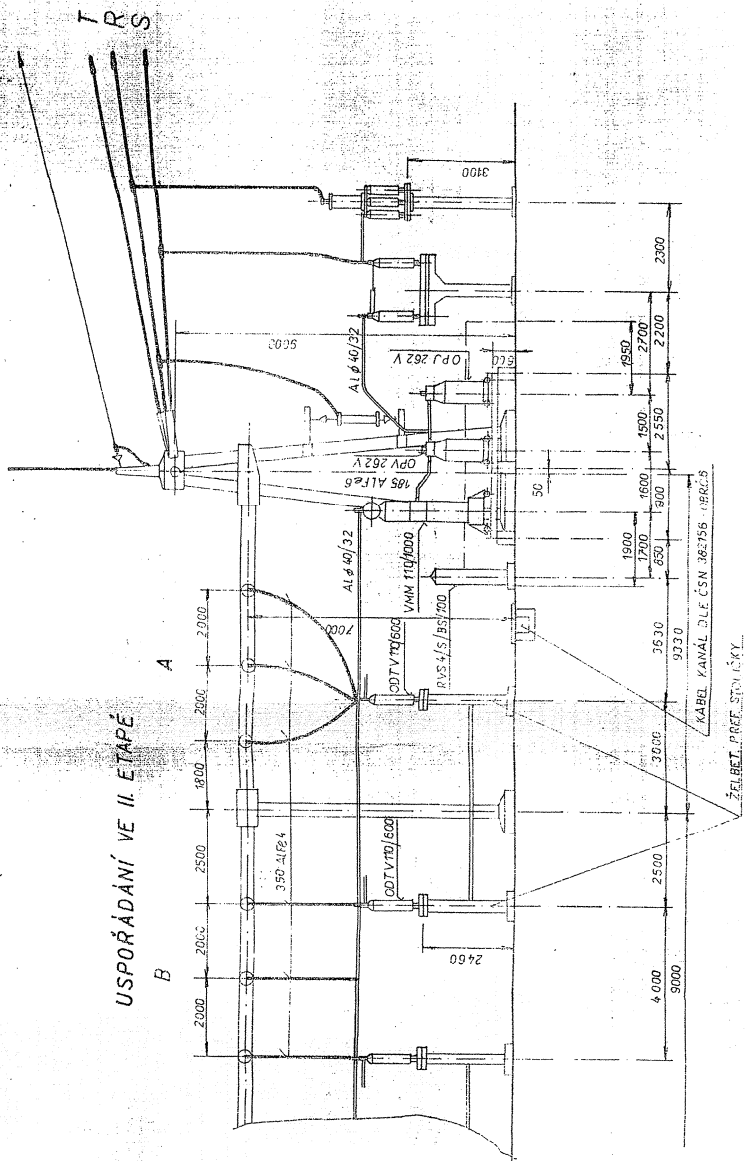

USPOŘÁDÁNÍ VE II. ETAPĚ

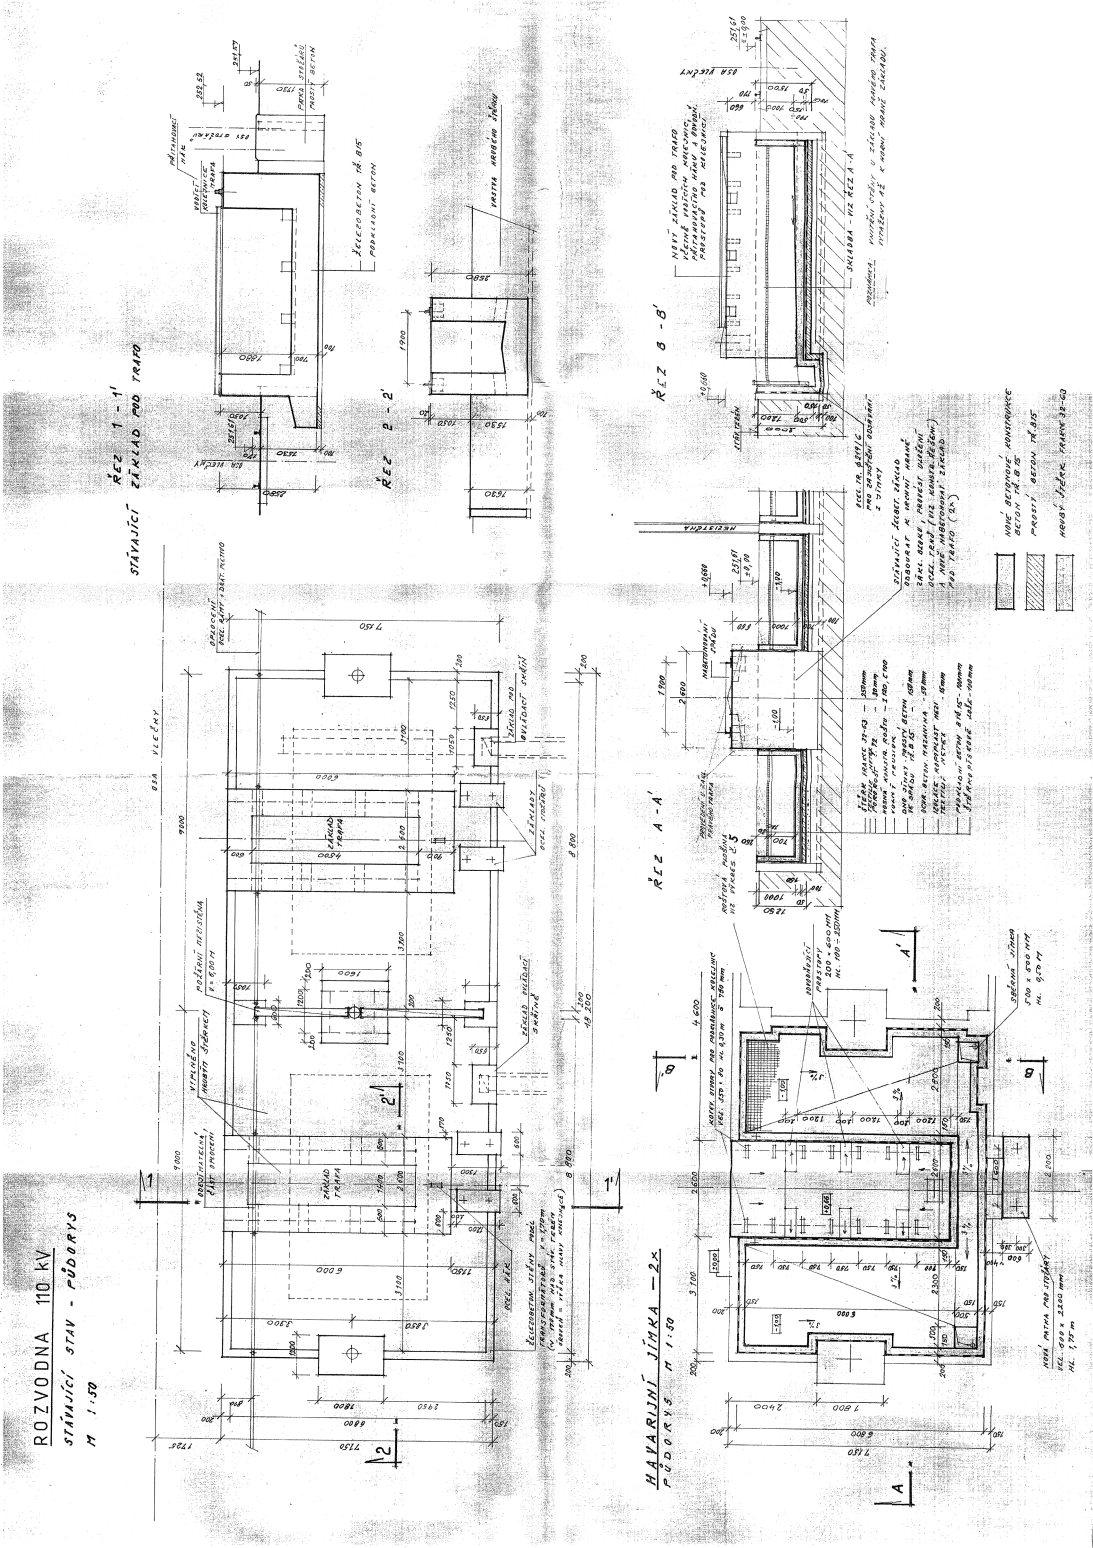

ROZVODNA 110 KV
STÁVAJÍCÍ STAV - PŮBORYS
M 1:50

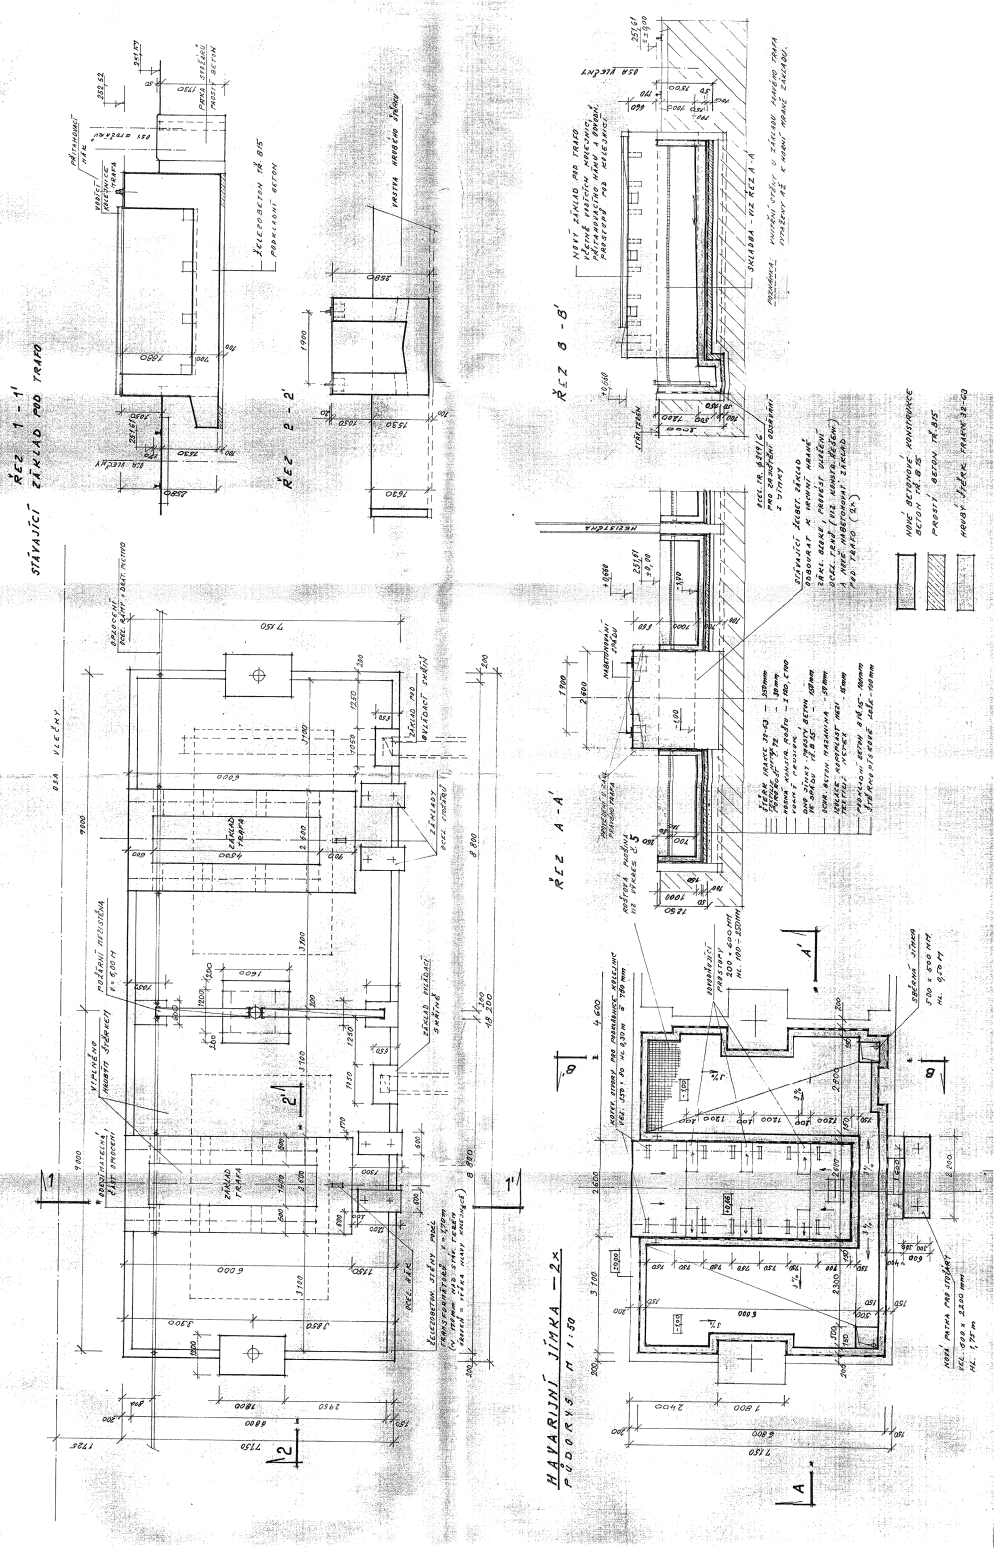

Vypracoval:

RADEK HORYNÁ

Kontroloval:

ING. MARTIN NÁPRAVNÍK

Název přílohy:

SO 250 TNS TÝNIŠTĚ NAD ORLICÍ, DEMOLICE
SCHÉMA DEMOLIC 7 - Rozvodna 110kV

Měřítko:

1:200

Datum:

02/2019

Číslo části a přílohy:

E.2.5

3