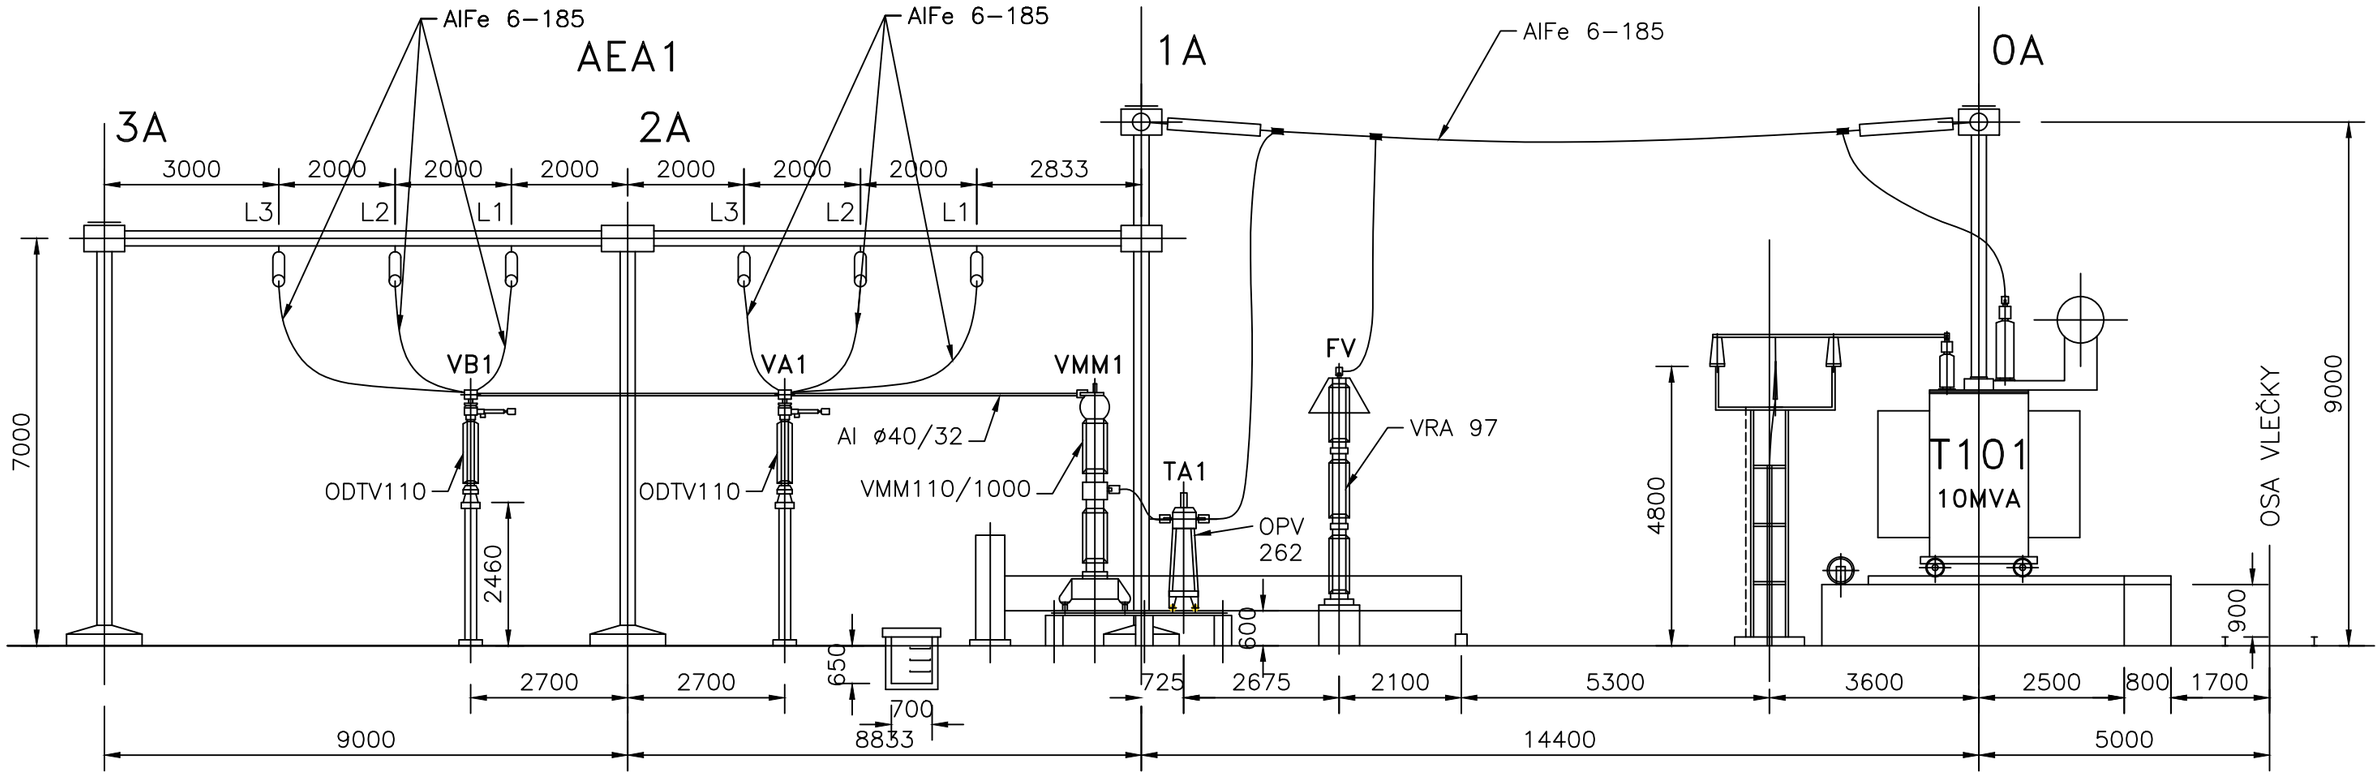

TECHNICKÉ ÚDAJE ROZVODNY 110 kV:

NAPĚŤOVÁ SOUSTAVA:	3~50 Hz, 110 kV/TT
NEJVYŠŠÍ PROVOZNÍ NAPĚTÍ:	123 kV
TEPELNÁ ZKRATOVÁ ODOLNOST:	16 kA
DYNAMICKÁ ZKRATOVÁ ODOLNOST:	40 kA
JMENOVITÝ PROUD PŘÍPOJNIC:	600 A
JMENOVITÝ PROUD POLÍ:	400 A
OCHRANA PŘED NEBEZPEČNÝM DOTYKEM ŽIVÝCH ČÁSTÍ:	POLOHOU, ZÁBRANOU
OCHRANA NEŽIVÝCH ČASTÍ U ZAŘÍZENÍ VVN V SOUSTAVĚ S PŘÍMO UZEMNĚNÝM NULOVÝM BODEM:	ZEMNĚNÍM
NÁMRAZOVÁ OBLAST:	LEHKÁ
OBLAST ZNEČIŠTĚNÍ:	I
ZKRATOVÝ VÝKON SOUSTAVY:	2500 MVA

ODPOVĚDNÝ PROJEKTANT SO, PS:	Ing. Svoboda Jiří	
NAVRHL, VYPRACOVAL:	Ing. Svoboda Jiří	
INVESTOR:	SŽDC, s.o., Oblastní ředitelství Hradec Králové	
KRAJ, KÚ:	Královéhradecký, Káranice [663182]	

Projektování elektrických zařízení
Ing. JIŘÍ SVOBODA
Příčná 422, 784 01 Červenka
R.Č. ČKAIT: 0011367
IČ:01394223

NÁZEV AKCE:

PS 712 78 TNS Káranice -

Oprava ovládání rozvodny R110kV

Rozvodna R110kV - ŘEZ A-A - stávající stav

ÚČEL: PD	MĚŘÍTKO: 1:100
DATUM: 11/2018	FORMÁT: 2xA4
Č. VÝKRESU: PS71278 -10	POČET DÍLŮ:
ČÁST: D3.2	PŘÍLOHA Č.: 10