Půdorys úhelníkových zídek
M 1:200

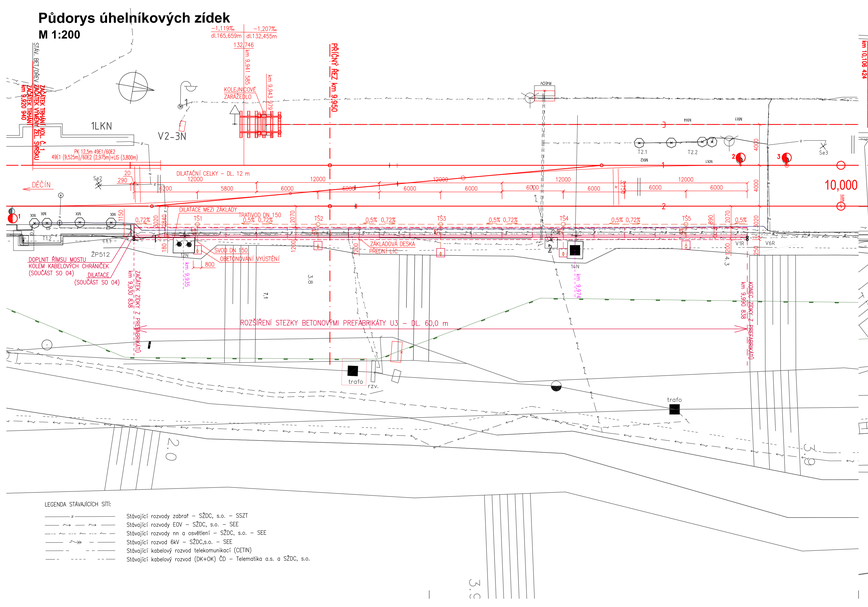

Půdorys úhelníkových zídek
M 1:200

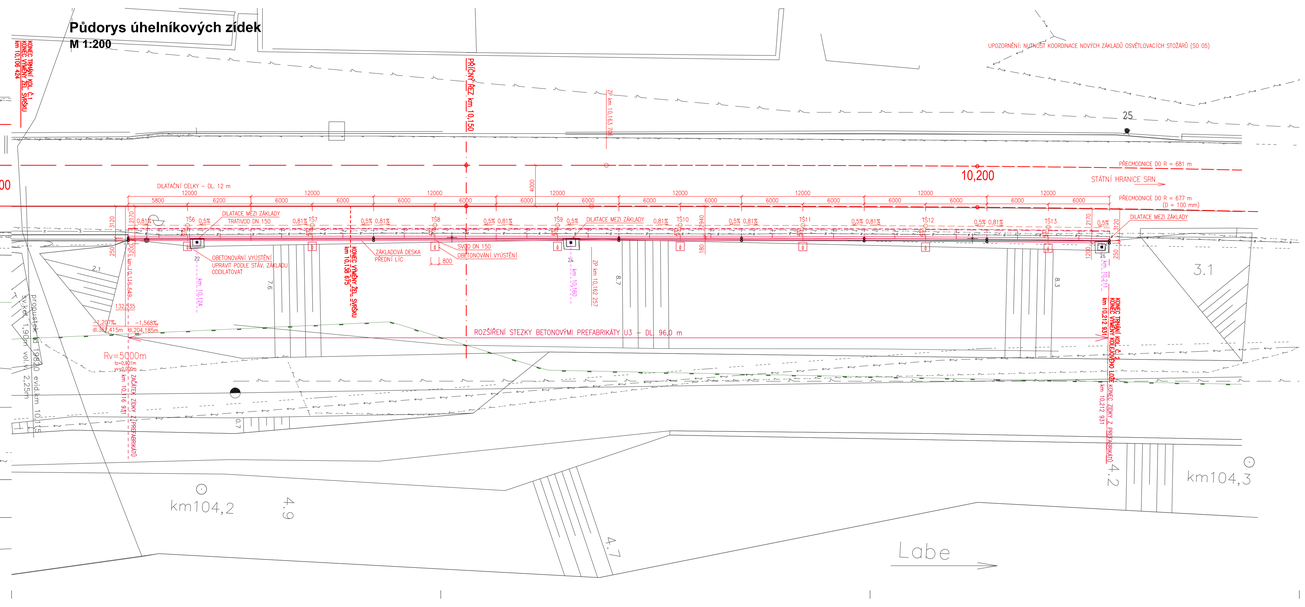

LEGENDA STÁVAJÍCÍCH SÍTÍ

- Stávající rozvody zabrat – SŽDC, s.o. – SSZT
- Stávající rozvody EDV – SŽDC, s.o. – SEE
- Stávající rozvody nn a osvětlení – SŽDC, s.o. – SEE
- Stávající rozvod 6kV – SŽDC,s.o. – SEE
- Stávající kabelový rozvod telekomunikací (CETIN)
- Stávající kabelový rozvod (DK+OK) ČD – Telematika a.s. a SŽDC, s.o.

č. změny	datum	popis a zdůvodnění	podpis	číslo soupravy

STRABAG

STRABAG Rail a.s.
Železničářská 1385/29, Střekov
400 03 Ústí nad Labem
tel.: +420 475 300 111
e-mail: projekt.ul@strabag.com

Investor: SŽDC

Odpov. projektant stavby	Odpov. projektant PS, SO, část	Kontroloval	Vypracoval
Ing. David Růža	Ing. Miroslav Novák	Tomáš Jeníček	Ing. Zdeněk Zeman

Stavba
PD TSO výhybek v žst. Dolní Žleb

Místo stavby
žst. Dolní Žleb

Stupeň: **P**

Objekt
SO 03

Datum: **prosinec 2018**
Formát: **6xA4**
Měřítko: **1:200**

Příloha
SO 03 - Půdorys

Část: **E.1.**
Příloha: **9**