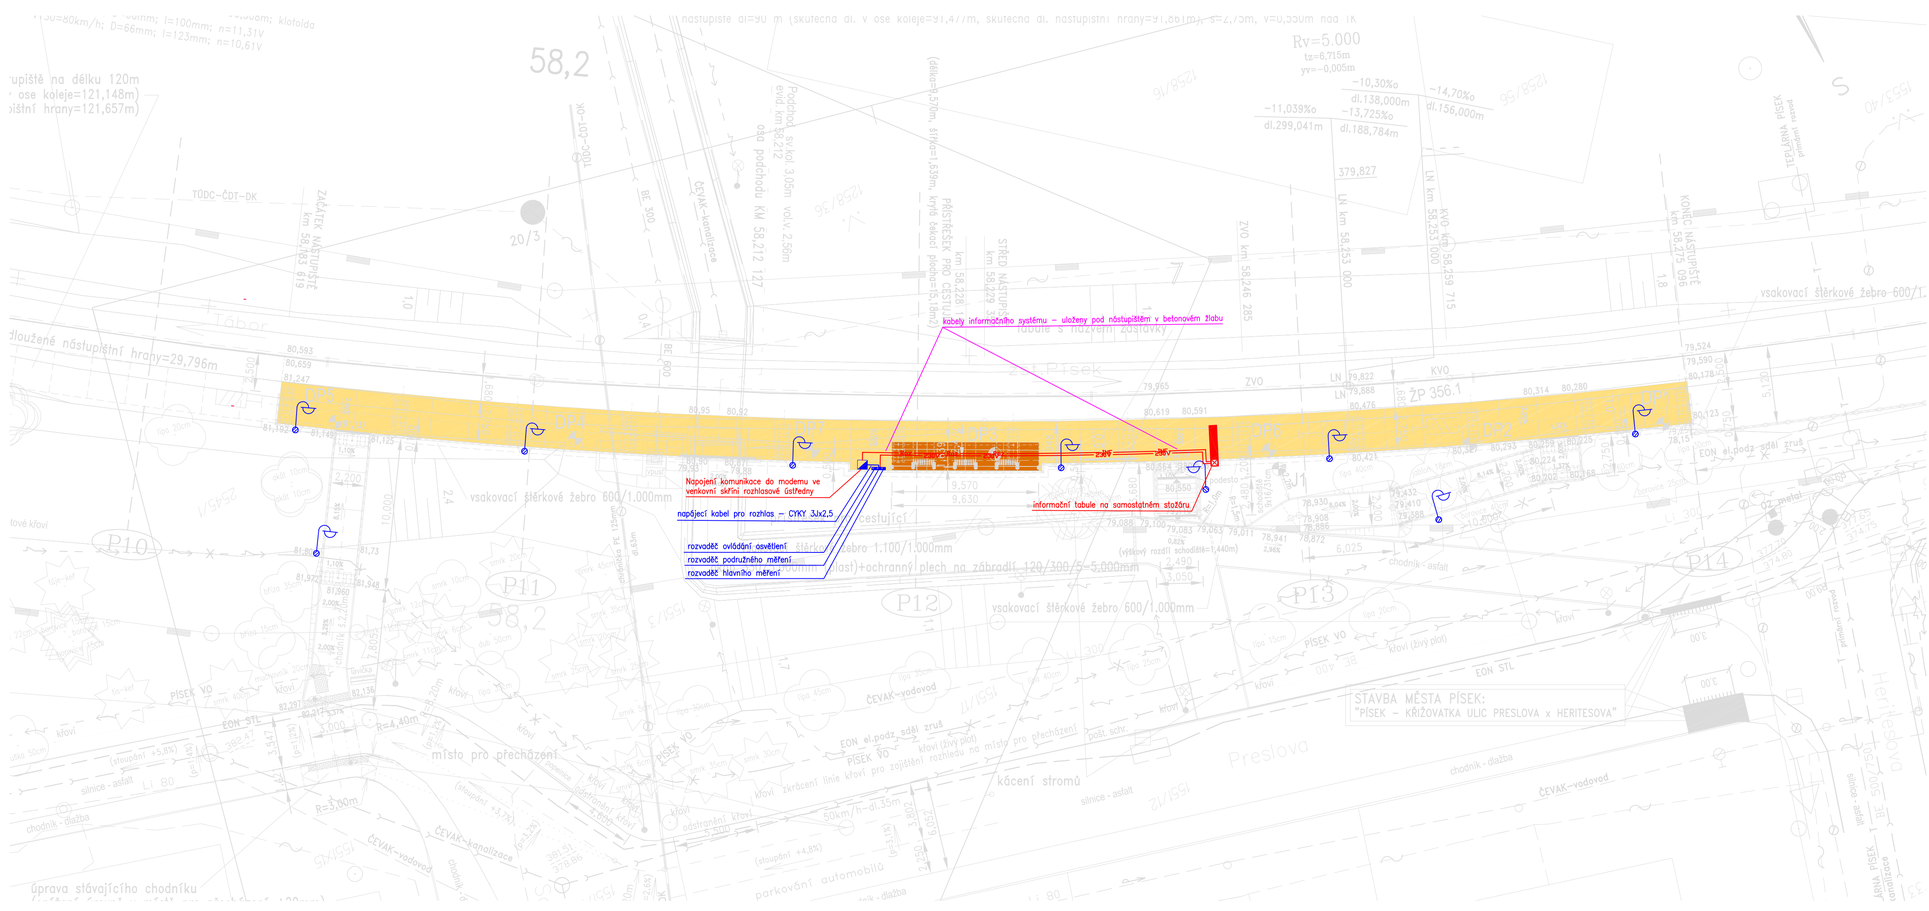

Legenda:

- ZNV — Kabel pro napájení informační tabule – nový
- INF — Kabel pro datovou komunikaci s informační tabulí – nový
- Informační tabule na samostatném stožáru se stříškou
- Rozhlasová ústředna ve venkovní skříni – řešeno v rámci PS 102 této stavby
- Stožár s osvětlením (výška 6 m nad terénem) – řešeno v rámci SO 206 této stavby
- Rozvaděče měření a ovládání osvětlení – řešeno v rámci SO 206 této stavby
- Plocha nástupiště
- Plocha přístřešku

SOUŘADNICOVÝ SYSTÉM S-JTSK
VÝŠKOVÝ SYSTÉM S-ČJNS BALT P.V.

Index	Datum	Popis změny	Zprac.
..	..	..	..

PROJEKT-DOKUMENTACE PRO STAVEBNÍ POVOLENÍ

GENERÁLNÍ PROJEKTANT	SUDOP Project Plzeň a.s.
ODPOVĚDNÝ PROJEKTANT STAVBY	ING. KAREL NOLČ
ODPOVĚDNÝ PROJEKTANT SO, PS	ING. JOSEF HRNČÍŘ
VYPRACOVAL	ING. IVAN NOVÝ
KONTROLOVAL	ING. JOSEF HRNČÍŘ
MÍSTO STAVBY	PÍSEK, ŽELEZNIČNÍ TRAŤ TÁBOR–RAŽICE
INVESTOR	SŽDC, s.o., STAVEBNÍ SPRÁVA ZÁPAD

SUDOP Project Plzeň a.s.
projekty, inženýring, stavby
Plockého 35, 301 25 PLZEŇ
Tel.: 377 328 108, Fax 377 328 107
E-mail: sudop@sudop-plzen.cz

AKCE: ZŘÍZENÍ ZASTÁVKY PÍSEK JIH
TÚ/OO: 1811 Tábor–Ražice / 20 žst.Písek město–žst.Písek

ŽELEZNIČNÍ SDĚLOVACÍ ZAŘÍZENÍ
PS 101 INFORMAČNÍ SYSTÉM

OBSAH: SITUACE M 1:200

ČÍSLO ZAKÁZKY	345-17-1
DATUM	11.18
FORMÁT	4 x A4
ČÁST DOKUMENTACE	D.2.7
MĚŘÍTKO	ČÍSLO VÝKRESU
–	3

KOPIE Č.