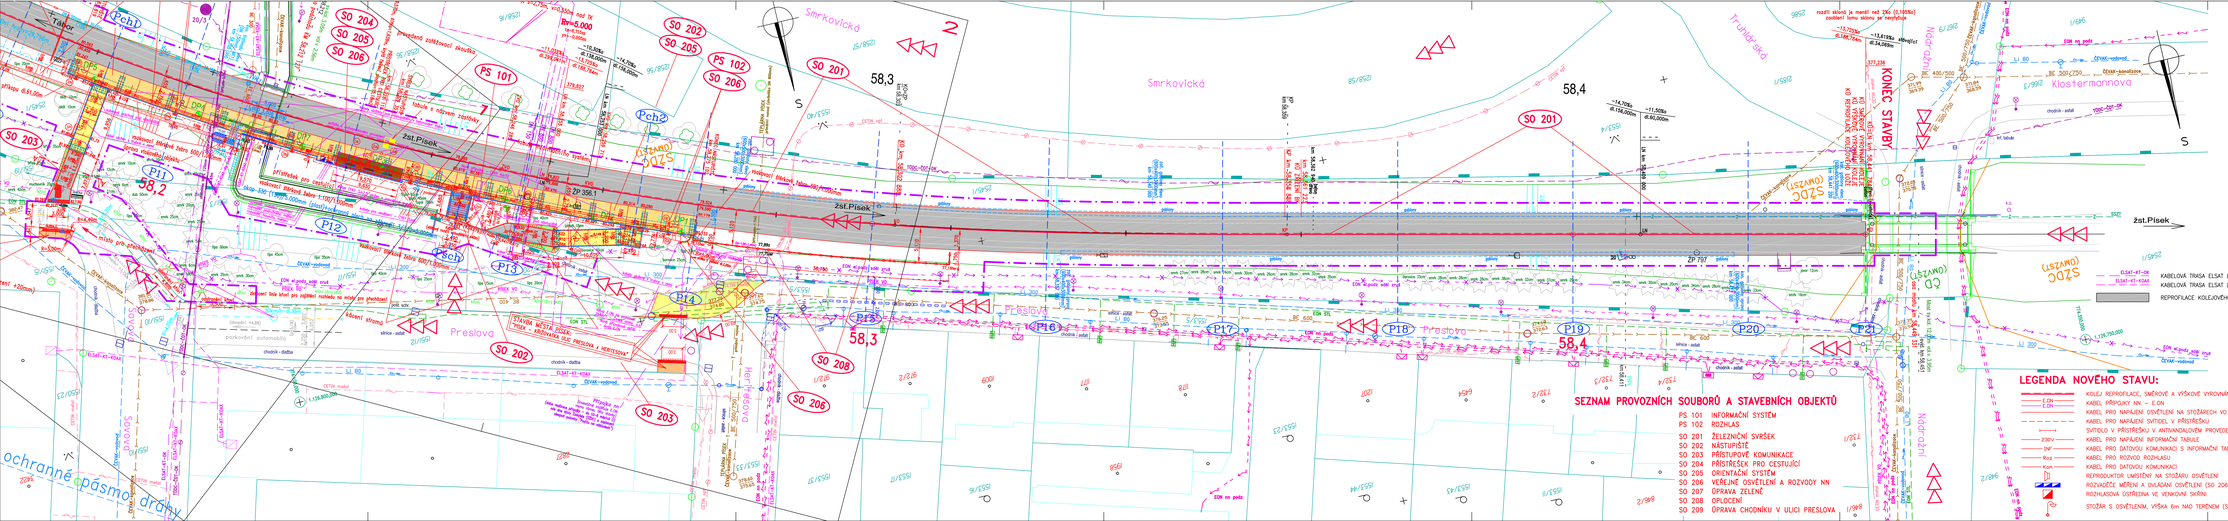

LEGENDA :

- KABELOVÁ TRASA SŽDC, a.s., OŘ SSZT PLZEŇ
- KABELOVÁ TRASA OK SŽDC, a.s., TODC (ČD TELEMATIKA)
- KABELOVÁ TRASA OK SŽDC, a.s., TODC (ČD TELEMATIKA)
- KABELOVÁ TRASA CETIN (optický kabel) — VYTÝČENÁ TRASA
- KABELOVÁ TRASA CETIN (metalický kabel)
- PODZEMNÍ EL.VEDENÍ EDN ZRUŠENÉ
- PODZEMNÍ EL.VEDENÍ NN EDN
- PODZEMNÍ VEDENÍ VO (MĚSTSKÉ SLUŽBY PÍSEK s.r.o.)
- VODOVOD ČEVAK ČESKÉ BUDĚJOVICE
- KANALIZACE ČEVAK ČESKÉ BUDĚJOVICE
- KANALIZACE VS PÍSEK
- NIZKOTLAKÝ PLYNOVOD EDN
- STŘEDOTLAKÝ PLYNOVOD EDN
- TEPLOVOD TEPLÁRNA PÍSEK, PRIMÁRNÍ ROZVOD VČETNĚ SDĚLOVACÍHO KABELU
- HRANICE POZEMKŮ DLE DKM
- HRANICE POZEMKŮ DRÁHY DLE DKM
- KOLEJ STAVBUJÍCÍ
- OBVOD STAVENIŠTĚ
- HRANICE NAVÝŠENÉ OPRAVY MAJETKOVÉHO VYROVNÁNÍ V ŽELEZNIČNÍCH STANICÍCH (OMVŽST)
- PŘÍJEZD NA STAVENIŠTĚ
- PŘÍSTŘEŠEK PRO CESTUJÍCÍ
- NÁSTUPIŠTĚ
- PŘÍSTUPOVÝ CHODNÍK NA NÁSTUPIŠTĚ – MOSTOVÁ KONSTRUKCE
- SCHODIŠTĚ
- PŘÍSTUPOVÝ CHODNÍK
- OPRAVA STÁVAJÍCÍHO CHODNÍKU – SNÍŽENÍ OBRUBNÍKU V MÍSTĚ PRO PŘECHÁZENÍ
- OPRAVA TERÉNU – ZELEŇ
- ELSAT-47-DK — KABELOVÁ TRASA ELSAT (opt.kabel)
- ELSAT-47-KOAX — KABELOVÁ TRASA ELSAT (koax.kabel)
- REPROFILACE KOLEJOVÉHO LOŽE

Vztažný hm 58,0

SOUŘADNICOVÝ SYSTÉM S-JTSK
VÝŠKOVÝ SYSTÉM S-ČJNS BALT P.V.

Index	Datum	Popis změny	Zprac.

LEGENDA NOVÉHO STAVU:

- KOLEJ REPROFILACE, SMĚROVÉ A VÝŠKOVÉ VYROVNÁNÍ, BK
- 1 DN — KABEL PŘÍPOJKY NN – 1 DN
- KABEL PRO NAPÁJENÍ OSVĚTLENÍ NA STOŽÁRECH VO
- 2 DNF — KABEL PRO NAPÁJENÍ SVÍTIDEL V PŘÍSTŘEŠKU
- SVÍTIDLO V PŘÍSTŘEŠKU V ANTIVANDALOVÉM PROVEDENÍ
- 230V — KABEL PRO NAPÁJENÍ INFORMAČNÍ TABULE
- 2xF — KABEL PRO DATOVOU KOMUNIKACI S INFORMAČNÍ TABULÍ
- Ruz — KABEL PRO ROZVOD ROZHLASU
- Kon — KABEL PRO DATOVOU KOMUNIKACI
- REPROJEKTOVÁN UMÍSTĚNÍ NA STOŽÁRU OSVĚTLENÍ
- ROZVADĚČ MĚŘENÍ A OVLÁDÁNÍ OSVĚTLENÍ (SO 206)
- ROZHLASOVÁ OSTŘEDNA VE VENKOVNÍ SKŘÍNI
- STOŽÁR S OSVĚTLENÍM, VÝŠKA 6m NAD TERÉNEM (SO 206)

SEZNAM PROVOZNÍCH SOUBORŮ A STAVEBNÍCH OBJEKTŮ

PS 101	INFORMAČNÍ SYSTÉM
PS 102	ROZHLAS
SO 201	ŽELEZNIČNÍ SVRŠEK
SO 202	NÁSTUPIŠTĚ
SO 203	PŘÍSTUPOVÉ KOMUNIKACE
SO 204	PŘÍSTŘEŠEK PRO CESTUJÍCÍ
SO 205	ORIENTAČNÍ SYSTÉM
SO 206	VEŘEJNÉ OSVĚTLENÍ A ROZVODY NN
SO 207	ÚPRAVA ZELENĚ
SO 208	OPLOCENÍ
SO 209	ÚPRAVA CHODNÍKU V ULICI PRESLOVA

PROJEKT–DOKUMENTACE PRO STAVEBNÍ POVOLENÍ

GENERÁLNÍ PROJEKTANT	SUDOP Project Plzeň S.R.
ODPOVĚDNÝ PROJEKTANT STAVBY	ING. KAREL NOLČ
ODPOVĚDNÝ PROJEKTANT SO, PS	ING. KAREL NOLČ
KVALIFIKACE	ING. KAREL NOLČ
ČÁST PROJEKTU	ING. KAREL NOLČ
PROJ. STAVBY	PROJ. SLUŽBA TNT 1.ROTA–HAZLE
INVESTOR	SŽDC, s.o., STAVEBNÍ SPRÁVA ZÁPAD

SUDOP Project Plzeň a.s.
projekty dopravní stavby
Husova 22, 301 23 PLZEŇ
tel.: 377 328 156, fax: 377 328 157
E-mail: sudop@sudop.cz

AKCE:	ZŘÍZENÍ ZASTÁVKY PÍSEK JIH TUDU TBT1 Tábor–Protivín / ZS 3K/Písek mimo–3K/Písek
ČÍSLO ZAKÁZKY	345–17–1
DATUM	11.18
FORMÁT	17 x A4
ROPE 10	
ČÁST	C
DOKUMENTACE	
MĚŘÍTKO	1:250
ČÍSLO VÝKRESU	C.2

SITUACE STAVBY

OBSAH: **KOORDINAČNÍ SITUACE STAVBY (část 1,2,3)**