


P11 km 58,200 000

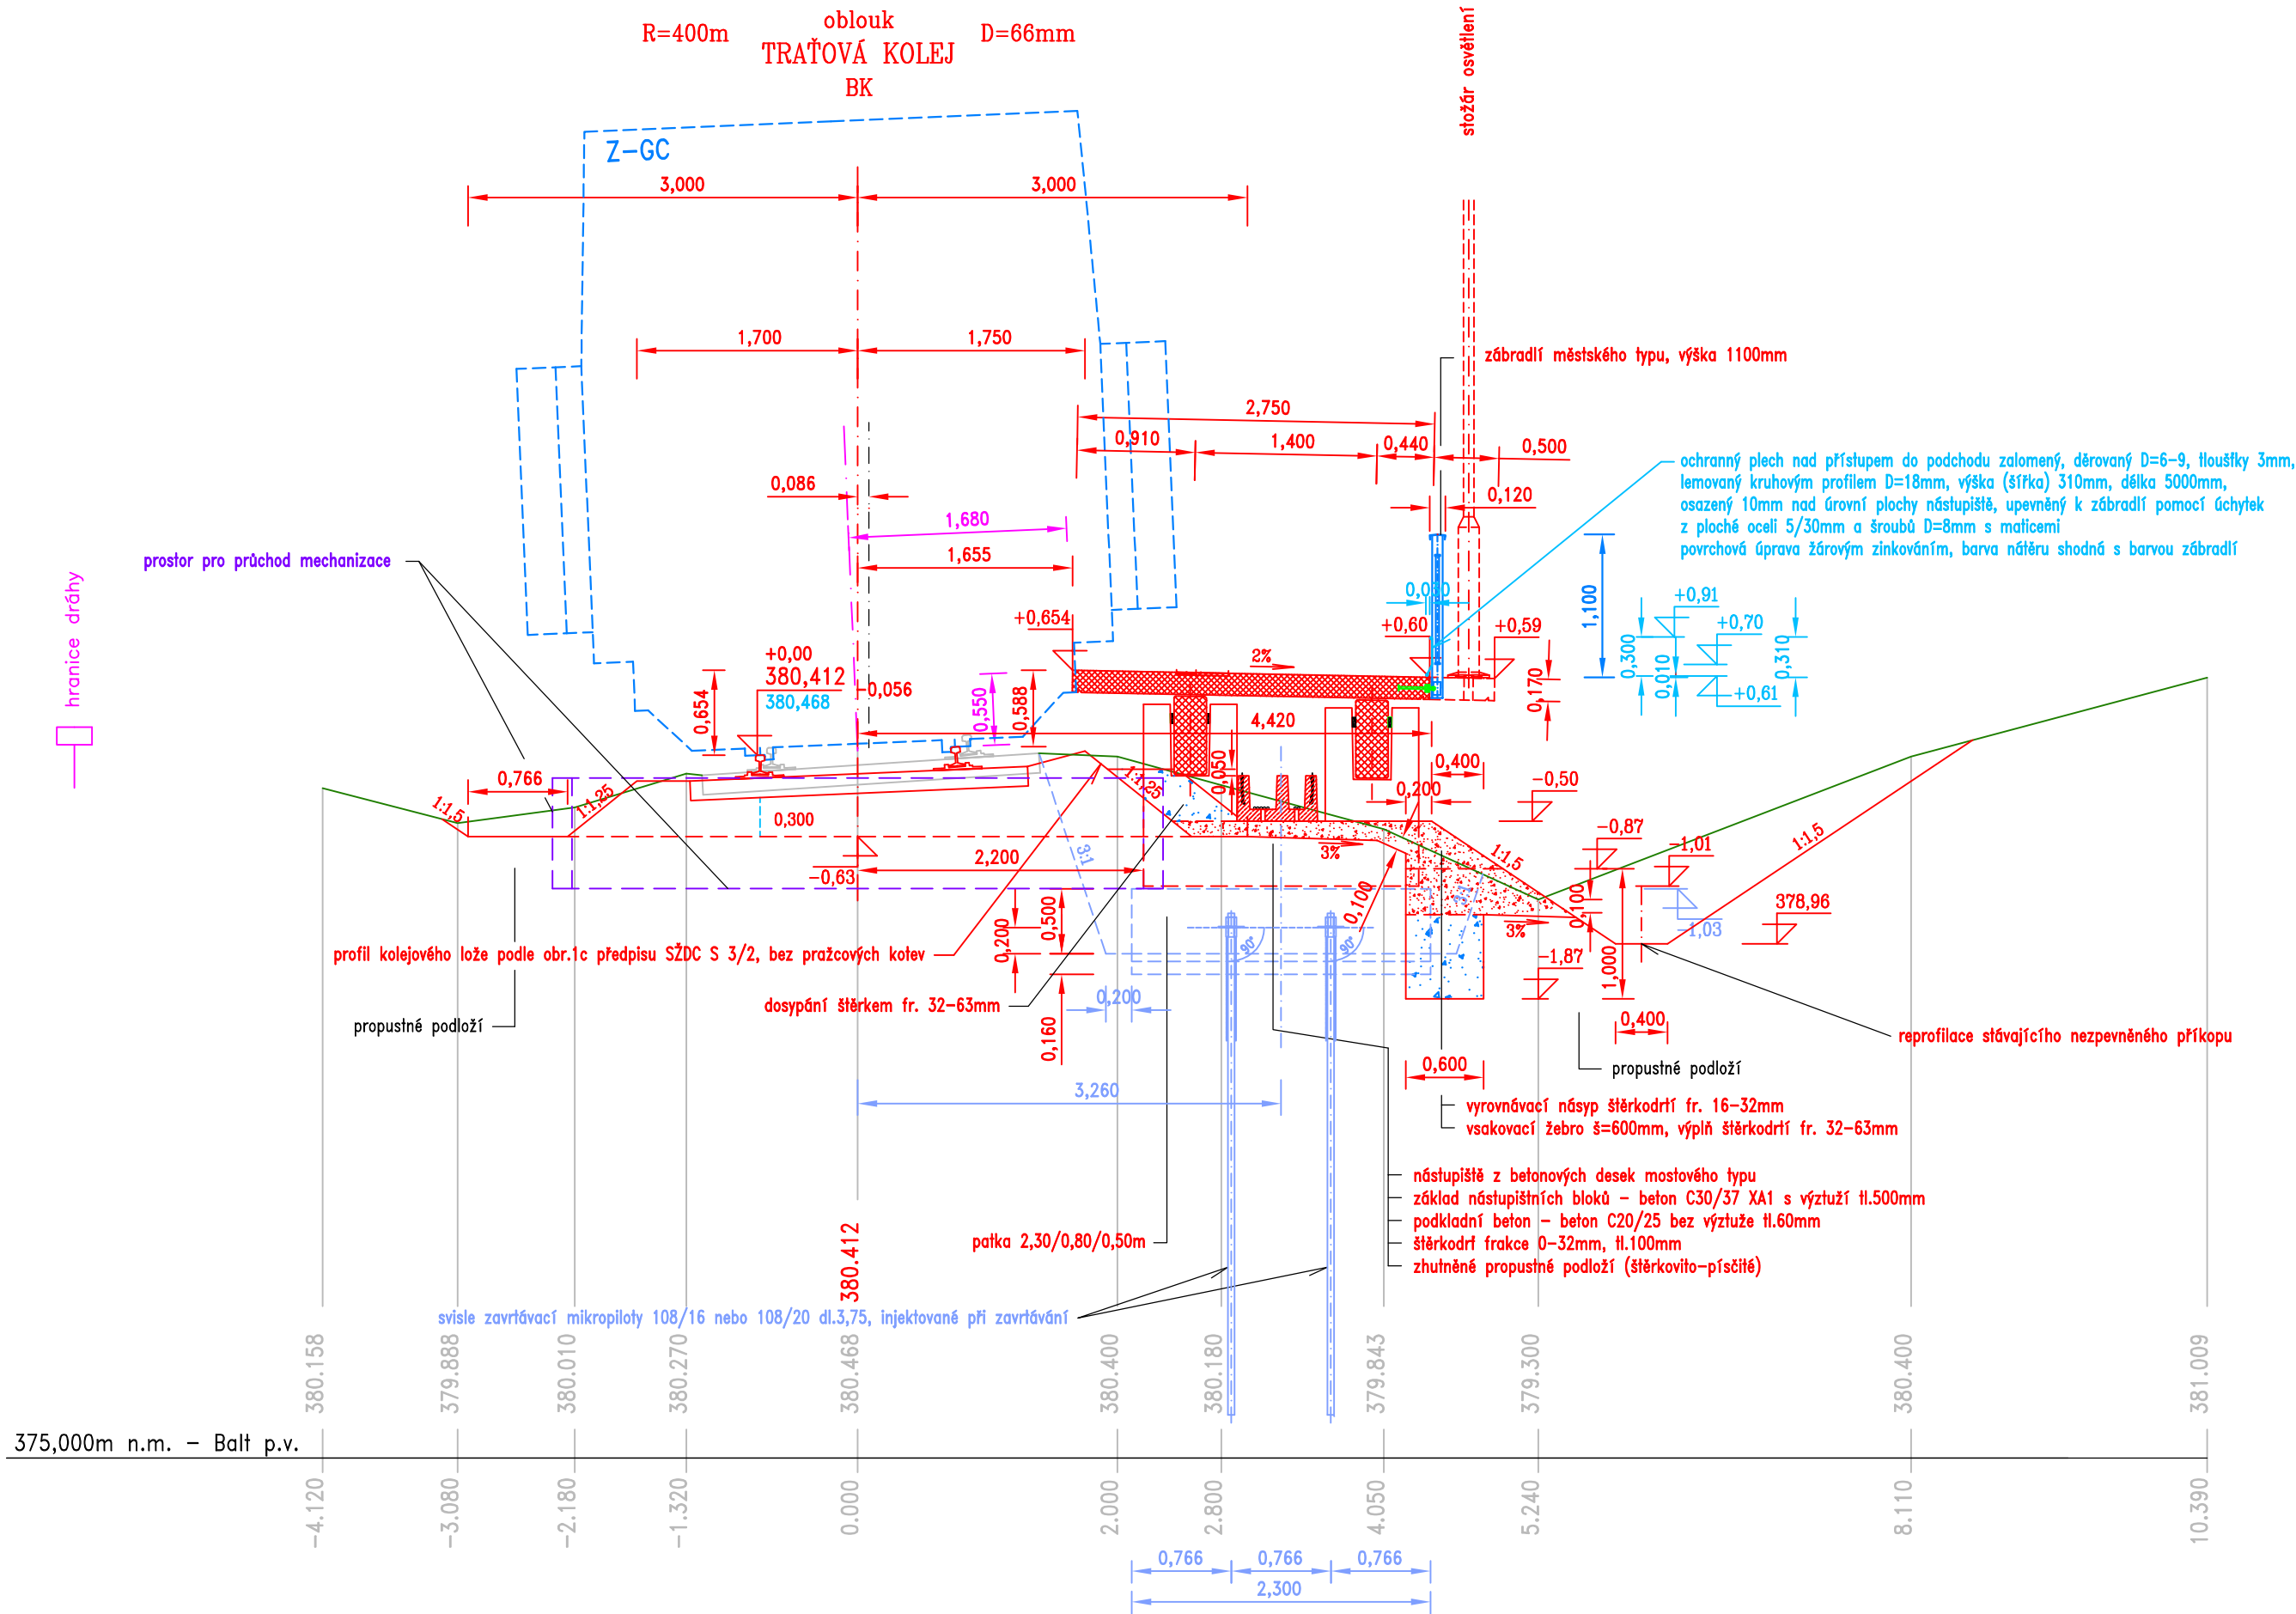

KÓTY UPRAV. TERÉNU

KÓTY NIVELETY

KÓTY TERÉNU

SROVNÁVACÍ ROVINA:

STANIČENÍ


Vztažný hm 58,0

SOUŘADNICOVÝ SYSTÉM
VÝŠKOVÝ SYSTÉM

S-JTSK
S-ČJNS BALT P.V.

..
Index	Datum	Popis změny	Zprac.

PROJEKT-DOKUMENTACE PRO STAVEBNÍ POVOLENÍ

GENERÁLNÍ PROJEKTANT	SUDOP Project Plzeň a.s.		 SUDOP Project Plzeň a.s. projekty, inženýring, stavby Plochého 35, 301 25 PLZEŇ Tel.: 377 328 108, Fax 377 328 107 E-mail: sudop@sudop-plzen.cz
ODPOVĚDNÝ PROJEKTANT STAVBY	ING. KAREL NOLČ		
ODPOVĚDNÝ PROJEKTANT SO, PS	ING. KAREL NOLČ		
VYPRACOVAL	ING. KAREL NOLČ		
KONTROLOVAL	JINDŘICH SITTA		
MÍSTO STAVBY	PISEK, ŽELEZNIČNÍ TRÁŤ TÁBOR–RAŽICE		
INVESTOR	SŽDC, s.o., STAVEBNÍ SPRÁVA ZÁPAD		
AKCE:			
ZŘÍZENÍ ZASTÁVKY PÍSEK JIH			
TÚ/DÚ: 1811 Tábor–Ražice / 20 žst.Písek město–žst.Písek			
INŽENÝRSKÉ OBJEKTY			
SO 201 ŽEL. SVRŠEK, SO 202 NÁSTUPIŠTĚ			
OBSAH:			
CHARAKTERISTICKÝ PŘÍČNÝ ŘEZ P11			

ČÍSLO ZAKÁZKY	345–17–1	KOPIE Č.
DATUM	11.18	
FORMÁT	3 x A4	
ČÁST DOKUMENTACE	E.1.1,E.1.2,E.2.2	
MĚŘÍTKO	ČÍSLO VÝKRESU	
1:50	4.2	