


KÓTY UPRAV. TERÉNU

KÓTY NIVELETY

KÓTY TERÉNU

SROVNÁVACÍ ROVINA:

STANIČENÍ

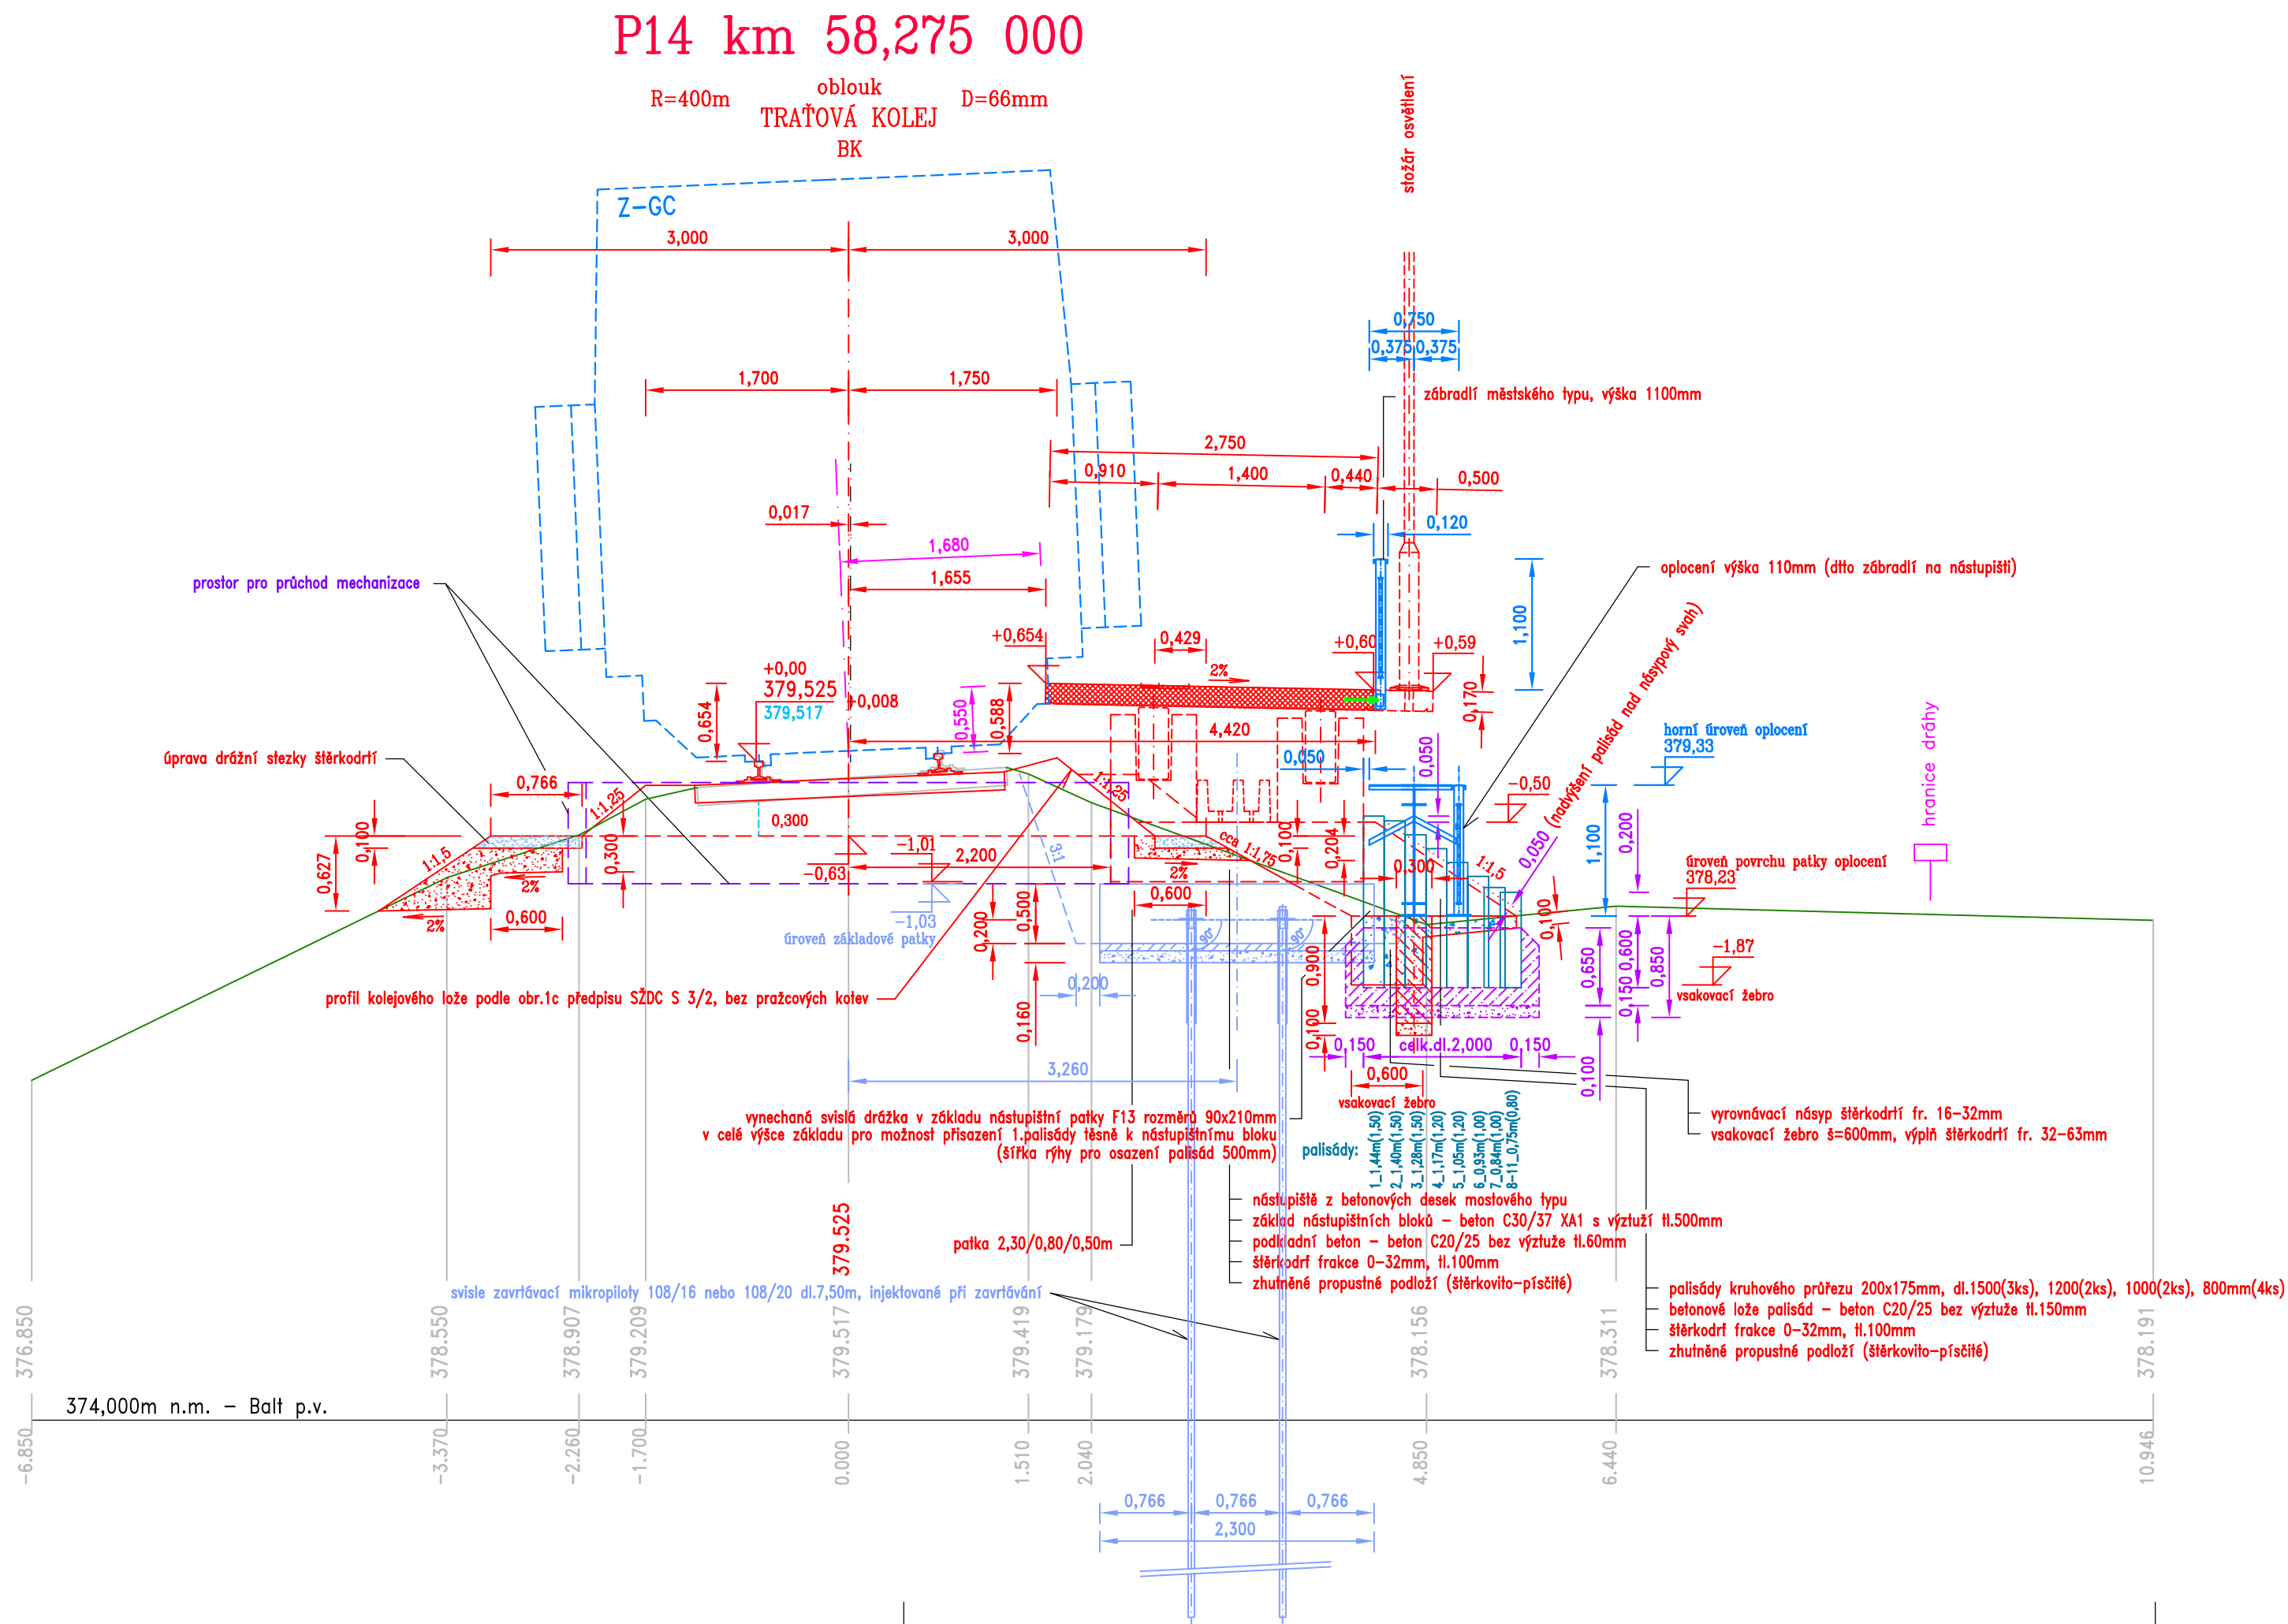

Vztažný hm 58,0

SOUŘADNICOVÝ SYSTÉM S–JTSK

VÝŠKOVÝ SYSTÉM S–ČJNS BALT P.V.

..
Index	Datum	Popis změny	Zprac.

PROJEKT–DOKUMENTACE PRO STAVEBNÍ POVOLENÍ

GENERÁLNÍ PROJEKTANT	SUDOP Project Plzeň a.s.	<div><div>SUDOP Project Plzeň a.s.</div><div>projekty, inženýring, stavby</div><div>Plachého 35, 301 25 PLZEŇ</div><div>Tel.: 377 328 108, Fax 377 328 107</div><div>E-mail: sudop@sudop-plzen.cz</div></div>	
ODPOVĚDNÝ PROJEKTANT STAVBY	ING. KAREL NOLČ		
ODPOVĚDNÝ PROJEKTANT SO, PS	ING. KAREL NOLČ		
VYPRACOVAL	ING. KAREL NOLČ		
KONTROLOVAL	JINDŘICH SITTA	ČÍSLO ZAKÁZKY	345–17–1
MÍSTO STAVBY	PISEK, ŽELEZNIČNÍ TRÁŤ TÁBOR–RAŽICE	DATUM	11.18
INVESTOR	SŽDC, s.o., STAVEBNÍ SPRÁVA ZÁPAD	FORMÁT	3 x A4
AKCE:		ČÁST DOKUMENTACE	E.1.5
TÚ/DÚ: 1811 Tábor–Ražice / 20 ZsL.Písek město–ZsL.Písek		MĚŘÍTKO	ČÍSLO VÝKRESU
INŽENÝRSKÉ OBJEKTY		1:50	4.7
SO 208 OPLOCENÍ			
OBSAH:			
CHARAKTERISTICKÝ PŘÍČNÝ ŘEZ P14			