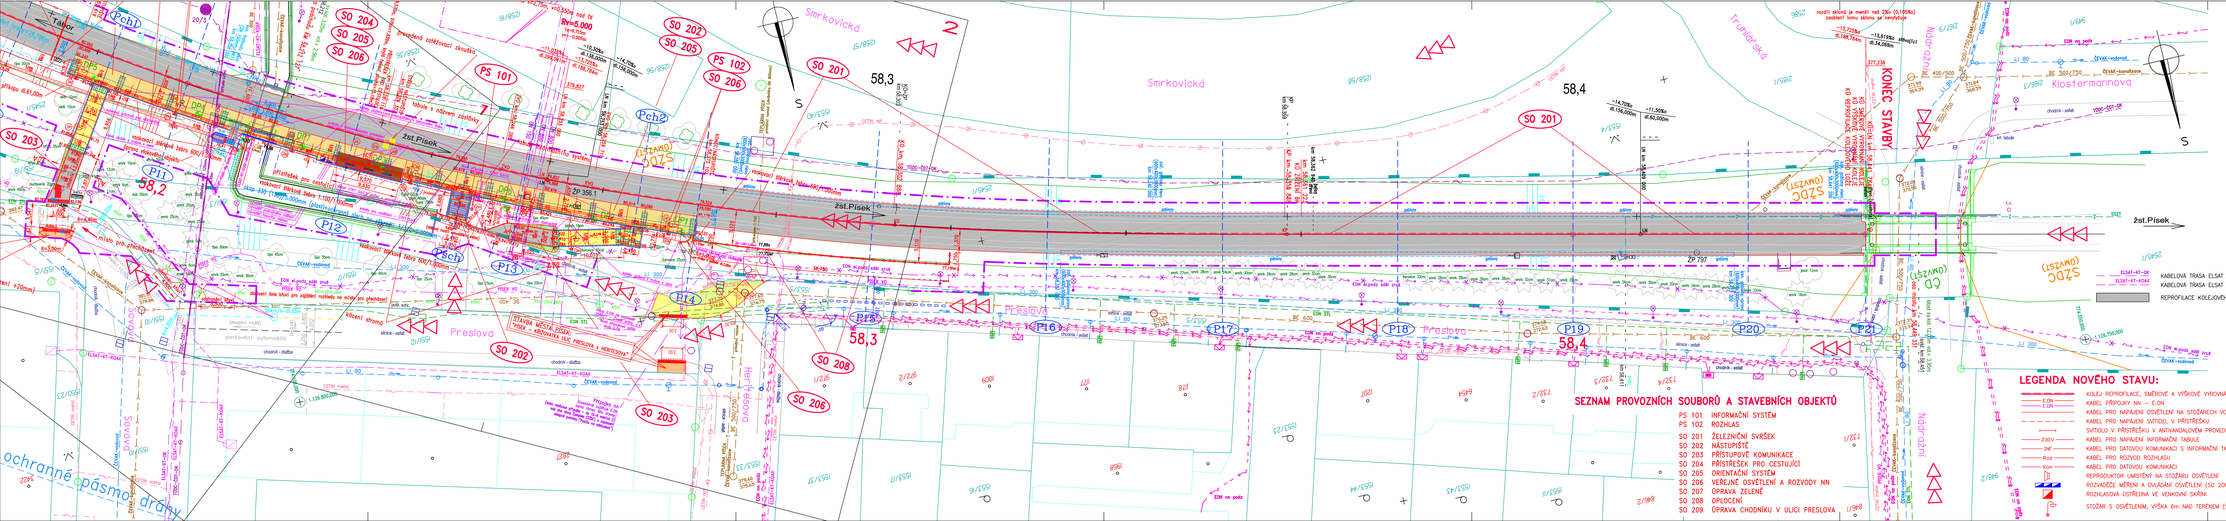
Smrkovická
Preslova
Truhlářská
Klostermanova
Tržiště
Nádražní
KONEC STAVBY
žst.Písek
zst.Písek
ochranné pásmo dráhy
58,3
58,2
58,4
58,3
58,4
SO 201
SO 202
SO 203
SO 204
SO 205
SO 206
SO 207
SO 208
SO 209
PS 101
PS 102
P11
P12
P13
P14
P15
P16
P17
P18
P19
P20
P21
Pch1
Pch2
Pch3
ZP 356,1
ZP 357
Rn=5,000
20/3
2
3
S
LEGENDA :
KABELOVÁ TRASA SŽDC, a.s., OŘ SSZT PLZEŇ
KABELOVÁ TRASA OK SŽDC, a.s., TODC (ČD TELEMATIKA)
KABELOVÁ TRASA OK SŽDC, a.s., TODC (ČD TELEMATIKA)
KABELOVÁ TRASA CETIN (optický kabel)
VYTÝČENÁ TRASA
KABELOVÁ TRASA CETIN (metalický kabel)
POZEMNÍ EL.VEDENÍ EDN ZRUŠENÉ
POZEMNÍ EL.VEDENÍ NN EDN
POZEMNÍ VEDENÍ VO (MĚSTSKÉ SLUŽBY PÍSEK s.r.o.)
VODOVOD ČEVAK ČESKÉ BUDĚJOVICE
KANALIZACE ČEVAK ČESKÉ BUDĚJOVICE
KANALIZACE VS PÍSEK
NIZKOTLAKÝ PLYNOVOD EDN
STŘEDOTLAKÝ PLYNOVOD EDN
TEPLOVOD TEPLÁRNA PÍSEK, PRIMÁRNÍ ROZVOD VČETNĚ SDĚLOVACÍHO KABELU
HRANICE POZEMKŮ DLE DKM
HRANICE POZEMKŮ DRÁHY DLE DKM
KOLEJ STÁVAJÍCÍ
OBVOD STAVENIŠTĚ
HRANICE NAVRŽENÉ OPRAVY MAJETKOVÉHO VYROVNÁNÍ V ŽELEZNIČNÍCH STANICÍCH (OMŽST)
PŘÍJEZD NA STAVENIŠTĚ
PŘÍSTŘEŠEK PRO CESTUJÍCÍ
NÁSTUPIŠTĚ
PŘÍSTUPOVÝ CHODNÍK NA NÁSTUPIŠTĚ – MOSTOVÁ KONSTRUKCE
SCHODIŠTĚ
PŘÍSTUPOVÝ CHODNÍK
OPRAVA STÁVAJÍCÍHO CHODNÍKU – SNÍŽENÍ OBRUBNÍKU V MÍSTĚ PRO PŘECHÁZENÍ
OPRAVA TERÉNU – ZELEŇ
KABELOVÁ TRASA ELSAT (opt.kabel)
KABELOVÁ TRASA ELSAT (koax.kabel)
REPROFILACE KOLEJOVÉHO LOŽE
Vztažný hm 58,0
SOUŘADNICOVÝ SYSTÉM S-JTSK
VÝŠKOVÝ SYSTÉM S-ČJNS BALT P.V.
Index Datum Popis změny Zprac.
PROJEKT-DOKUMENTACE PRO STAVEBNÍ POVOLENÍ
GENERÁLNÍ PROJEKTANT SUDOP Project Plzeň s.r.o.
ODPOVĚDNÝ PROJEKTANT STAVBY ING. KAREL NOLČ
ODPOVĚDNÝ PROJEKTANT SO, PS ING. KAREL NOLČ
VYPRACOVAL ING. KAREL NOLČ
PROJEKTANT ING. KAREL NOLČ
INVESTOR SŽDC, S.O., STAVEBNÍ SPRÁVA ZÁPAD
AKCE: ŽRŽDN ŽIDOVÝ PRŮH. OK
TÚDU 1811 Tábor-Protivín / ZÚ St.Písek mimo st.Písek
SUDOP Project Plzeň a.s.
projekty dopravních staveb
Husova 22, 301 23 PLZEŇ
tel.: 377 328 158, fax: 377 328 157
e-mail: sudop@sudop.cz
ČÍSLO ZAKÁZKY 345-17-1
DATUM 11.18
FORMÁT 7+4+7 x A4 ROPIS: F
DAT F
DOKUMENTACE
MĚŘÍTKO 1:250 ČÍSLO VÝKRESU F.2
ŽÁSADY ORGANIZACE VÝSTAVBY
OBSAH: SITUACE ORGANIZACE VÝSTAVBY (6tat 1,2,3)
SEZNAM PROVOZNÍCH SOUBORŮ A STAVEBNÍCH OBJEKTŮ
PS 101 INFORMAČNÍ SYSTÉM
PS 102 ROZHLAS
SO 201 ŽELEZNIČNÍ SVRŠEK
SO 202 NÁSTUPIŠTĚ
SO 203 PŘÍSTUPOVÉ KOMUNIKACE
SO 204 PŘÍSTŘEŠEK PRO CESTUJÍCÍ
SO 205 ORIENTAČNÍ SYSTÉM
SO 206 VEŘEJNÉ OSVĚTLENÍ A ROZVODY NN
SO 207 ÚPRAVA ZELENĚ
SO 208 OPLOCENÍ
SO 209 ÚPRAVA CHODNÍKU V ULICI PRESLOVA
LEGENDA NOVÉHO STAVU:
KOLEJ REPROFILACE, SMĚROVÉ A VÝŠKOVÉ VYROVNÁNÍ, BK
KABEL PŘÍPOJKY NN – EDN
KABEL PRO NAPÁJENÍ OSVĚTLENÍ NA STOŽÁRECH VO
KABEL PRO NAPÁJENÍ SVÍTIDEL V PŘÍSTŘEŠKU
SVÍTIDLO V PŘÍSTŘEŠKU V ANTIVANDALOVÉM PROVEDENÍ
KABEL PRO NAPÁJENÍ INFORMAČNÍ TABULE
KABEL PRO DATOVOU KOMUNIKACI S INFORMAČNÍ TABULÍ
KABEL PRO ROZVOD ROZHLASU
KABEL PRO DATOVOU KOMUNIKACI
REPROJEKTUJE UMÍSTĚNÍ NA STOŽÁRU OSVĚTLENÍ
ROZVAZOVÁCÍ MŘÍŽKA V OVLADNÍ OSVĚTLENÍ (SO 206)
ROZHLASOVÁ OSTŘEDNA VE VENKOVNÍ SKŘÍNI
STOŽÁR S OSVĚTLENÍM, VÝŠKA 6m NAD TERÉNEM (SO 206)
3