



Správa železniční dopravní cesty

## Správa železniční dopravní cesty, státní organizace

Oblastní ředitelství Plzeň

Sušická 1168/23

326 00 Plzeň

Váš dopis zn.: e-mail  
Ze dne: 21. září 2018  
Naše zn.: 23631/2018-SZDC-OR PLZ-ÚT 089/INV  
Vyřizuje: Ing. Volavka Jaroslav  
Telefon: +420 972 524 502  
Mobil: +420 724 009 880  
E-mail: volavkaj@szdc.cz  
Datum: 1. 10. 2018

SUDOP Project Plzeň, a. s.  
Ing. Karel Nolč  
Plachého 35  
301 25 Plzeň

### Vyjádření Správy železniční dopravní cesty, státní organizace, Oblastního ředitelství Plzeň k existenci sítí pro projekt stavby

#### „Zřízení zastávky Písek jih“

**Trat':** Tábor – Písek  
**Žadatel:** SUDOP Project Plzeň, a. s., Plachého 35, 301 25 Plzeň  
**Stavebník:** Správa železniční dopravní cesty, státní organizace, Stavební správa západ, Sokolovská 278/1955, 190 00 Praha 9

V zájmovém území stavby se nachází sítě a zařízení ve správě Správy železniční dopravní cesty, státní organizace, Oblastního ředitelství Plzeň, a to Správy mostů a tunelů (SMT) a Správy sdělovací a zabezpečovací techniky České Budějovice (SSZT). Jedná se o stavbu dráhy.

- 1) OŘ Plzeň, SMT - v zájmovém území se nachází podchod pro pěší v km 58,212.
- 2) OŘ Plzeň, SSZT Č. Budějovice – Pro stavbu zastávky Písek - centrum je v dodané situaci vyznačeno zájmové území mezi žkm cca 57,875 až 58,450 trati Tábor - Písek, úsek trati Písek-město - Písek. Do zájmového území okrajově zasahuje trasa zab. kabelizace včetně předvěsti PřPL v žkm 58,427, tyto sítě se nacházejí v blízkosti žel. nadjezdu v žkm 58,451. Kabelová trasa přechází u předvěsti PřPL (vpravo od koleje) přes kolej vlevo a prochází směrem k ŽST Písek po levé straně ve vzdálenosti 3 až 3,2 m od osy koleje, nahoře na svahu. Jiné zařízení SSZT Č. Budějovice v zájmovém území nemá. Inf. zákres kabel. trasy SSZT je přiložen v příloze. Příp. vytýčení sítí žadatel projedná s vrch. mistrem SSZT ve Strakonících p. Hlávku, tlf. 972 543 477, 606 045 560, e-mail Hlavka@szdc.cz.

**Toto vyjádření nenahrazuje Souhrnné stanovisko Správy železniční dopravní cesty, státní organizace, Oblastního ředitelství Plzeň.**

Platnost tohoto vyjádření je 2 roky, tj. do 1. října 2020.


S pozdravem

Ing. Pavel Surý  
ředitel Oblastního ředitelství Plzeň

Příloha: Sítě SSZT Č. Budějovice

Správa železniční dopravní cesty,  
státní organizace  
Oblastní ředitelství Plzeň  
Sušická 23, 326 00 Plzeň  
IČ: 709 94 234, DIČ: CZ70994234

PÍSEK - železnižská zastávka Písek-centrum

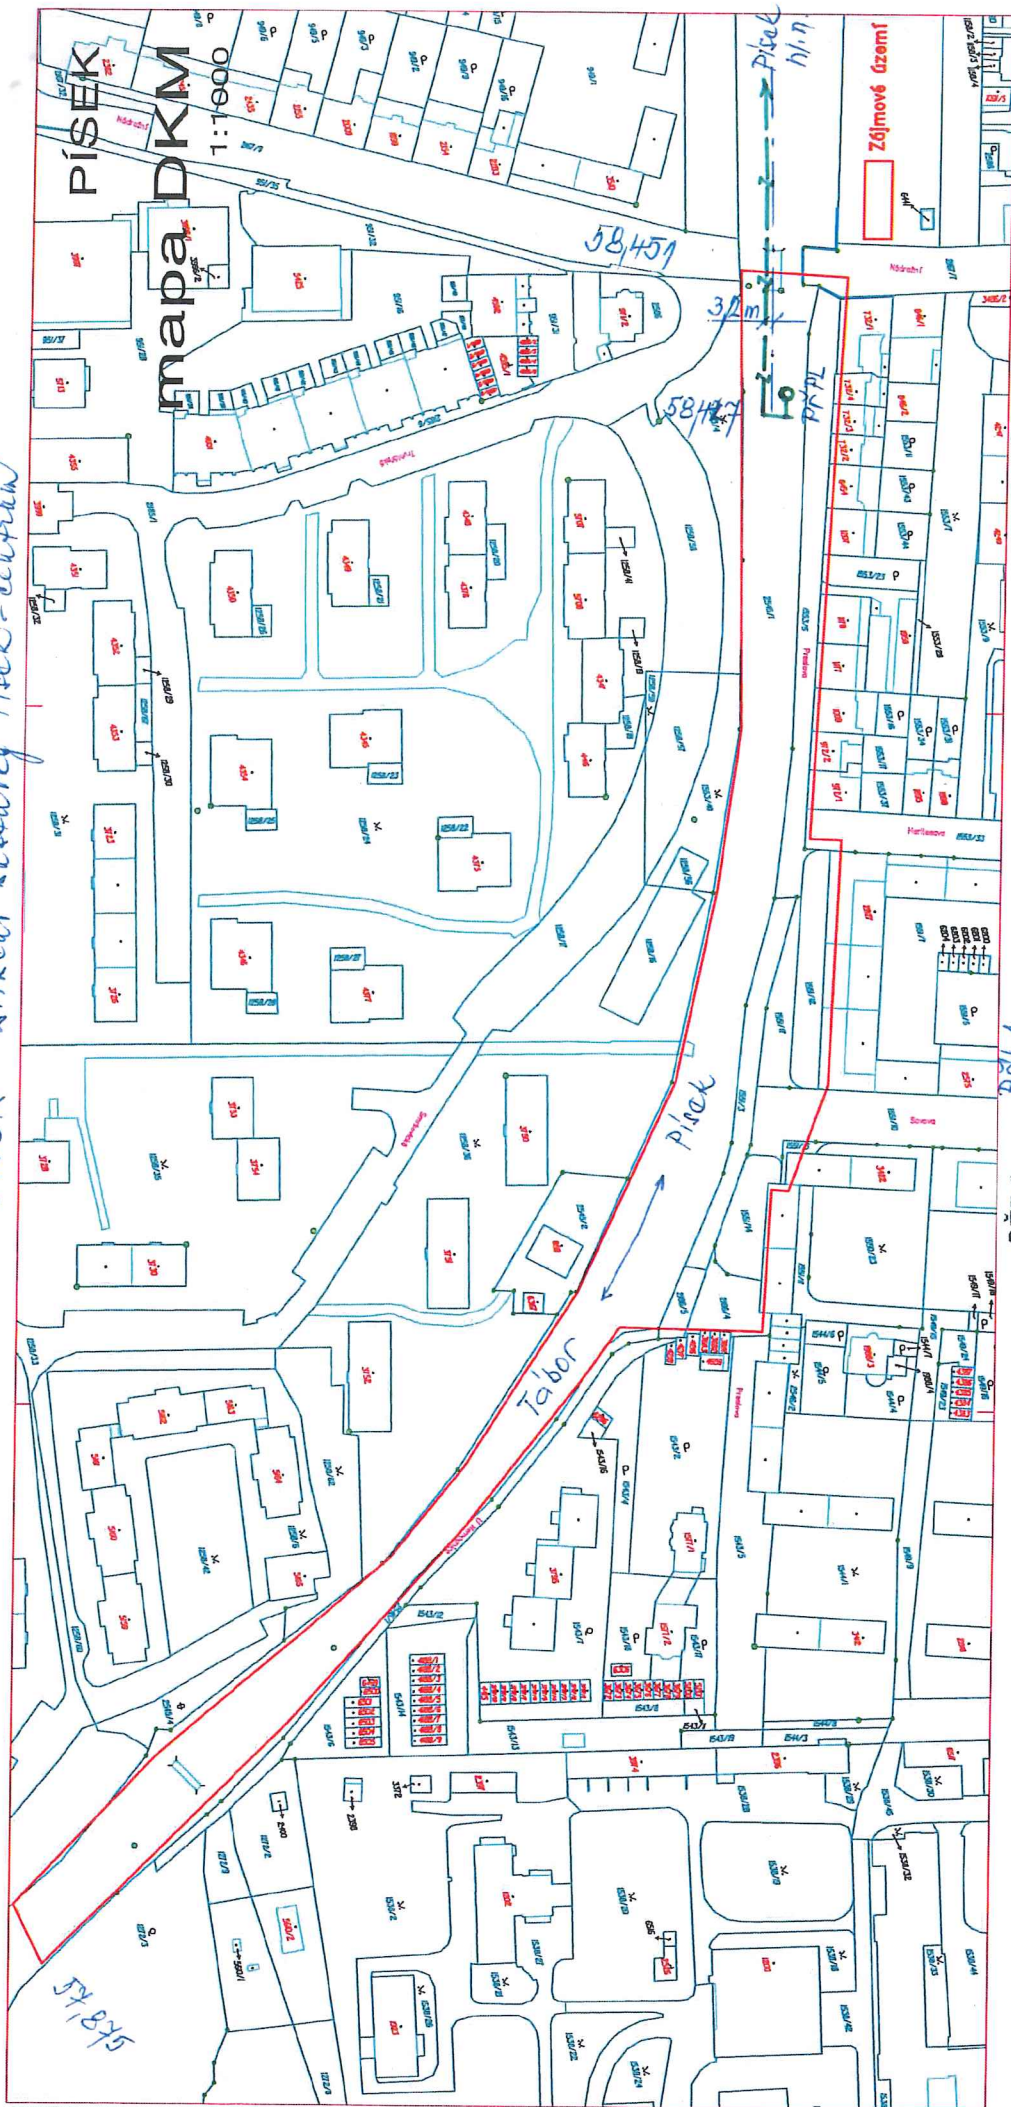

SŽDC s.o. Pí. 1

Správa SZT České Budějovice

vyjádření č.j. 124516-3481

dne:

10. 9. 2016

-2- tužav kab. kabelu k PŘPI

od PŘPI v ž.km 58427 směrem

do žst. Písek hl.n. Trasa na nástup při koleji

Směrem

Správa železnižní dopravní cesty,

státní organizace

Oblastní ředitelství Písek

Gusická 23, 326 00 Písek

IČ: 09 84 234, DIČ: CZ0984234

(51)