


OCELOVÁ MŘÍŽ ODVODŇOVACÍ VPUSTI
(OCEL ŽÁROVĚ ZINKOVANÁ)
M 1:25

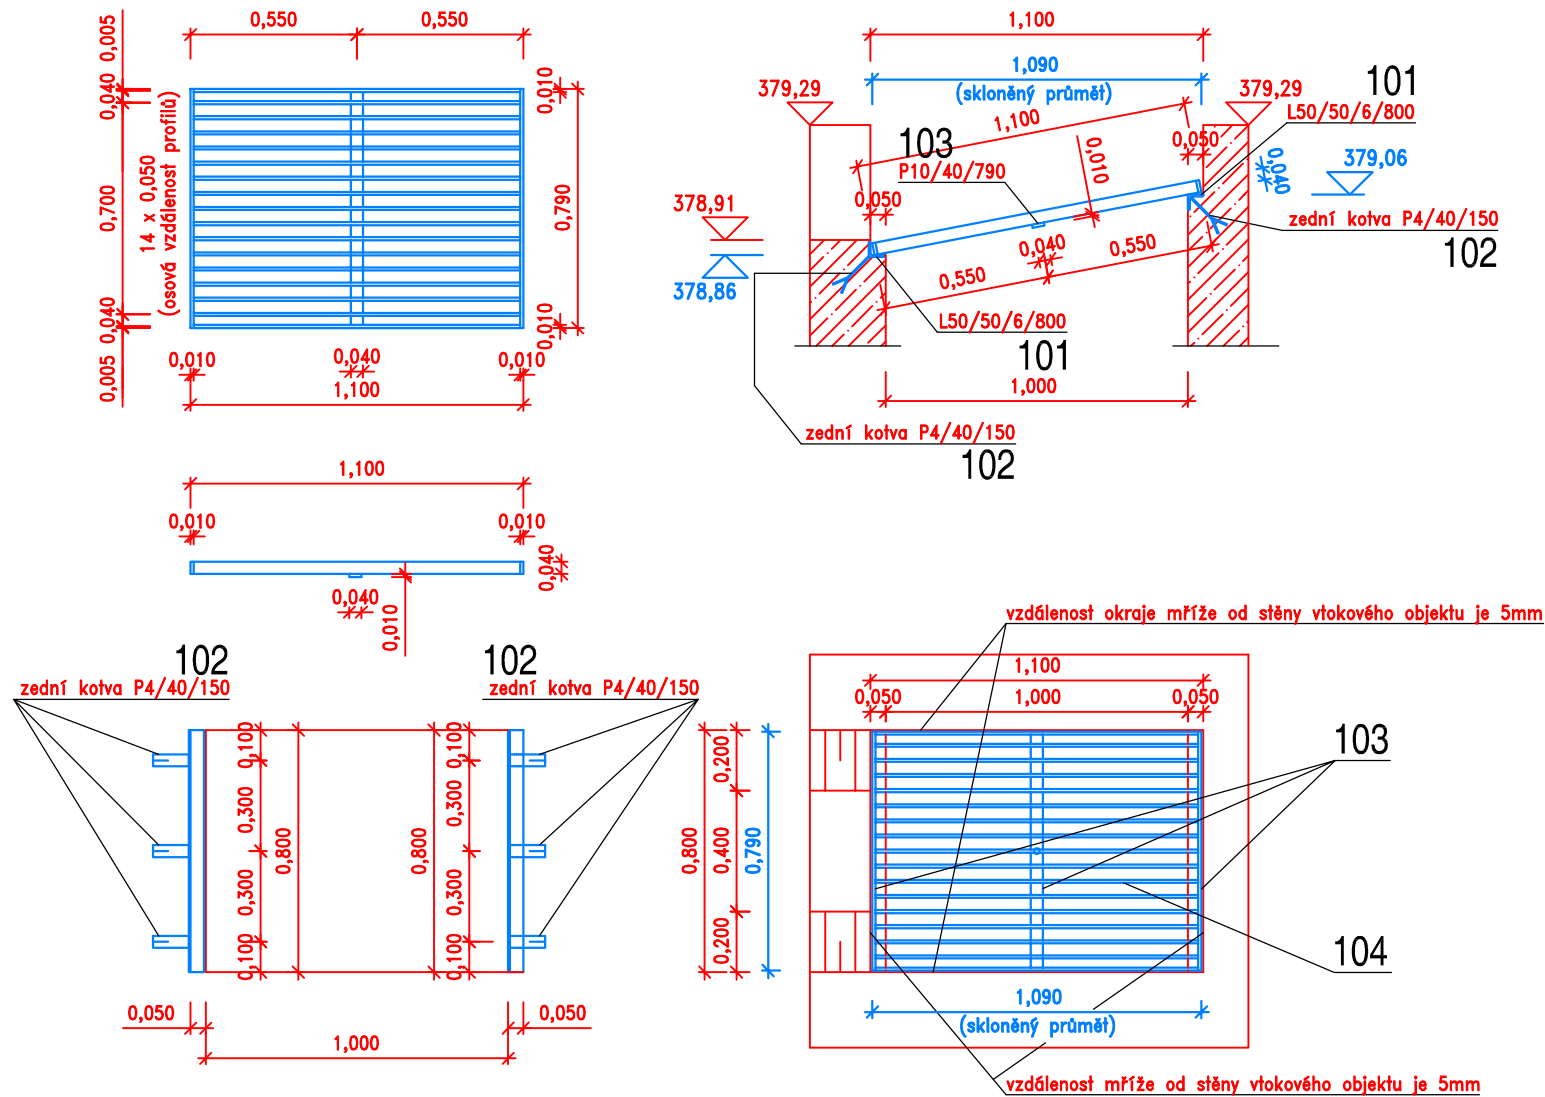

POZNÁMKY K PROVEDENÍ:

OCELOVÁ MŘÍŽ ODVODŇOVACÍ VPUSTI
SVAŘENÁ MŘÍŽ Z OCELOVÝCH PROFILŮ P10/40 –VIZ DETAILS
MATERIÁL: P10/40/790 –3ks, P10/40/1.080 –17ks
VNĚJŠÍ ROZMĚR 1.100x790mm, CELKOVÁ DÉLKA PROFILU P10/40 =20,730m, CELKOVÁ HMOTNOST MŘÍŽE =66kg
OCEL ŽÁROVĚ ZINKOVANÁ


RÁM MŘÍŽE ODVODŇOVACÍ VPUSTI
MŘÍŽ V ŠIKMÉ POLOZE (VÝŠKOVÝ ROZDÍL 200mm) OSAZENA NA DVOU PROTILEHLÝCH HRANÁCH VTKOVÉHO OBJEKTU
HRANY OPATŘENY OCELOVÝMI PROFILY L50/50/6/800mm –2ks, SE ZEDNÍMI KOTVAMI P4/40/150mm –CELKEM 2*3=6ks
OCEL ŽÁROVĚ ZINKOVANÁ, CELKOVÁ HMOTNOST PROFILŮ =9kg

Vztažný hm 58,0

SOUŘADNICOVÝ SYSTÉM S–JTSK
VÝŠKOVÝ SYSTÉM S–ČJNS BALT P.V.

..
Index	Datum	Popis změny	Zprac.

PROJEKT–DOKUMENTACE PRO STAVEBNÍ POVOLENÍ

GENERÁLNÍ PROJEKTANT	SUDOP Project Plzeň a.s.	 SUDOP Project Plzeň a.s. projekty, inženýring, stavby Plachého 35, 301 25 PLZEŇ Tel.: 377 328 108, Fax 377 328 107 E-mail: sudop@sudop-plzen.cz	
ODPOVĚDNÝ PROJEKTANT STAVBY	ING. KAREL NOLČ		
ODPOVĚDNÝ PROJEKTANT SO, PS	ING. KAREL NOLČ		
VYPRACOVAL	ING. KAREL NOLČ		
KONTROLOVAL	JINDŘICH SITTA		
MÍSTO STAVBY	PISEK, ŽELEZNIČNÍ TRÁŤ TÁBOR–RAŽICE		
INVESTOR	SŽDC, s.o., STAVEBNÍ SPRÁVA ZÁPAD		
AKCE: ZŘÍZENÍ ZASTÁVKY PÍSEK JIH TÚ/DÚ: 1811 Tábor–Ražice / 20 žst.Písek město–žst.Písek		ČÍSLO ZAKÁZKY	345–17–1
INŽENÝRSKÉ OBJEKTY SO 201 ŽELEZNIČNÍ SVRŠEK		DATUM	11.18
		FORMÁT	3 x A4
		ČÁST DOKUMENTACE	E.1.1
OBSAH: MŘÍŽ LAPAČE SPLAVENIN–DETAILY		MĚŘÍTKO	ČÍSLO VÝKRESU
		1:25	5.2
		KOPIE Č.	